


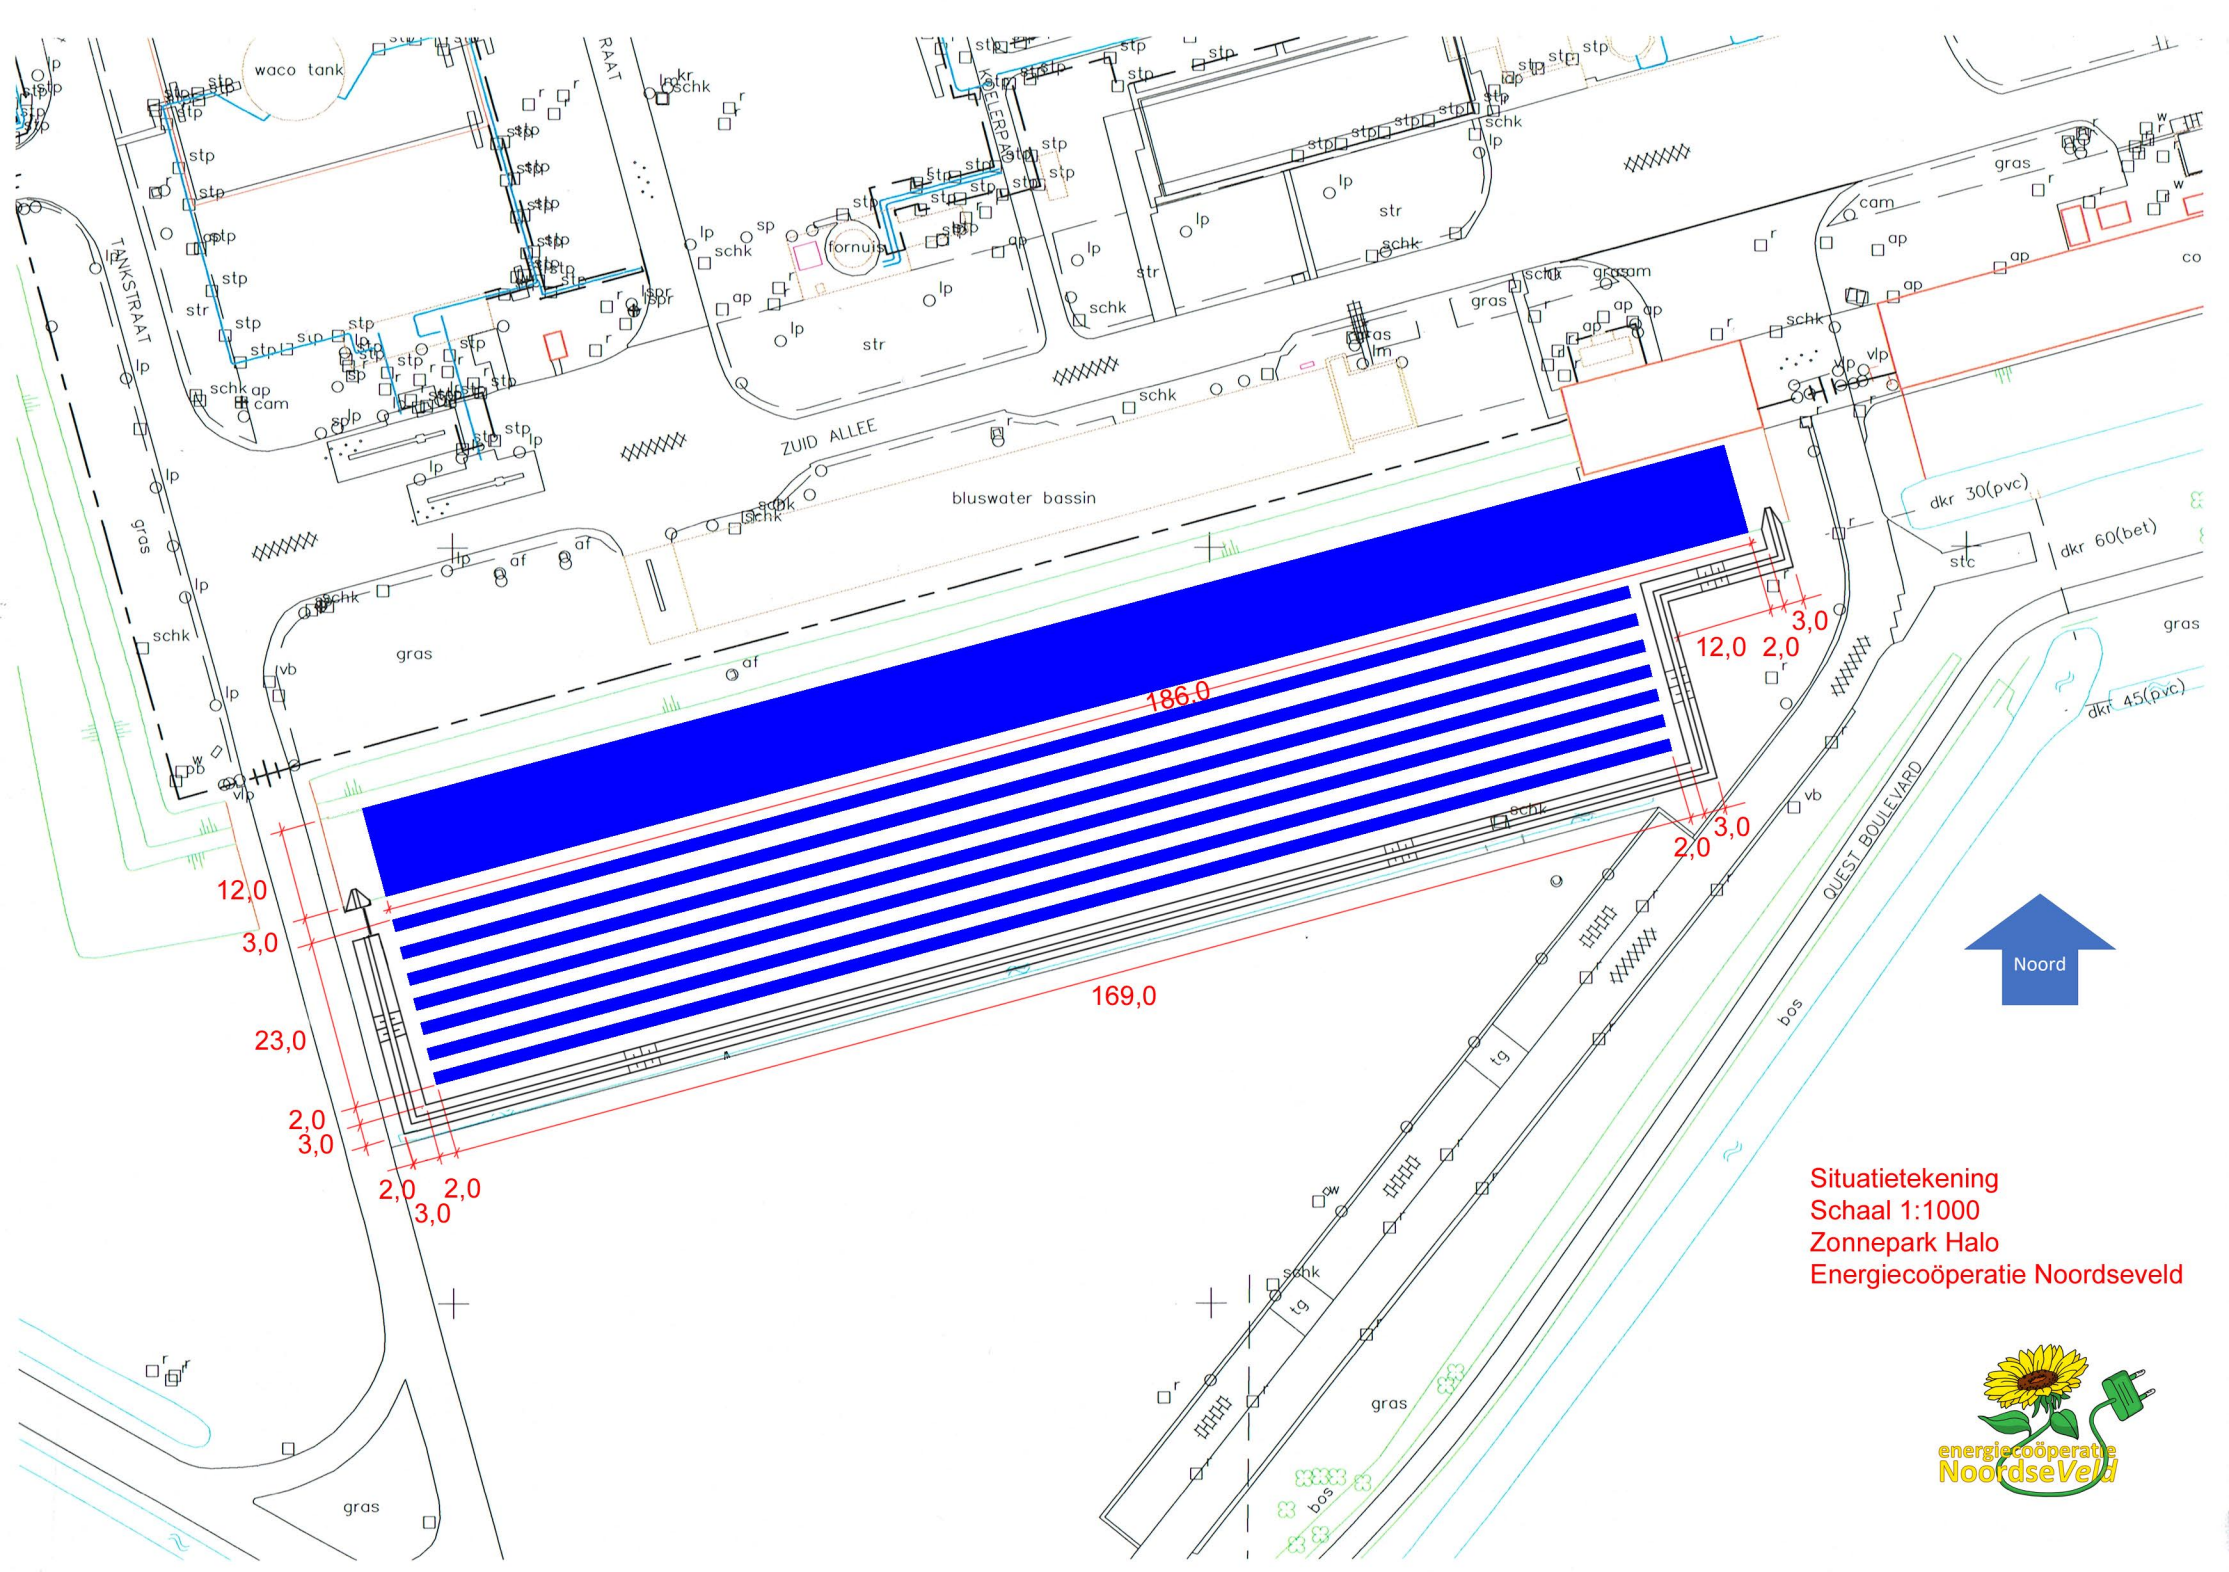

Situatietekening
Schaal 1:1000
Zonnepark Halo
Energiecoöperatie NoordseVeld

