



Doorsnede en aanzicht zonnepark Zomerbad Peize

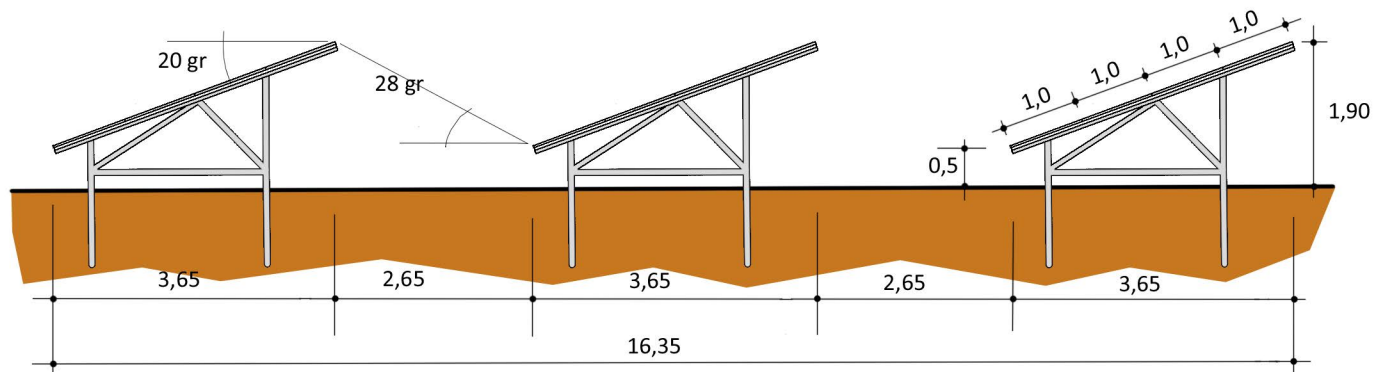

Doorsnede 1 / aanzicht 1:100

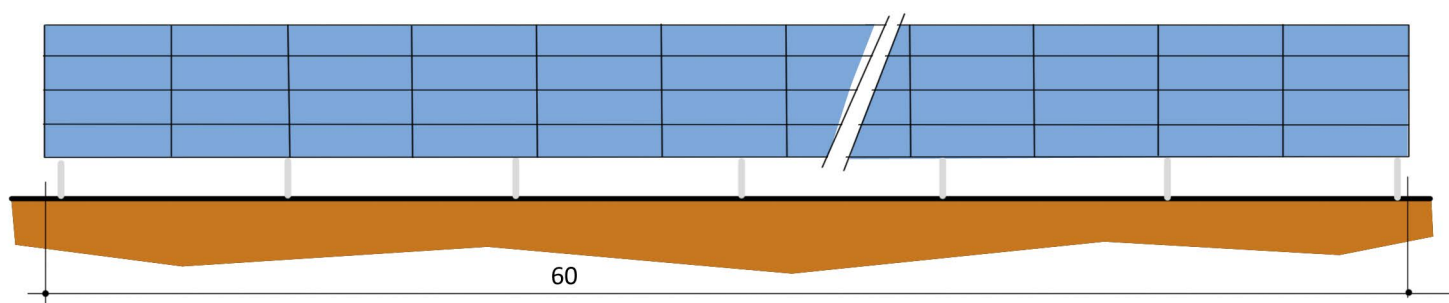

Aanzicht 1:100



Referentiebeelden grastegels en dakplatanen



Referentiebeeld fundering



Referentiebeeld hekwerk

Auteur: J. Niezen
Datum: 18-4-2019