



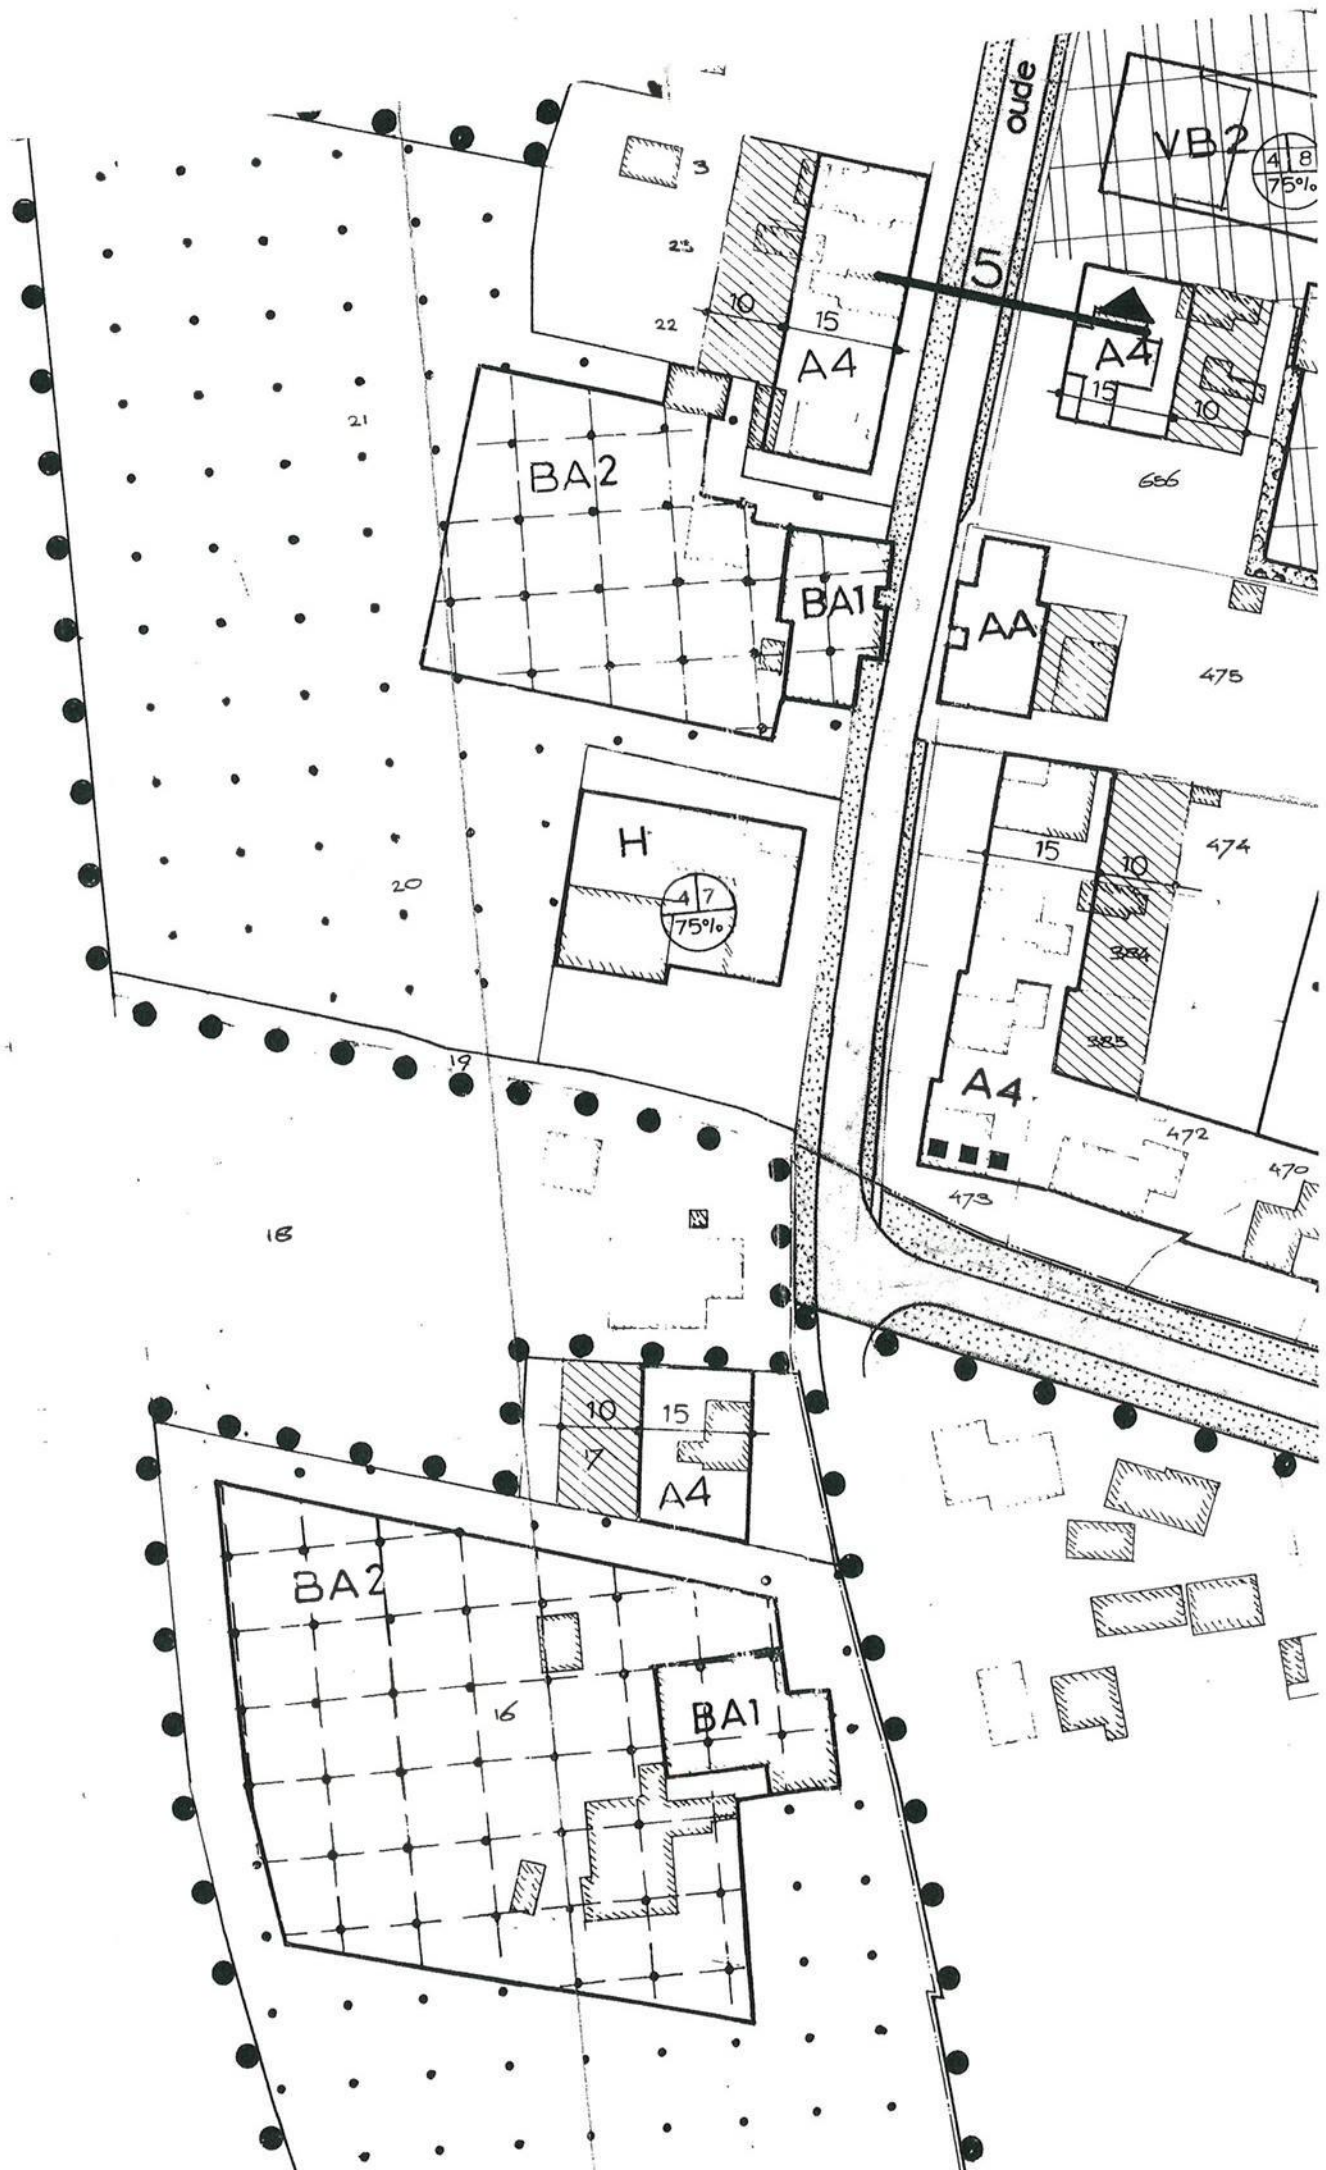

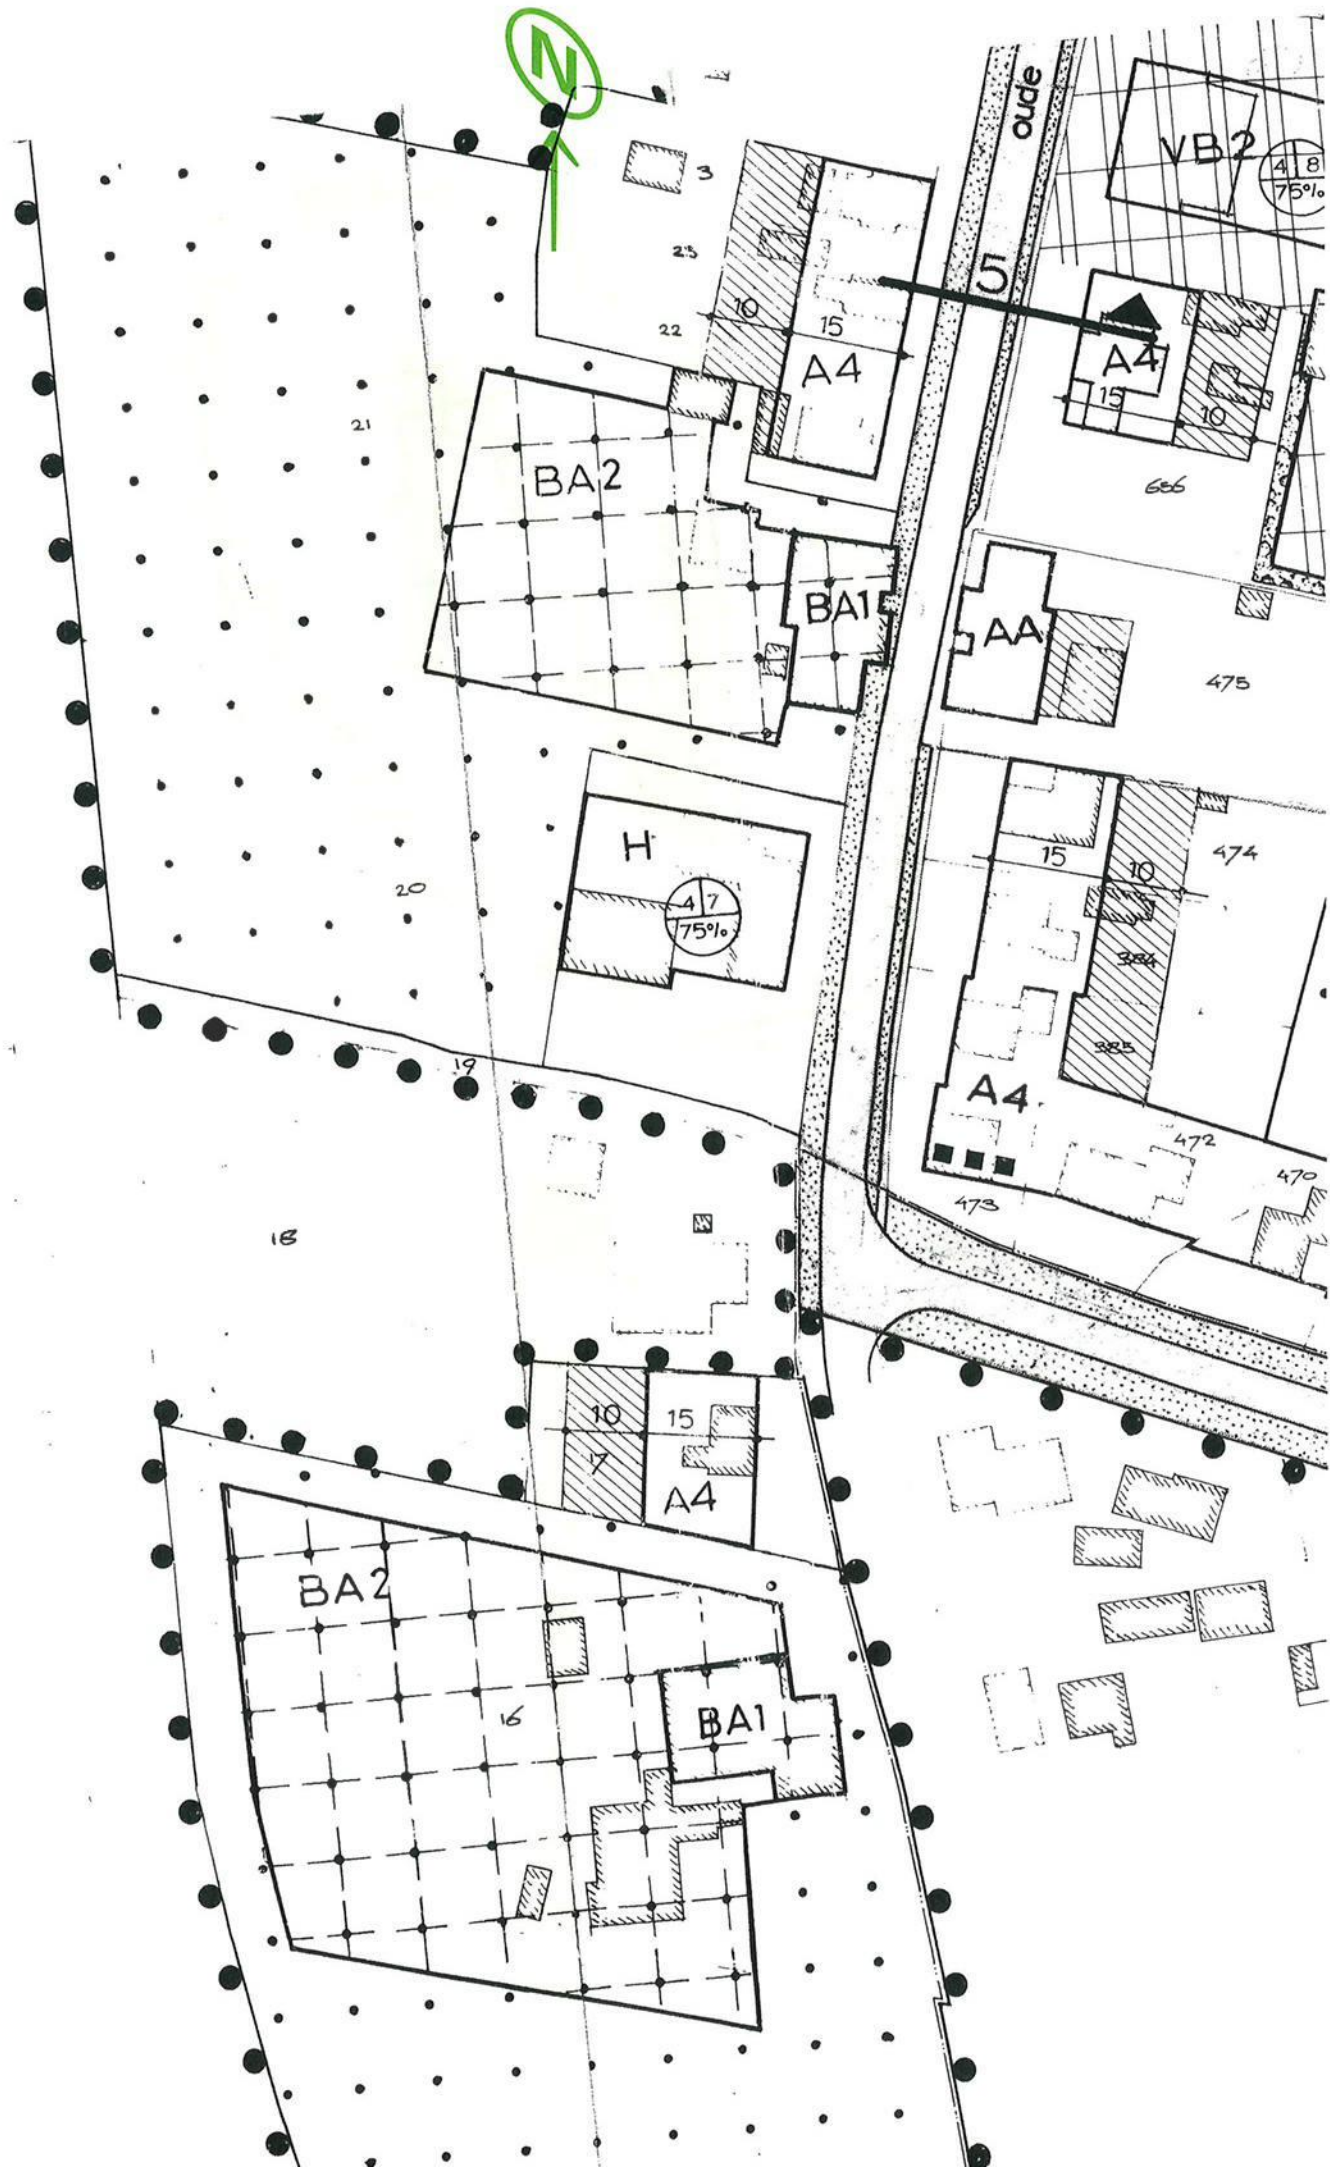

RENVООЛ:


AANDUIDINGEN:



grens van het bestemmingsplan



bladgrens

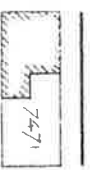

bebouwingsgrens

bestaande bebouwing met kadastrale perceelsindeling



kadastrale sektiegrens

verwijzing naar een dwarsprofiel



maten in meters



maximum goothoogte in meters



maximum bouwhoogte in meters



maximum bebouwingspercentage



monument


BESTEMMINGEN

	eengezinshuizen, vrijstaand, met bijbehorende tuinen
	eengezinshuizen, vrijstaand, (voormalige agrarische bebouwing) met bijbehorende tuinen
	eengezinshuizen, vrijstaand of dubbel, met bijbehorende tuinen
	eengezinshuizen, twee of meer aaneengebouwd, met bijbehorende tuinen
	bijzondere instellingen
	winkels.
	kantoren.
	horecabedrijven.
	verzorgende- en nijverheidsbedrijven
	garagebedrijven.
	bodemgebonden agrarische bedrijven.
	agrarische kultuurgronden.
	kwekerijen.
	groenvoorzieningen.
	beplantingen.
	sportvoorzieningen
	wegen
	spoorwegen
	water

	W	bijzondere instellingen
	K	winkels.
	H	kantoren.
	VB	horecabedrijven.
	G	verzorgende- en nijverheidsbedrijven
	BA	garagebedrijven.
	BA	bodemgebonden agrarische bedrijven.
		agrarische kultuurgronden.
	KW	kwekerijen.
		groenvoorzieningen.
		beplantingen.
		sportvoorzieningen
		wegen
		spoorwegen
		water
		verkooppunt van motorbrandstoffen

NADERE AANDUIDINGEN

	winkels na wijziging toegestaan
	winkels toegestaan
	bijgebouwen toegestaan
	tuinrecreatie
	verkeersareaal
1 2 3	bebouwingscategorie
	hertenkamp

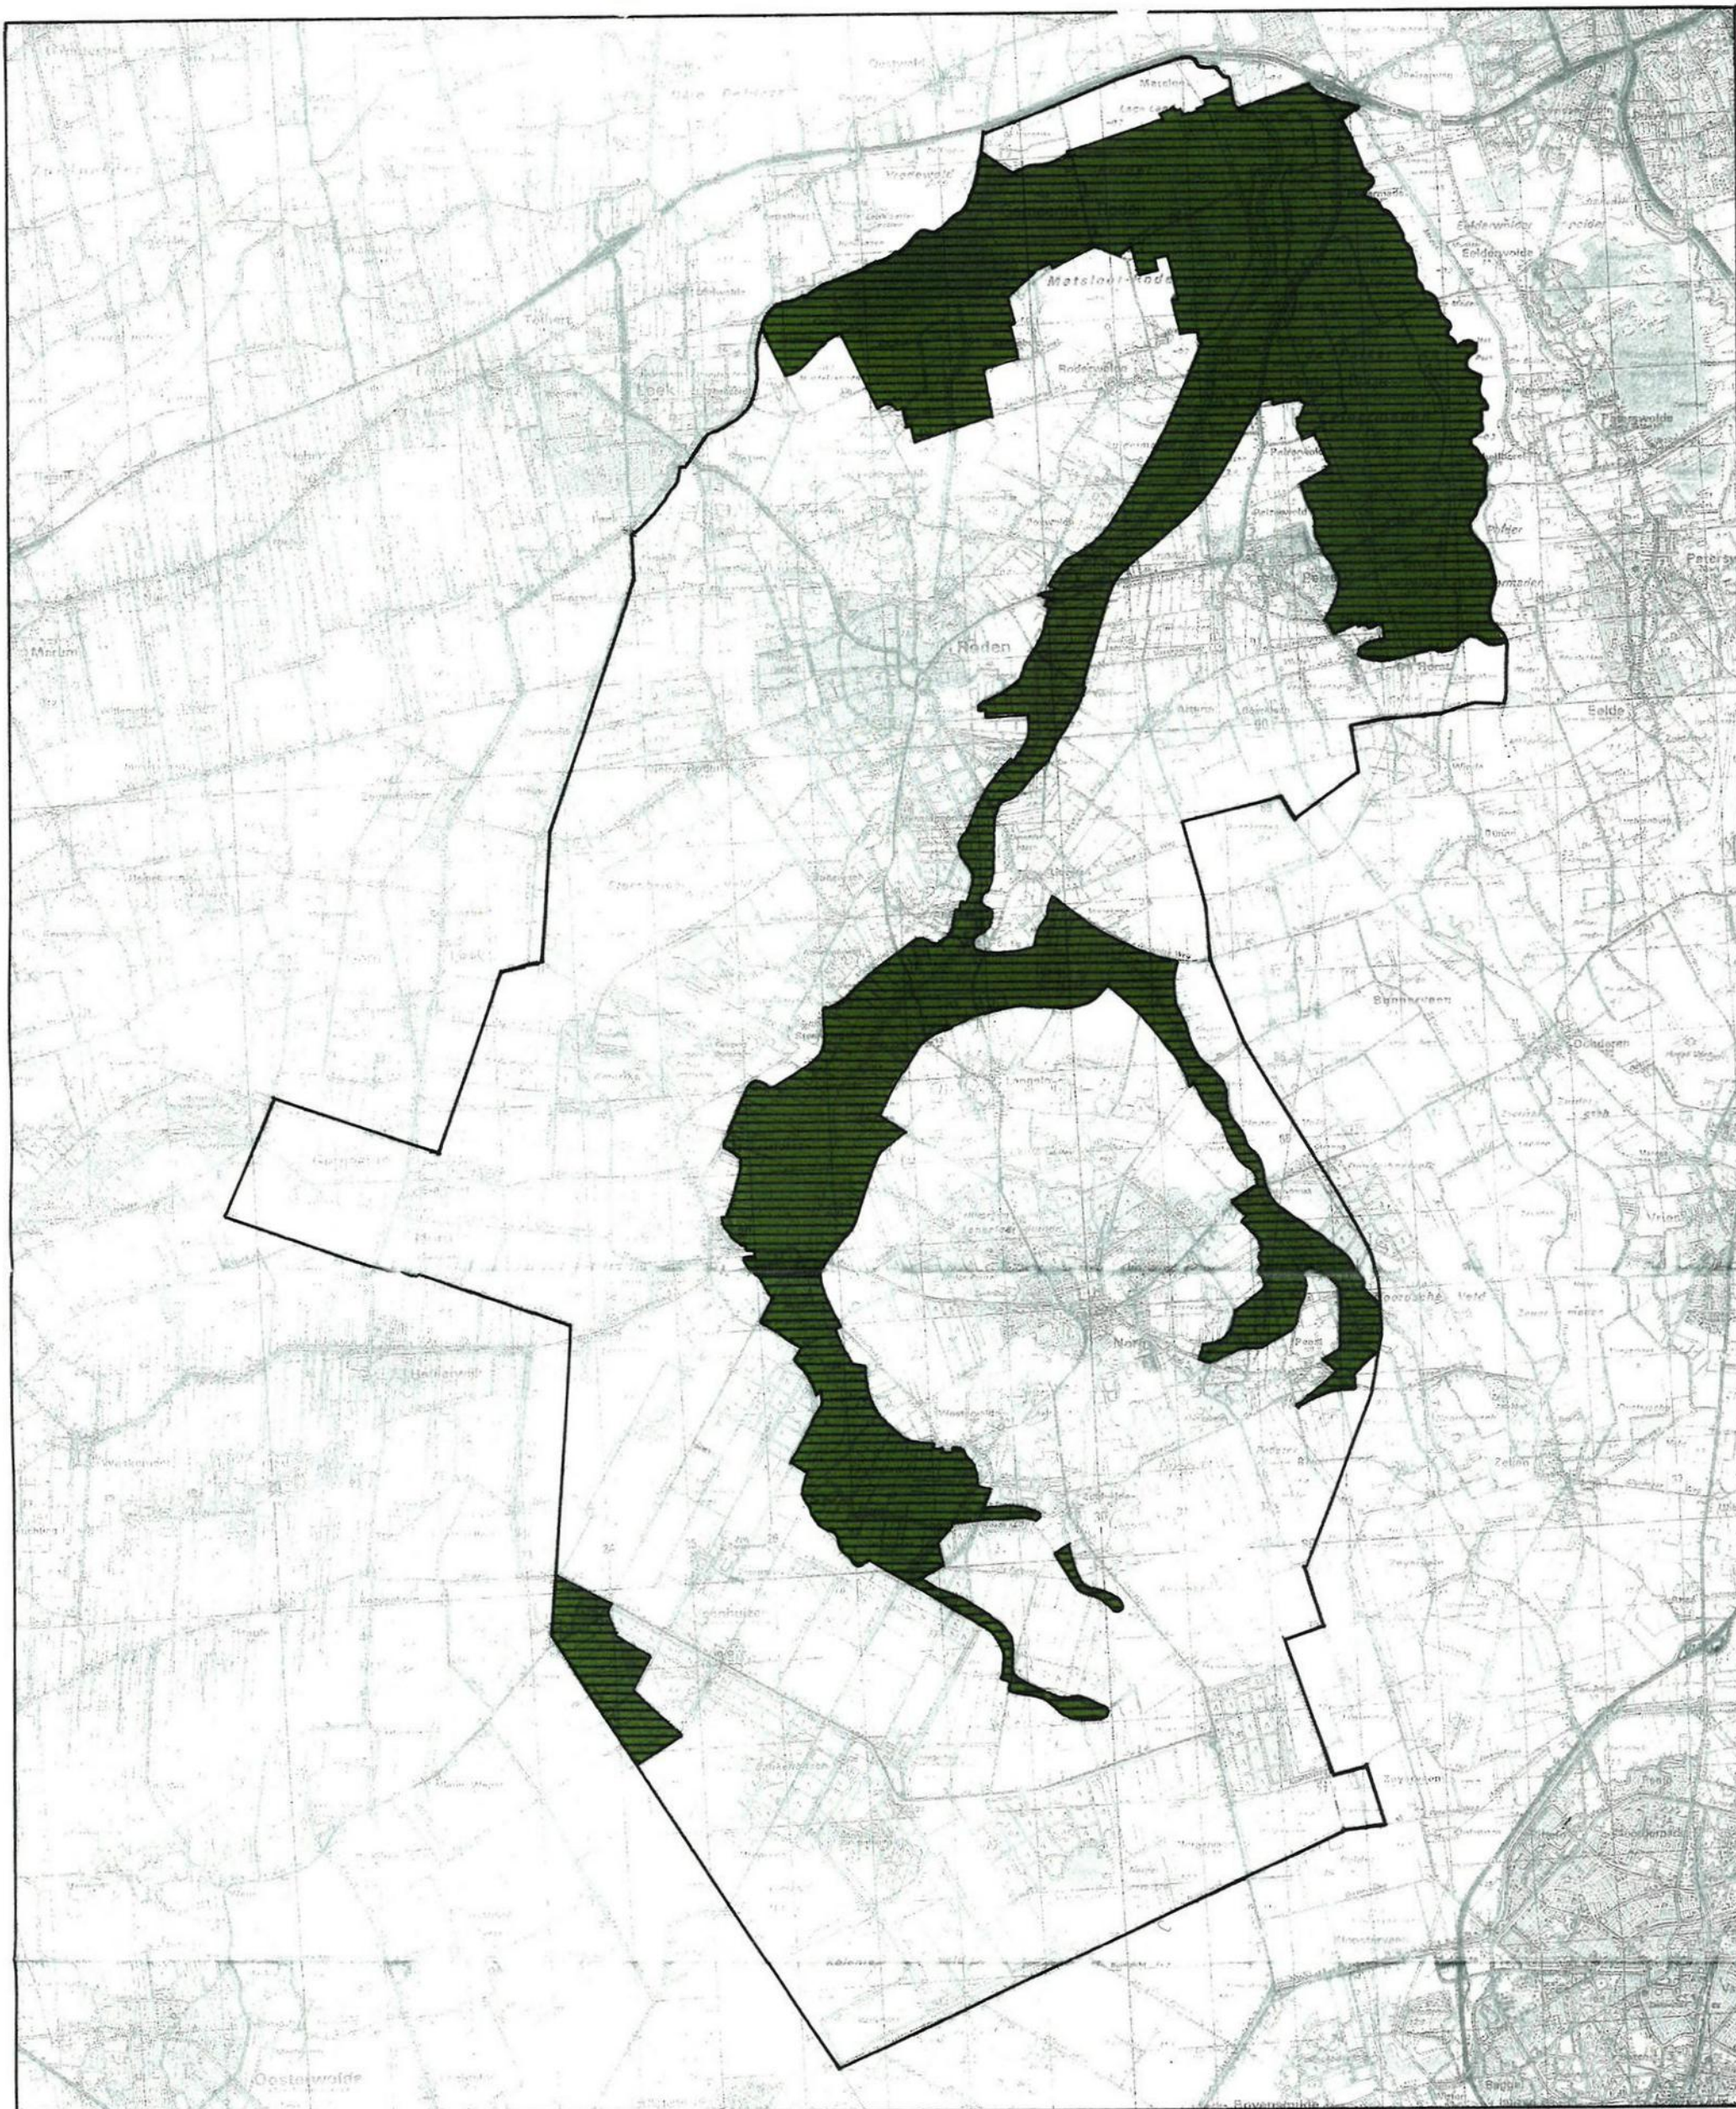

VERKLARING



gebied waarop de wijzigings-
bevoegdheid niet van toepassing is

GEMEENTE NOORDENVELD

aanvullende regeling
facet-bestemmingsplan seksinrichting
bijlagekaart 2

BügelHajema
BUREAU

