


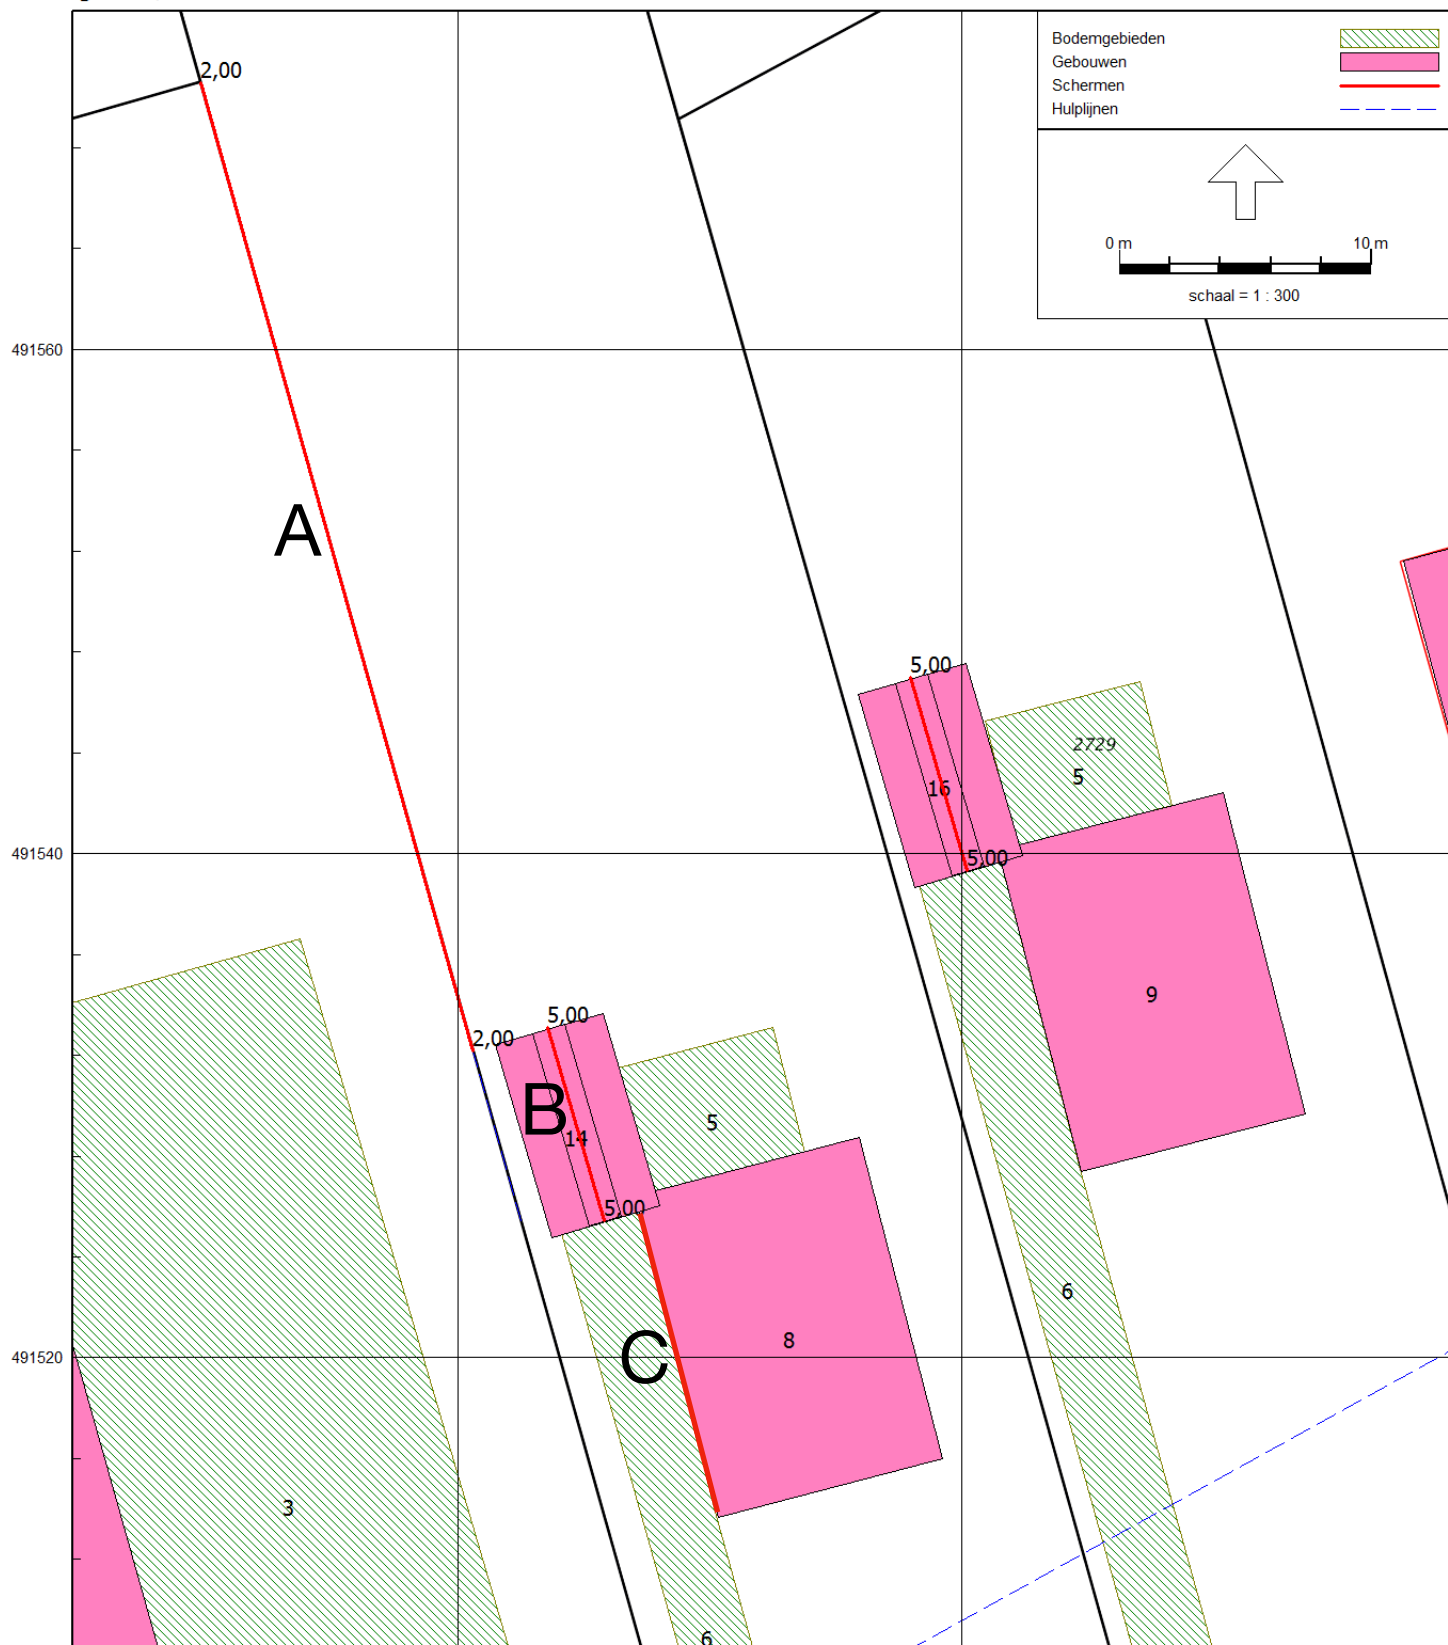

## Maatregelen

Maatregel A: Geluidsscherm 2 meter hoog. Massa minimaal 10 kg/m<sup>2</sup> en goed sluitend

Maatregel B: Afschermend bijgebouw met een nok van 5 meter hoog.

Maatregel C: Dove westgevel en een minimale geluidwering ( $G_a$ ) van de westgevel voor verblijfsruimten van minimaal  $(69 - 45 =) 24$  dBA