


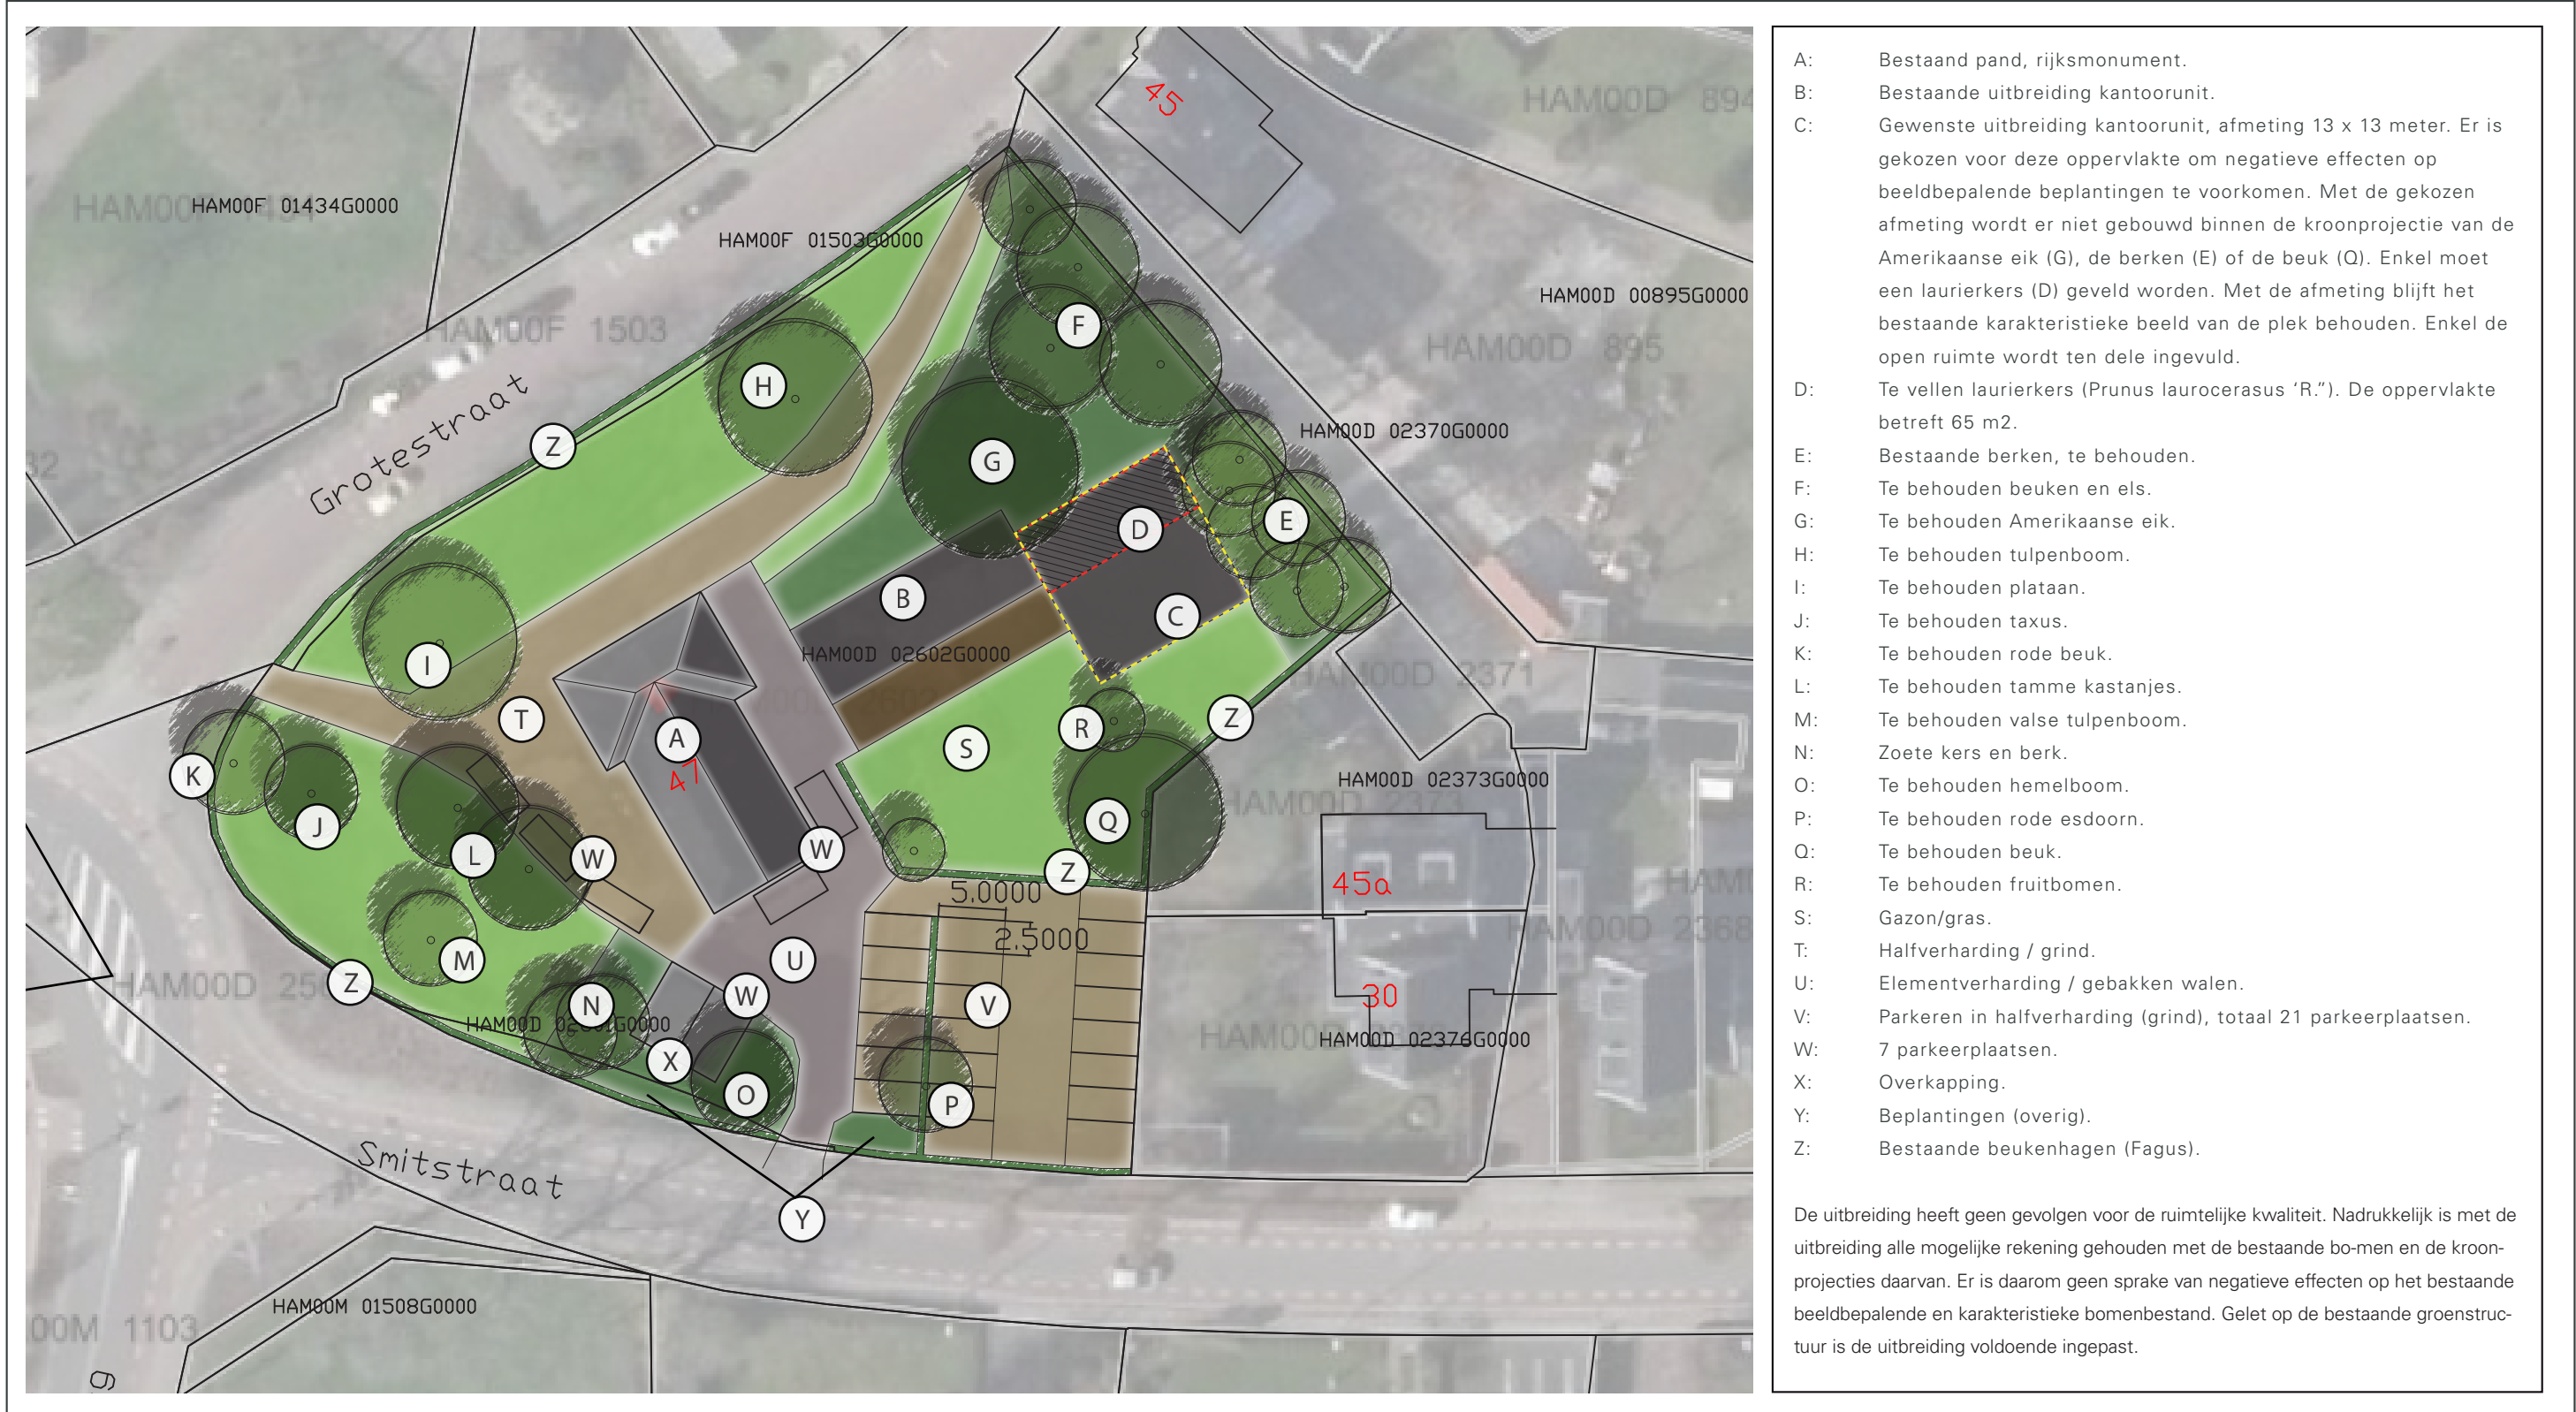

Project:	Inpassing perceel	Getekend:	NH	Status:	DO
Adres:	Grotestraat 47	Datum:	01-07-2021	Aantal pag.:	1
Woonplaats:	Den Ham	Gecontroleerd:	-	Formaat:	A3
		Schaal:	1:500	Noord:	Tekening is noordgericht