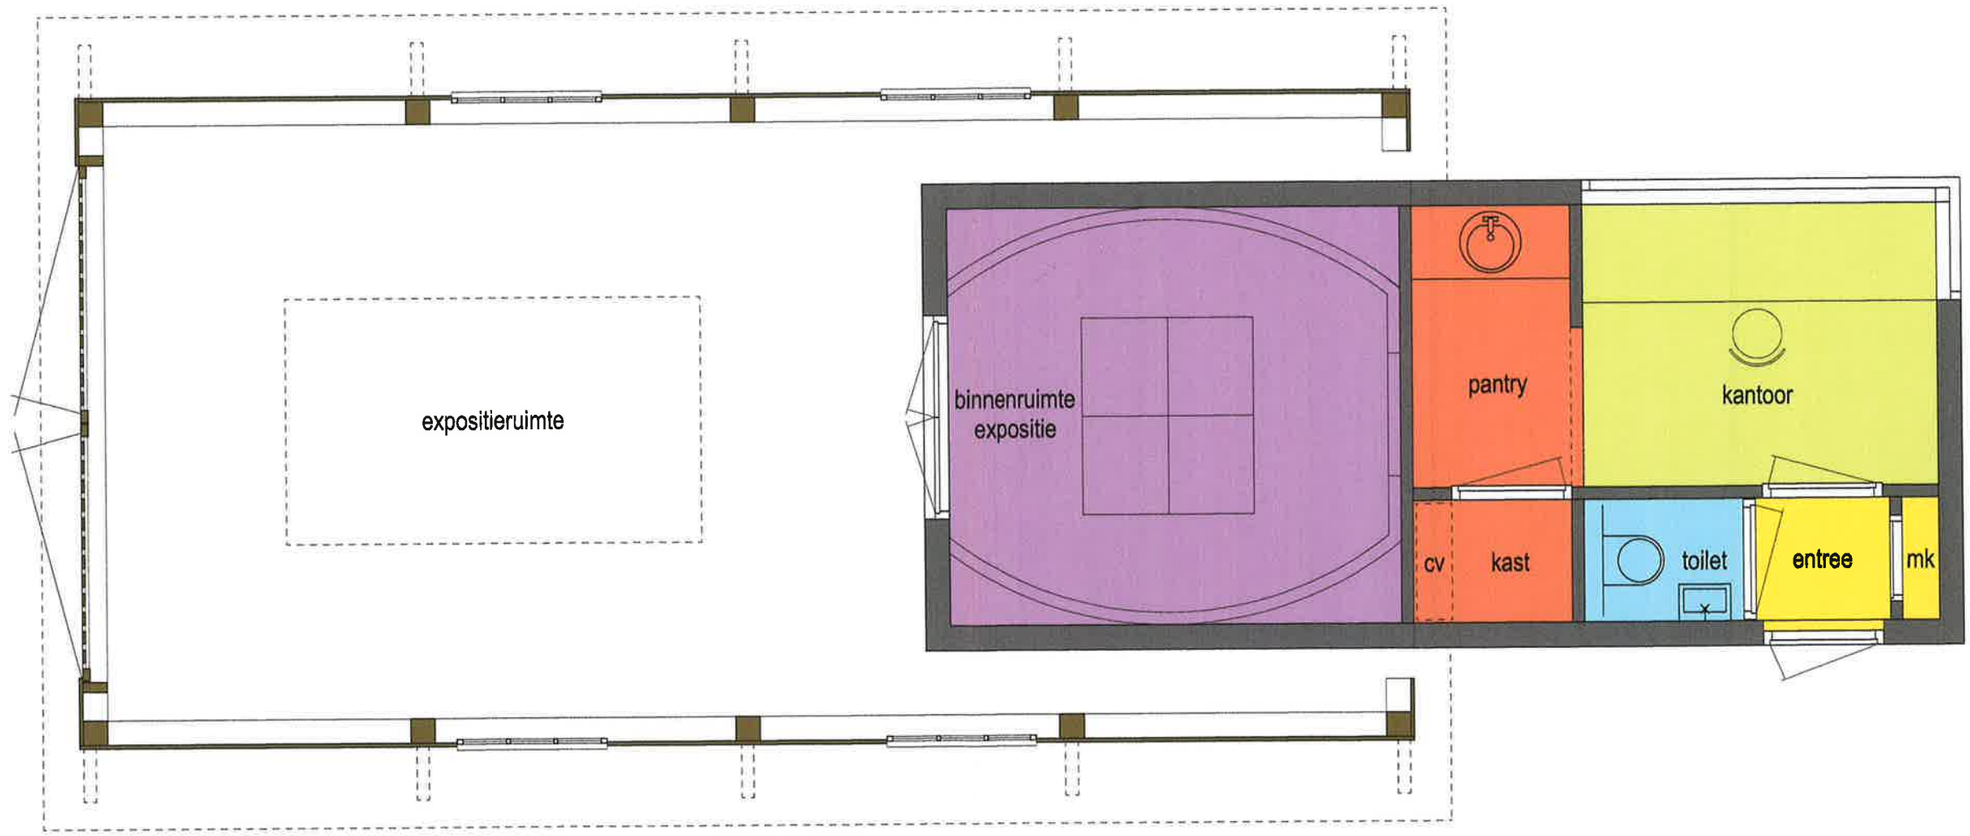



PLATTEGROND NIEUW 1:50

opdrachtgever Provincie Drenthe

voorlopig ontwerp schottenloods

14-04-2011

Jelle de Jong architekten
BNA

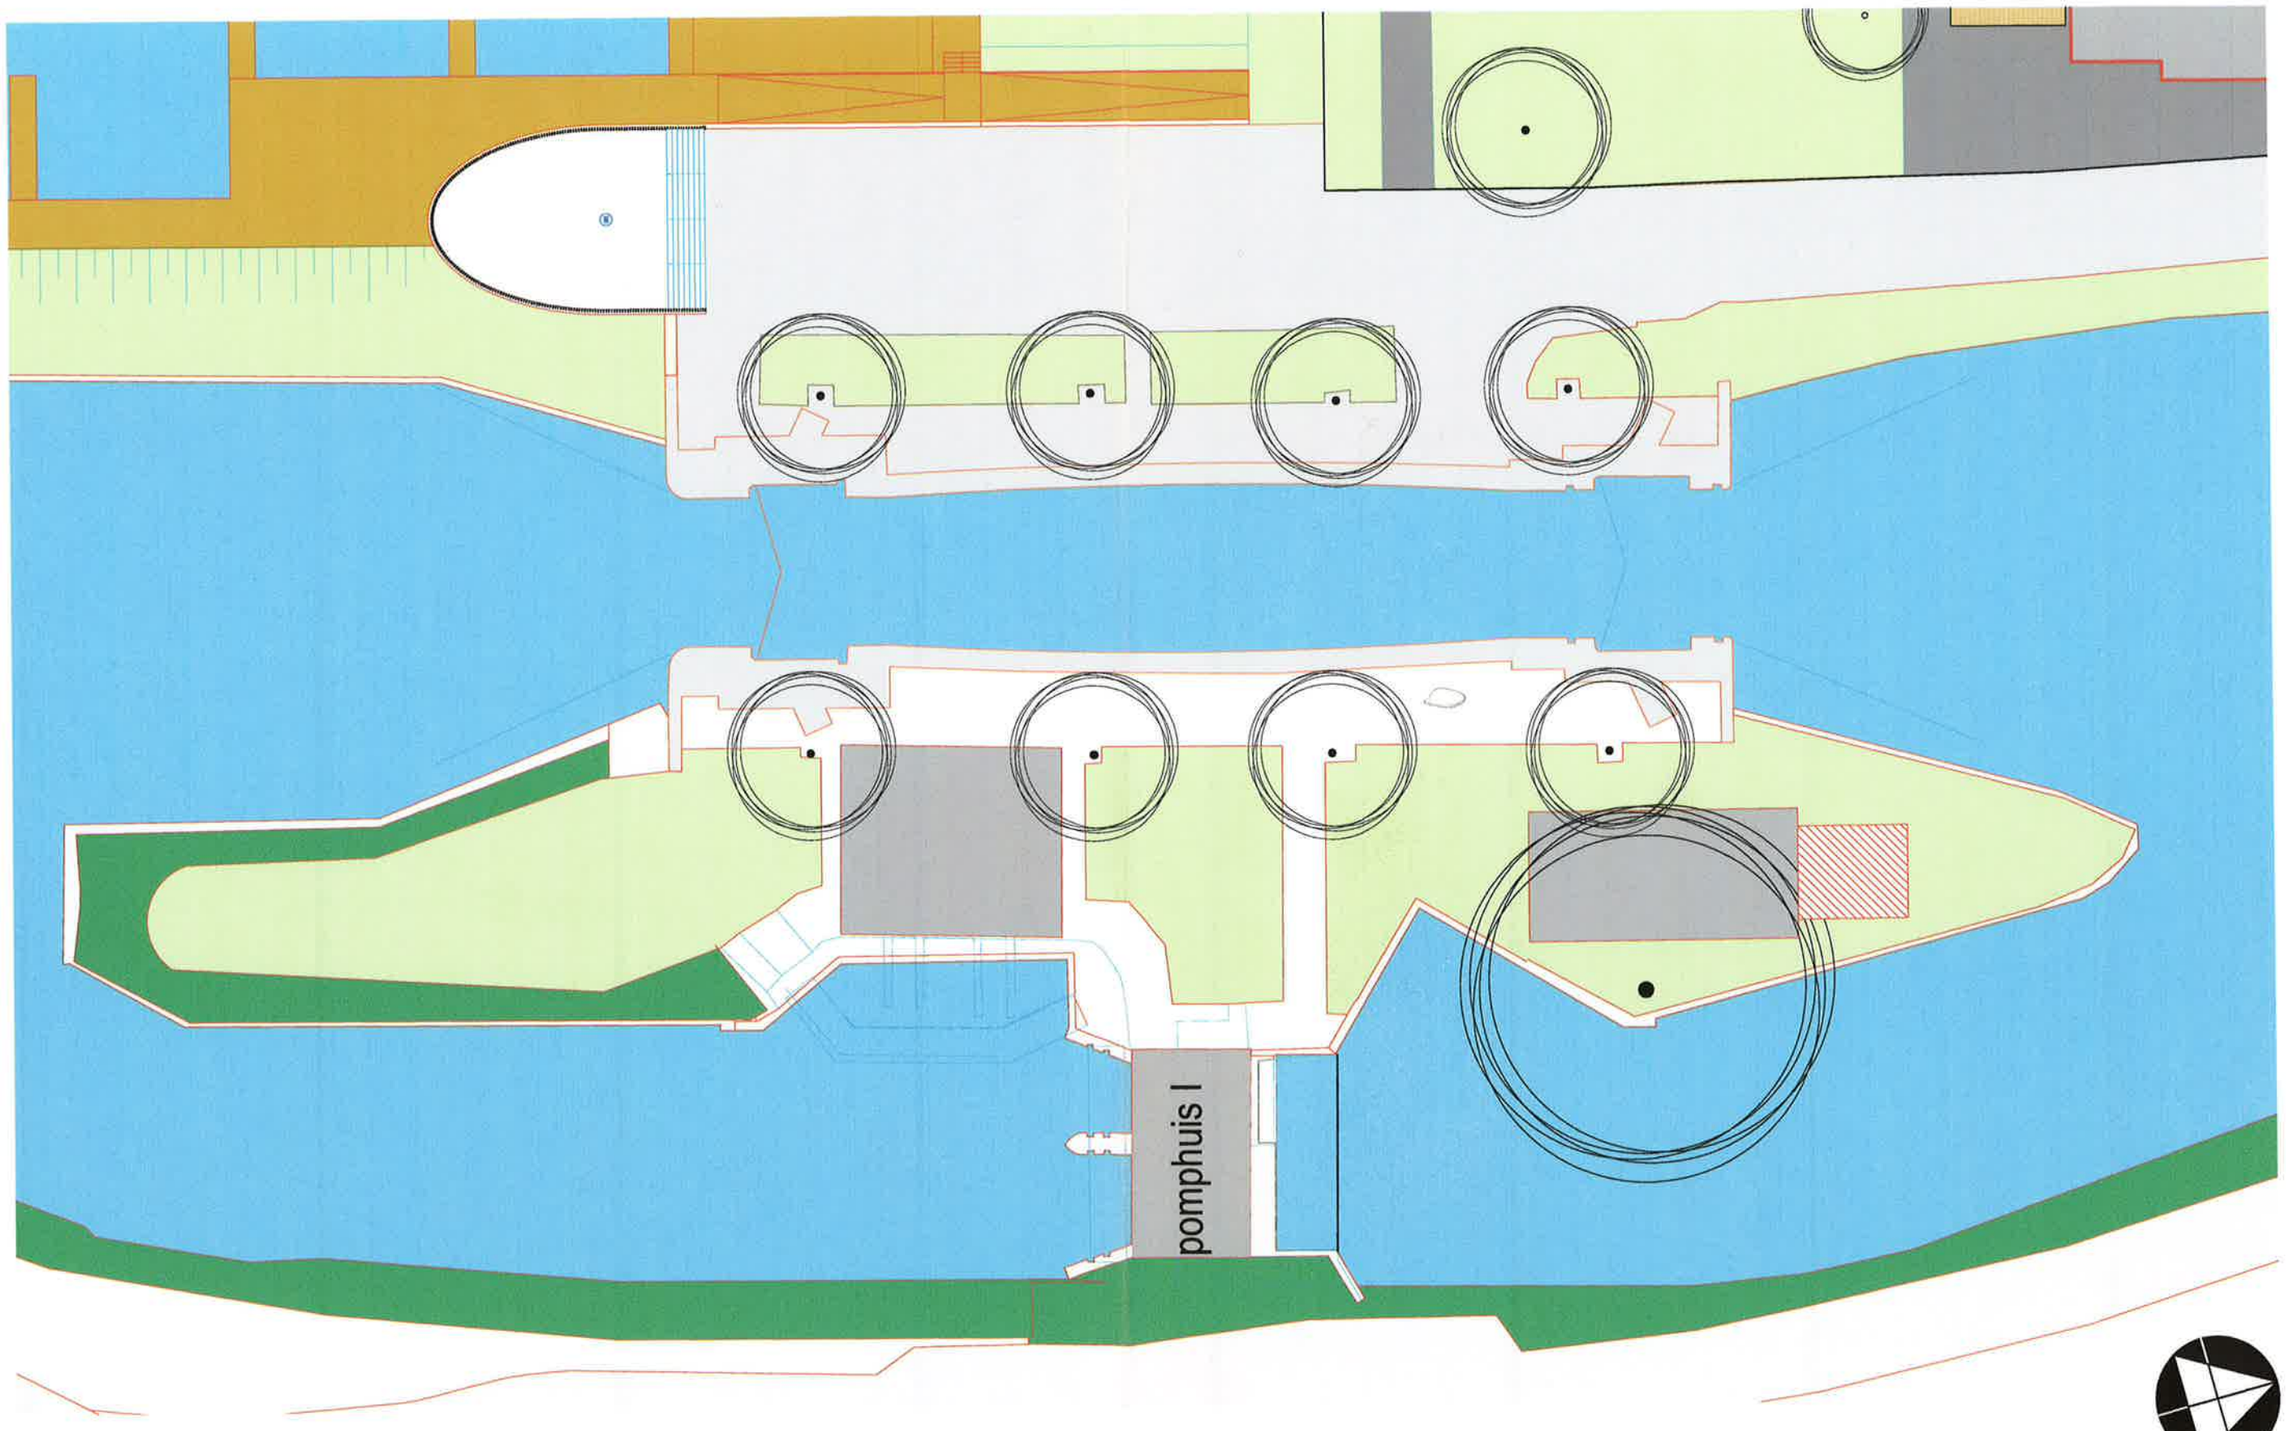

SITUATIE NIEUW 1:250

opdrachtgever Provincie Drenthe

voorlopig ontwerp schottenloods

14-04-2011

Jelle de Jong architekten
BNA