
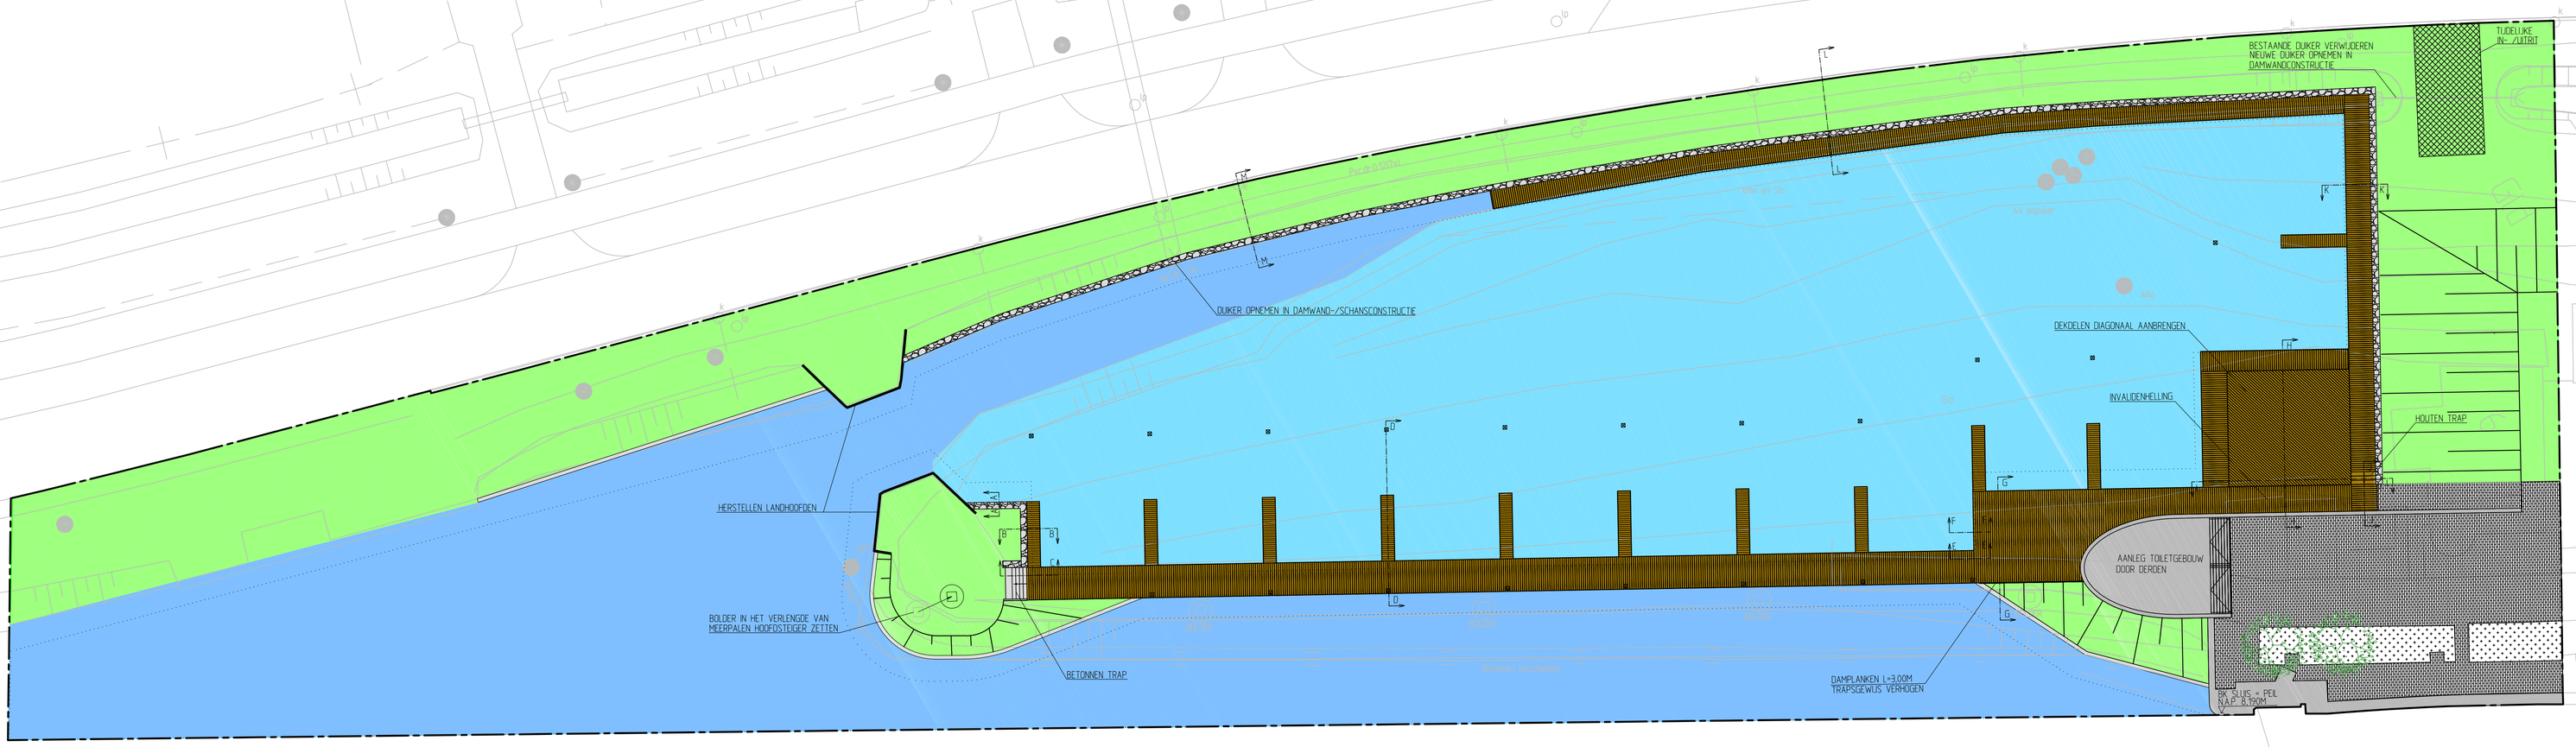


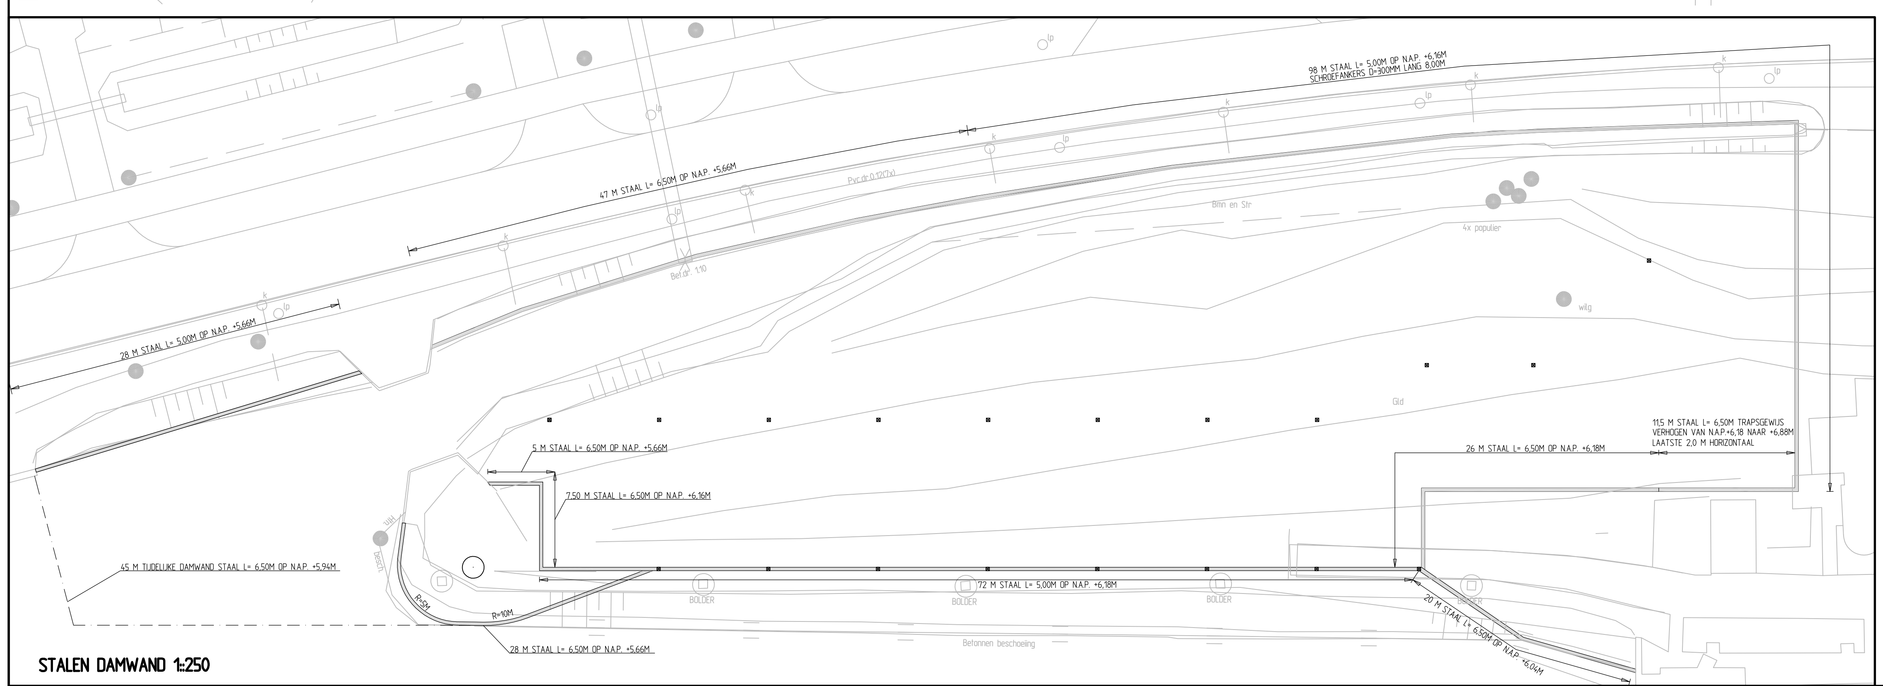

VERKLARING

- TE BAGGEREN OPPERVLAK
- TE PROFILEREN OPPERVLAK
- SCHANSKORFEN
- KP-2,10M BODEMLIJN
- WERKGRENS

provincie Drenthe

Drentsche Hoofdvaart

Passantenhaven Dieverbrug

SITUATIE

VOORLOPIG

getekend	Kilmaacher	04-2021	schaal 1:200	ontwikkelnummer: 1448	opmerkingen :
gecontroleerd	Zijlstra	04-2021			
accoord	Zijlstra	04-2021	in 4 bladen, blad nr. 1		
	filenaam				
	product nr.		A0	reg. nr. DHSM1448-01	

ERROR: syntaxerror
OFFENDING COMMAND: --nostringval--

STACK:

/Title
()
/Subject
(D:20110301115932+01’00’)
/ModDate
()
/Keywords
(PDFCreator Version 0.9.5)
/Creator
(D:20110301115932+01’00’)
/CreationDate
(Hessel)
/Author
-mark-