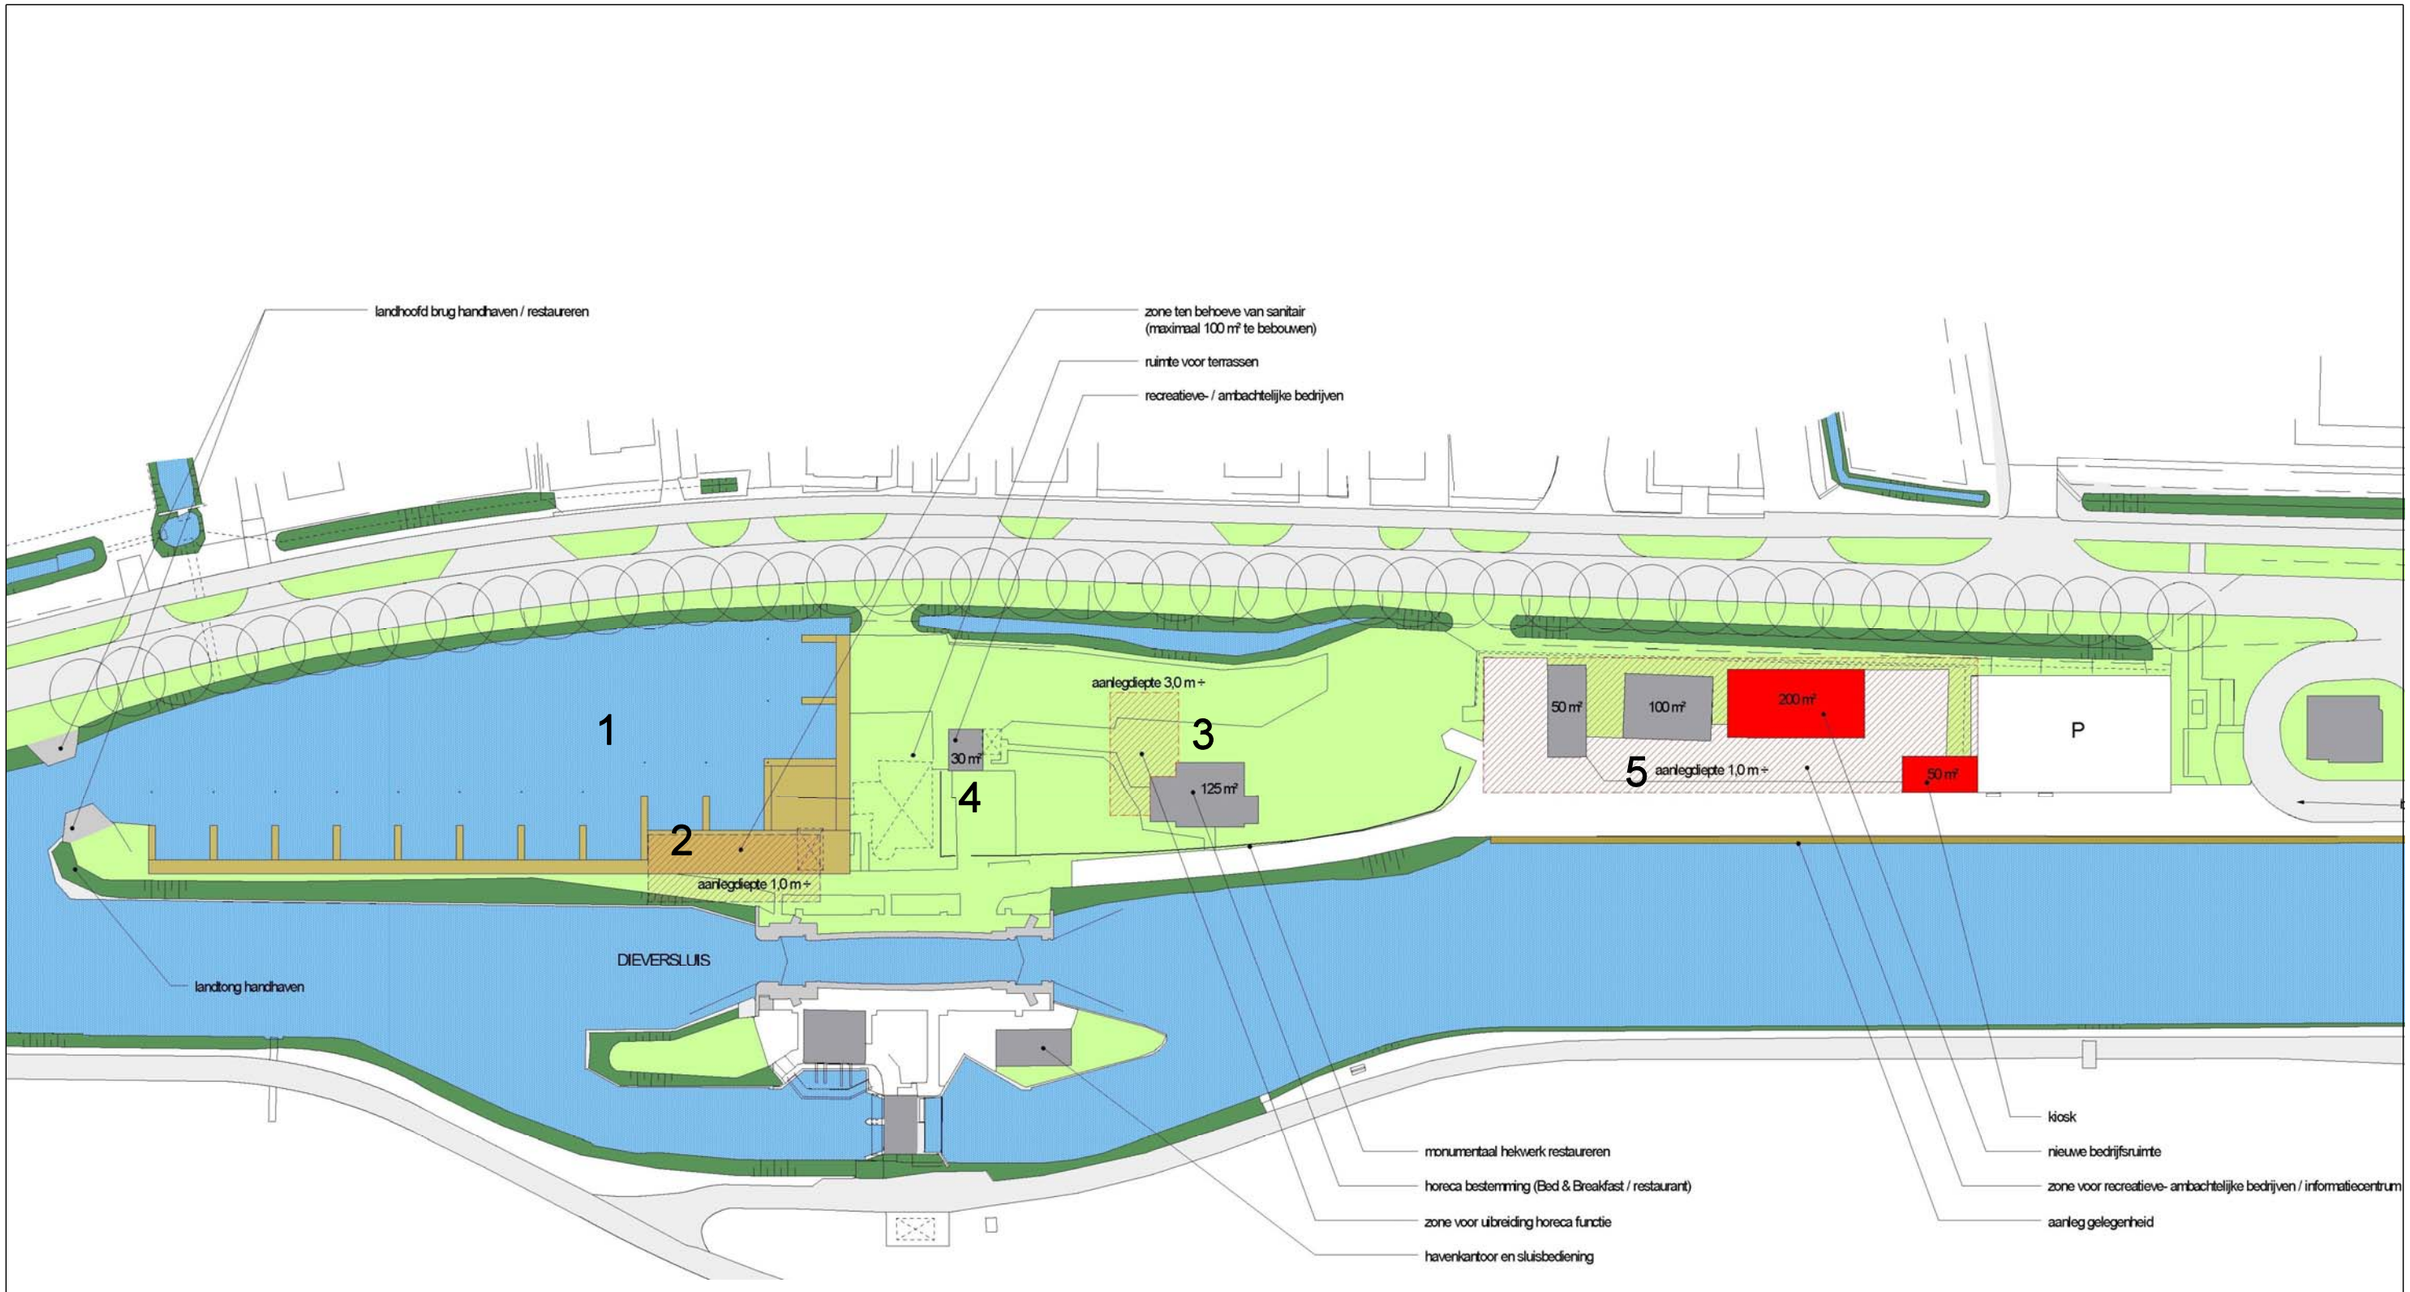


afbeelding 3

NIEUWE SITUATIE

schaal 1 : 1.000

tek.nr. WS0077 plotdatum: 31-07-07