



Schaal

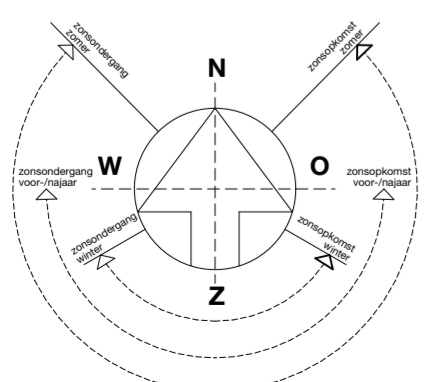

Oriëntatie Zon

- bestrating kavel (ter illustratie)
- bestrating openbaar (niet gemeentelijk)
- gras openbaar (niet gemeentelijk)
- boom / beplating (ter illustratie - m.u.v. eik)
- perceelgrens
- groene erfafscheiding laag (beukenhaag e.d.)
- groene erfafscheiding hoog (hedera e.d.)
- genoemde dient als richtlijn, laag mag overal worden toegepast. t.p.v. erfgrans reeweg en bos westzijde natuurlijke overgang (beukenhaag, grassoorten e.d.) - hoog afhankelijk van bijgebouw
- parkeerplaats
- parkeren op eigen terrein: volgens Kencijfers parkeren en verkeersgeneratie CROW dient er in de rest van de bebouwde kom in niet stedelijk gebied 2,7 parkeerplaats per woning te zijn, waarvan 0,3 voor bezoekers.
- houtwal/opstand
- groene punt
- eik

Erfafscheiding, parkeren, beplating en terrein

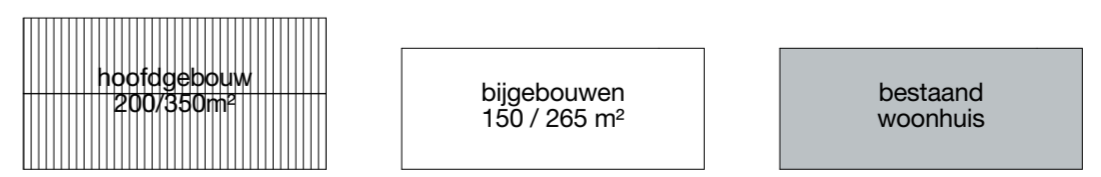

Gebouwen

M Architecten
 Architecten- & ingenieursbureau
 www.marchitecten.nl info@marchitecten.nl 0561 851 898

Revisie F:	-
Revisie E:	-
Revisie D:	-
Revisie C:	-
Revisie B:	14-6-2022
Revisie A:	10-6-2022
Datum:	10-12-2021

Status: **Definitief**

Project: **Ontwikkeling Middenweg 14 Vledder**

Fase: **Planontwikkeling**

Projectnummer: **20010**

Tekeningnummer: **PL01**

Onderdeel: **Terreininrichting**

Schaal: **1:500**

Opdrachtgever: **Fam. Ressenar**
 Boergrub 19 8385GL Vledderveen