
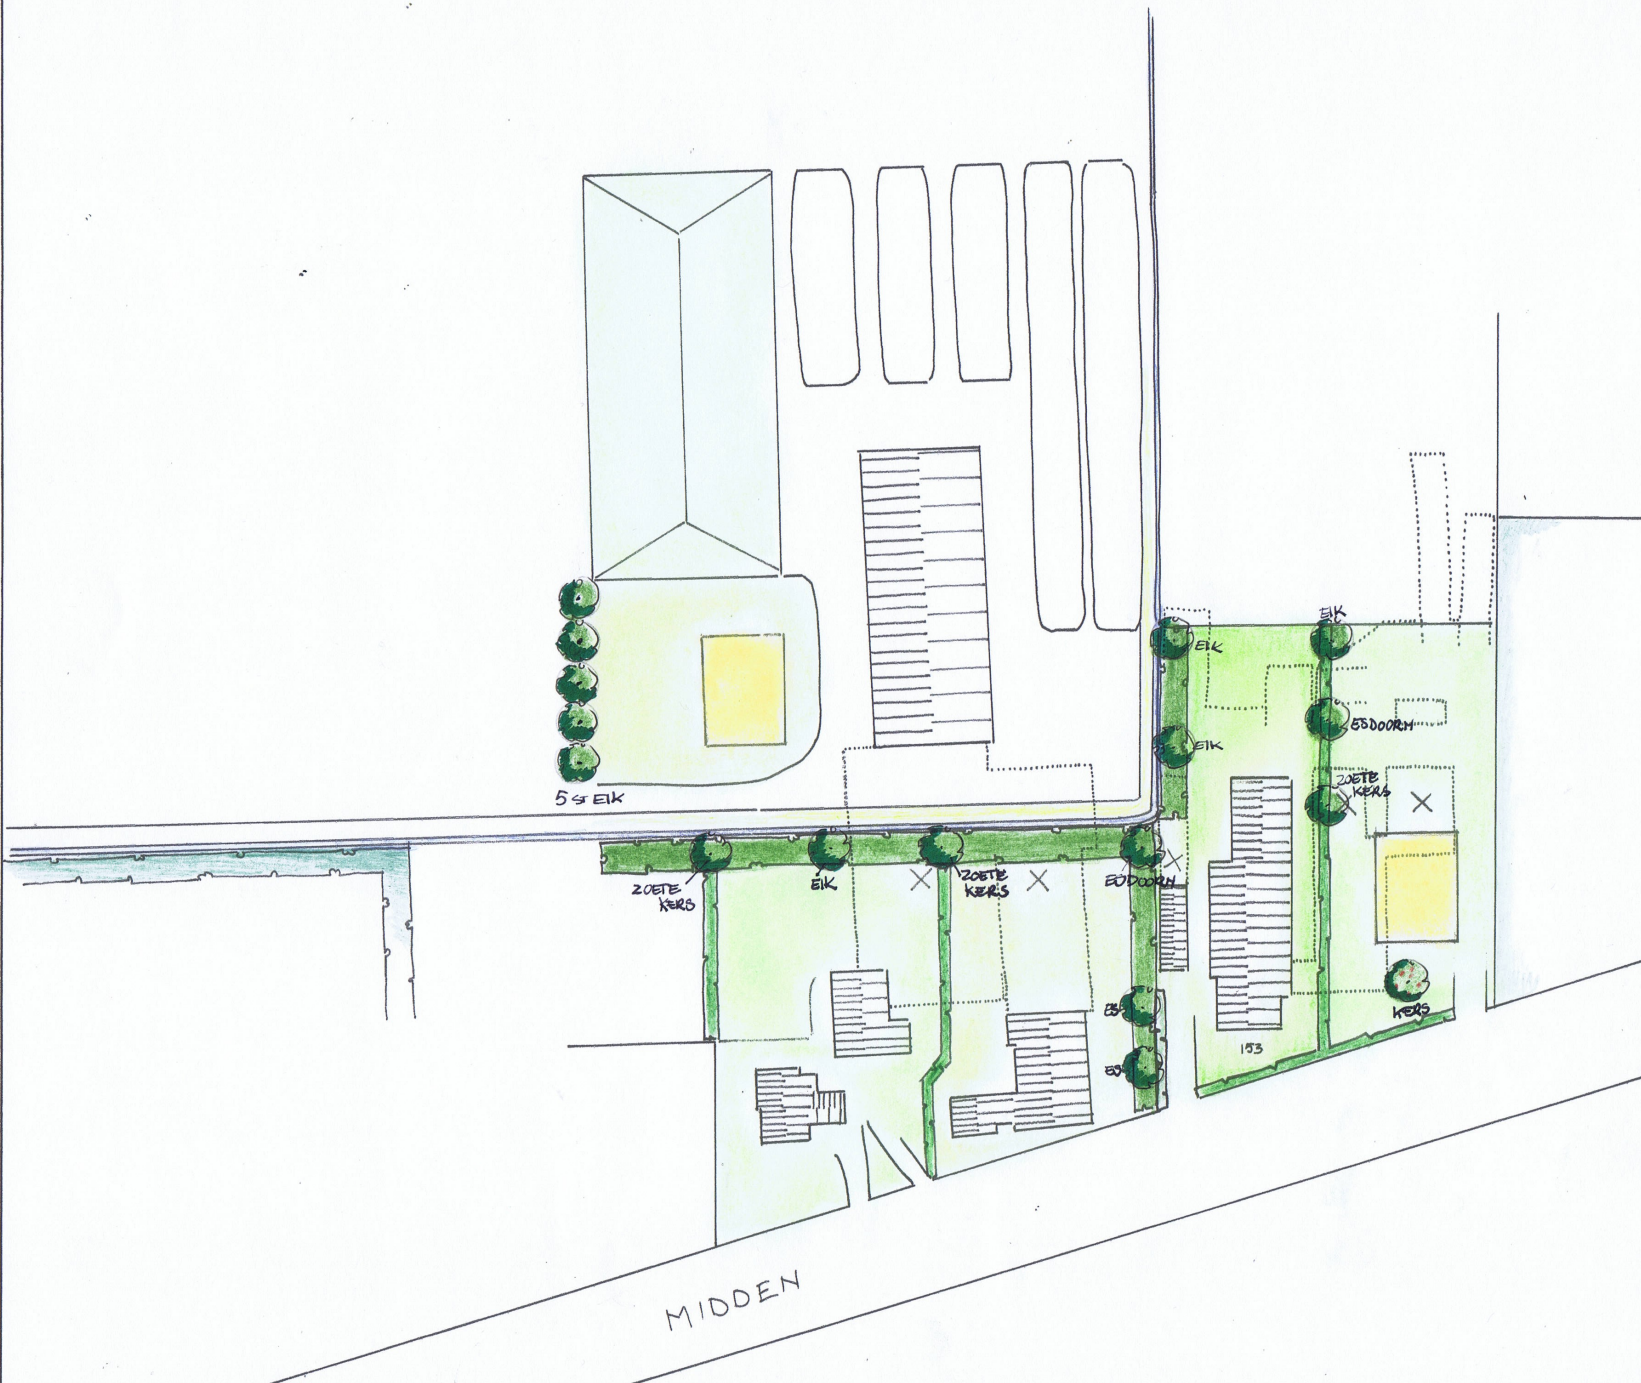


LEGENDA

-  BESTAANDE, TE HANDHAVEN BEBOUWING
-  TE SLOPEN BEBOUWING
-  TE SLOPEN/VERWYDEREN VERHARDING / OVERIGE
-  LOKATIE NIEUWE STAL MELKVEEHOUDERY
-  SLEUFSILO'S / VOERPLATEN
-  BOUWVLAK WAARBINNEN DE NIEUWE WONING GEPLAATST GAAT WORDEN

- STAALKAART LANDSCHAPPELIJKE INPASSING:
-  HAAG/STRUWEEL, SMAL, GECOMBINEERD MET BOMEN
 -  HOLTSSINGEL EN STRUWEEL GEVARIEERDE OPBOUW BOOMVORKERS EN STRUWEEL BOMEN EIK, ES, ESDOORN, ZOETE KEKES, HOOG STAMFRUIT

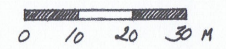


Opdrachtgever: WESTENBRINK
 MIDDEN 153
 8351 HG WAPERVEEN

Tekeningnr: 1784.2
 Datum: JUNI 2021

Rietvensweg 10
 5427 LR Boekel
 M 06 559 557 15
 E borgo.veen@gmail.com



Borgo
 Tuin- en landschapsarchitectuur

 Schaal: 1:1000

Getekend:
Janka Borgo