
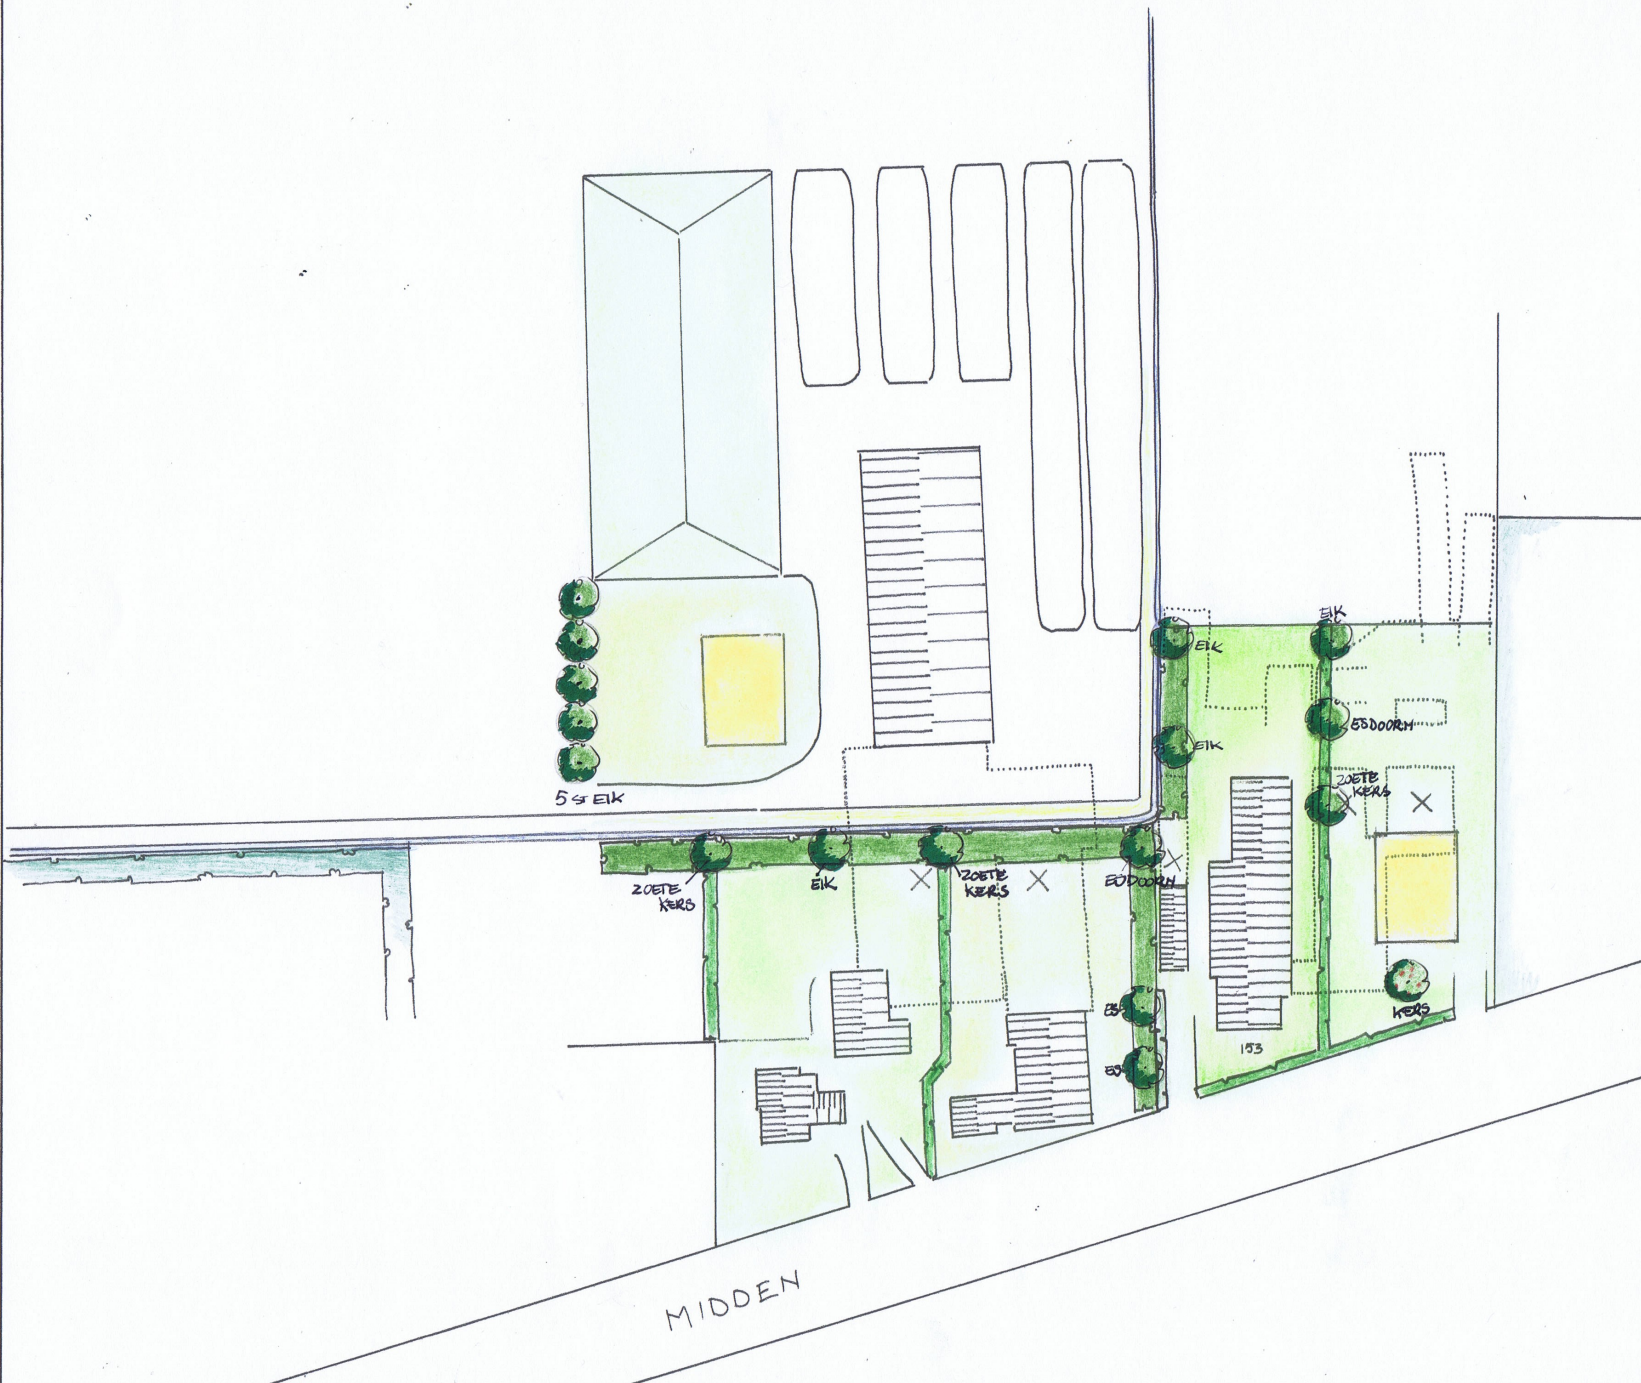


# LEGENDA

-  BESTAANDE, TE HANDHAVEN  
BEBOUWING
-  TE SLOPEN BEBOUWING
-  TE SLOPEN/VERWYDEREN  
VERHARDING / OVERIGE
-  LOKATIE NIEUWE STAL  
MELKVEEHOUDERY
-  SLEUFSILO'S / VOERPLATEN
-  BOUWVLAK WAARBINNEN DE  
NIEUWE WONING GEPLAATST  
GAAT WORDEN

- STAALKAART LANDSCHAPPELIJKE  
INPASSING:
-  HAAG/STRUWEEL, SMAL,  
GECOMBINEERD MET BOMEN
  -  HOLTSSINGEL EN STRUWEEL  
GEVARIËERDE OPBOUW  
BOOMVORKERS EN STRUWEEL  
BOMEN EIK, ES, ESDOORN,  
ZOETE KEKES, HOOG STAMFRUIT

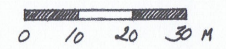

Opdrachtgever: WESTENBRINK MIDDEN 153 8351 HG WARSERVEEN	Tekeningnr: 1784.2 Datum: JUNI 2021
 <p>Rietvensweg 10 5427 LR Boekel M 06 559 557 15 E borgo.veen@gmail.com</p>	 <p>Schaal: 1:1000</p>
<p>Getekend: <b>Janka Borgo</b></p>	