


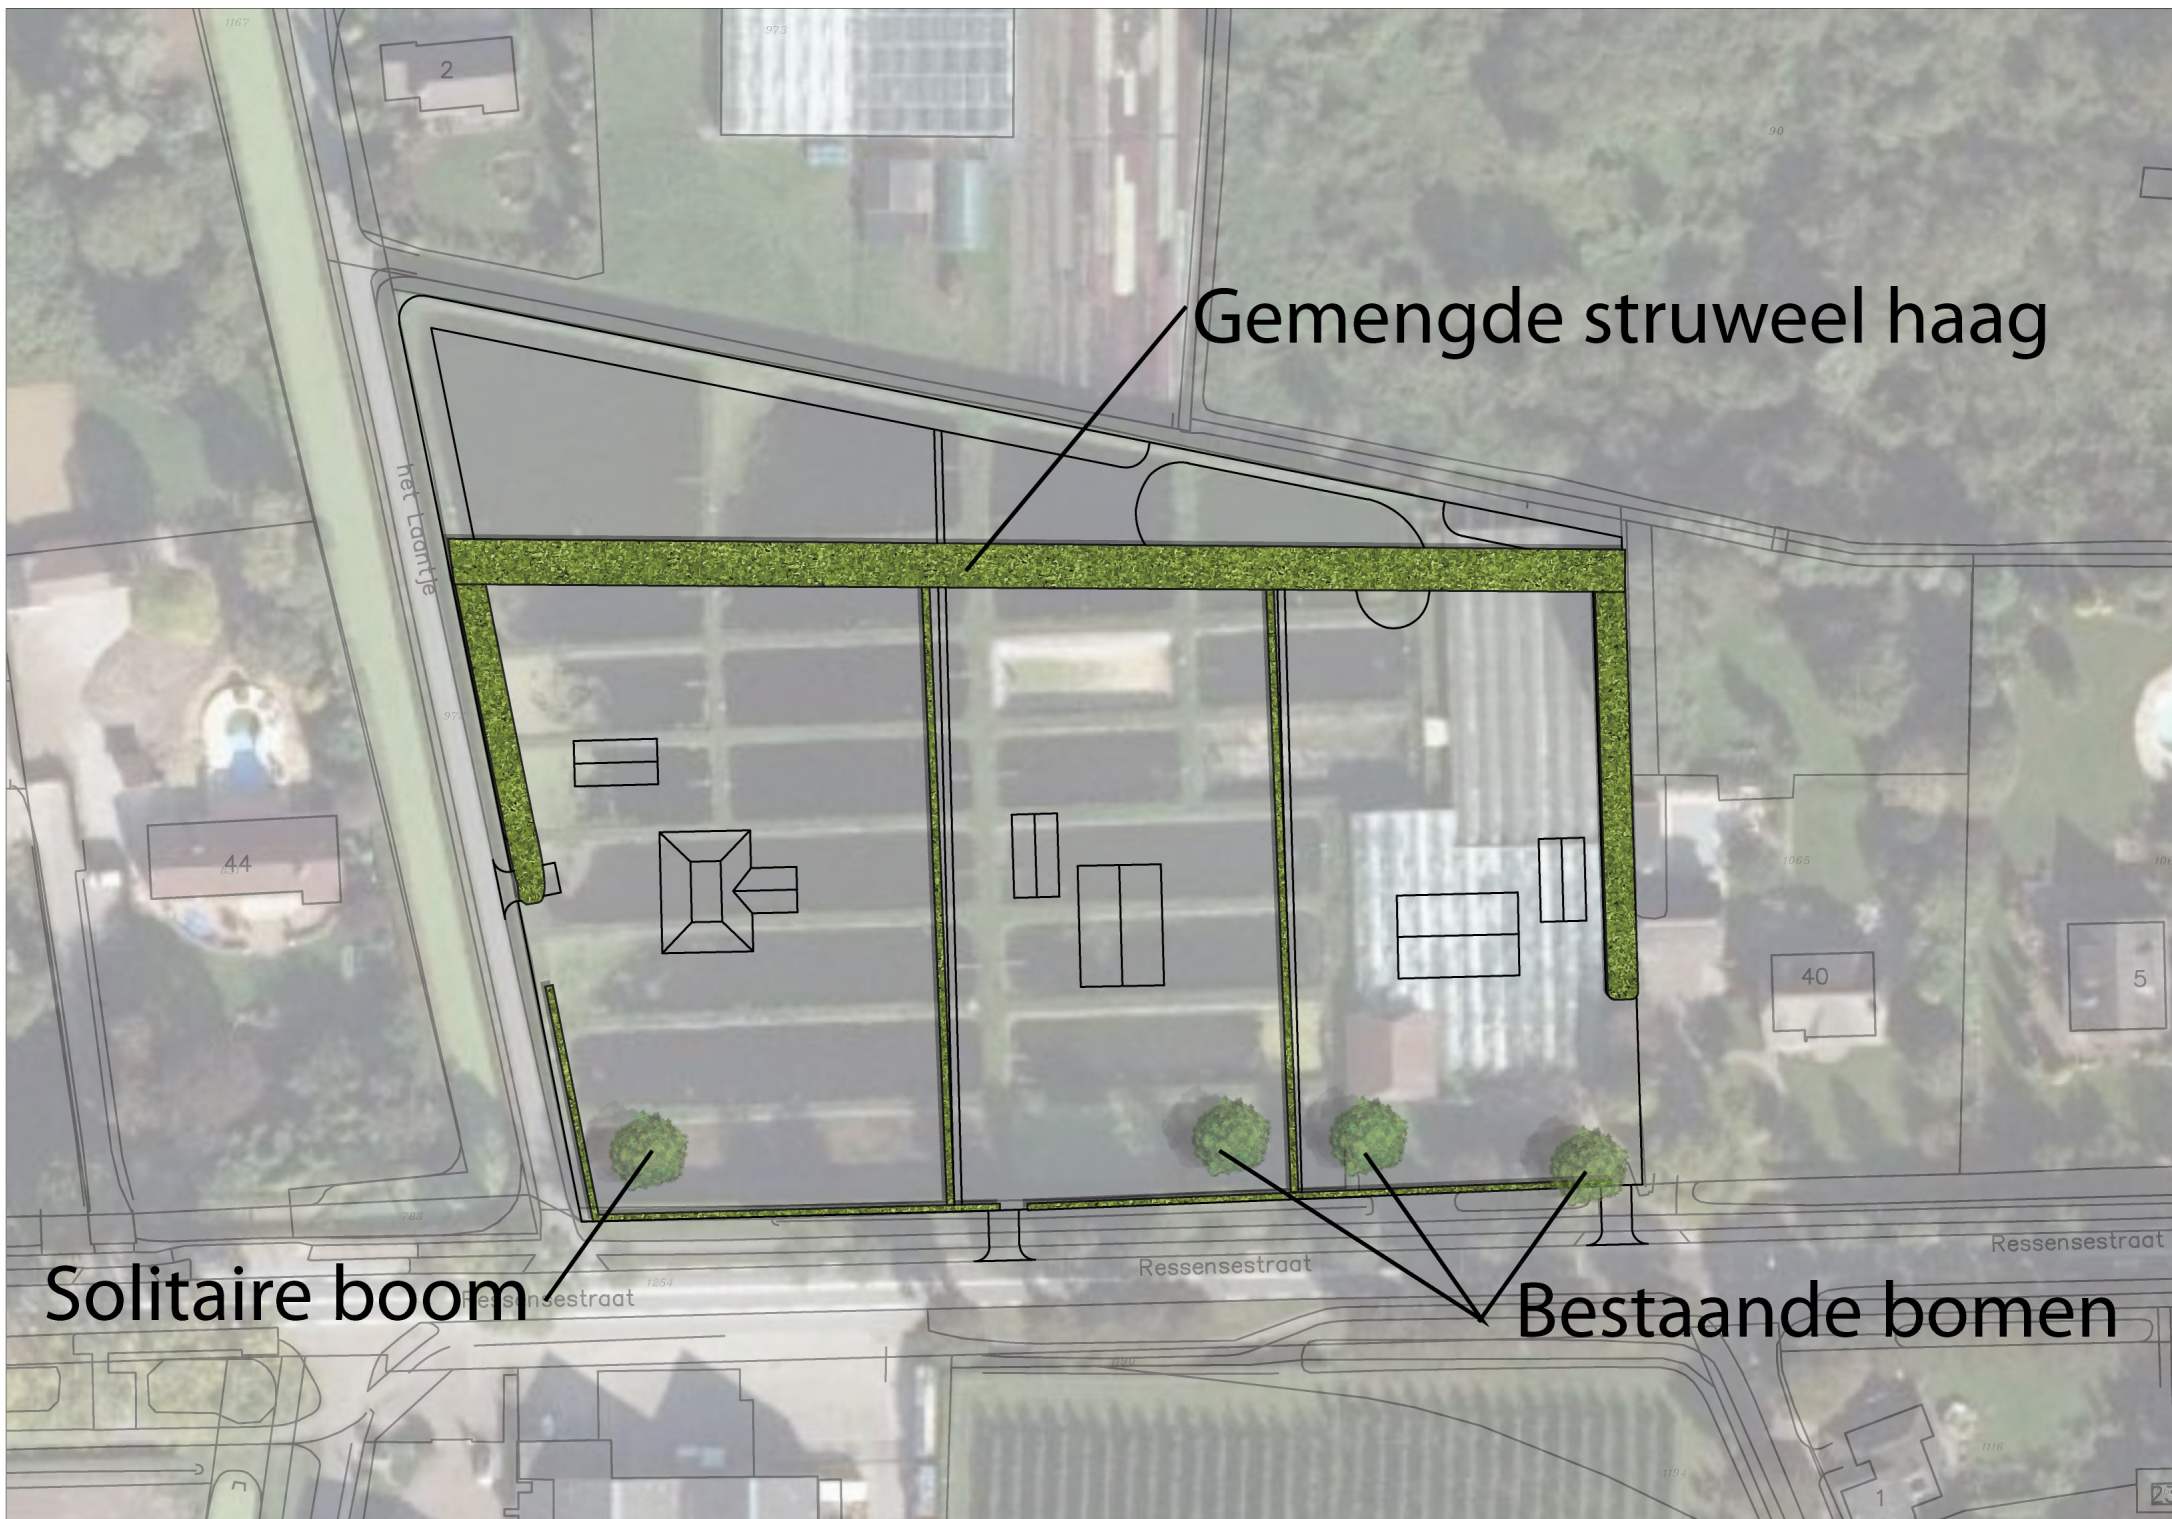

Gemengde struweel haag

Solitaire boom

Bestaande bomen