



- | | | | | | |
|-----|----------------------------------|-----|-------------------------------------|-----|--------------------------------------|
| A1 | Noordschans 95, Klundert | A12 | Oude Molensdijk 4a, Fijnaart | A23 | Sluissdijk 3, Standdaarbuiten |
| A2 | Tonnekreek 12, Klundert | A13 | Drogedijk 53, Oudemolen | A24 | Vlietweg 4/6, Standdaarbuiten |
| A3 | Tonnekreek 18, Klundert | A14 | De Blaak, Zevenbergen | A25 | Kreekdijk 15, Standdaarbuiten |
| A4 | Kraaiendijk 5/5a, Heijningen | A15 | Galgenweg 68, Zevenbergen | A26 | Oudendijk 6, Standdaarbuiten |
| A5 | Kraaiendijk 12 en 14, Heijningen | A16 | Huizersdijk, Zevenbergen | A27 | Oudendijk 41, Standdaarbuiten |
| A6 | Krukweg 3, Heijningen | A17 | Markdijk 5-8, Klundert | A28 | Barlaaksdijk 7/9, Standdaarbuiten |
| A7 | Noordlangeweg 14, Willemstad | A18 | Klundertseweg 29, Zevenbergen | A29 | Hazeldonkse Zandweg 109, Zevenbergen |
| A8 | Oudemolensdijk 7a, Fijnaart | A19 | Koekoekendijk 14, Moerdijk | A30 | Molenweg 6, Langeweg |
| A9 | Tonsedijk 22, Klundert | A20 | Achterdijk 155, Zevenbergschen Hoek | A31 | Pootweg 13, Langeweg |
| A10 | Zuid Langeweg 4b, Oudemolen | A21 | Kadedijk 79, Fijnaart | A32 | Markdijk, Zevenbergen |
| A11 | Zuid Langeweg 15, Oudemolen | A22 | Molendijk 2/4a, Standdaarbuiten | A33 | Hoge Zeedijk 60, Langeweg |

| | | | | |
|---|---|-----------------------------|---|--|
| gemeente Moerdijk | | | | |
| bestemmingsplan Buitengebied 3e herziening (overzichtskaart A) | | | | |
| identificatie | planstatus | tekening | | |
| identificatiecode | datum | status | schaal : 1:60.000 | |
| NL.IMRO.1709.Buitengebied3eherz-0201 | 07-11-2011 | concept | afmeting : A4 | |
| | 16-05-2012 | voorontwerp | bladnummer : - | |
| projectnummer | | ontwerp | aantal bladen : 51 | |
| 170900.15945.00 | | vastgesteld | bestand : 0VIY-bp1 | |
| | postbus 150 3000 AD Rotterdam 010-2018555 | info@rboi.nl www.rboi.nl | referte : drs. T.H. Hoedemaker getekend : L. Prenger | |

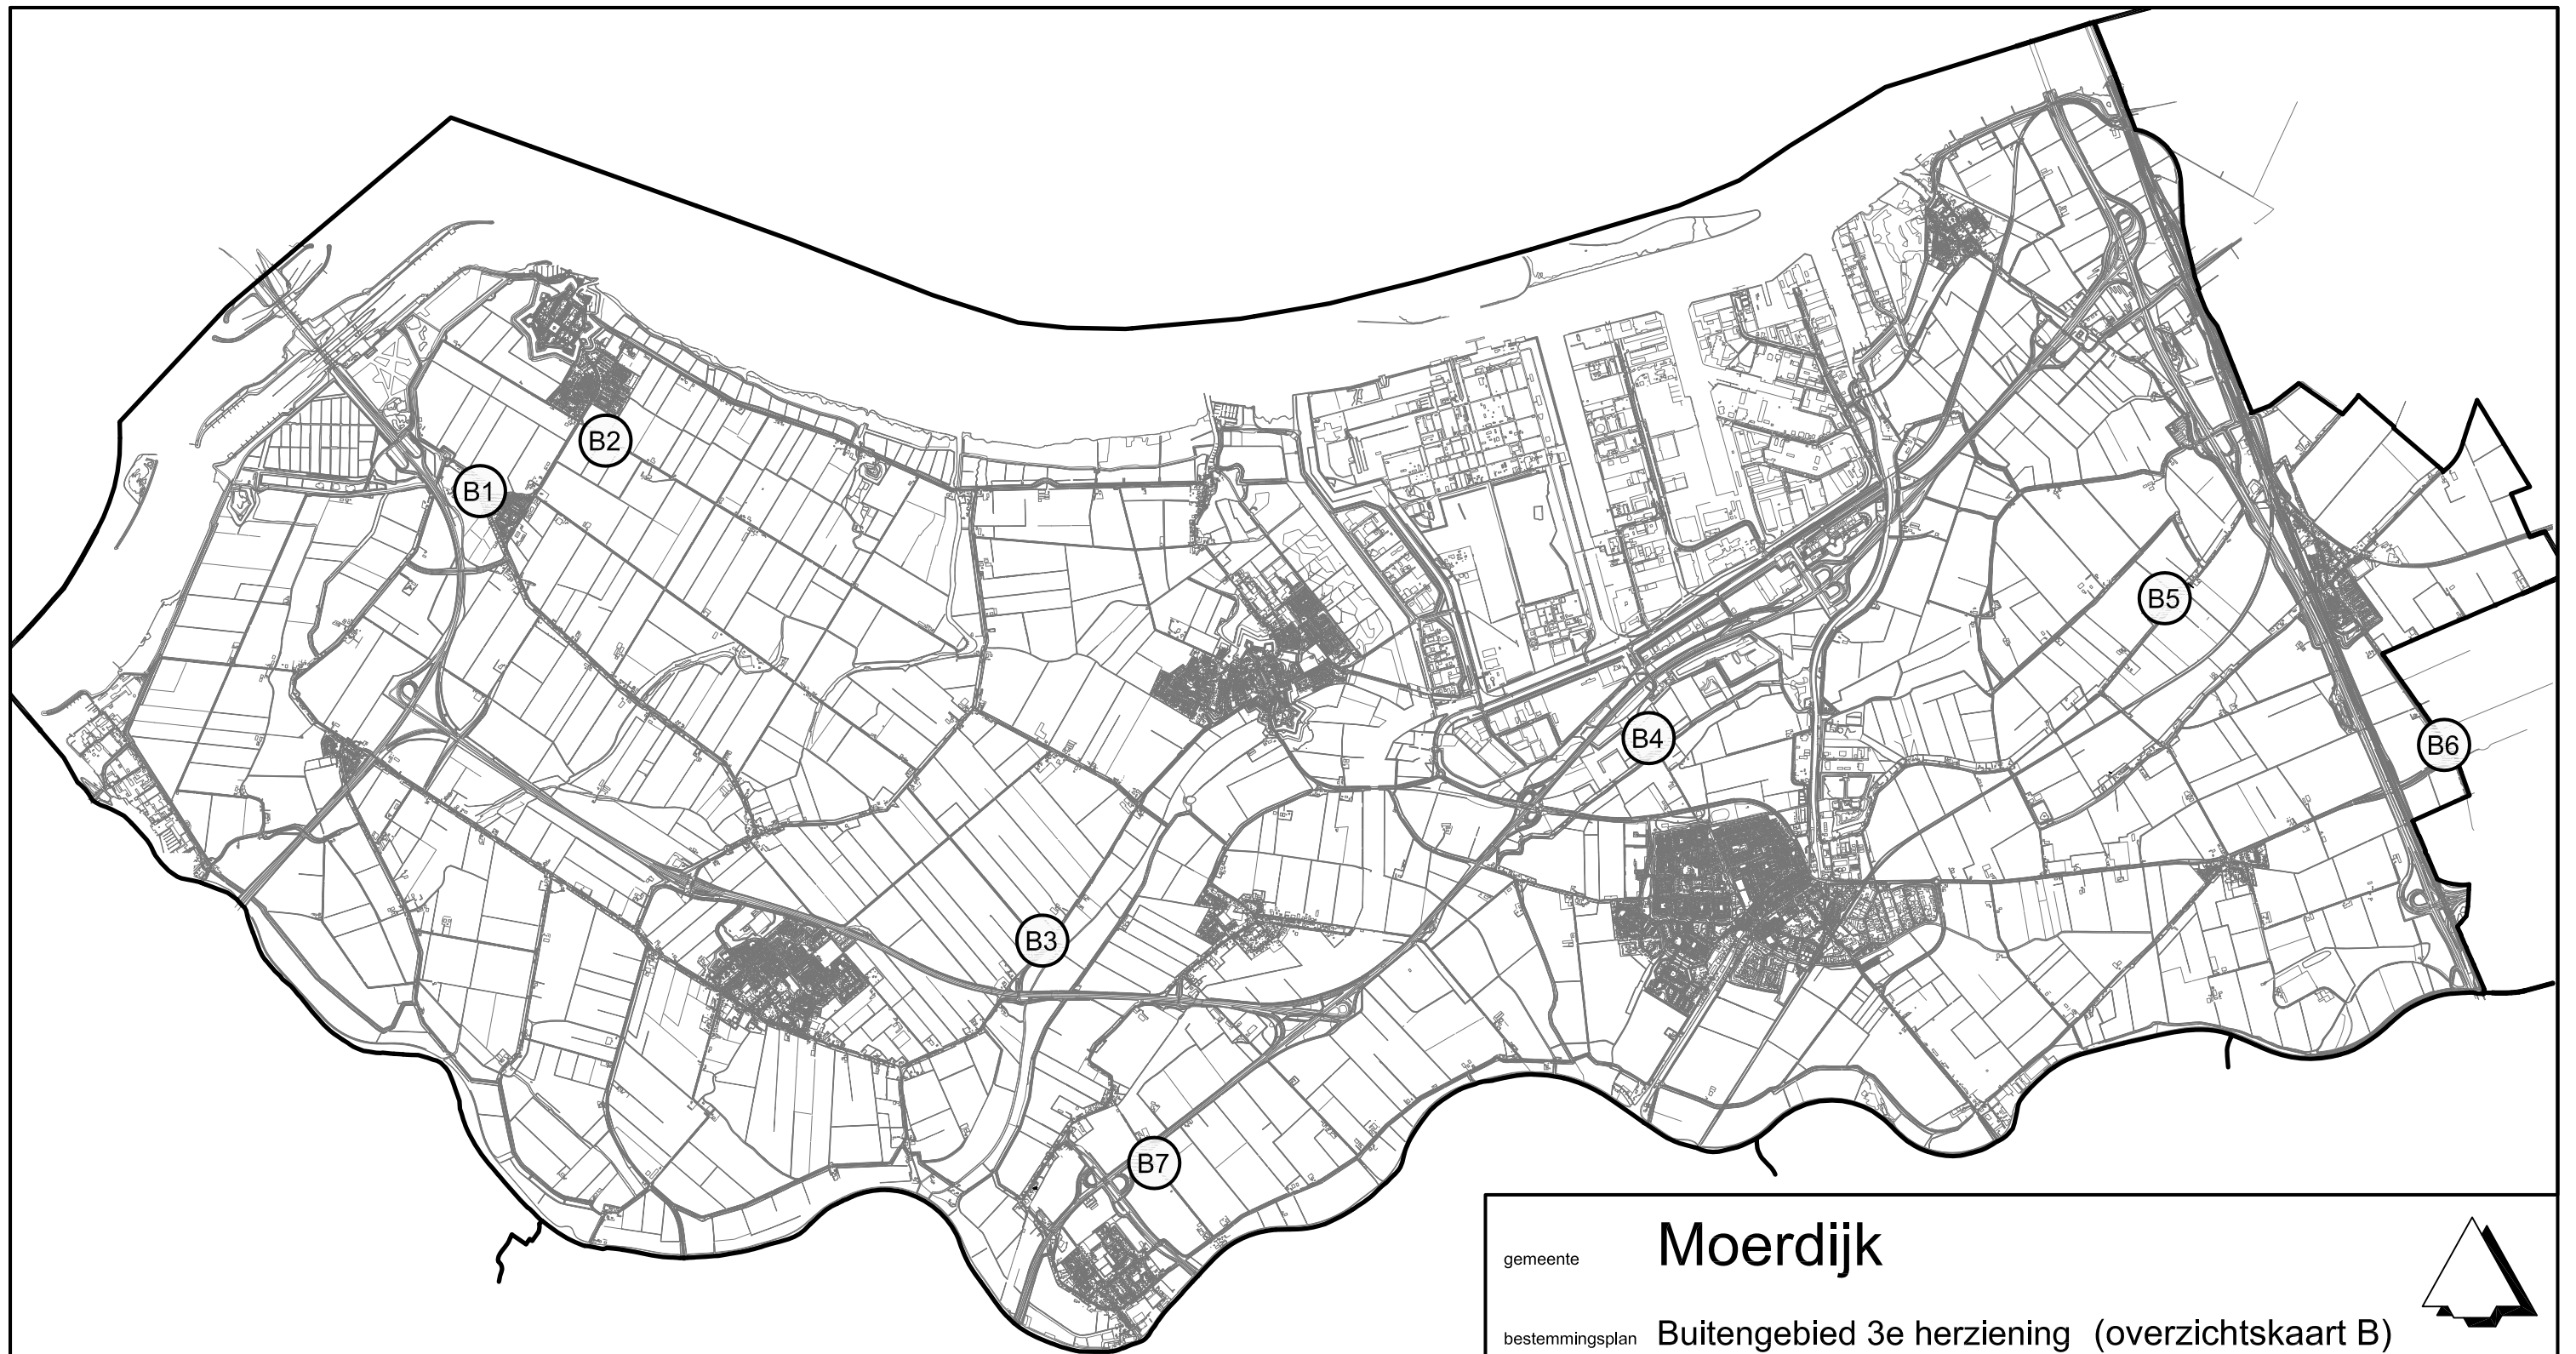

- B1 Helsedijk 43, Willemstad
- B2 Noordlangeweg 2a, Willemstad
- B3 Tweede Kruisweg 2, Fijnaart
- B4 Dikkendijk 2, Zevenbergen
- B5 Achterdijk 147, Zevenbergschen Hoek
- B6 Driehoefijzerstraat 86, Zevenbergschen Hoek
- B7 Eerste Kruisweg 7, Standdaarbuiten

| | | | |
|---|-------------------|---|--|
| gemeente Moerdijk | |  | |
| bestemmingsplan Buitengebied 3e herziening (overzichtskaart B) | | | |
| identificatie | planstatus | tekening | |
| identificatiecode | datum | status | schaal : 1:60.000 |
| NL.IMRO.1709.Buitengebied3eherz-0201 | 07-11-2011 | concept | afmeting : A4 |
| | 16-05-2012 | voorontwerp | bladnummer : - |
| projectnummer | | ontwerp | aantal bladen : 51 |
| 170900.15945.00 | | vastgesteld | bestand : 0VIY-bp1 |
|  | | postbus 150 3000 AD Rotterdam 010-2018555 | info@rboi.nl www.rboi.nl |
| | | referte getekend | : drs. T.H. Hoedemaker : L. Prenger |

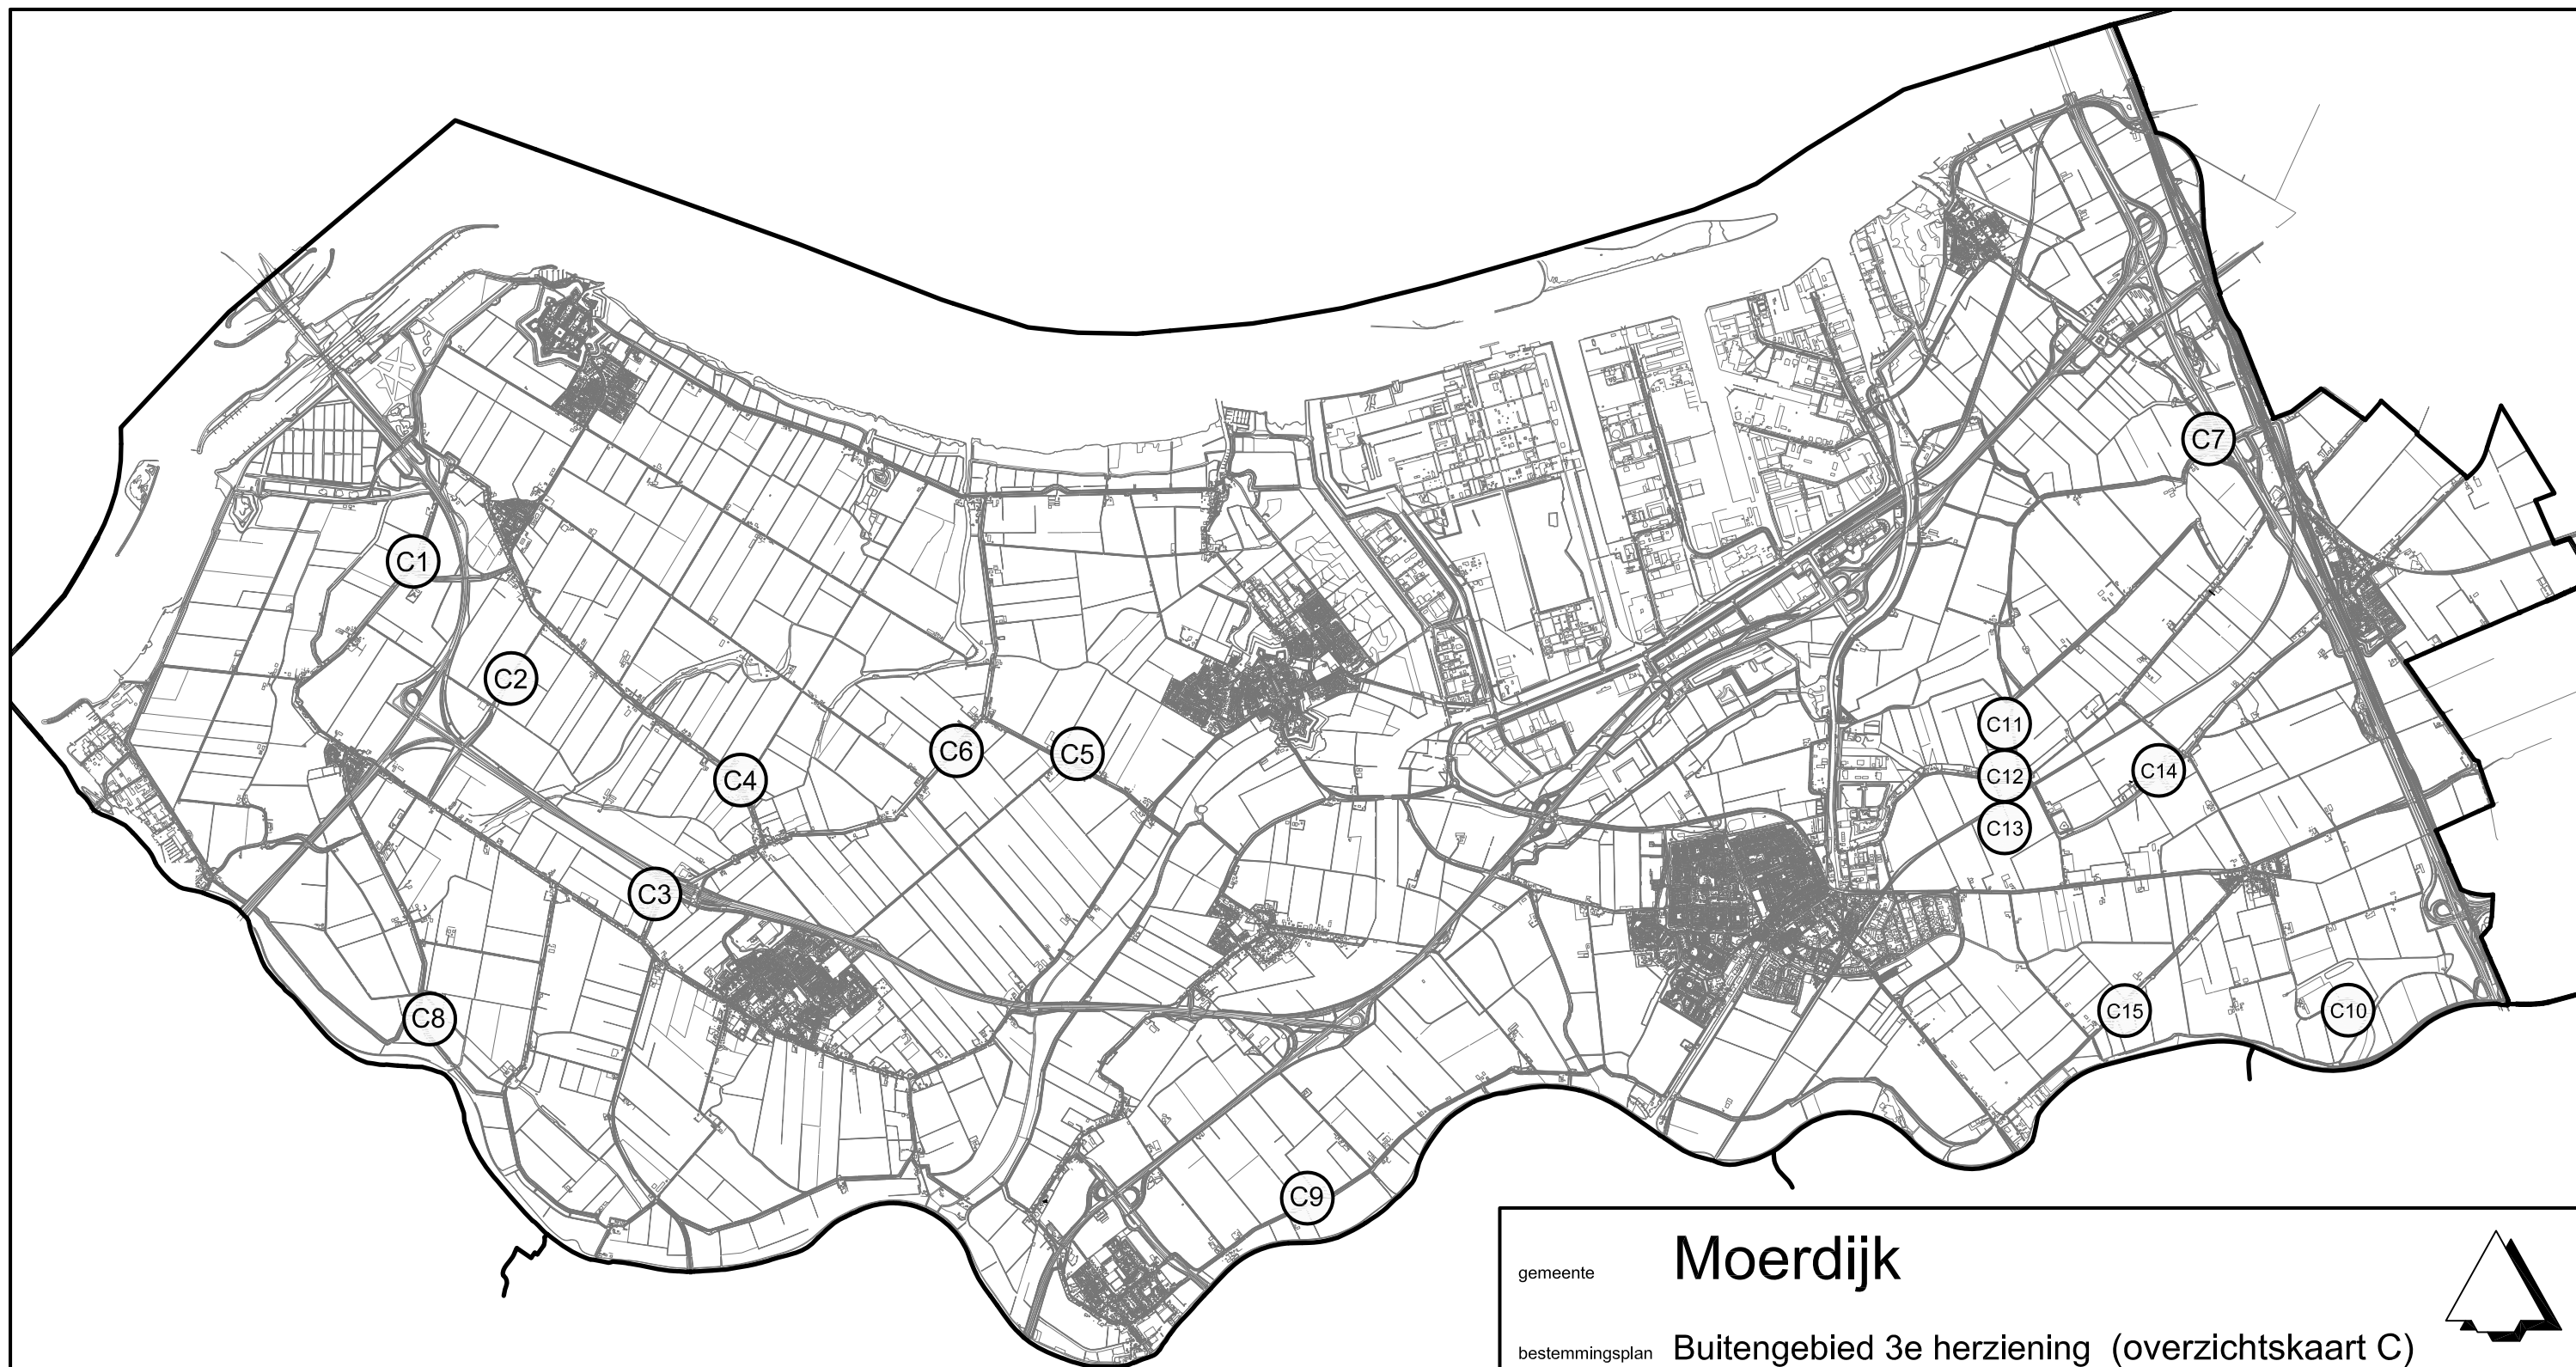

- C1 Kraaiendijk 25, Heijningen
- C2 Oude Heijningseweg 3, Heijningen
- C3 Oudenmolensedijk 9, Fijnaart
- C4 Stadsedijk 45C, Oudemolen
- C5 Zwingelspaansedijk 16, Fijnaart
- C6 Drogedijk 61, Fijnaart
- C7 Moerdijkseweg 1, Zevenbergschen Hoek
- C8 Slobbegorsedijk 15, Heijningen

- C9 Molendijk 9, Standdaarbuiten
- C10 Hokkenberg 8, Langeweg
- C11 Achterdijk 97, Zevenbergen
- C12 Achterdijk 101, Zevenbergen
- C13 Achterdijk 103, Zevenbergen
- C14 Hoge Zeedijk 54 en 56, Langeweg
- C15 Pootweg 15, Langeweg

| | | | |
|---|-------------------|---|--|
| gemeente Moerdijk | | | |
| bestemmingsplan Buitengebied 3e herziening (overzichtskaart C) | | | |
| identificatie | planstatus | tekening | |
| identificatiecode | datum | status | schaal : 1:60.000 |
| NL.IMRO.1709.Buitengebied3eherz-0201 | 07-11-2011 | concept | afmeting : A4 |
| | 16-05-2012 | voorontwerp | bladnummer : - |
| projectnummer | | ontwerp | aantal bladen : 51 |
| 170900.15945.00 | | vastgesteld | bestand : 0VIY-bp1 |
| | | postbus 150 3000 AD Rotterdam 010-2018555 | info@rboi.nl www.rboi.nl |
| | | referte getekend | : drs. T.H. Hoedemaker : L. Prenger |