

PROJECT

Nieuwbouw bedrijfshal Zeehavenweg 8

OPDRACHTGEVER

Inter-Sprint Beheer

ONDERDEEL

Omgevingsvergunning

WIJZIGING

A

B

C

D

E

F

TEKENING

Principedetails



DATUM

28-12-2016

SCHAAL

1:2, 1:5 en 1:20

FORMAAT

A3

GETEKEND

WERKNUMMER


1552


TEKENINGNUMMER



OMV-400


van dop + mathot architecten bv
lange haven 42 • 3111 cg schiedam
t 010 - 473 66 11 f 010 - 473 14 30
e info@vdmarchitecten.nl


van dop
+ mathot architecten

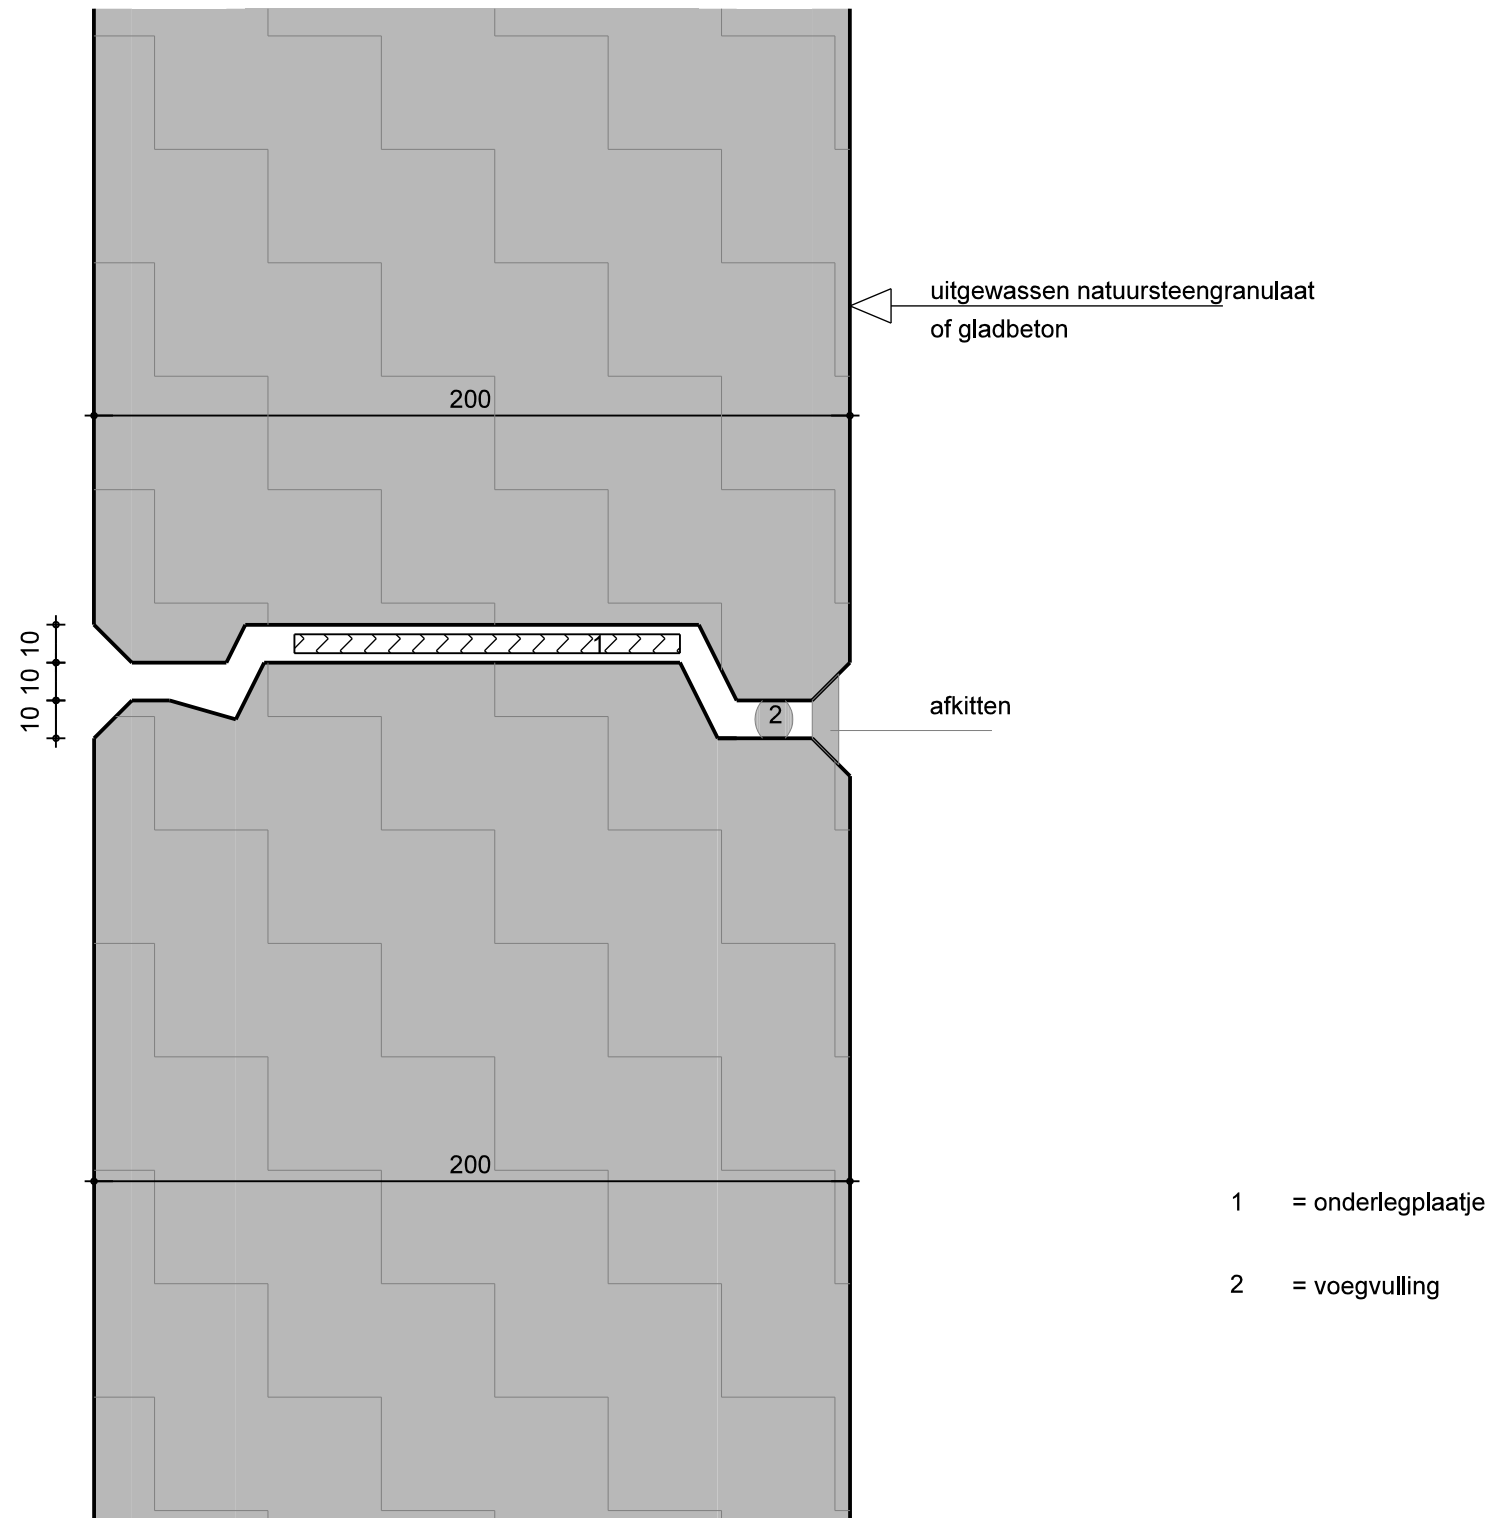


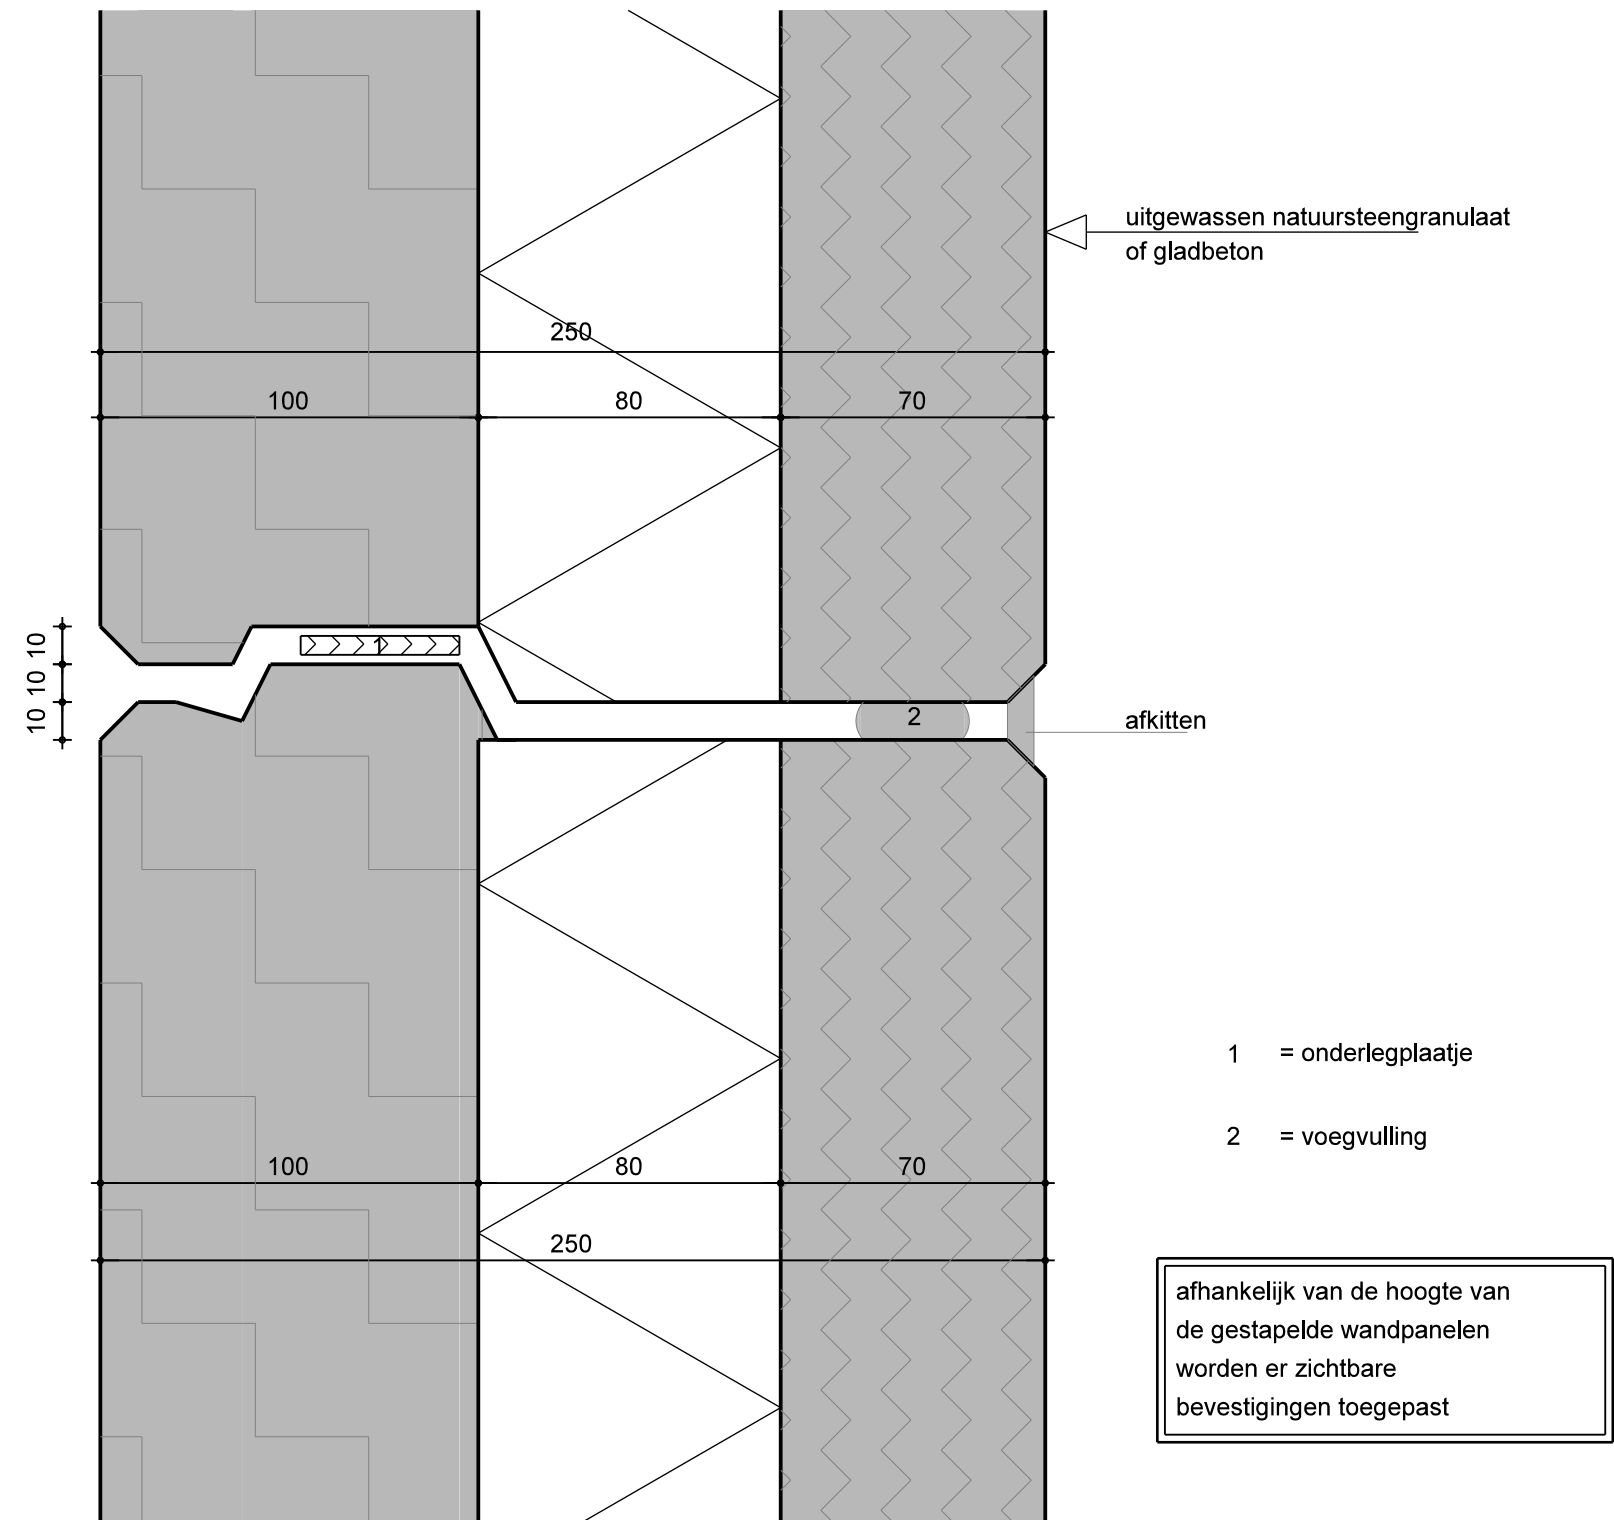


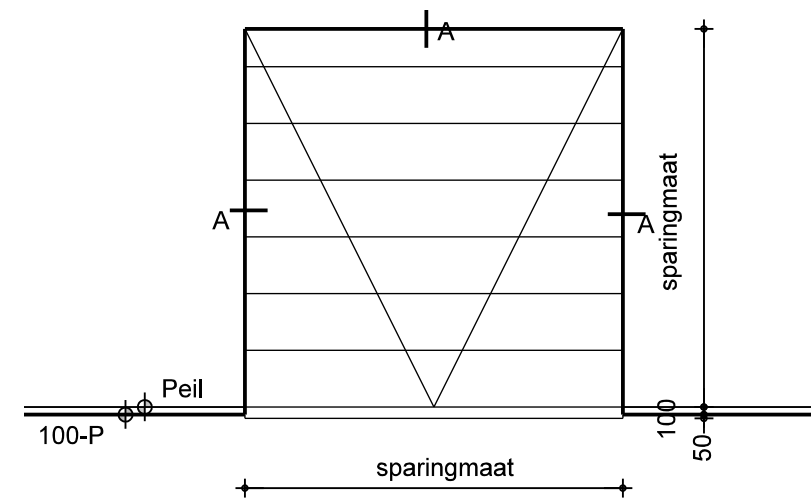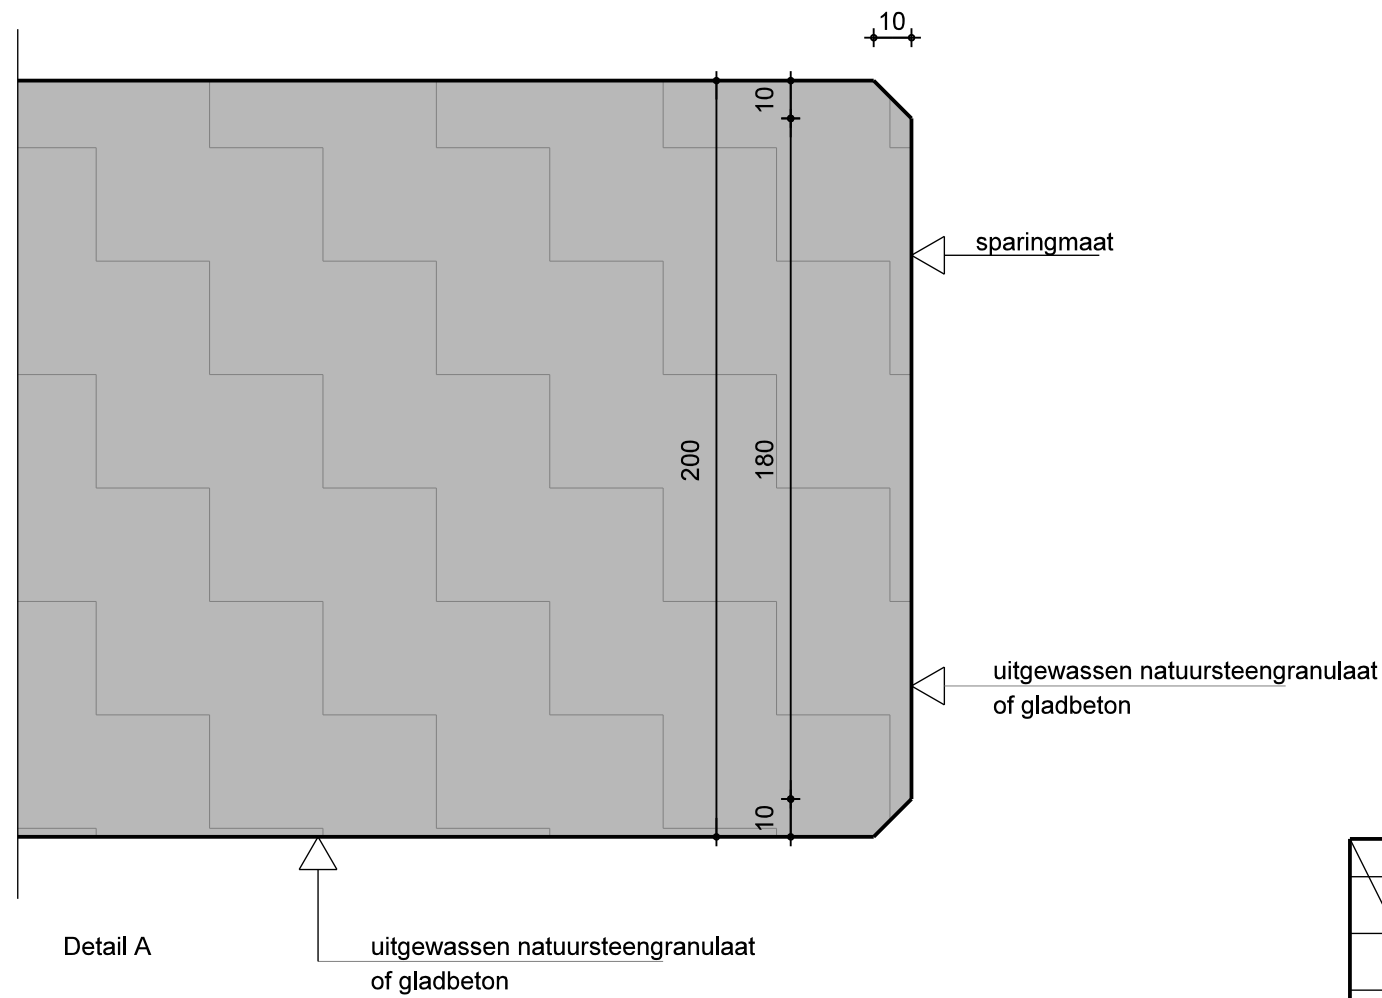


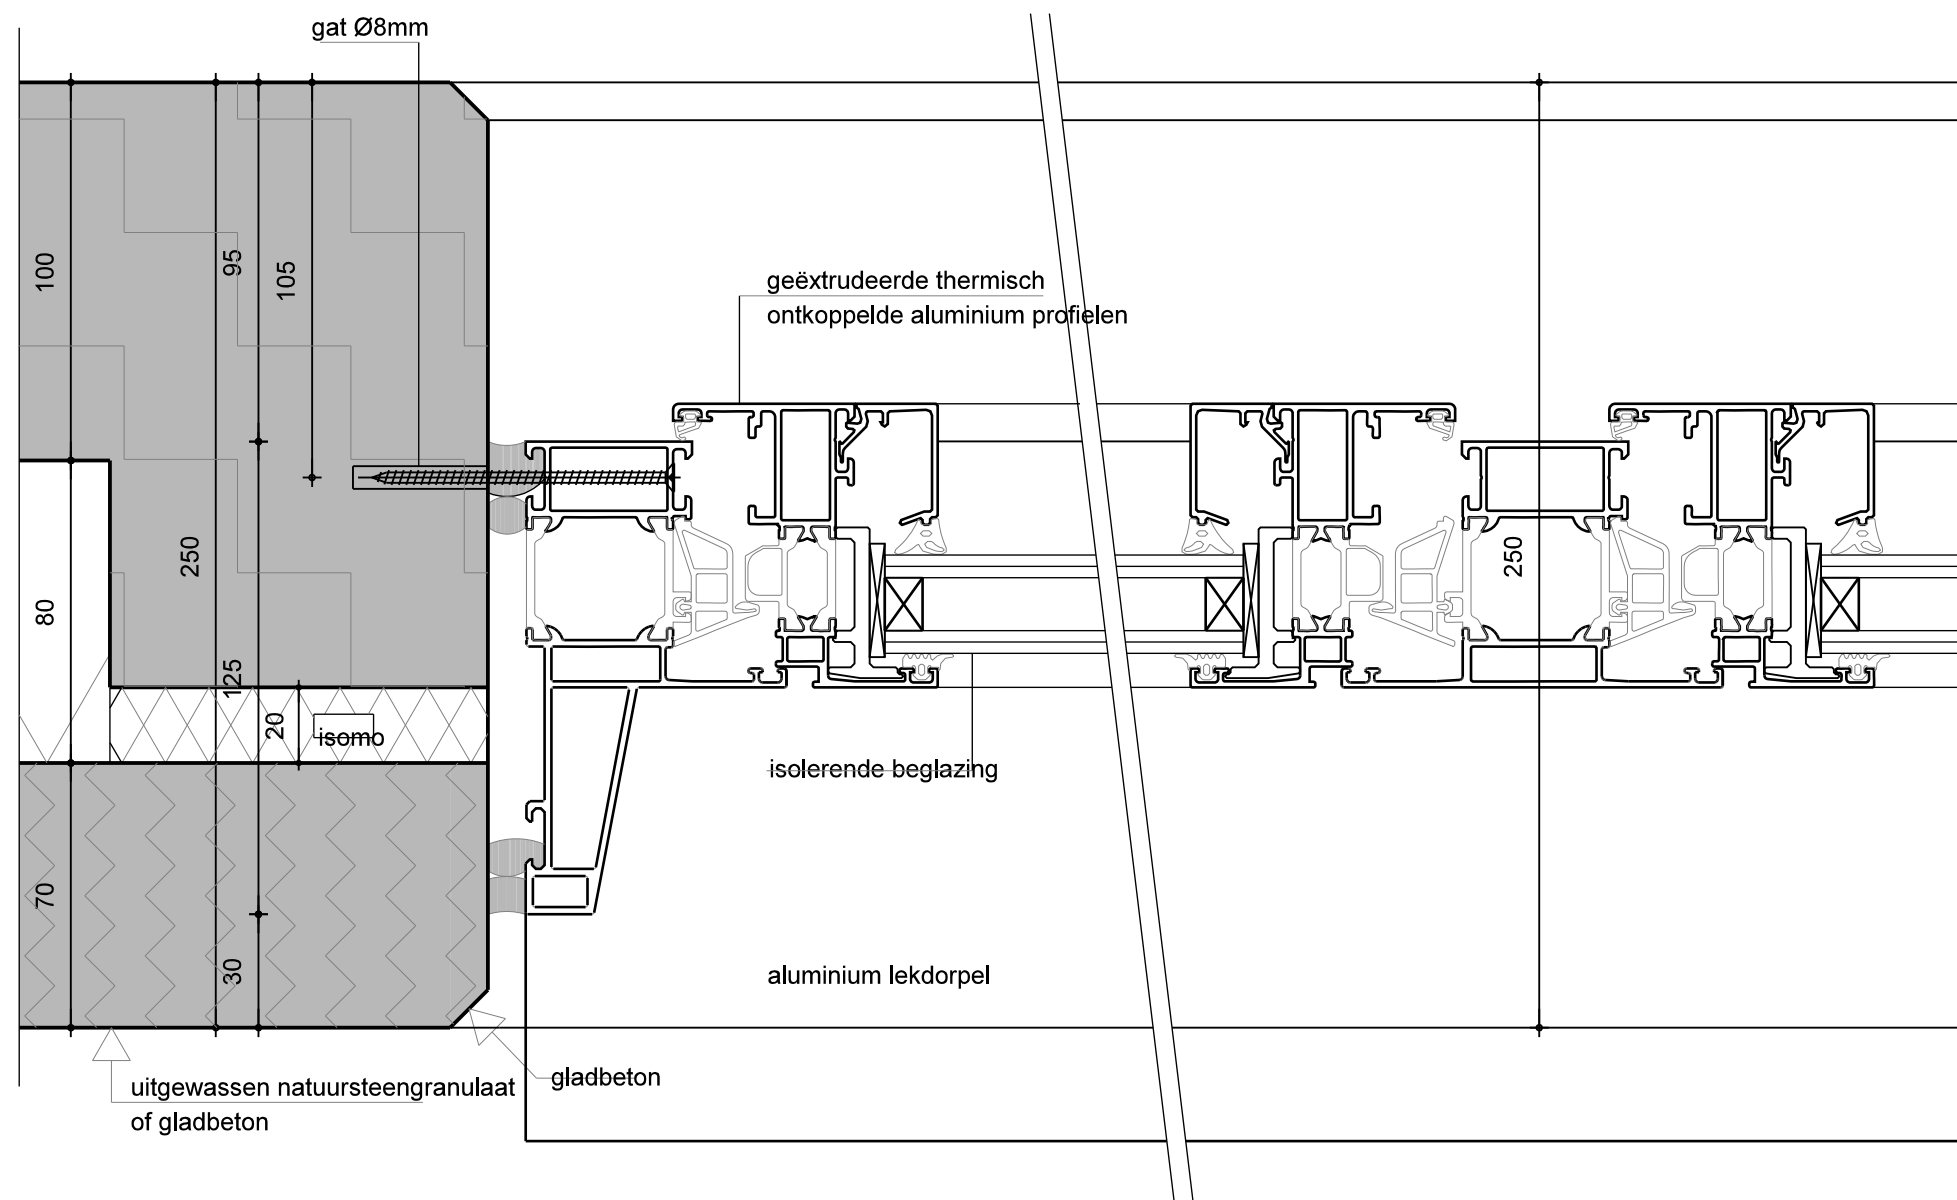

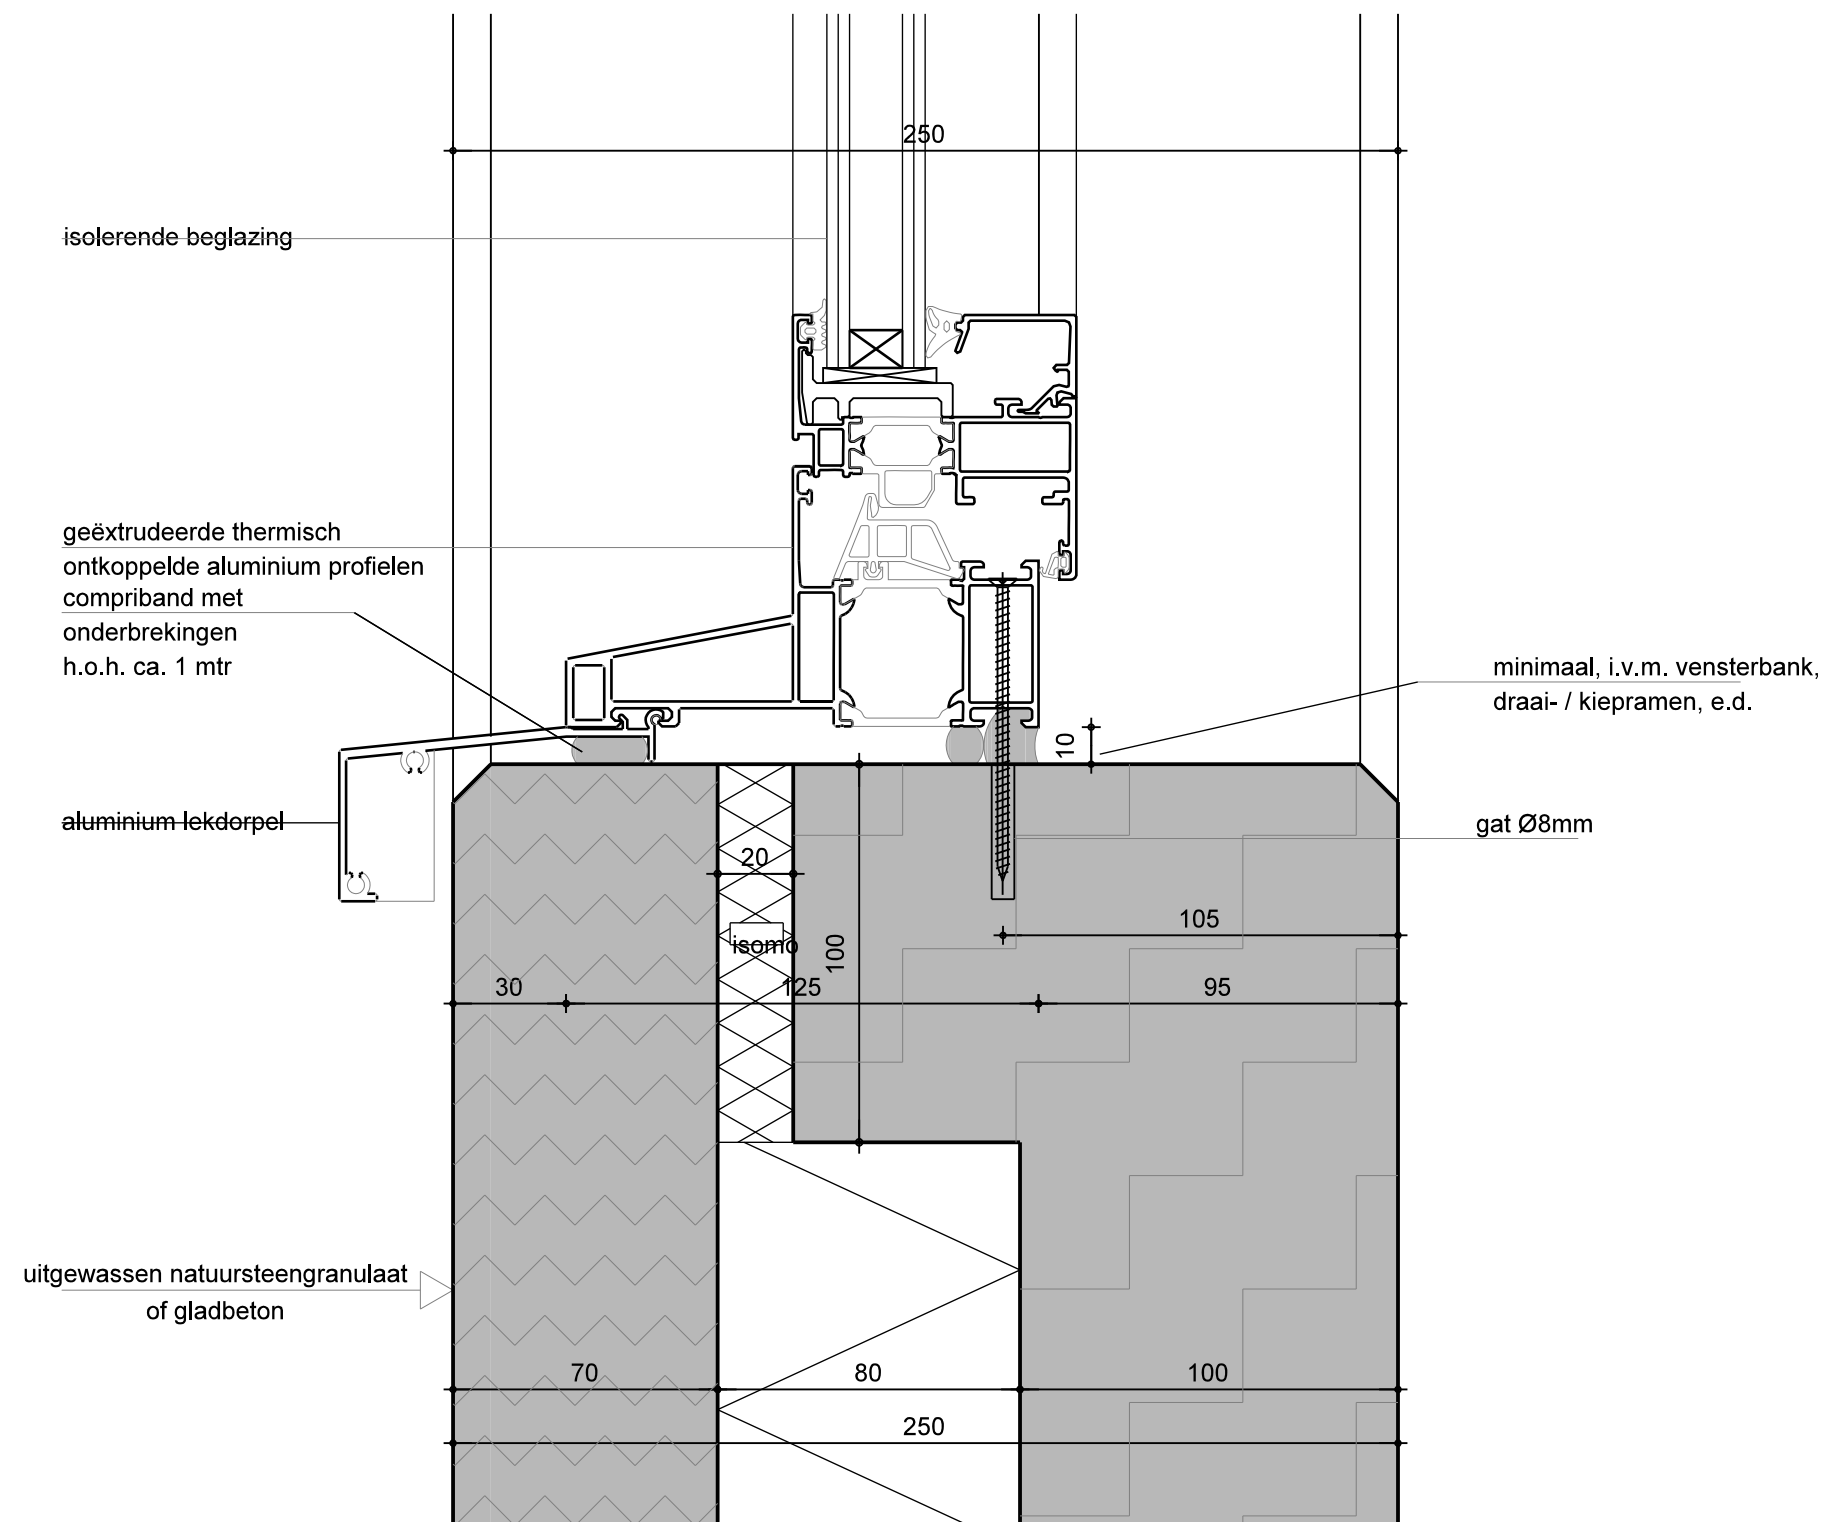

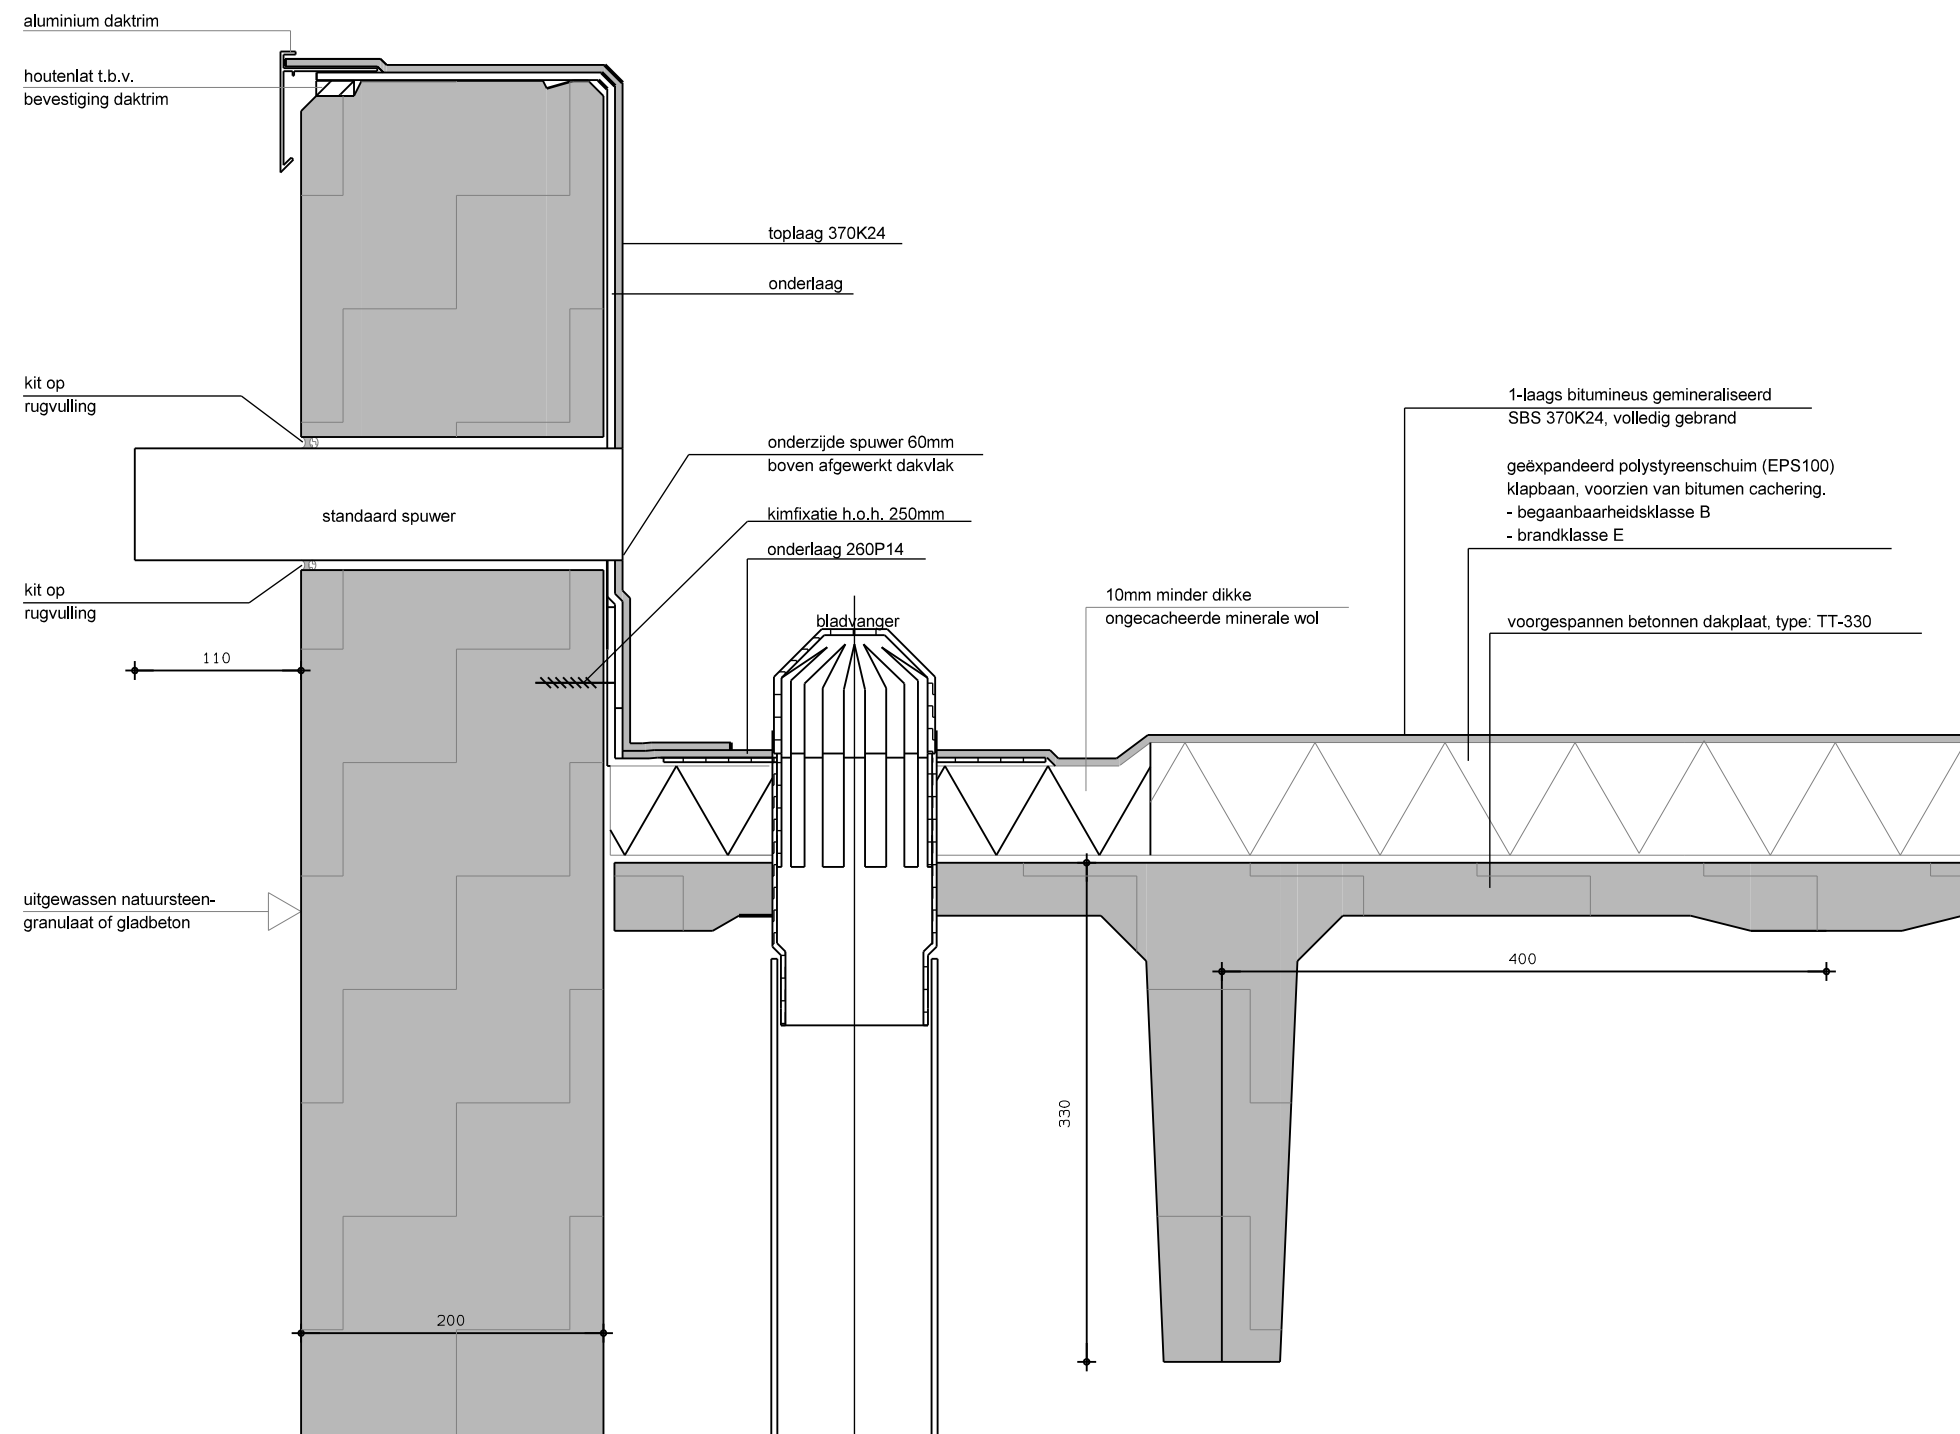


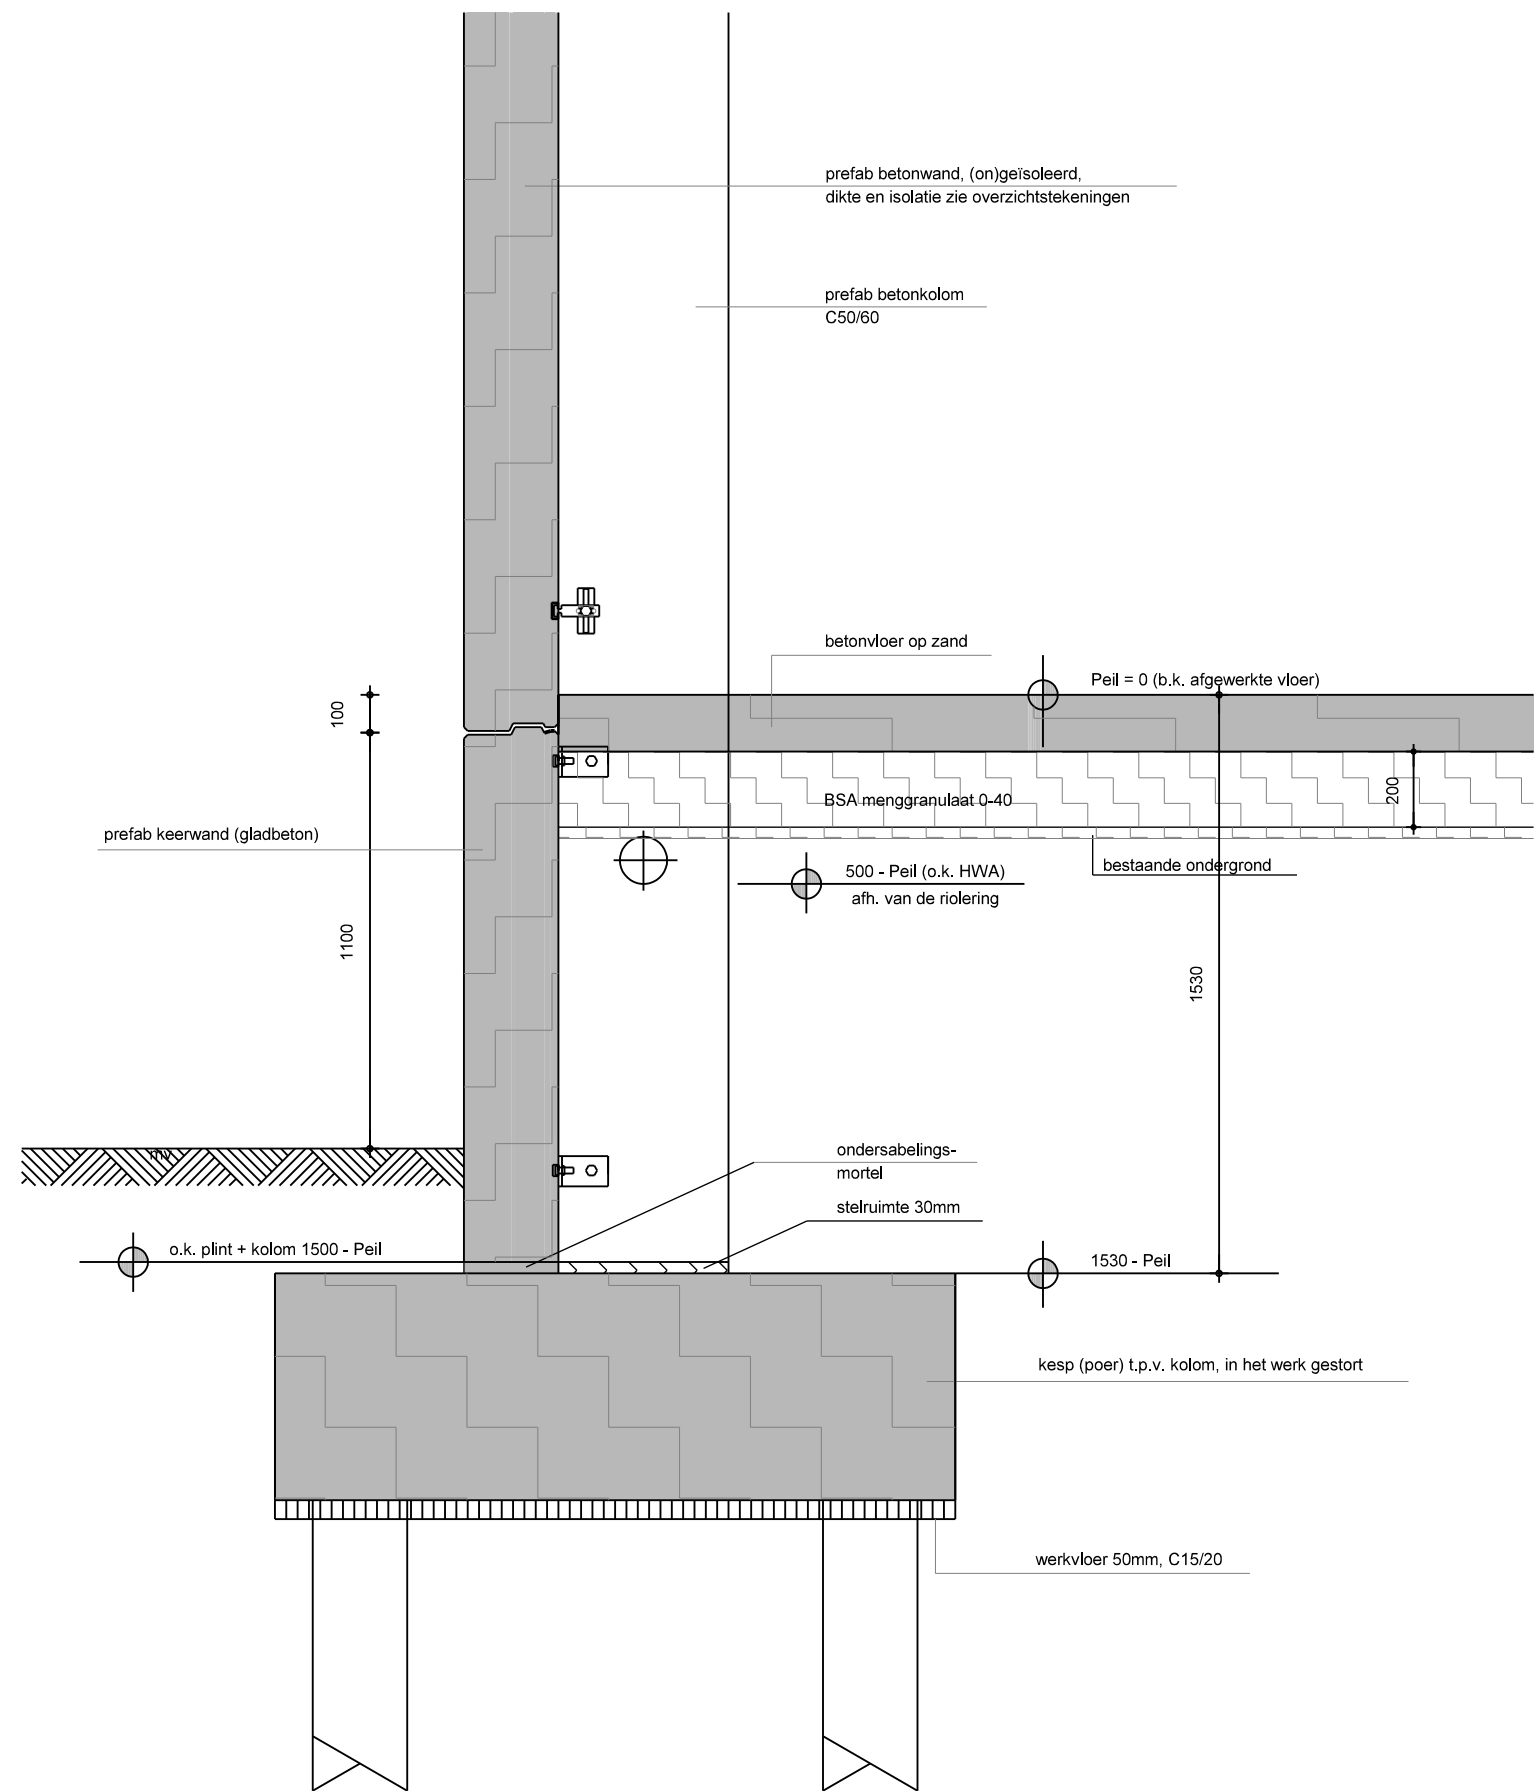

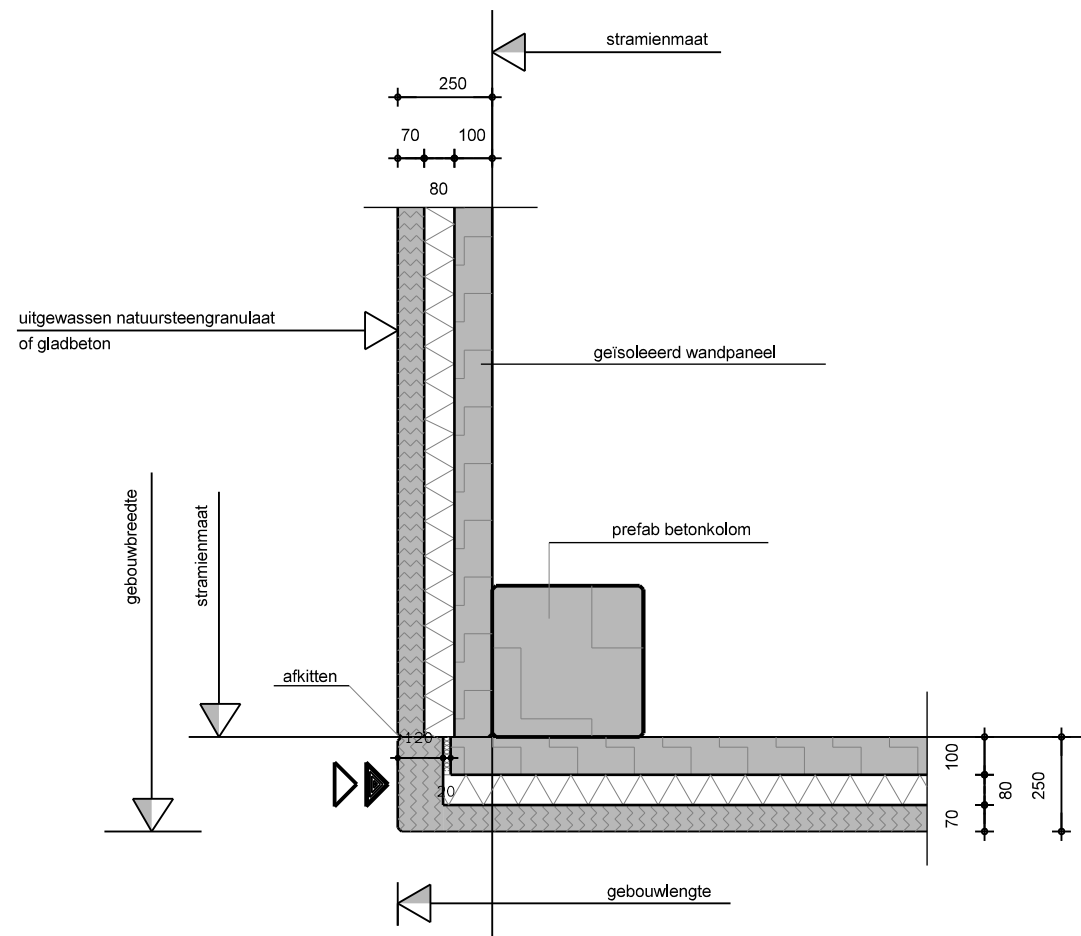


GEÏSOLEERD WANDPANEEL 250 MM DIK

-  = uitgewassen dagkant
-  = omgezette dagkant (gladbeton)

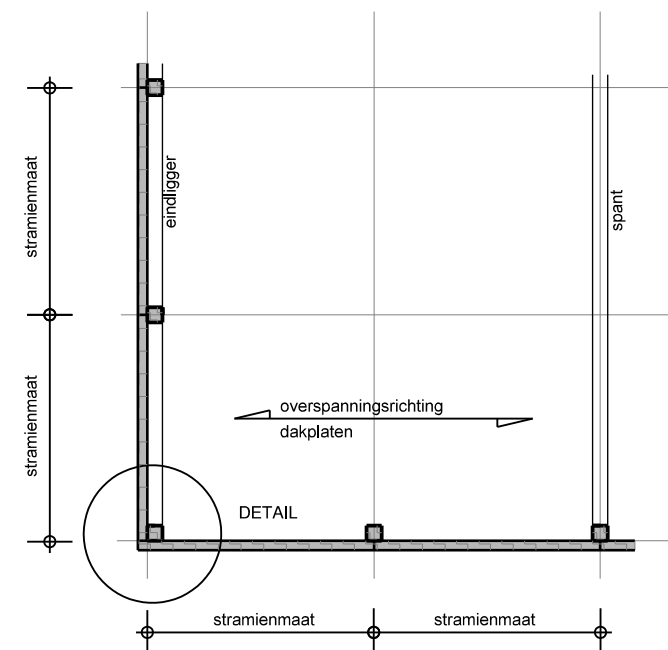

afhankelijk van de hoogte van
de gestapelde wandpanelen
worden er zichtbare
bevestigingen toegepast

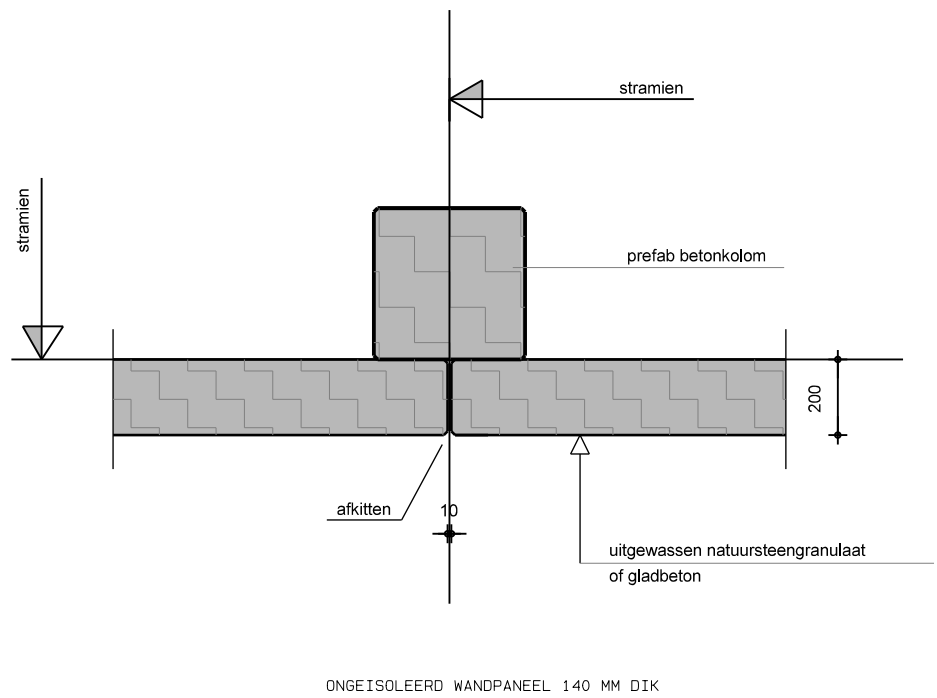

van dop + mathot architecten bv
t 010 - 473 66 11 f 010 - 473 14 30
e info@vdmarchitecten.nl


PROJECT
Nieuwbouw bedrijfshal

BLADNUMMER
10


DATUM
28-12-2016

SCHAAL
1:20

WIJZIGING
A
B
C

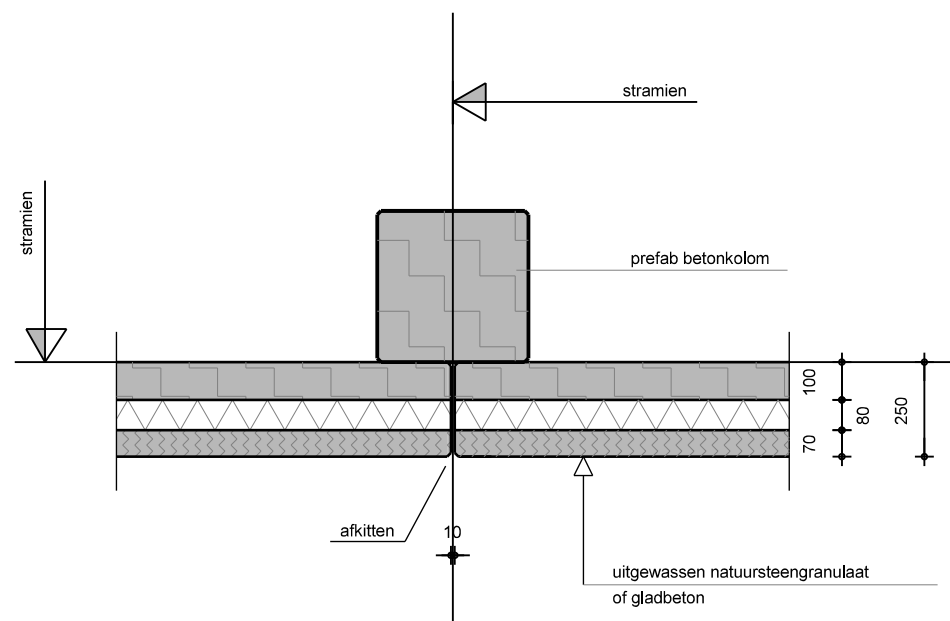

GEISOLEERD WANDPANEEL 250 MM DIK

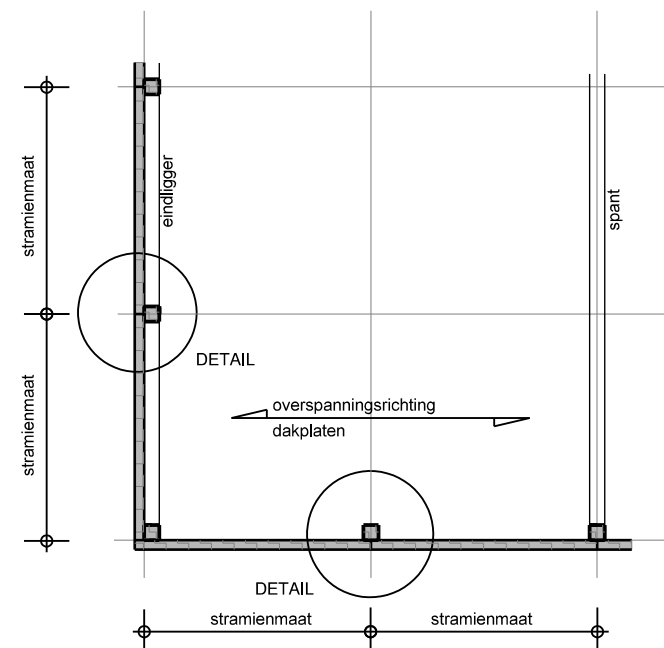

afhankelijk van de hoogte van
de gestapelde wandpanelen
worden er zichtbare
bevestigingen toegepast

