



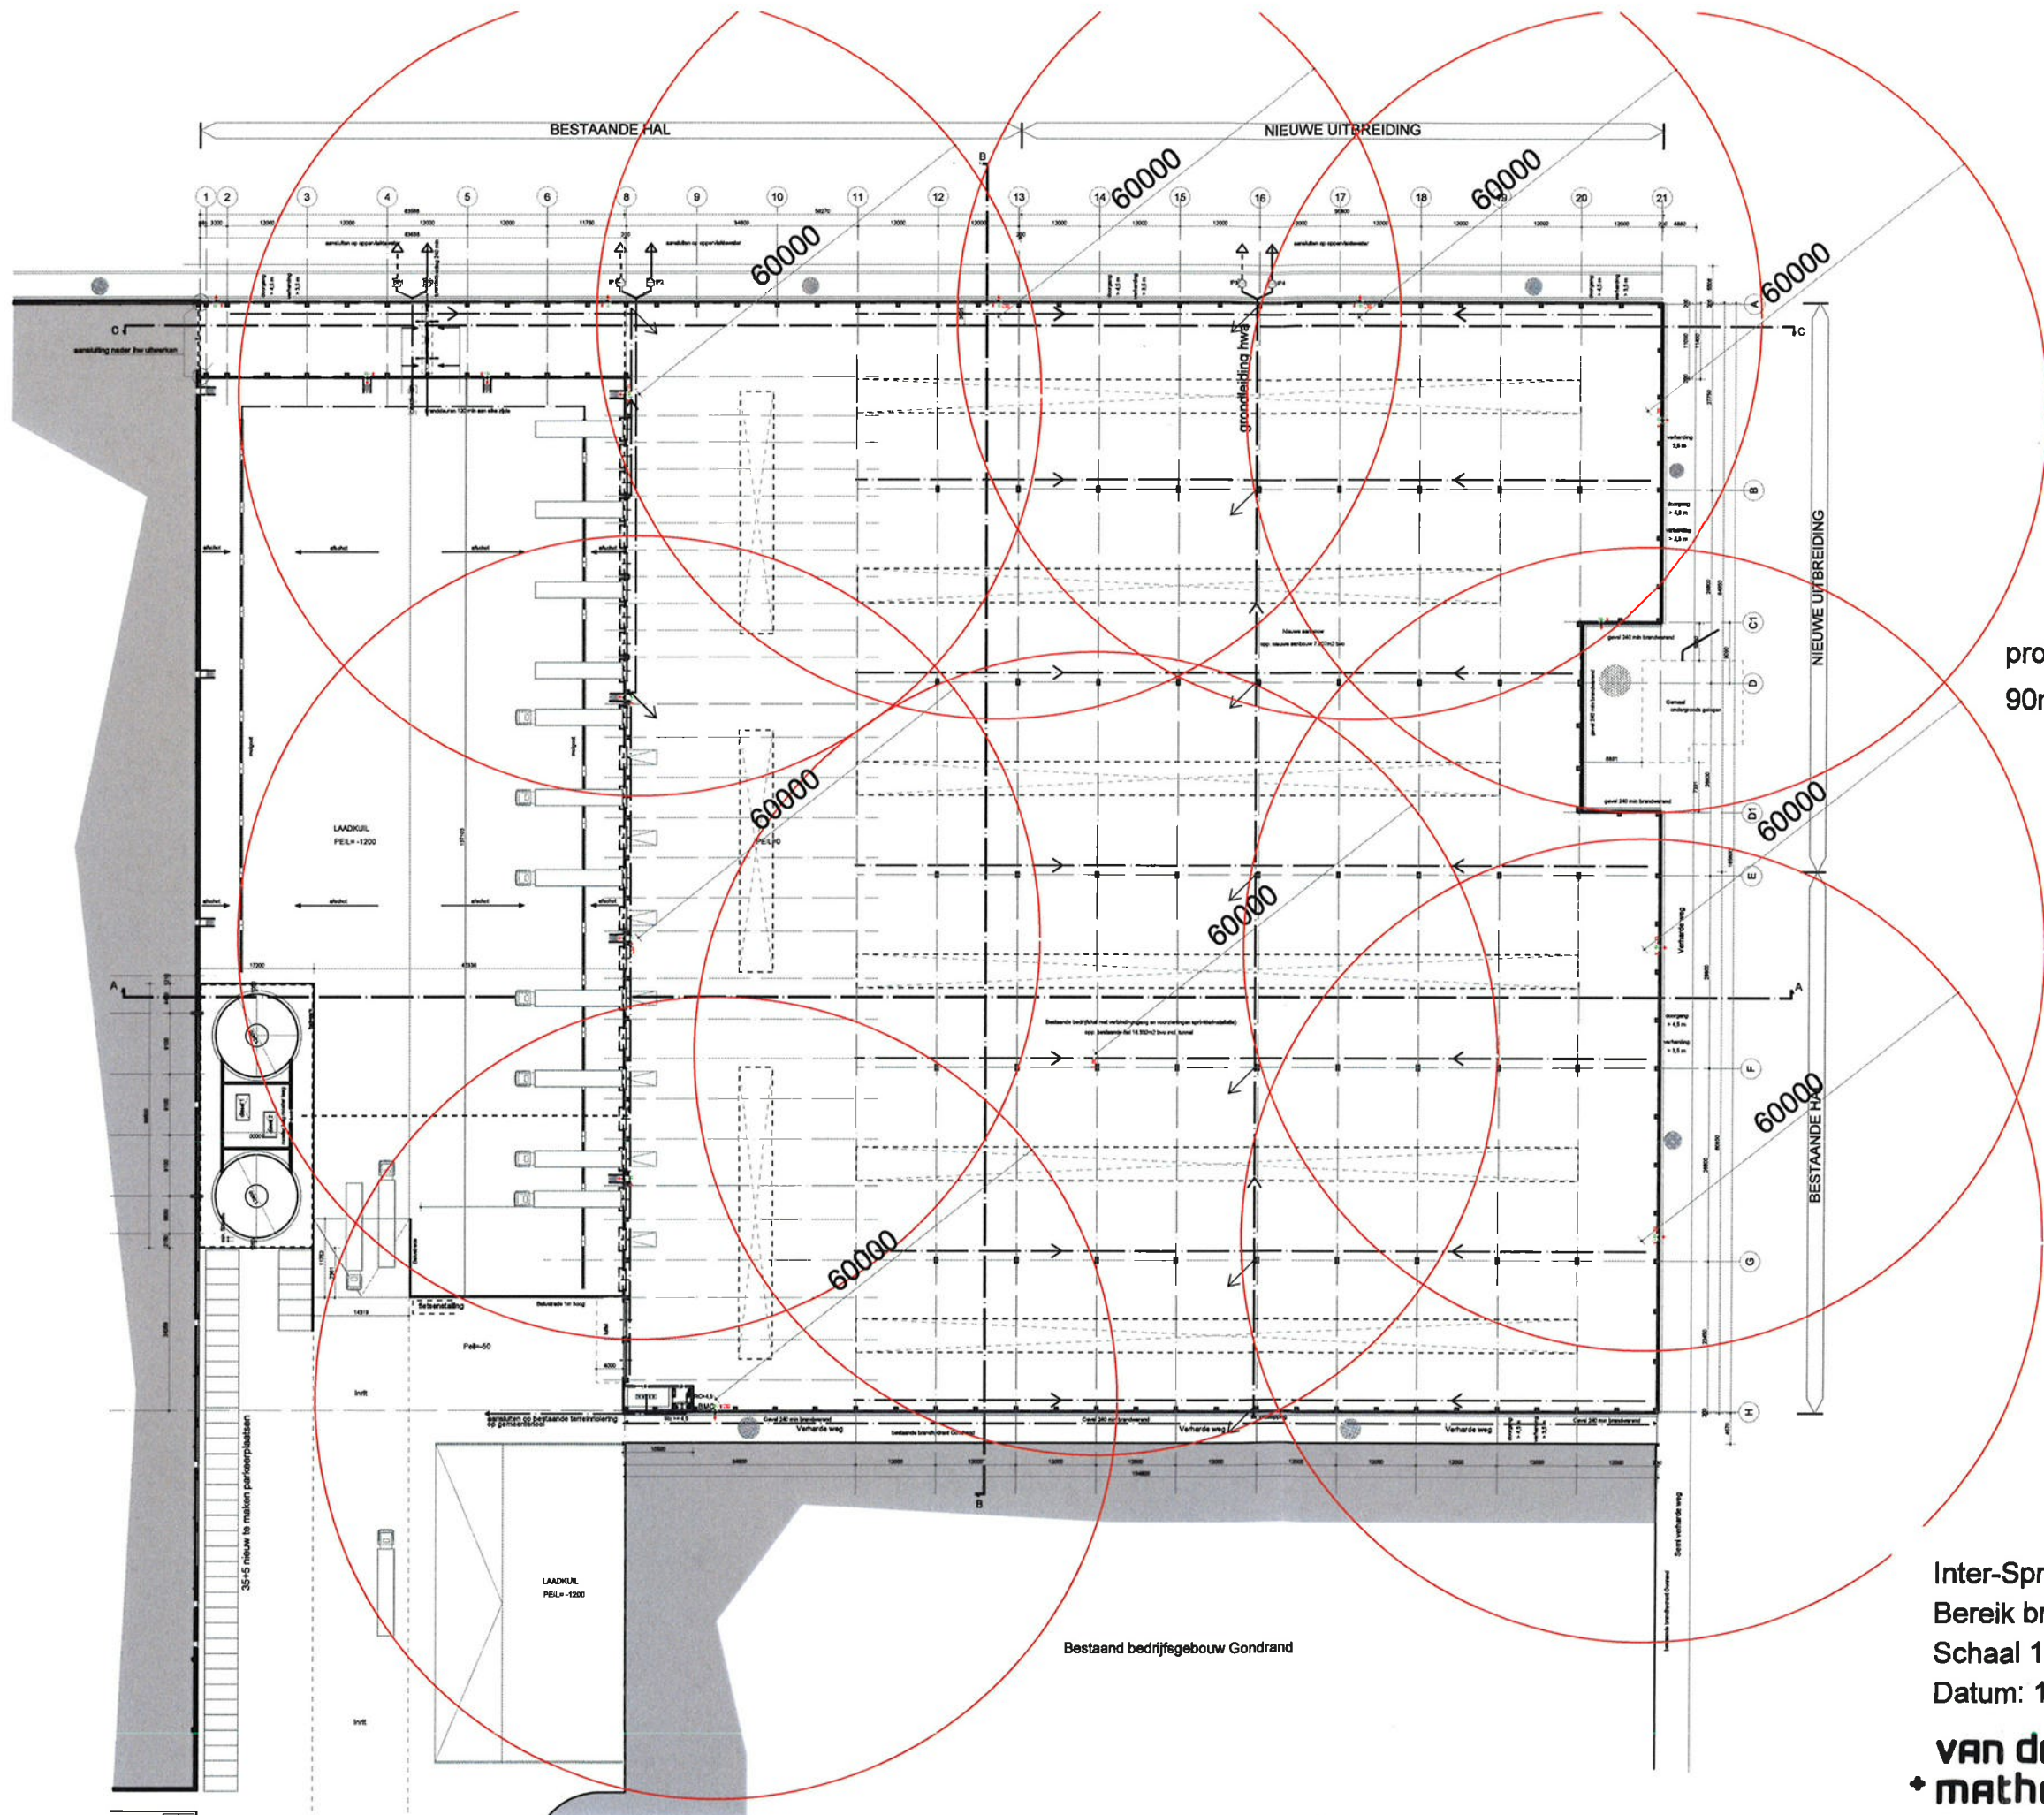

projectie bereik brandslanghaspelkarren
 $90m / 1,5 = 60m$

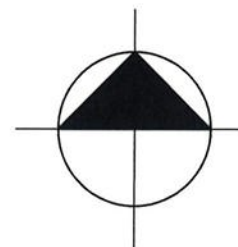

Inter-Sprint - Aanbouw bedrijfshal Distriboulevard 27
 Bereik brandslanghaspelkarren
 Schaal 1:1000 A3
 Datum: 19-07-2017

van dop
 + **mathot architecten**