


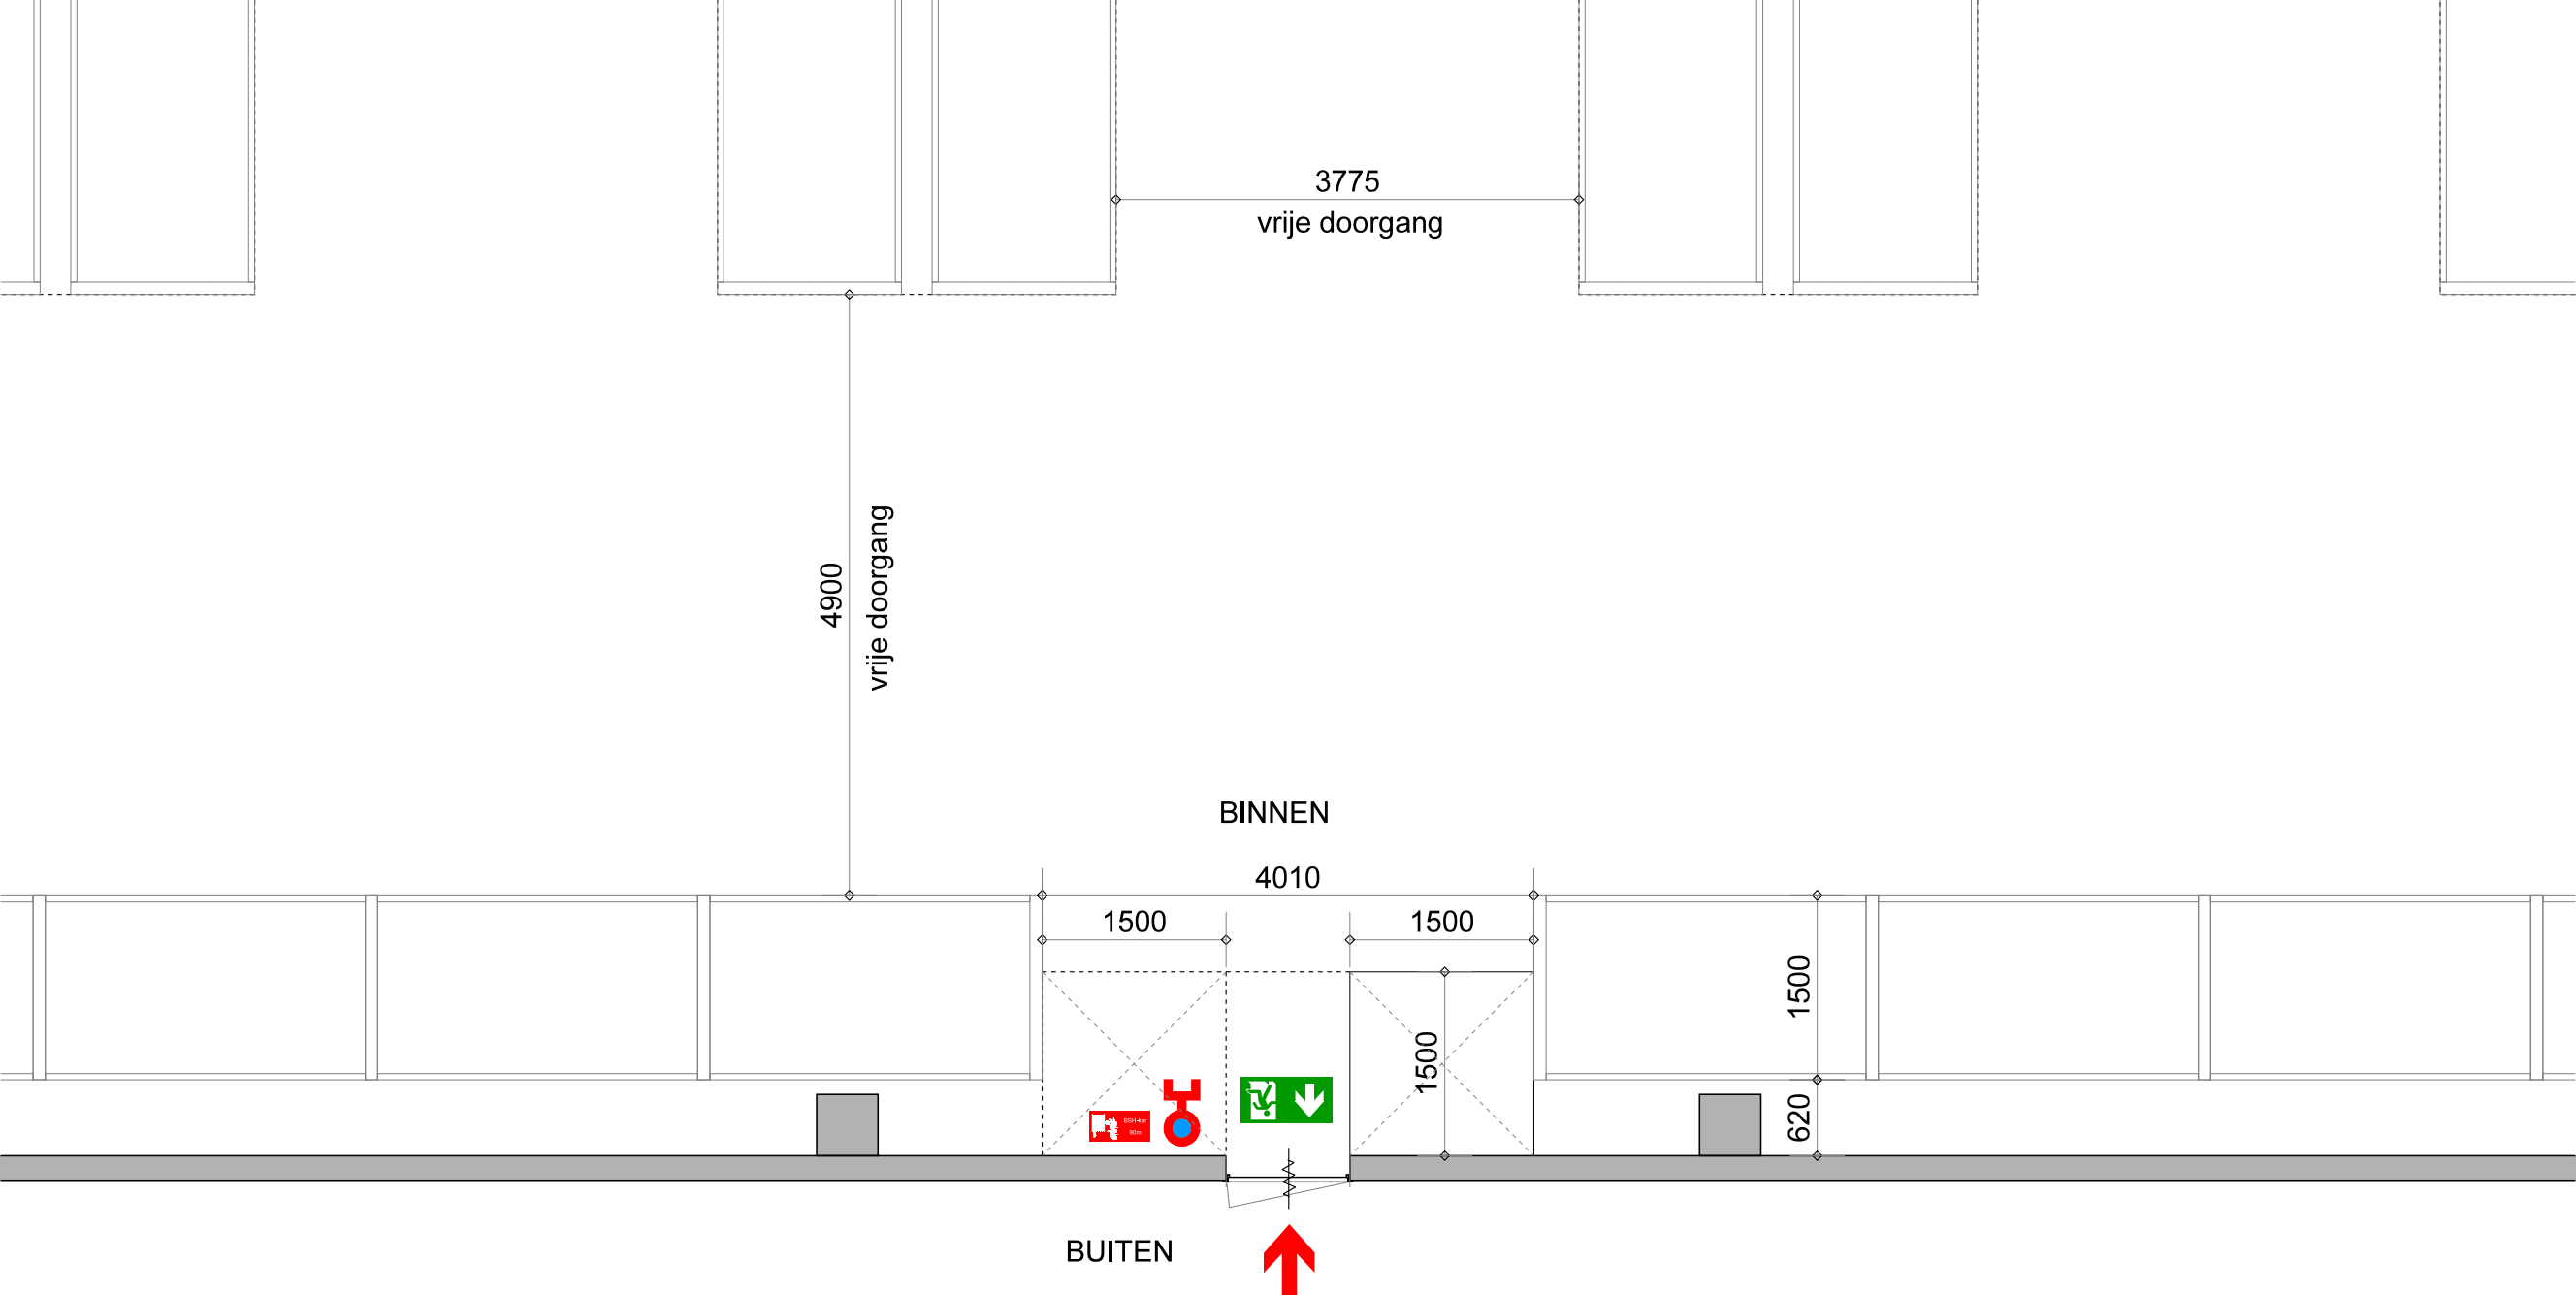

De magazijnstelling dienen zo geplaatst te worden dat er minimale vrije ruimte is van 1,5m aan beide kanten ter plaatse van de gevels waar zich de toegangsdeuren voor de brandweer bevinden. Bij een eventuele brand kan de brandweer in deze zone veilig optreden.

van dop + mathot Architecten bv
 lange haven 42 - 3111 cg schiedam
 t 010 - 473 66 11 f 010 - 473 14 30
 e info@vdmarchitecten.nl

Voor accoord namens Beheermij.Inter-Sprint b.v.

P. van Belle

Principe (verschilt per kant)

Vrijhouden toegangsdeur brandweer
 Project: Aanbouw bedrijfshal Distrieboulevard 27
 Opdrachtgever Beheersmaatschappij Inter-Sprint
 Schaal: 1:50
 Datum: 26-09-2017

**van dop
 + mathot architecten**