


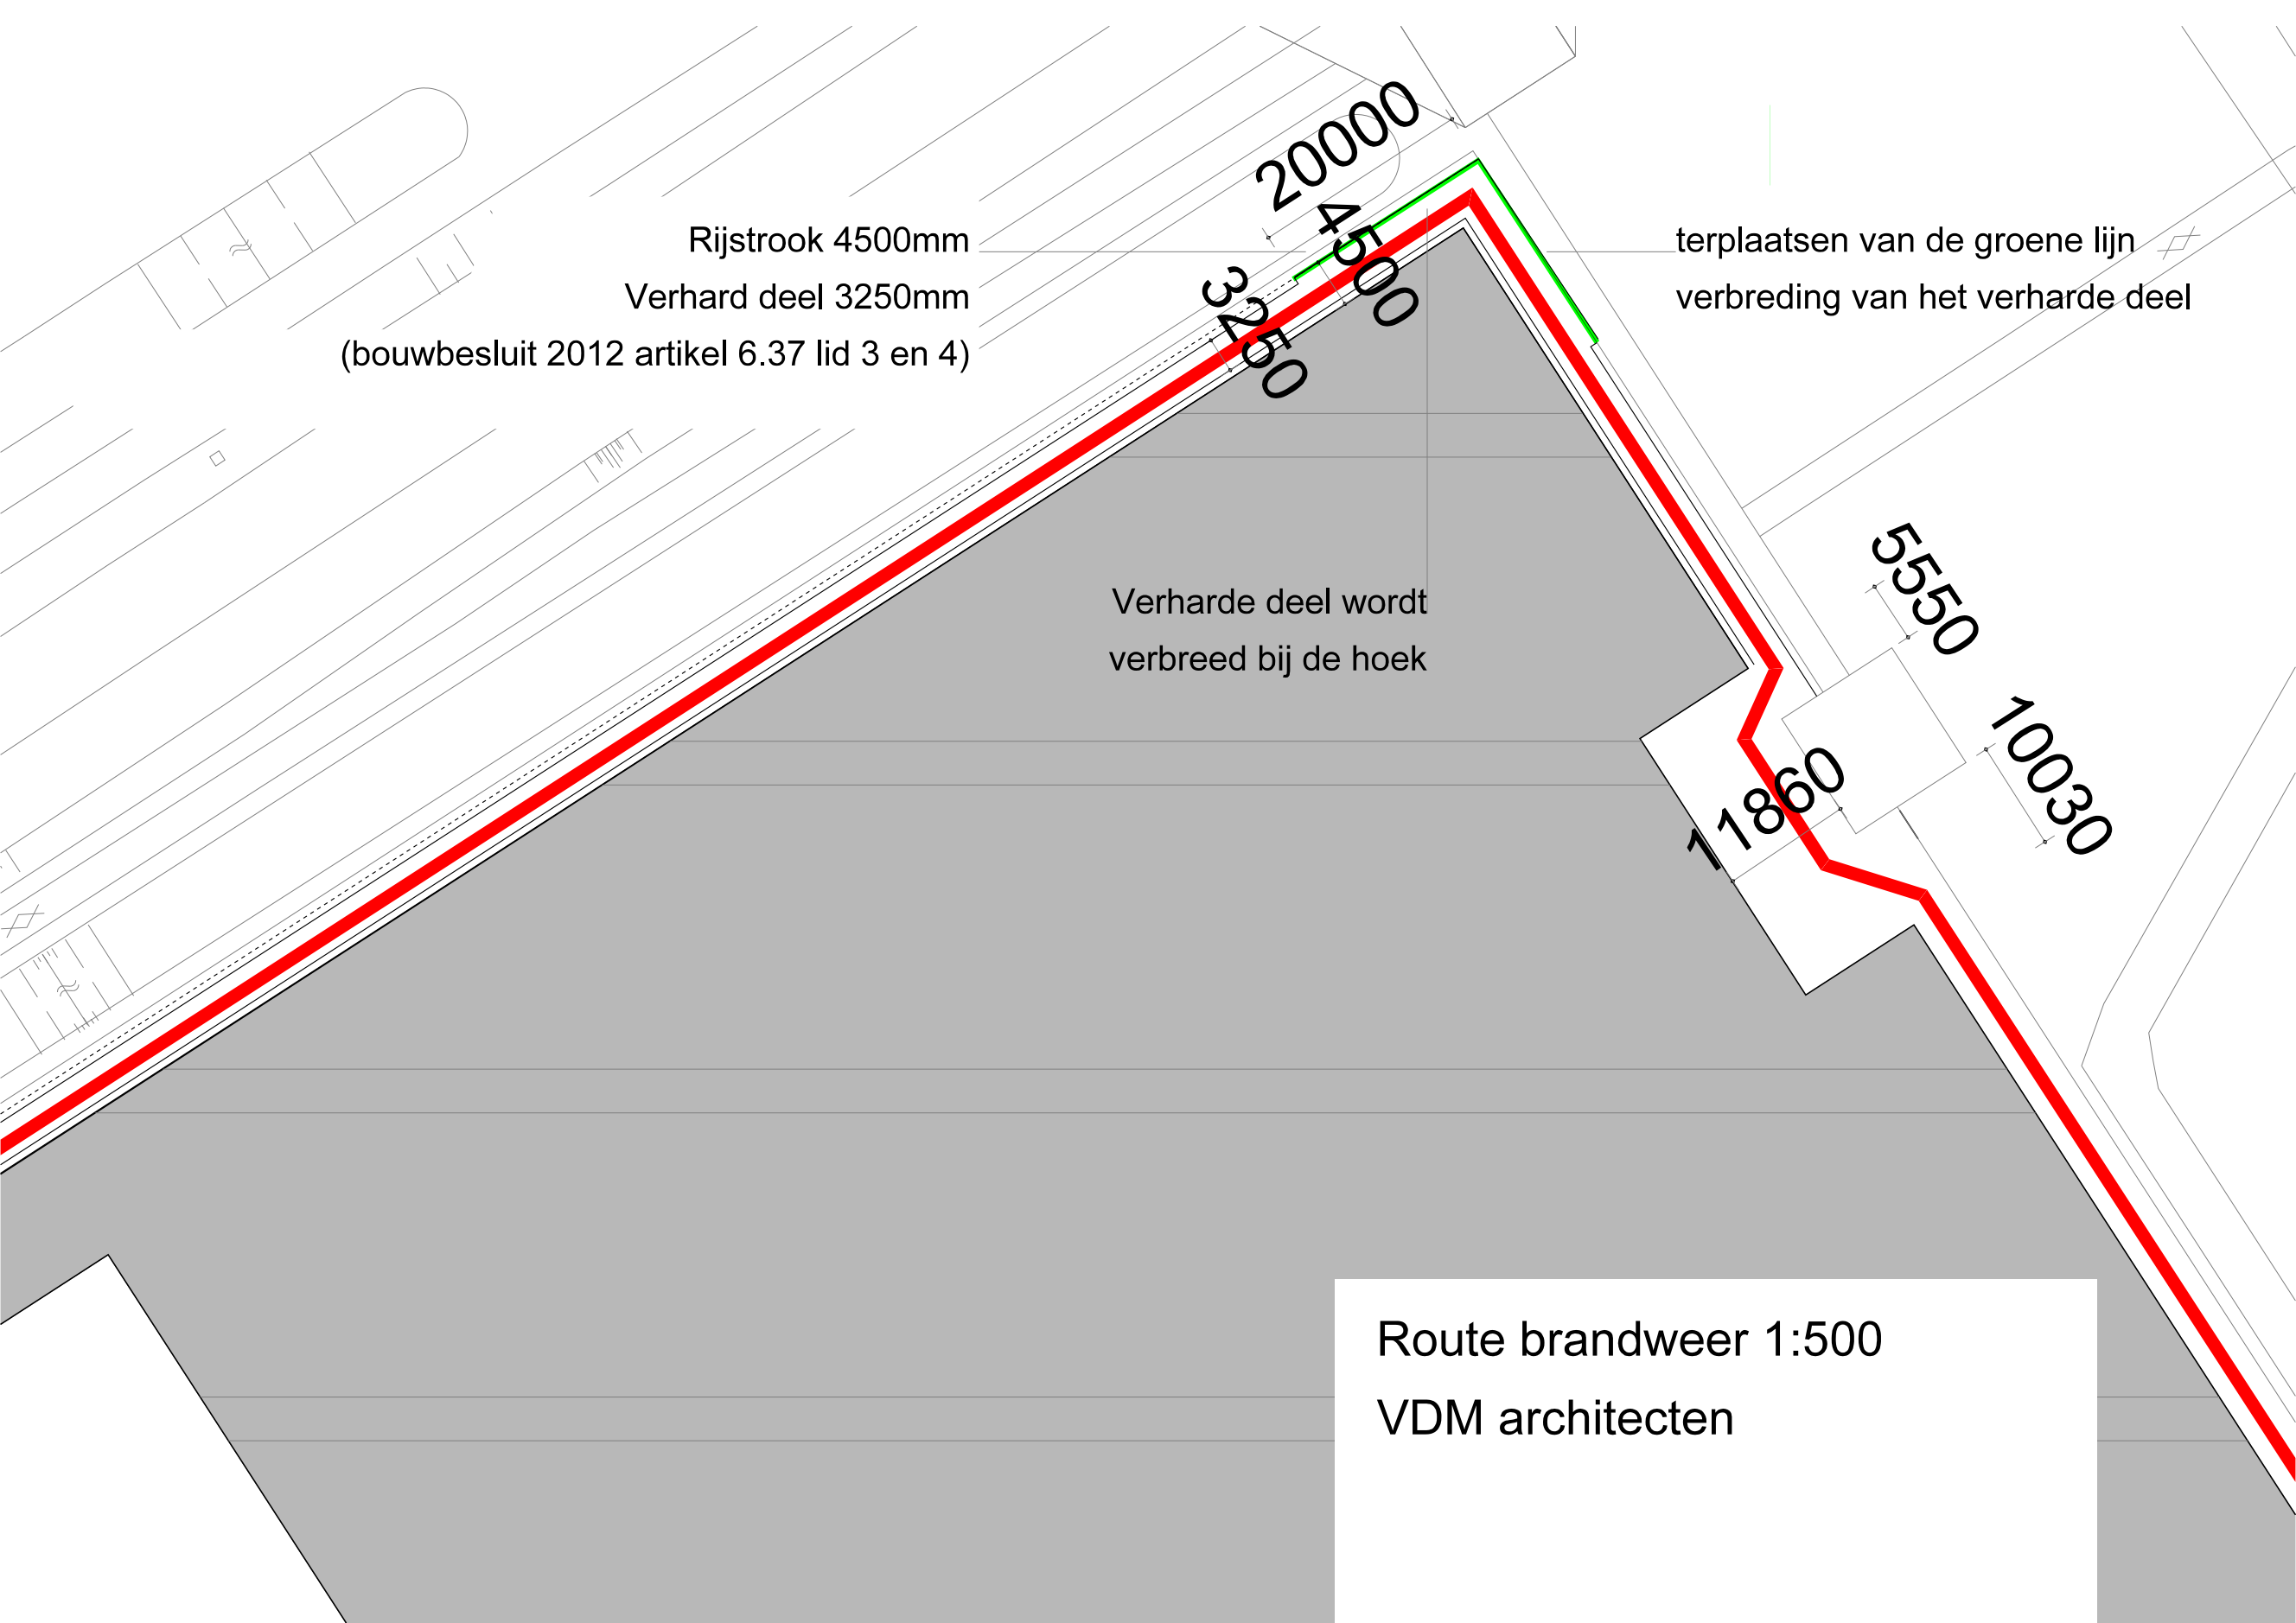

Rijstrook 4500mm
Verhard deel 3250mm
(bouwbesluit 2012 artikel 6.37 lid 3 en 4)

Verharde deel wordt
verbreed bij de hoek

terplaatsen van de groene lijn
verbreiding van het verharde deel

Route brandweer 1:500
VDM architecten