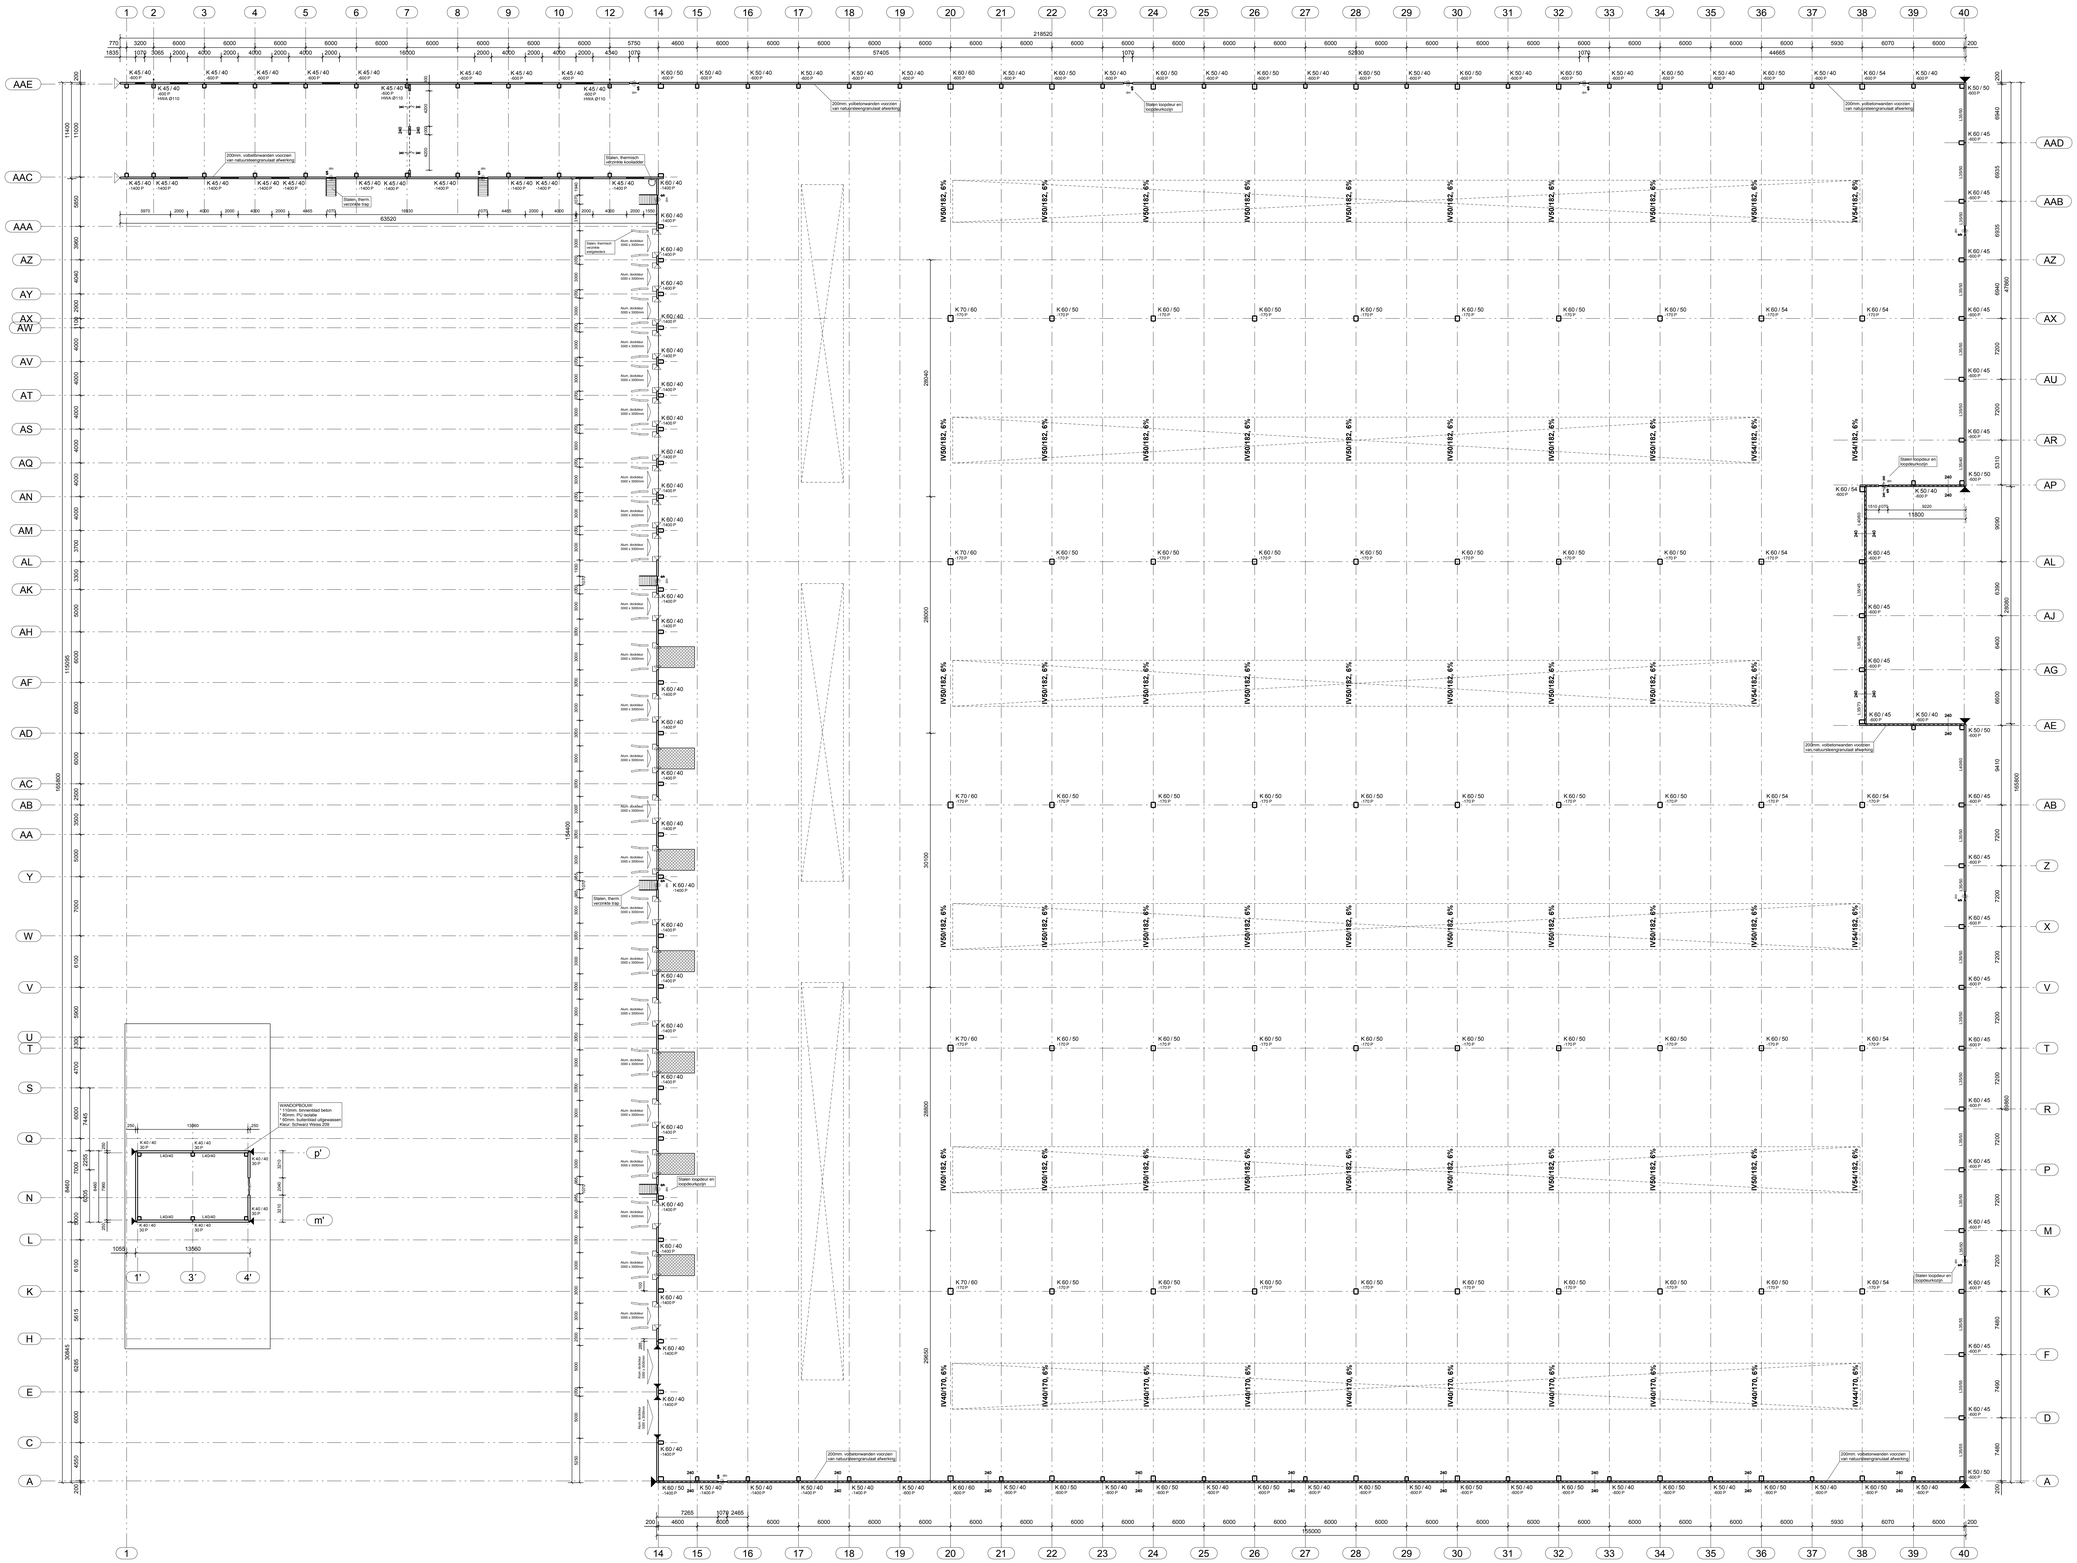

PLATTEGROND

RENVOOI

fundering	beton C30/37
constructie	beton en voorgespannen beton
buitenwanden (hal)	volbeton wandpanelen d=200mm.
buitenwanden (pompkamer)	betonnen sandwichpanelen d=250mm., voorzien van 80PU isolatie
brandwand (corridor)	volbeton wandpanelen d=200mm.
begane grondvloer	in het werk gestorte betonvloer op heiwerk
dak (as 14 t/m 20)	stalen dakplaten, type: .....
dak (as 20 t/m 40)	prefab betonnen dakplaten, type: TT-330
dak (corridor)	prefab betonnen kanaalplaten, type: WXT-265
dak (pompkamer)	prefab betonnen kanaalplaten, type: WXT-165
dakisolatie	50mm. steenwol
dakisolatie (as 14 t/m 20)	.....
dampremmende laag	gehele dak voorzien van een dampremmende laag
dakbedekking	PVC dakbanen (niet brandgevaarlijk cfr. NEN 6063)
dockdeuren	aluminium transportdeuren
transportdeuren	aluminium transportdeuren voorzien van 2 kijkstroken
vluchtdeuren buitengevels	stalen loopdeur en loopdeurkozijn
kozijnen corridor	.....
lichtstraten	polycarbonaat lichtstraten aan onderzijde voorzien van polyesterplaat met een vormvastheid tot > 300gr. Celsius
dokklevellers	.....
dockshelters	PVC doek zwart voorzien van gele markering en nummering op topflap
wielgeleiders	stalen, thermisch verzinkte geleiders
laadbluistrappen	stalen, thermisch verzinkte trappen
kooiladders	stalen, thermisch verzinkte kooiladder

ALGEMEEN

Gehele hoofddraagconstructie heeft een brandwerendheid (brandwerendheid met betrekking tot bezwijken) van > 60 minuten. Dit met uitzondering van de kolommen op as A, deze hebben een brandwerendheid van > 240 minuten.

Sparingen welke niet zijn aangegeven op tekeningen Hercuton b.v. dienen, door opdr.g., in het werk voorzien te worden. Sparingen te allen tijde in overleg met Hercuton b.v.

SYMBOLEN, ARCERINGEN

240 ~~~ 240	= deur, zelfsluitend uitgevoerd, beschikt over een W.B.D.B.O van > 240 min.
240 240	= W.B.D.B.O. > 240 minuten
	= deur welke, zonder gebruikmaking van een los voorwerp, aan vluchtzijde te openen is
dm	= dagmaat min. 850 x 2315mm.
▶	= dagkant uitgewassen natuursteengranulaat

VLOERBELASTINGEN HAL

Gevolgklasse	= .....
Ontwerplevensduur	= .....
Gebruiksklasse	= .....
In het werk gestorte betonvloer op heiwerk (dimensionering conform opgave constructeur)	
Veranderlijke belasting (algemeen) (incl. ev.t. lichte scheidingswanden of werkend op 50 x 50mm²	= 42,00 kN/m²
	= .....

De technische omschrijving prevaleert op de tekeningen

aanpassingen	A: 12-05-2017, verdeling kolommen as 40 A-K aangepast (SchRo) B: 23-05-2017, lichtstraten tussen as 14 en 20 aangegeven (SchRo)

onderwerp	Productietekeningen
onderdeel	Plattegrond
opdrachtgever	Inter-Sprint beheer
datum	10-05-2017
schaal	1:250
tekenaar	R. Schutjens
constructeur	C. Schat
projectleider	A. Wouters
eigen/klantnummer aanmelder	
project	Nieuwbouw Bedrijfshal DB 27

HERCUTON
BOUWEN MET VOORSPRONG
TOUWSLAGER 2, 5253 RK NIEUWKUUK
Postbus 67, 5250 AB Vlijmen
Telefoon +31 (0)88-2053400
Fax +31 (0)88-2053499
Internet: www.hercuton.nl
E-mail info@hercuton.jajo.com

projectnummer: 12084
tekeningnummer: P-01
status: **VOORLOPIG**