




DOORSNEDE AS 14

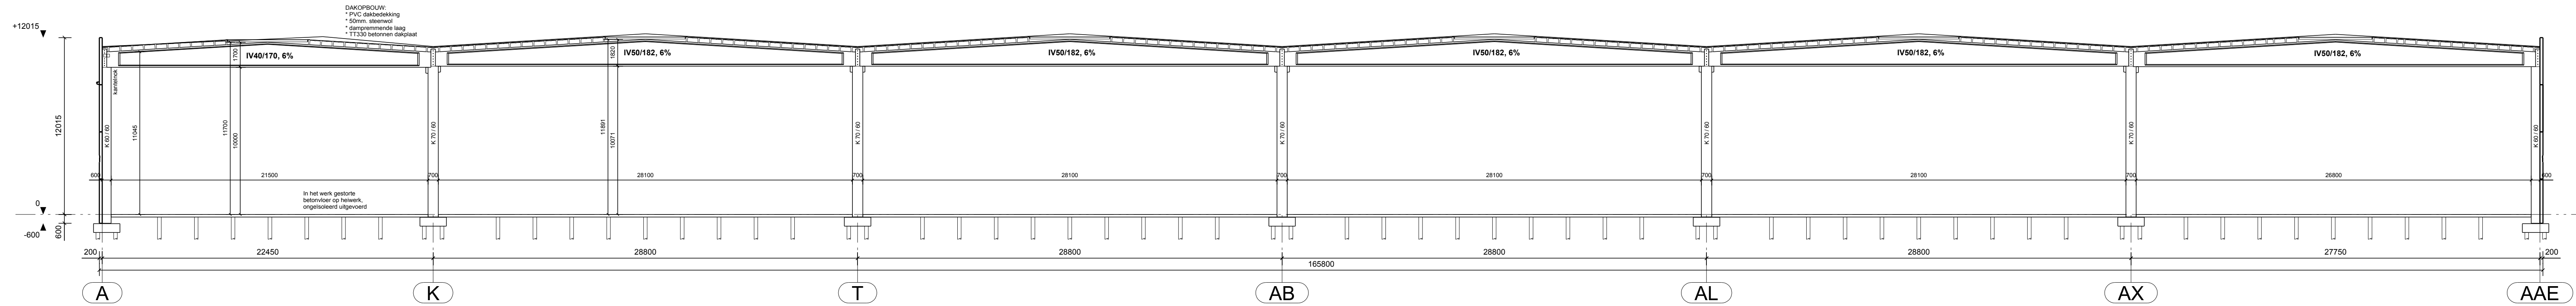


DOORSNEDE AS 20

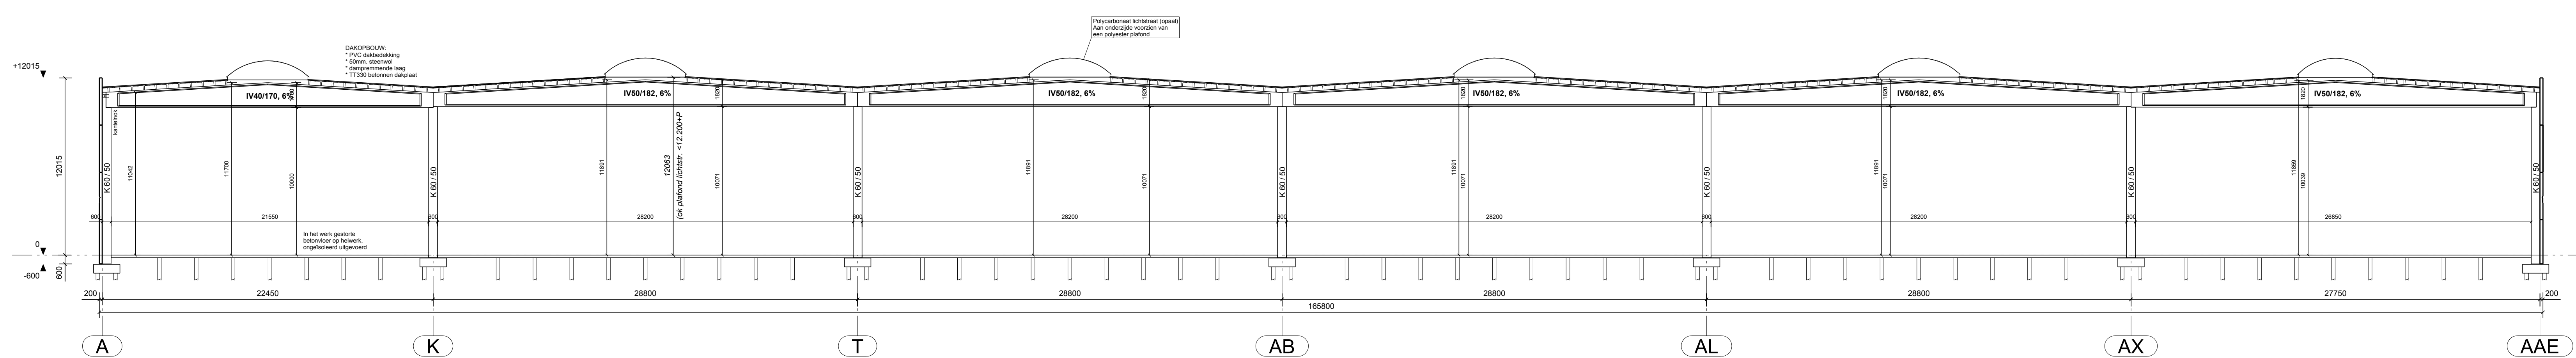


DOORSNEDE ASSEN 22 / 24 / 26 / 28 / 30 / 32 / 34

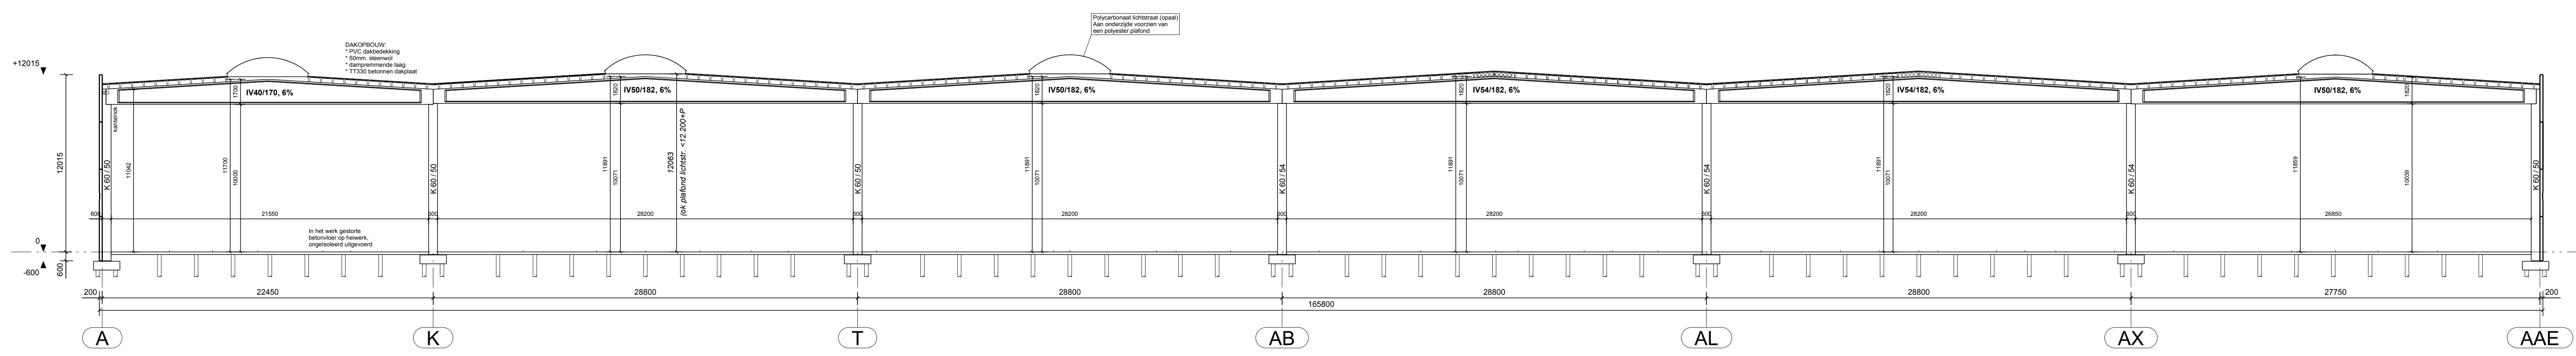

DOORSNEDE AS 36

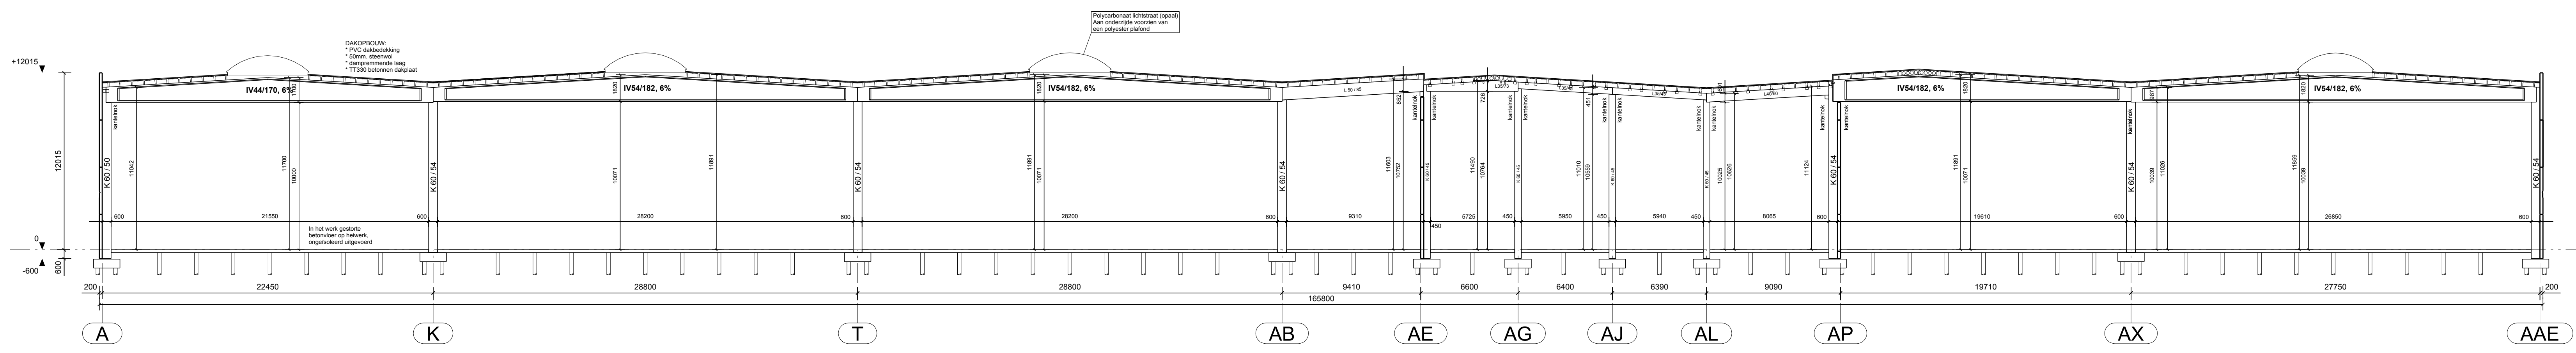

DOORSNEDE AS 38

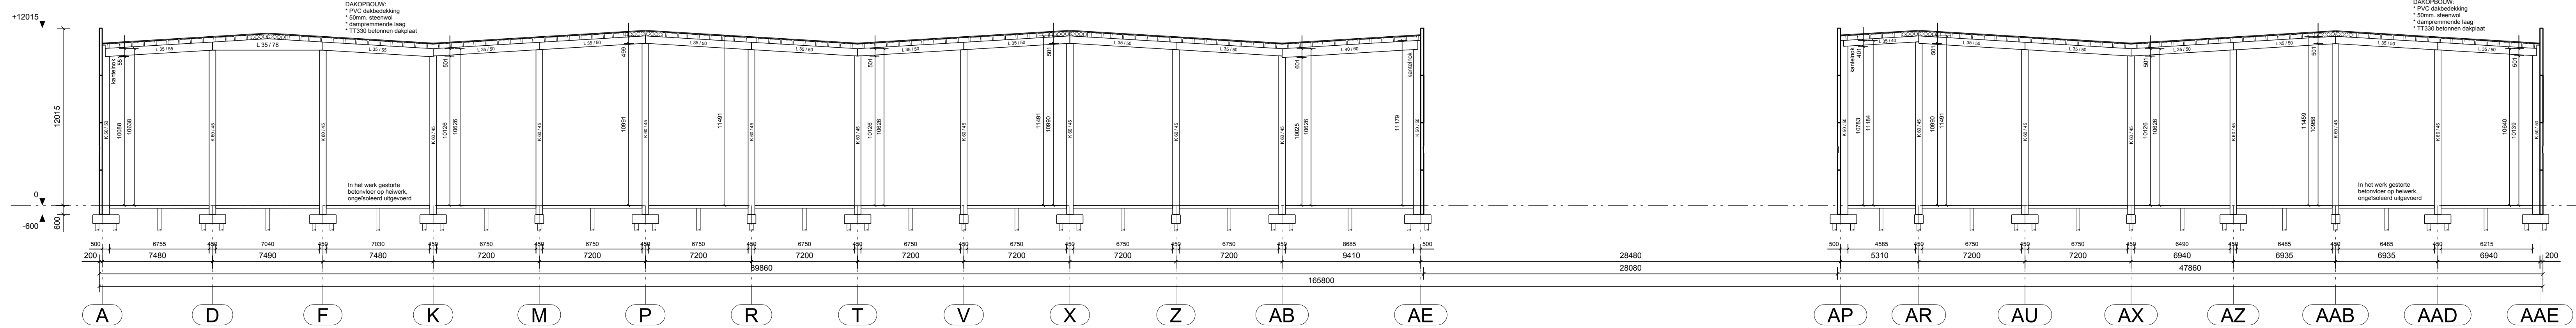

DOORSNEDE AS 40

De technische omschrijving prevaleert op de tekeningen

Project:	A. 12-05-2017 - vestiging tekenen en 40 A-A (samen) (5484)
Productietekeningen	
Doorsneden hal	
Inter-Sprint beheer	

Project:	12084	Project:	10-05-2017
Productietekeningen	1:200	Productietekeningen	1:200
Doorsneden hal	R. Schuijffs	Doorsneden hal	R. Schuijffs
Inter-Sprint beheer	C. Schuijffs	Inter-Sprint beheer	C. Schuijffs

Project:	Nieuwbouw Bedrijfshal DB 27
----------	-----------------------------

HERCUTON	TOUNSLAGER 2, 5233 RK NIEUWKAUW, Postbus 67, 5250 AB Vlijmen, Telefoon +31 (0)88-2053400, Fax +31 (0)88-2053499, Internet: www.hercuton.nl, E-mail: info@hercuton.jago.com	Productietekeningen	12084
BOUWEN MET VOORSPRONG		Productietekeningen	P-03
		Productietekeningen	VOORLOPLOG