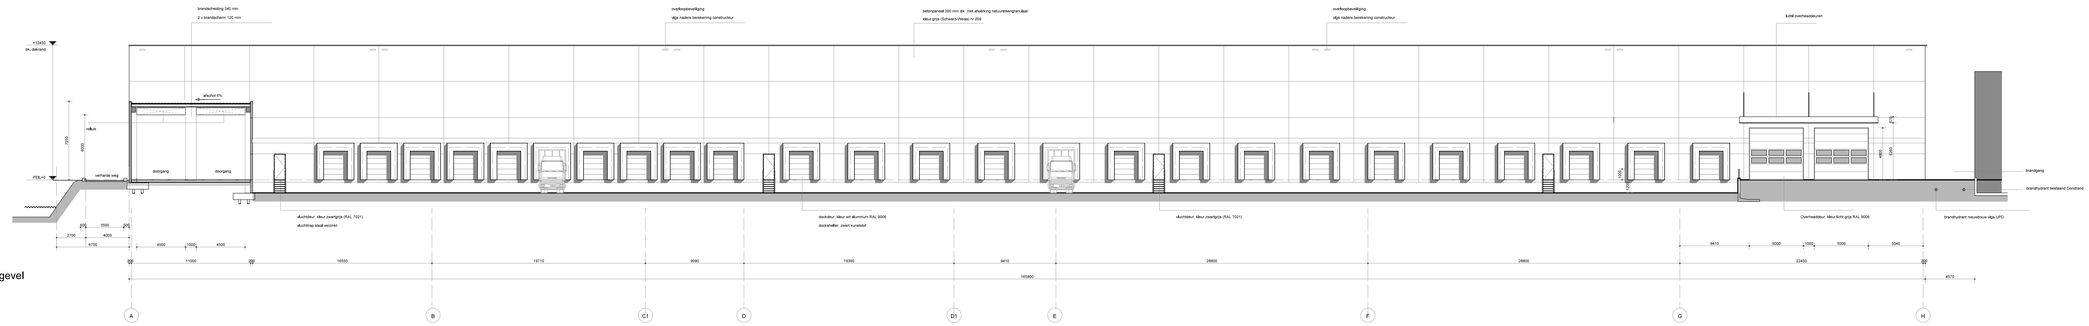

Westgevel

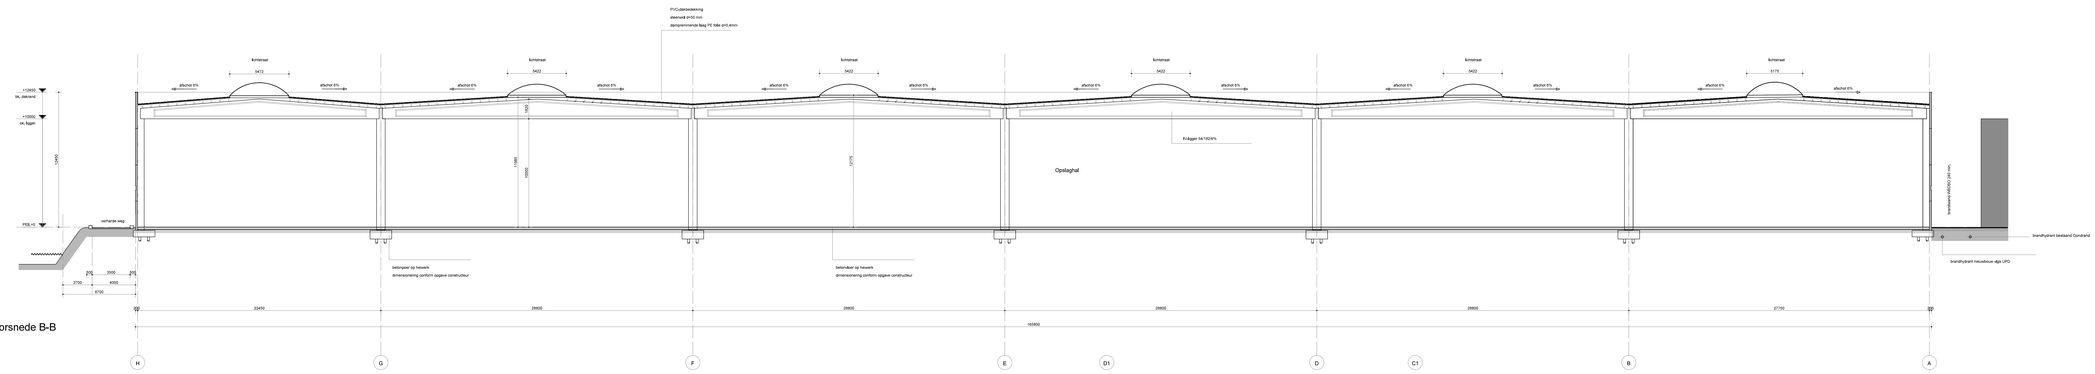

Doorsnede B-B

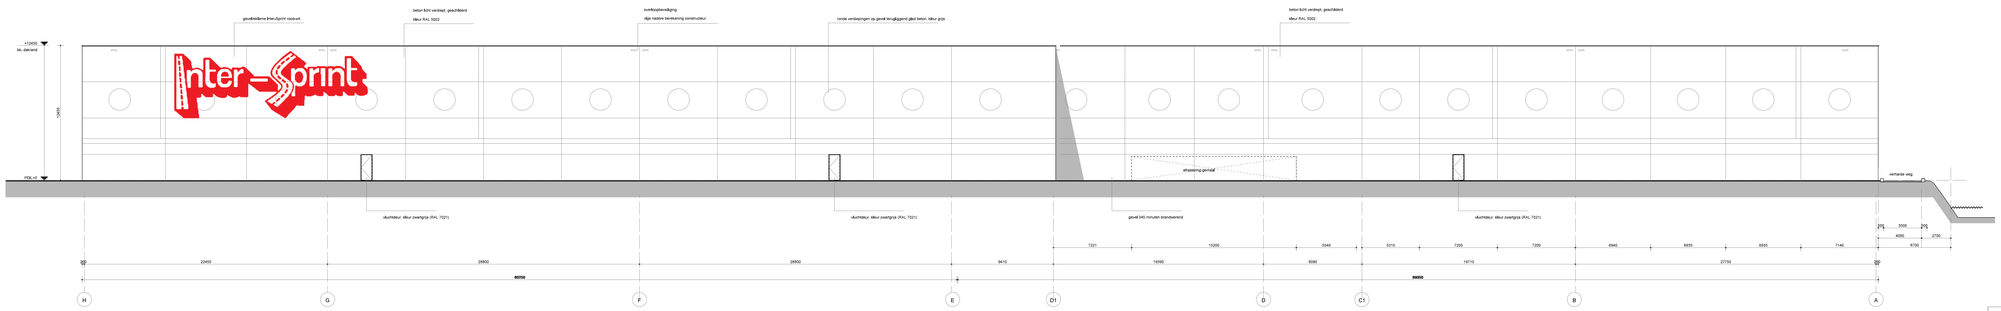

Oostgevel

RENVOOI
Voor renvooi zie tekening OMV-100

PROJECT
Nieuwbouw Bedrijfshal DB 27

OPDRACHTGEVER
Inter-Sprint beheer

ONDERDEEL
Omgevingsvergunning

WIJZIGING
A 19-03-2017 Wijziging gevelreklame
B 31-03-2017 Verharde weg
C 30-09-2017
D
E
F

TEKENING
Gevels en doorsneden bestaande bedrijfshal

DATUM
23-12-2016

SCHAAL
1:200

FORMAAT
Verlengd A0

GETEKEND
RB

WERKNUMMER
1552 (U)

TEKENINGNUMMER
OMV-221(B) /C

van dop + mathot architecten bv
lange hilven 12 - 3111 cg schiedam
t 010 - 473 66 11 f 010 - 473 14 30
e info@vdmarchitecten.nl

van dop + mathot architecten