



|   |                                                                                           |   |              |               |              |
|---|-------------------------------------------------------------------------------------------|---|--------------|---------------|--------------|
| project   | Nieuwbouw 6 woningen en 1 dubbele garage aan de Kweeklust te Klundert                     |   | datum        | 30-09-2016    |              |
| opdrachtgever   | Aannemersbedrijf Vrolijk bv<br>Campagneweg 16, 4761 RM, Zevenbergen<br>Tel +31 85 4890371 |   | revisiedatum | 19-12-2016    |              |
| <div>onderdeel</div> <div><div>Den Hollander</div><div><div><div></div></div><div>BOUWADVIES<br/>EN ONTWERP</div></div></div> |                                                                                           | getekend                                                                                                  | PvA          | gecontroleerd | AdB          |
|   |                                                                                           | formaat                                                                                                   | A3           | schaal        | 1:5          |
|   |                                                                                           | projectfase                                                                                               | BOUWAANVRAAG |               |              |
|   |                                                                                           | werknr.                                                                                                   | DH15-169     |               |              |
| Kerkring 17<br>Postbus 139<br>Tel: 0168 - 403041<br>E-mail:<br>Internet:                                                      |                                                                                           | 4791 HG Klundert<br>4790 AC Klundert<br>Fax: 0168 - 403165<br>info@dhbouwadvies.nl<br>www.dhbouwadvies.nl | bladnr.      | F500          | revisie<br>A |

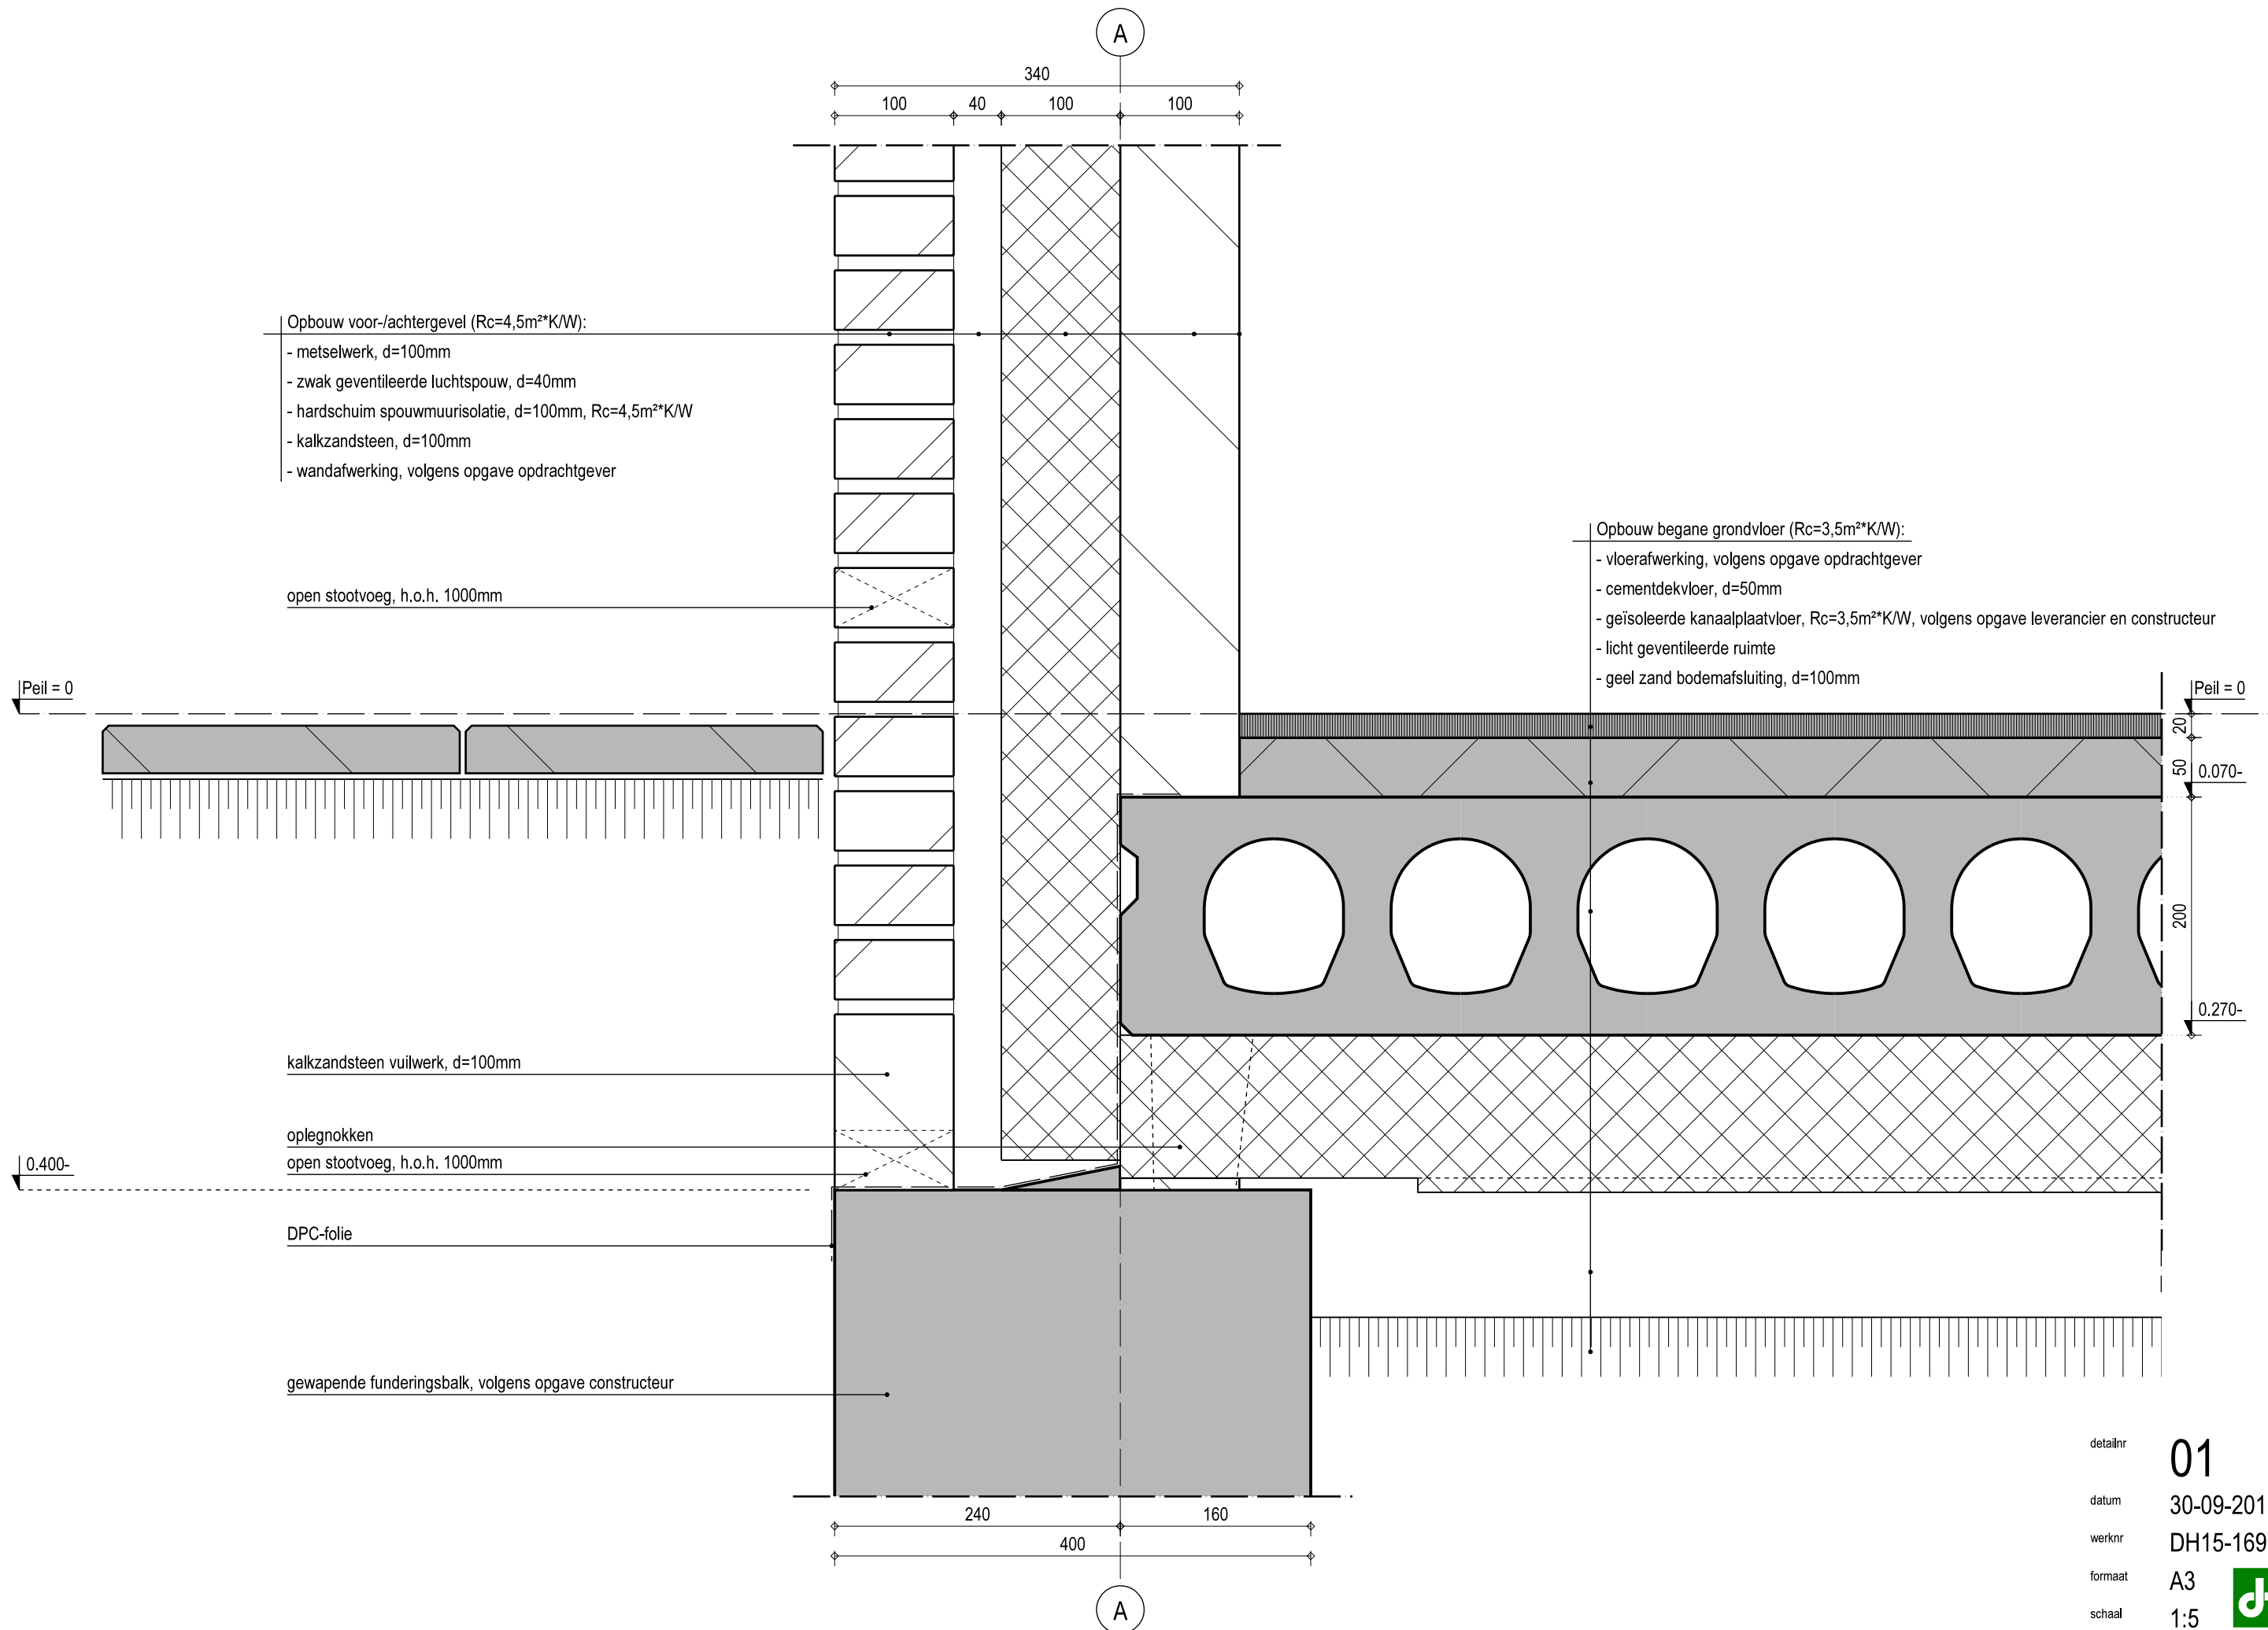

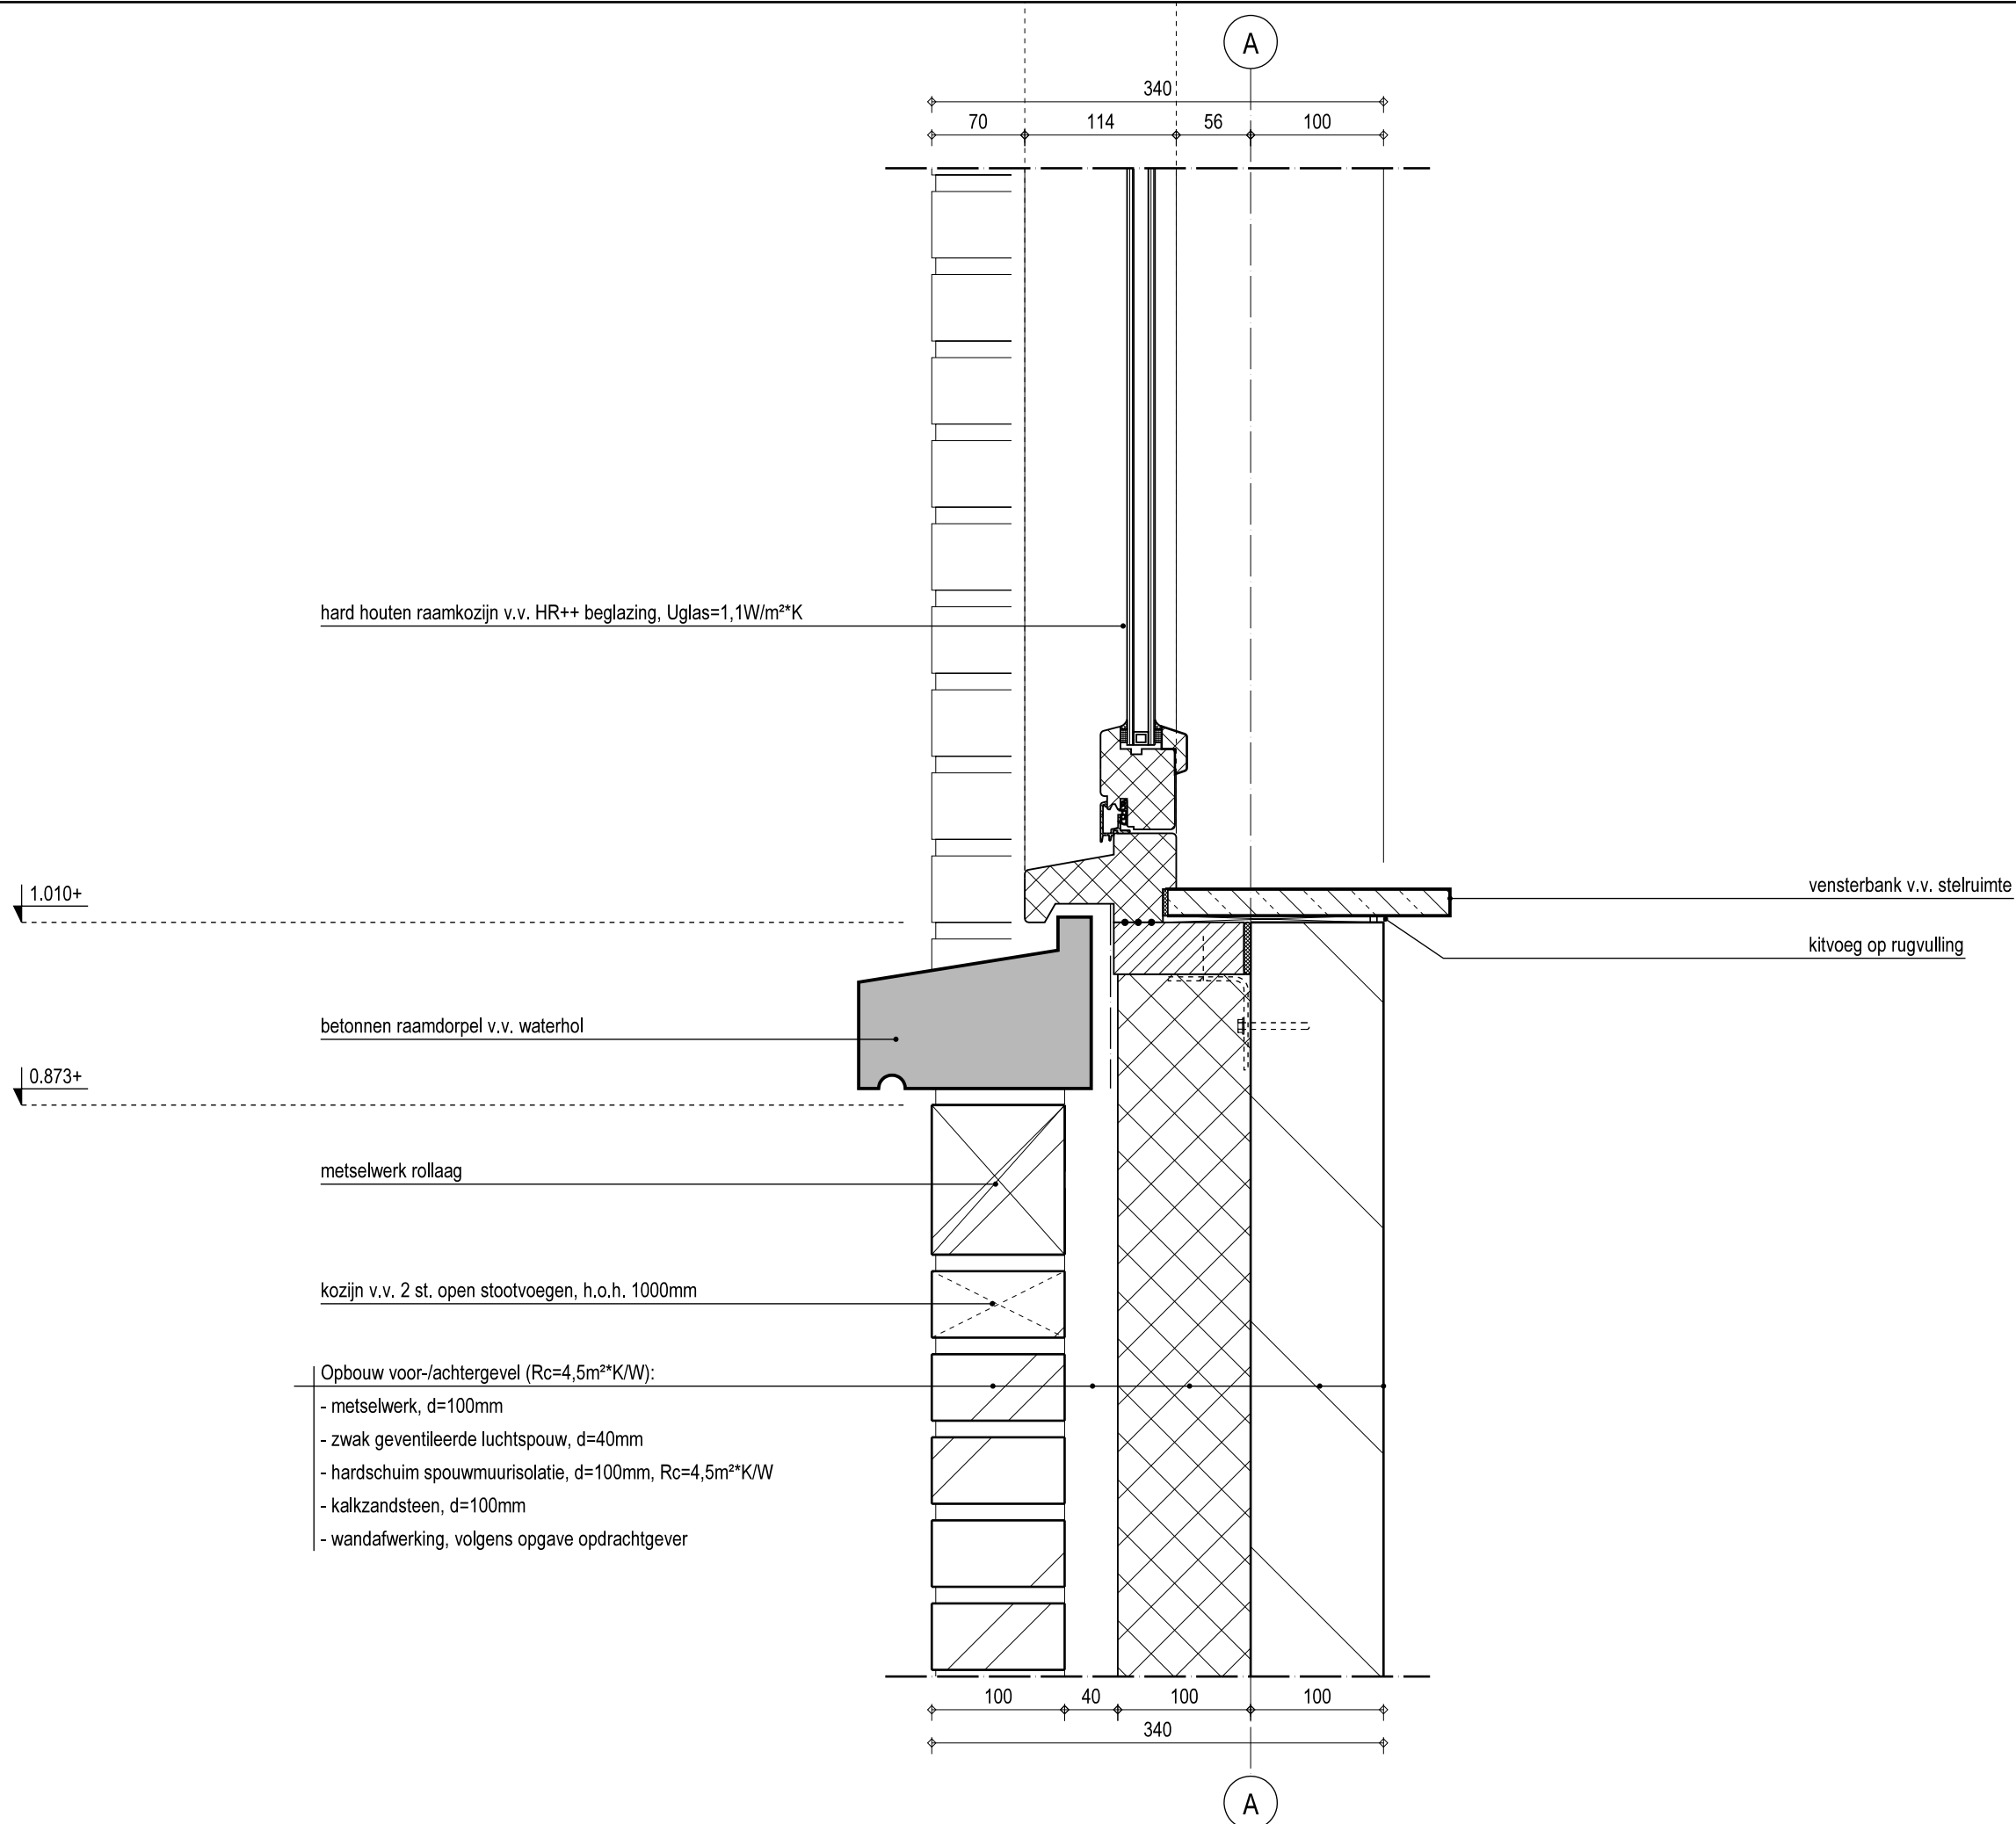

detailnr

02

datum

30-09-2016

werknr

DH15-169


formaat

A3

schaal

1:5



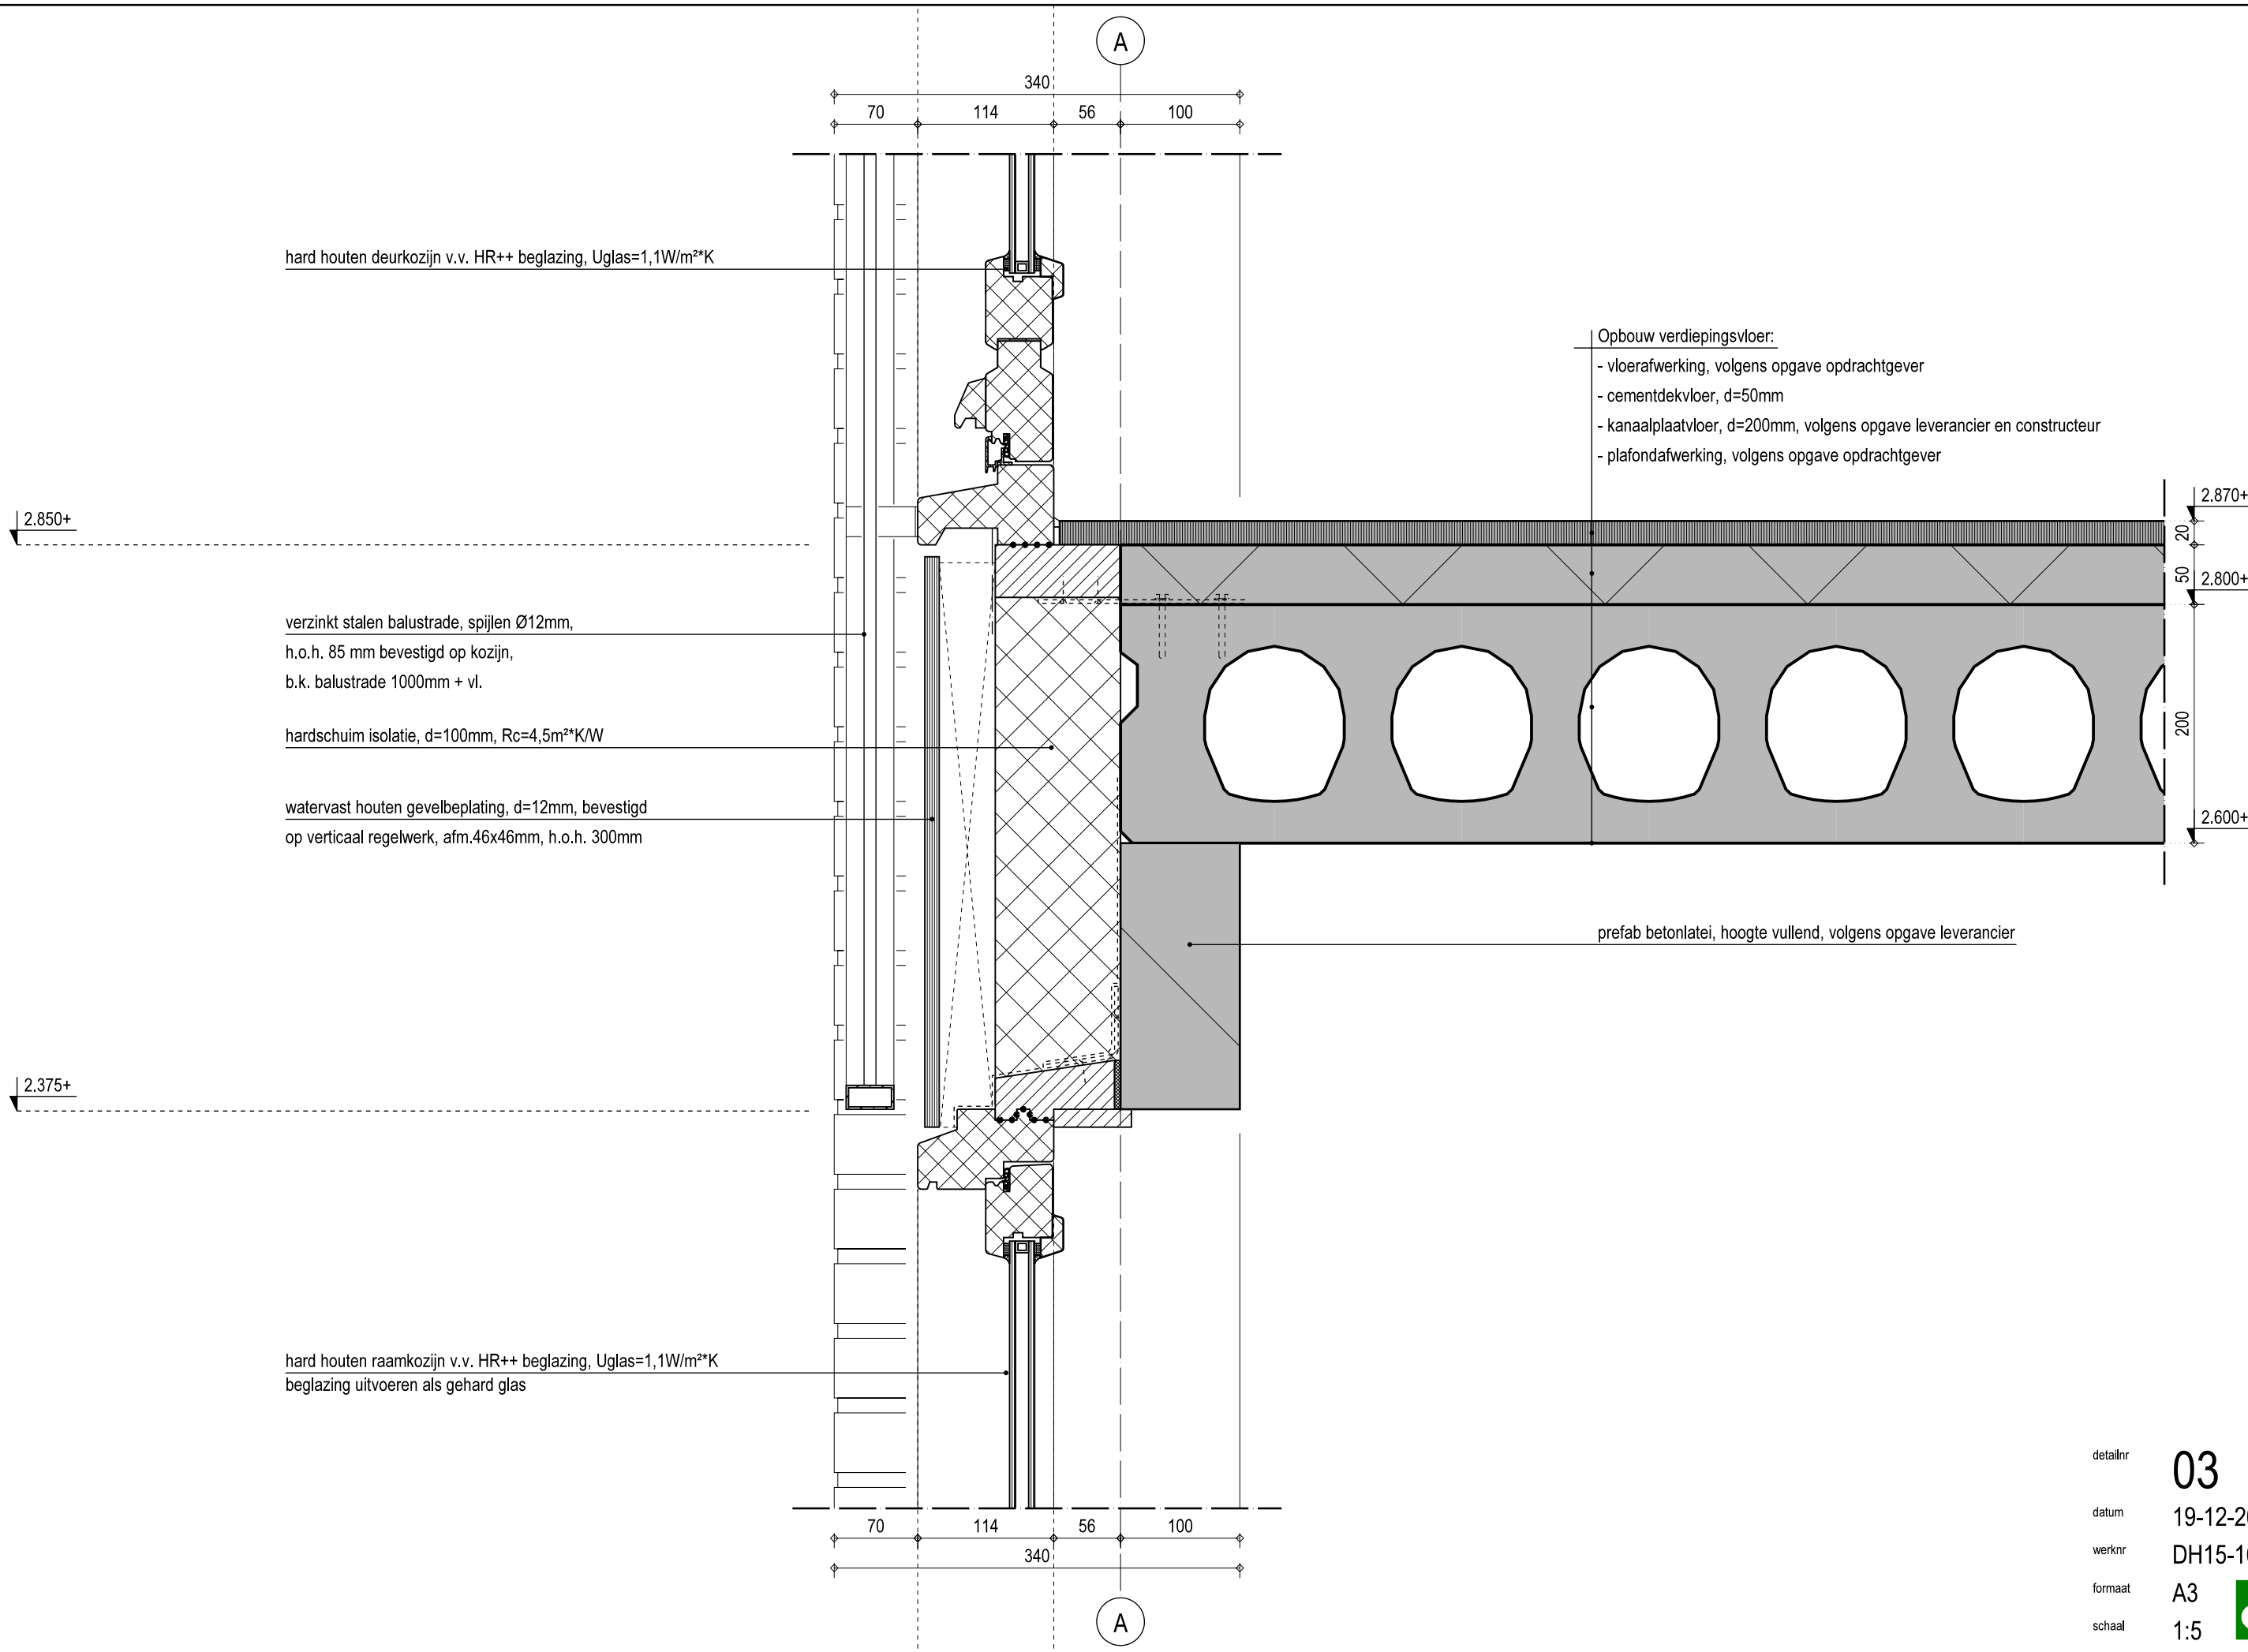

detailnr

03

datum

19-12-2016

werknr

DH15-169

formaat

A3

schaal

1:5



Opbouw hellend dak ( $R_c=6,0\text{m}^2\text{K/W}$ ):

- keramische dakpannen, volgens opgave opdrachtgever
- panlatten, afm. 22x32mm
- prefab geïsoleerde scharnierkap, volgens opgave leverancier,  $R_c=6,0\text{m}^2\text{K/W}$
- plafondafwerking, volgens opgave opdrachtgever

waterkerende laag

kunststof vogelschroot

5.760+

zinken mastgoot

metselwerk,  $d=100\text{mm}$

hardschuim isolatie,  $d=100\text{mm}$ ,  $R_c=4,5\text{m}^2\text{K/W}$

DPC-folie

kozijn v.v. 2 st. open stootvoegen, h.o.h. 1000mm

metselwerk rollaag

verzinkt stalen latei, volgens opgave leverancier en constructeur

5.255+

hard houten deurkozijn v.v. HR++ beglazing,  $U_{\text{glas}}=1,1\text{W/m}^2\text{K}$

ventilatierooster, uitvoeren volgens opgave leverancier,  
capaciteit en type zie berekening bouwbesluit

A

muurplaat, uitvoeren volgens opgave constructeur

Opbouw verdiepingvloer, achter knieschot:

- kanaalplaatvloer, volgens opgave leverancier en constructeur
- plafondafwerking, volgens opgave opdrachtgever

5.670+

200

5.470+

prefab betonlatei, hoogte vullend, volgens opgave leverancier

70 114 56 100  
340

detailnr

04

datum

30-09-2016

werknr

DH15-169


formaat

A3

schaal

1:5



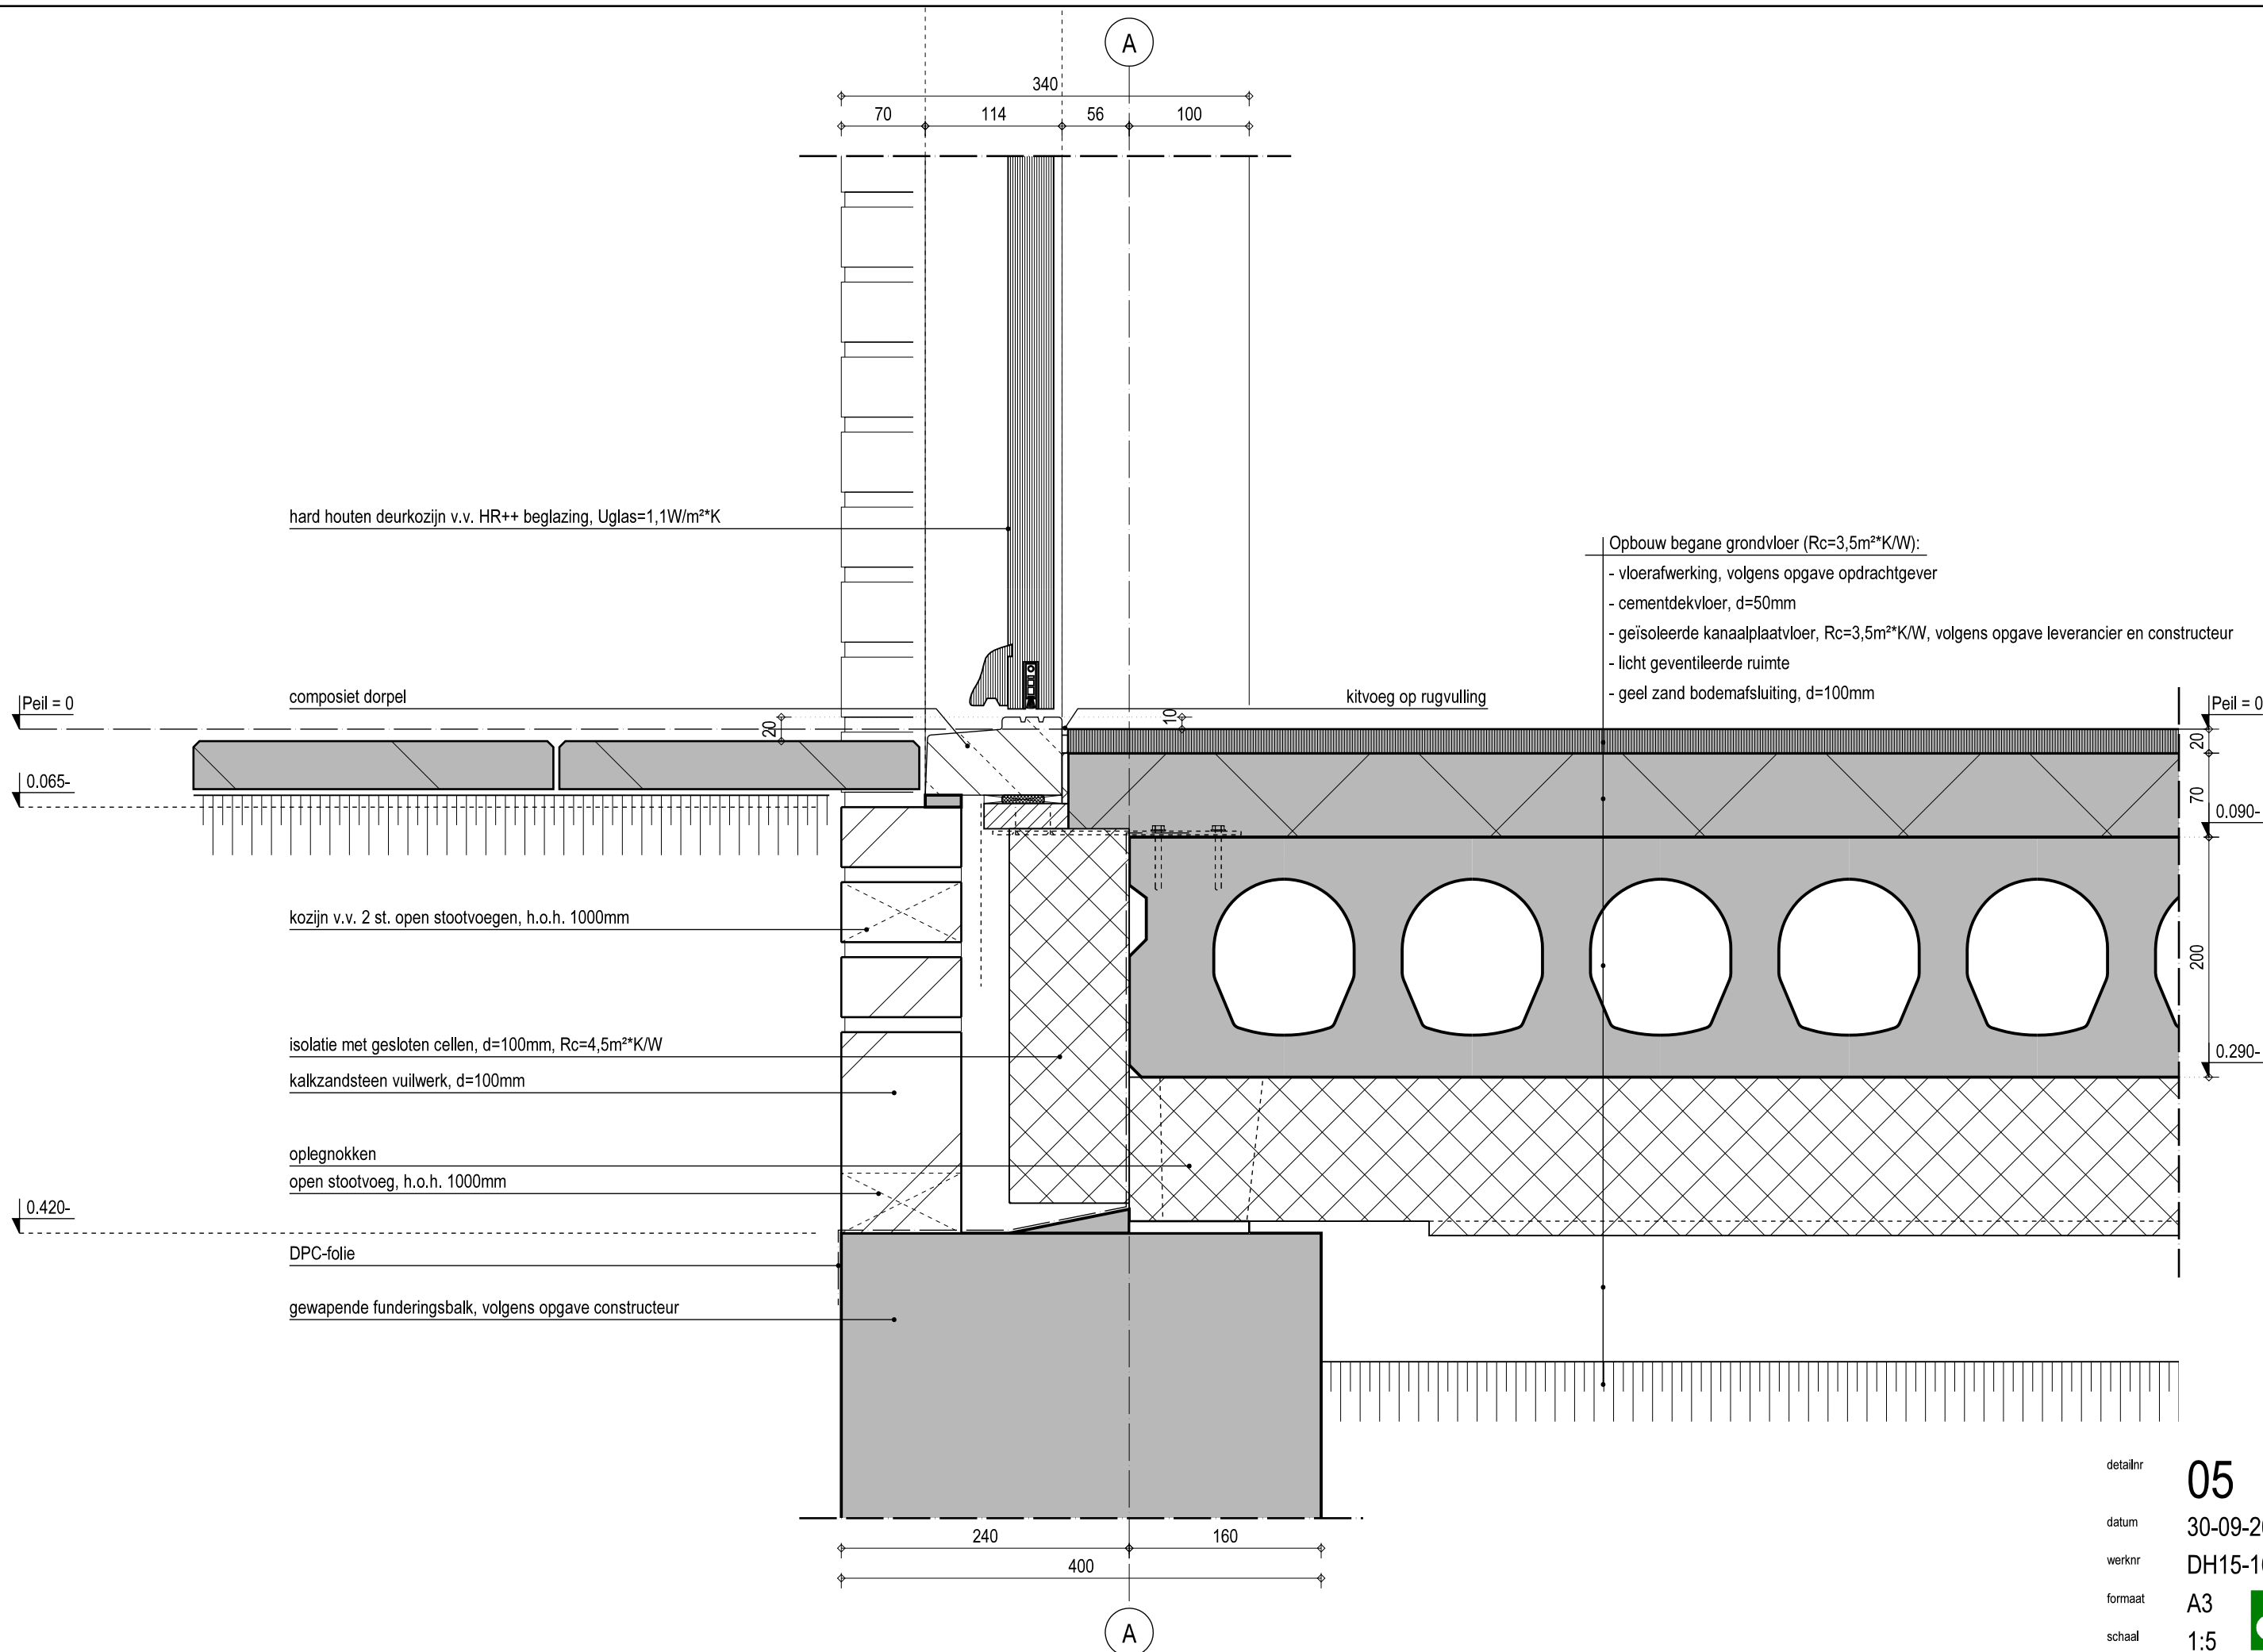

detailnr

05

datum

30-09-2016

werknr

DH15-169

formaat

A3

schaal

1:5



Opbouw voor-/achtergevel (Rc=4,5m²K/W):

- metselwerk, d=100mm
- zwak geventileerde luchtspouw, d=40mm
- hardschuim spouwmuurisolatie, d=100mm, Rc=4,5m²K/W
- kalkzandsteen, d=100mm
- wandafwerking, volgens opgave opdrachtgever

DPC-folie

kozijn v.v. 4 st. open stootvoegen, h.o.h. 1000mm

metselwerk rollaag

verzinkt stalen latei, volgens opgave leverancier en constructeur

hard houten schuifpui v.v. HR++beglazing, Uglass=1,1W/m²K  
beglazing uitvoeren als gehard glas

Opbouw verdiepingvloer:

- vloerafwerking, volgens opgave opdrachtgever
- cementdekvloer, d=50mm
- kanaalplaatvloer, d=200mm, volgens opgave leverancier en constructeur
- plafondafwerking, volgens opgave opdrachtgever


prefab betonlatei, hoogte vullend, volgens opgave leverancier

2.375+

2.870+

2.800+

2.600+

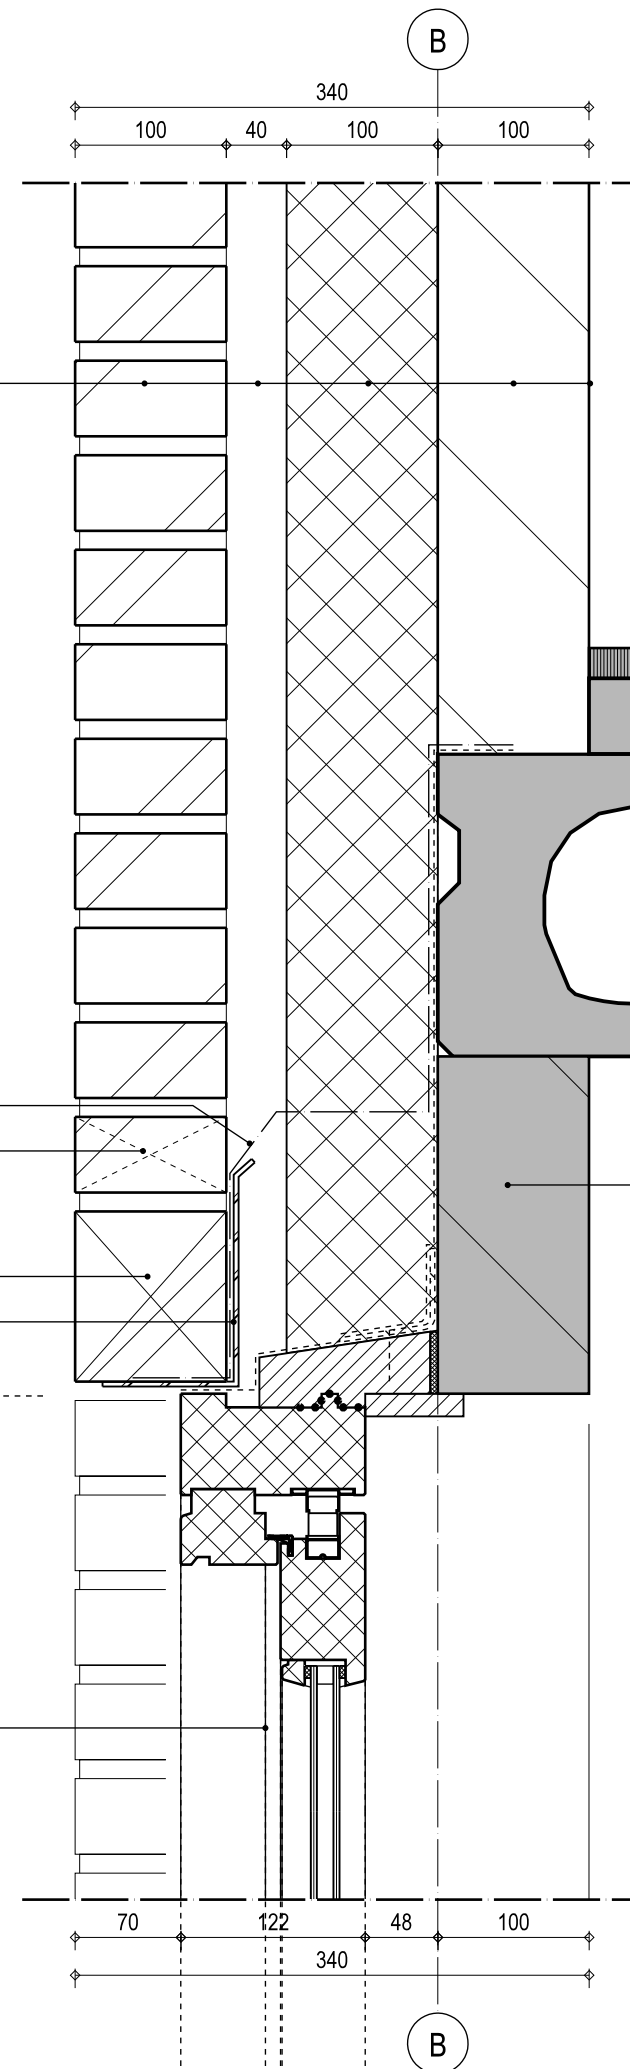

detailnr

06

datum

30-09-2016

werknr

DH15-169


formaat

A3

schaal

1:5



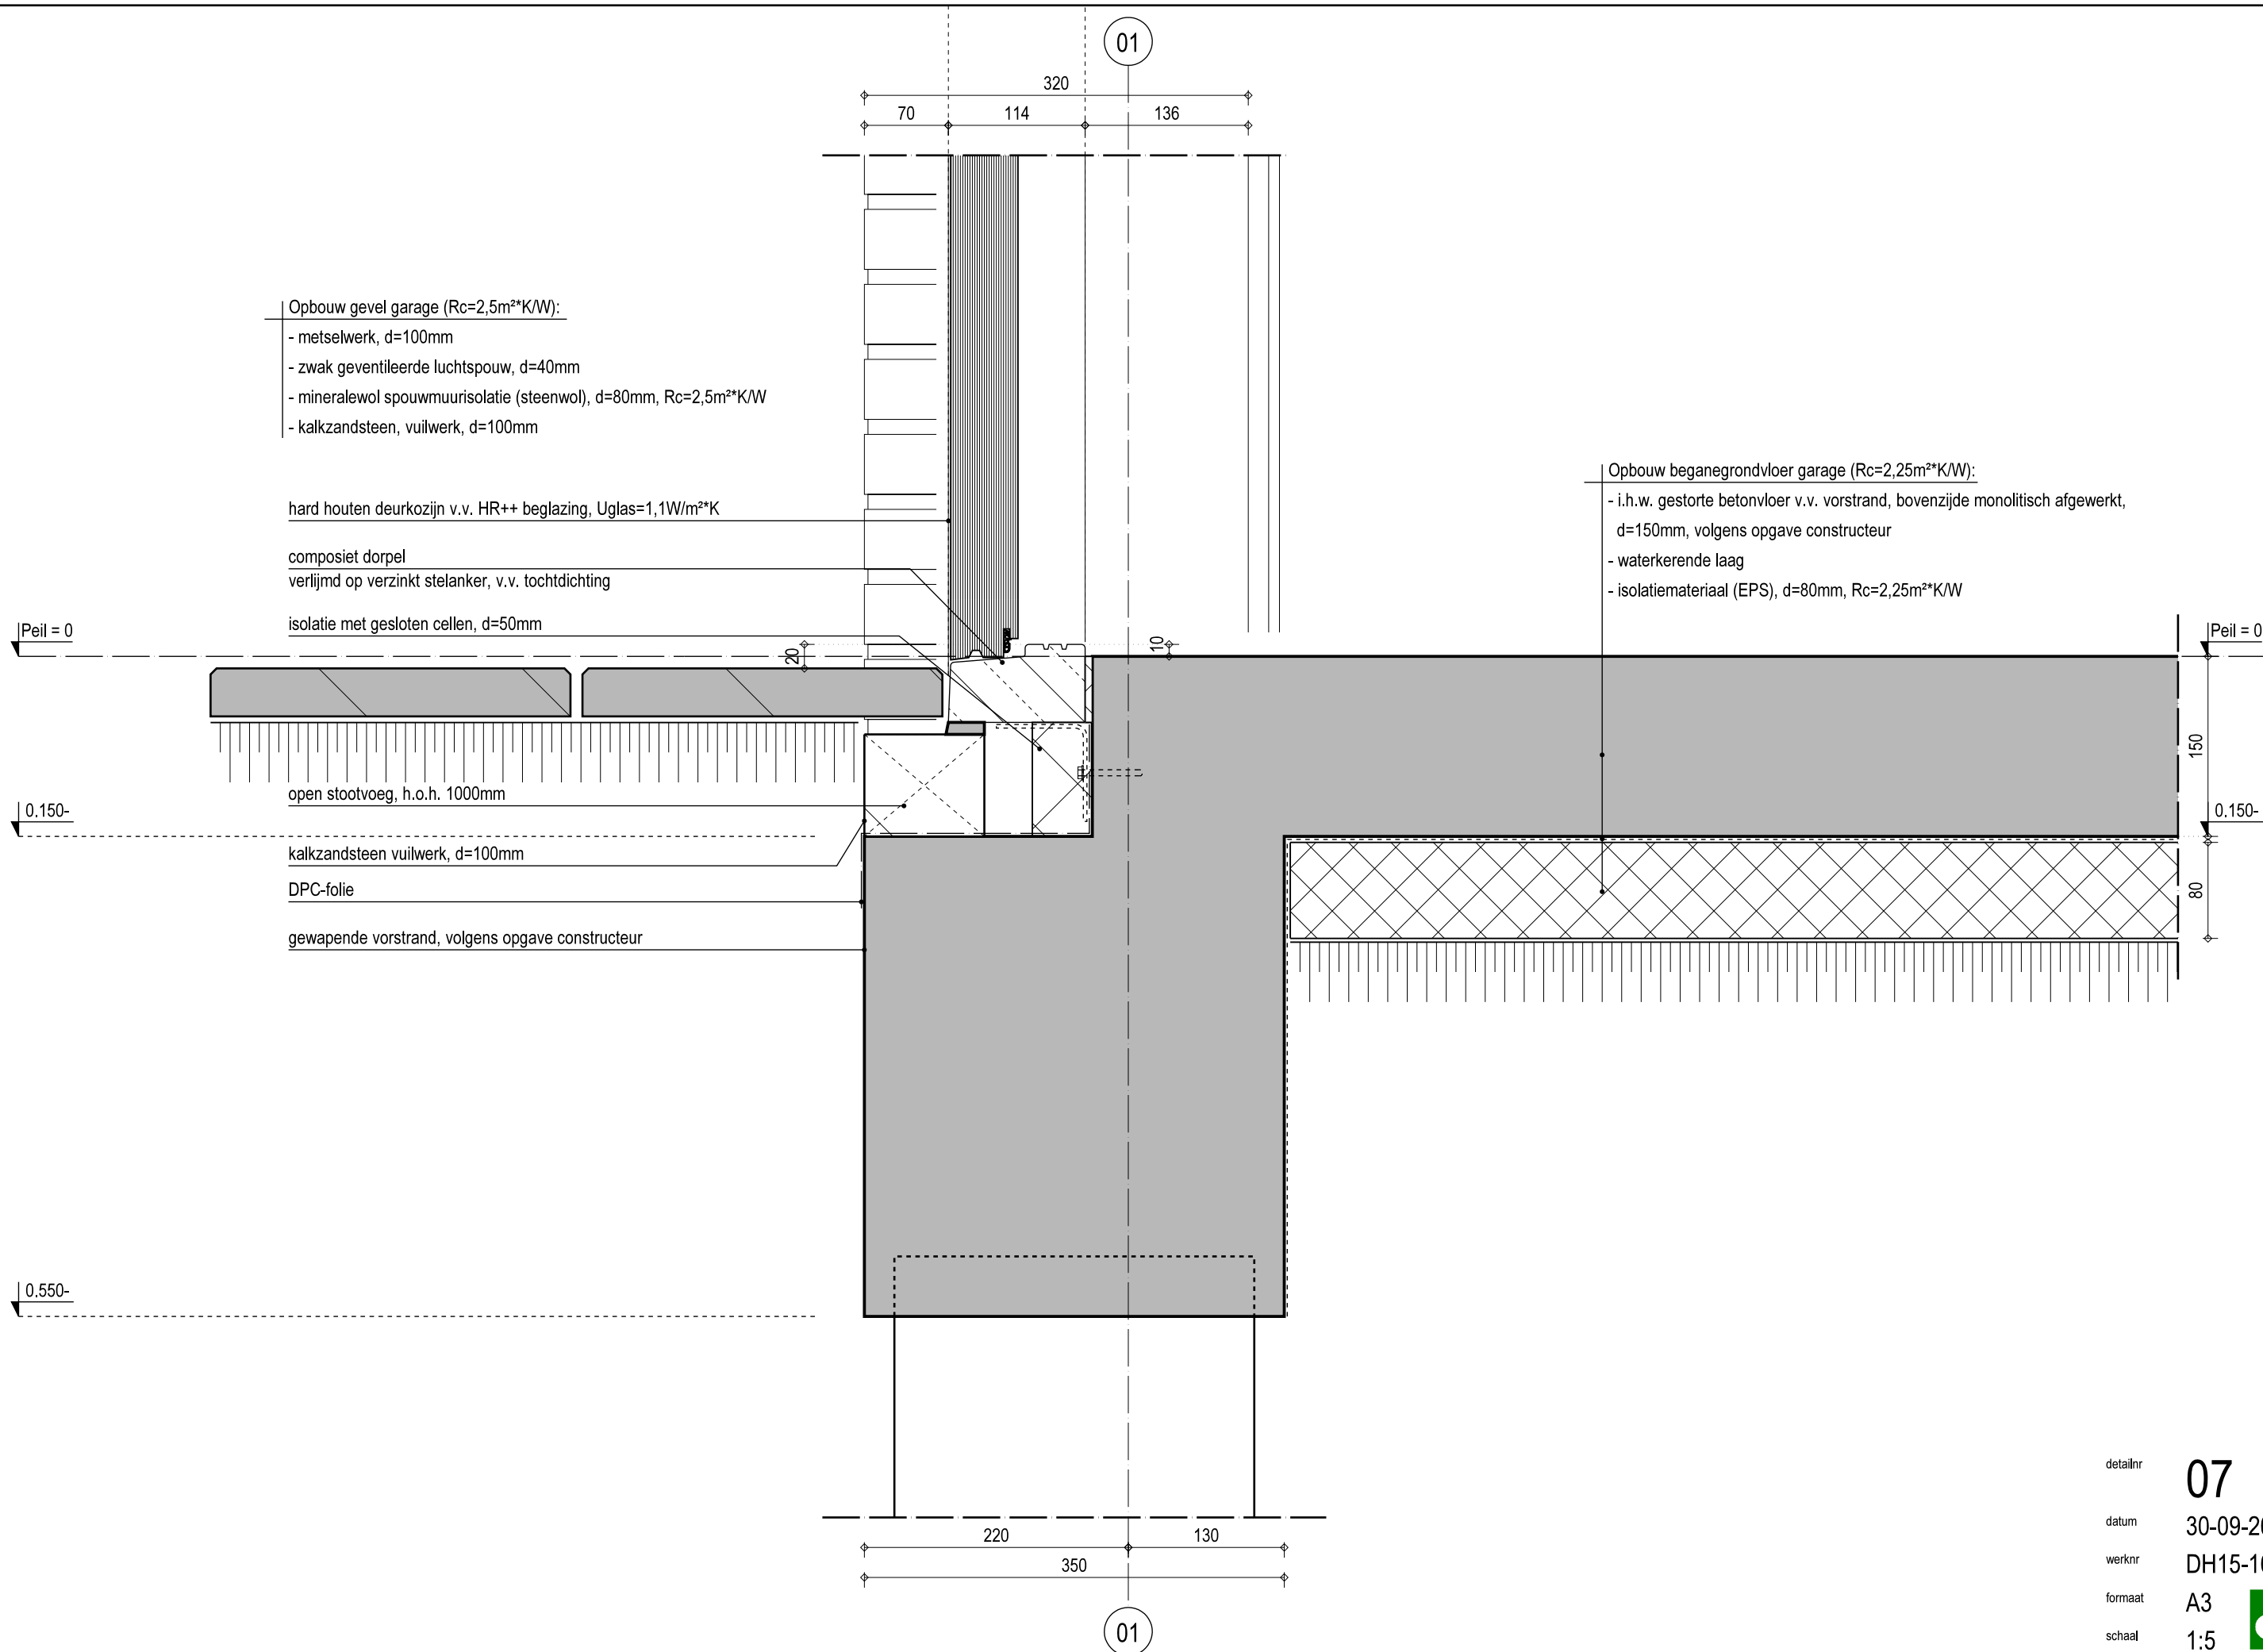

detailnr

07

datum

30-09-2016

werknr

DH15-169

formaat

A3

schaal

1:5



Opbouw hellend dak garage ( $R_c=3,5\text{m}^2\text{K/W}$ ):

- keramische dakpannen, volgens opgave opdrachtgever
- panlatten, afm. 22x32mm
- prefab geïsoleerde dakplaat (Unilin SW Univision 3.3), volgens opgave leverancier,  $R_c=3,5\text{m}^2\text{K/W}$
- staalconstructie, volgens opgave constructeur

waterkerende laag

kunststof vogelschroot

zinken mastgoot

Opbouw gevel garage ( $R_c=2,5\text{m}^2\text{K/W}$ ):

- metselwerk,  $d=100\text{mm}$
- zwak geventileerde luchtspouw,  $d=40\text{mm}$
- mineralewol spouwmuurisolatie (steenwol),  $d=80\text{mm}$ ,  $R_c=2,5\text{m}^2\text{K/W}$
- kalkzandsteen, vuilwerk,  $d=100\text{mm}$

kozijn v.v. 2 st. open stootvoegen, h.o.h. 1000mm

DPC-folie

metselwerk rollaag

verzinkt stalen latei, volgens opgave leverancier en constructeur

hard houten deurkozijn v.v. HR++ beglazing,  $U_{\text{glas}}=1,1\text{W/m}^2\text{K}$

muurplaat, uitvoeren volgens opgave constructeur

prefab beton latei, volgens opgave leverancier

2.375+

70 114 136  
320

detailnr

08

datum

30-09-2016

werknr

DH15-169


formaat

A3

schaal

1:5



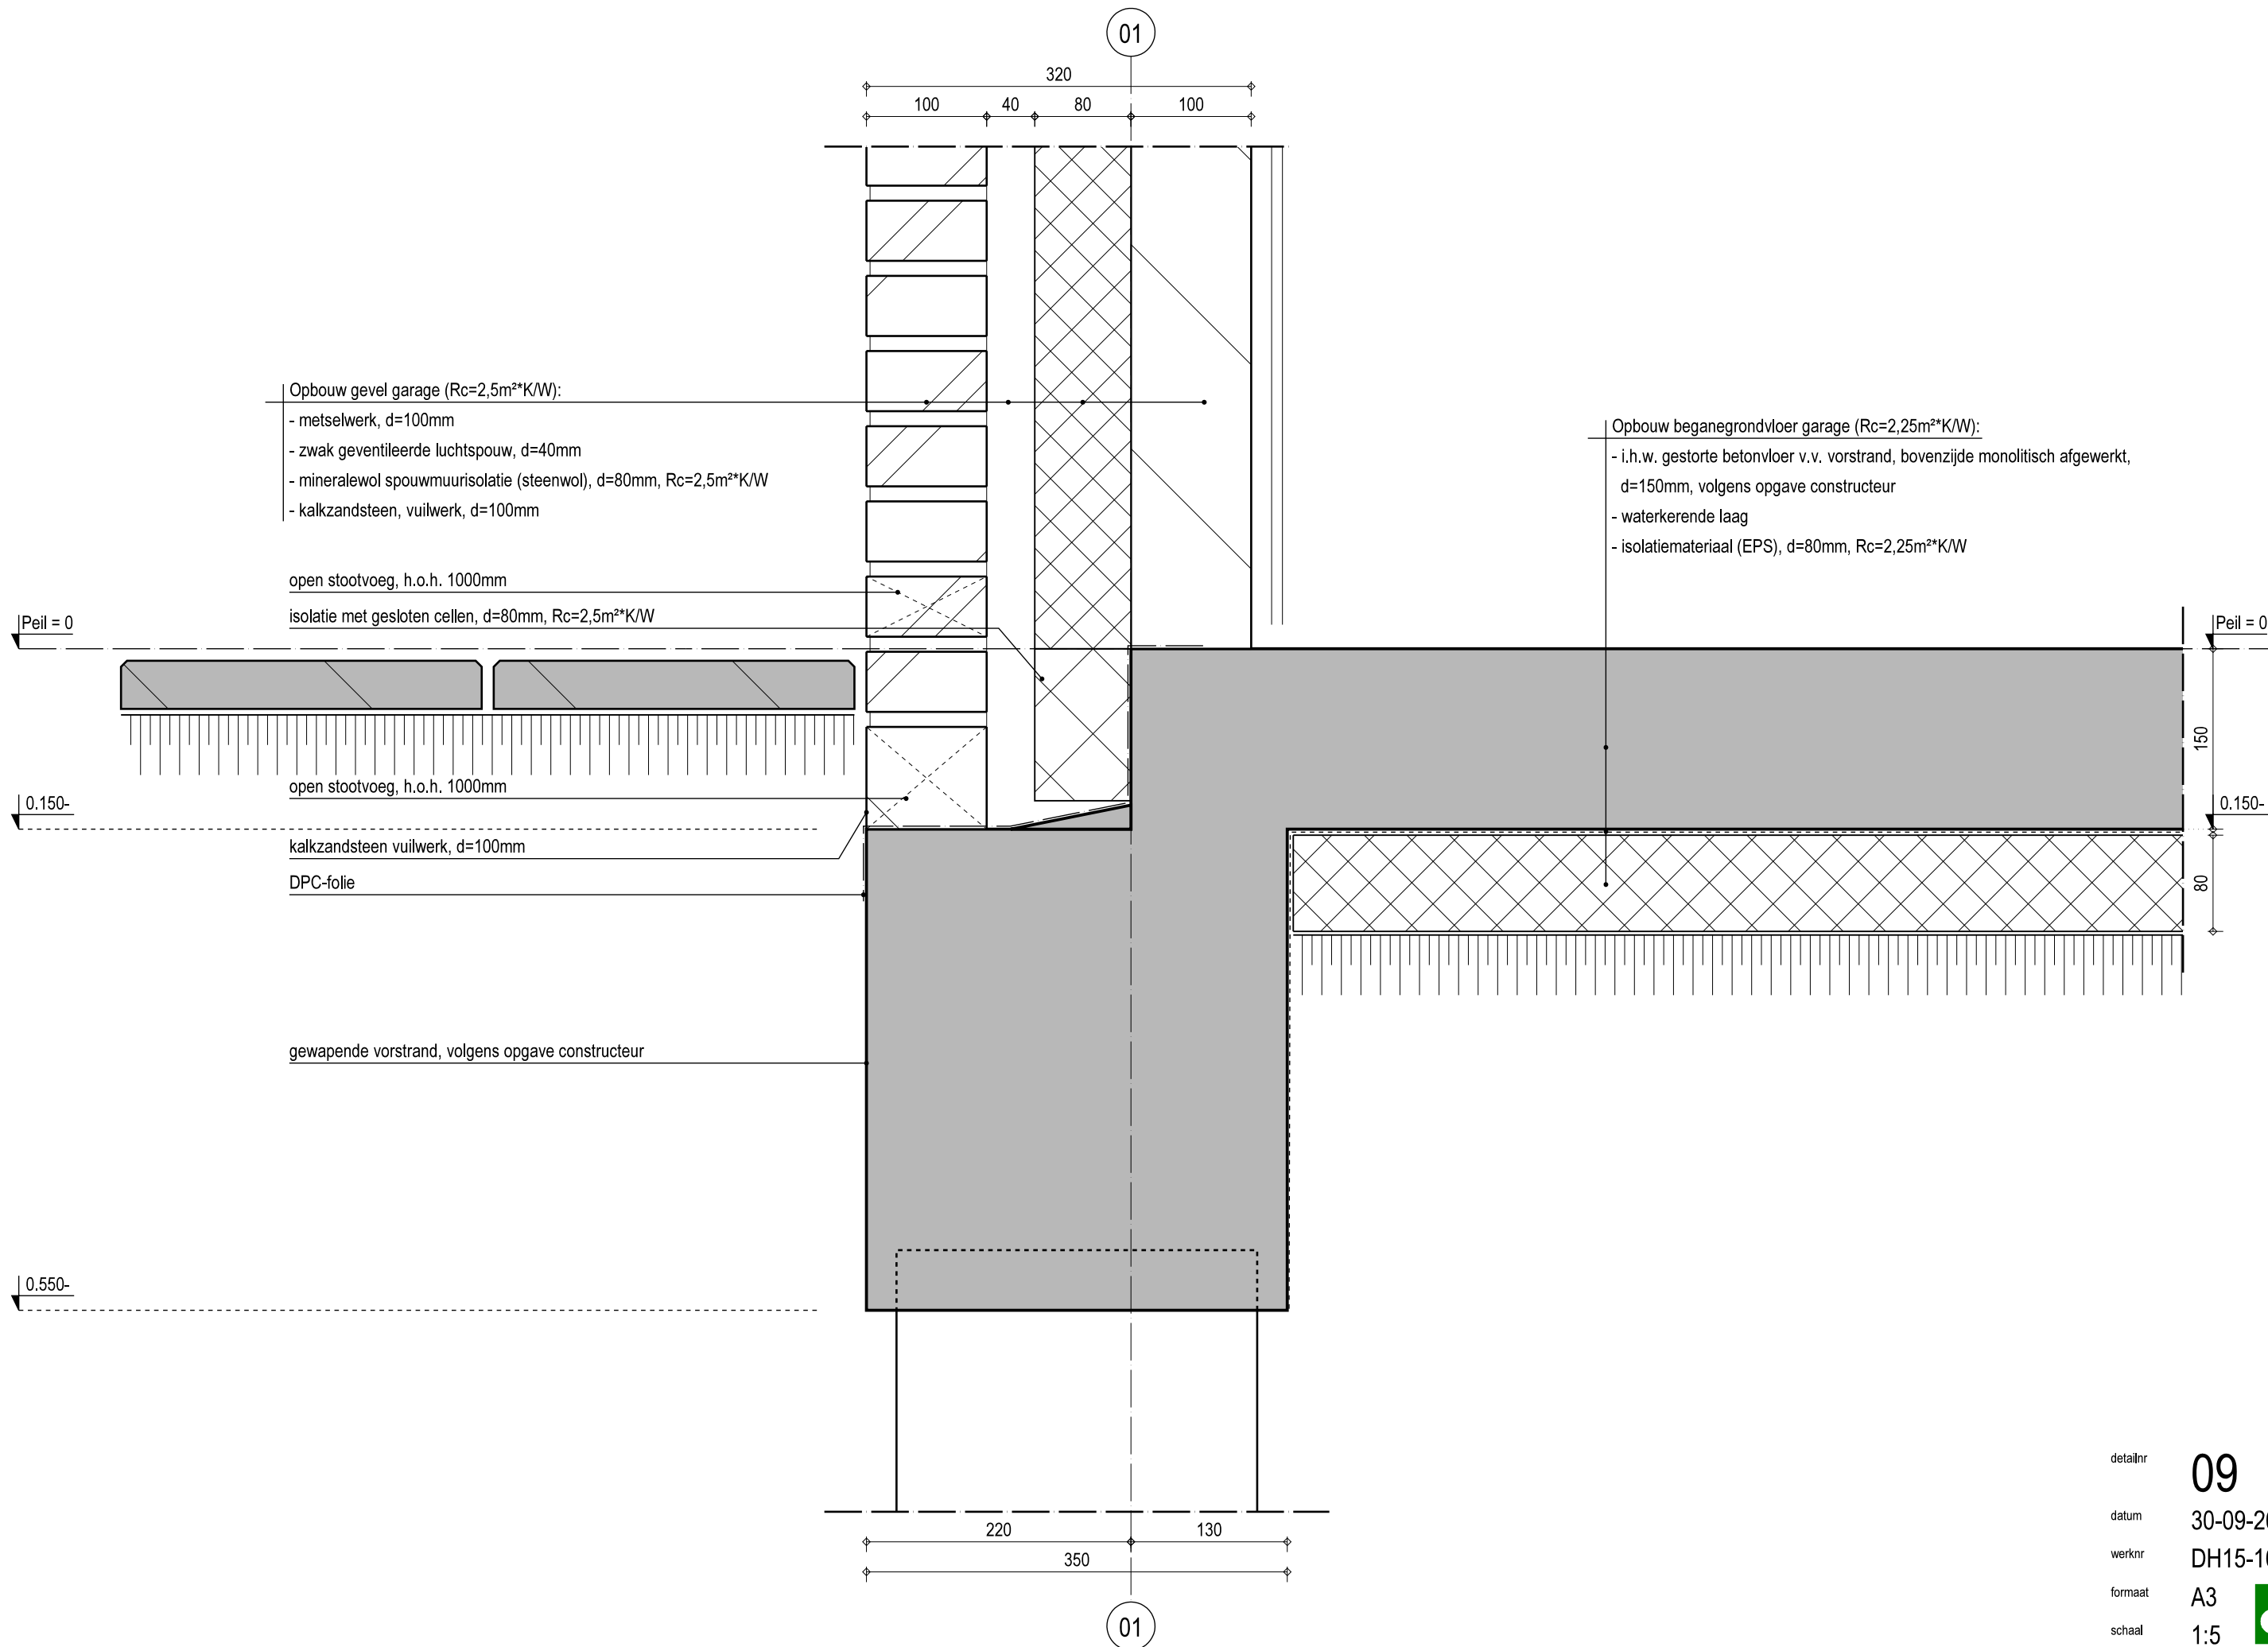



- Opbouw gevel garage ( $R_c=2,5\text{m}^2\text{K/W}$ ):
- metselwerk,  $d=100\text{mm}$
  - zwak geventileerde luchtspouw,  $d=40\text{mm}$
  - mineralewol spouwmuurisolatie (steenwol),  $d=80\text{mm}$ ,  $R_c=2,5\text{m}^2\text{K/W}$
  - kalkzandsteen, vuilwerk,  $d=100\text{mm}$

sectionaaldeur v.v. 3 st. open stootvoeg, h.o.h. 1000mm

DPC-folie


metselwerk rollaag

verzinkt stalen hoeklijnen, v.v. aangelaste strip

t.b.v. afwerking, volgens opgave constructeur

geïsoleerde sectionaaldeur, volgens opgave leverancier

2.375+

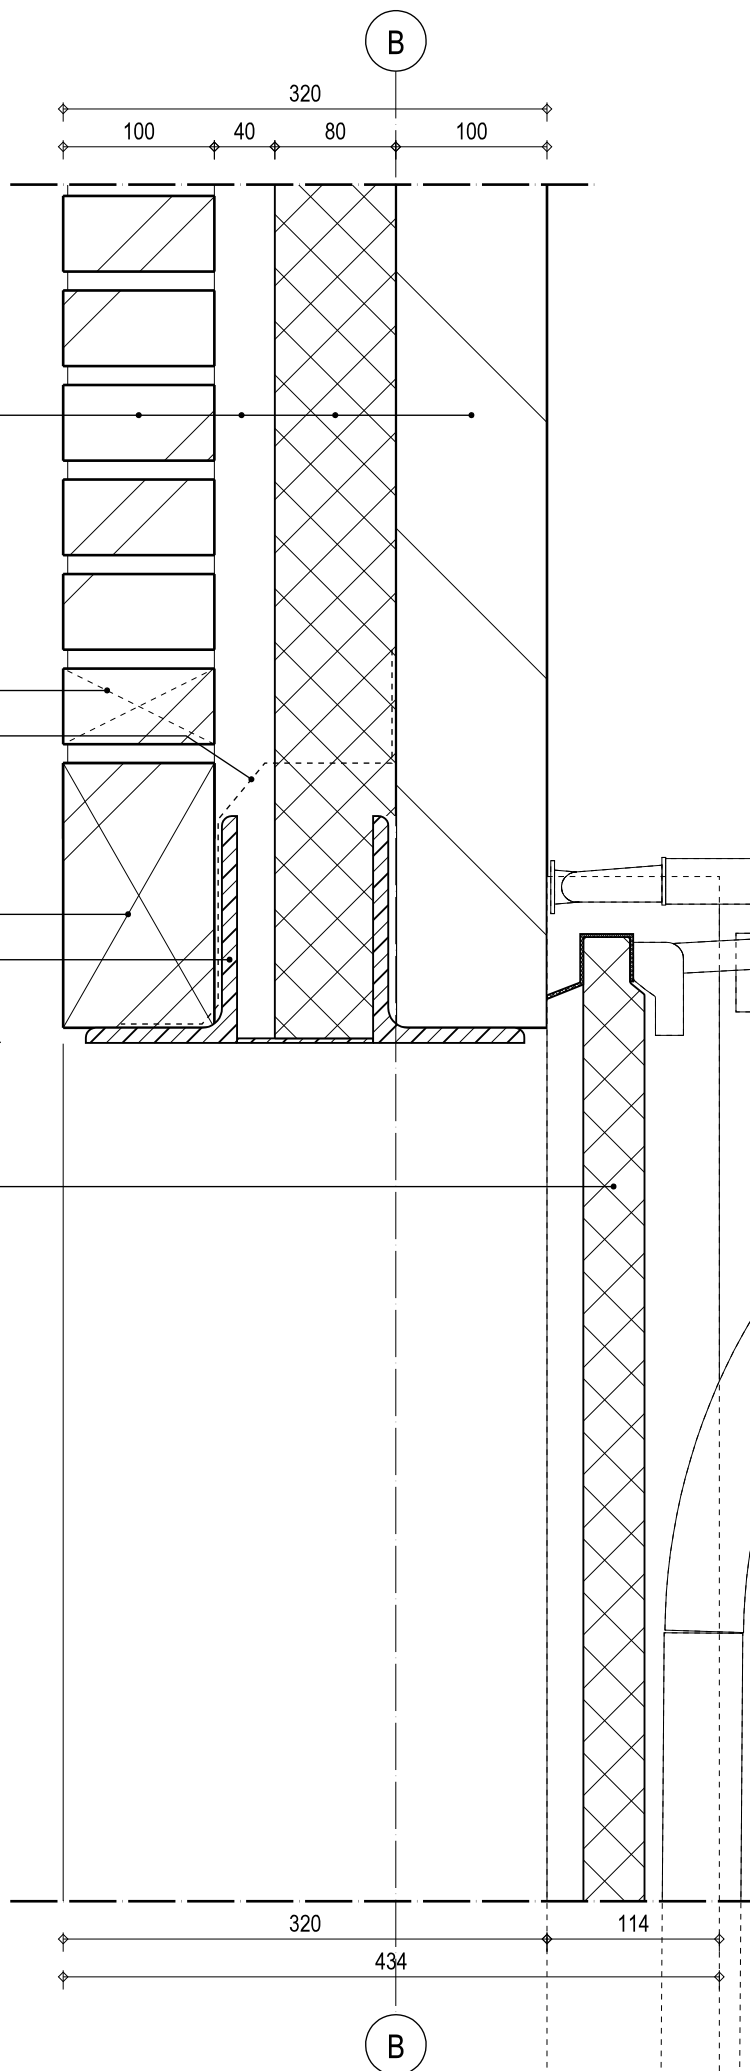

detailnr

11

datum

30-09-2016

werknr

DH15-169

formaat

A3


schaal

1:5



Opbouw voor-/achtergevel ( $R_c=4,5\text{m}^2\text{K/W}$ ):

- metselwerk,  $d=100\text{mm}$
- zwak geventileerde luchtspouw,  $d=40\text{mm}$
- hardschuim spouwmuurisolatie,  $d=100\text{mm}$ ,  $R_c=4,5\text{m}^2\text{K/W}$
- kalkzandsteen,  $d=100\text{mm}$
- wandafwerking, volgens opgave opdrachtgever

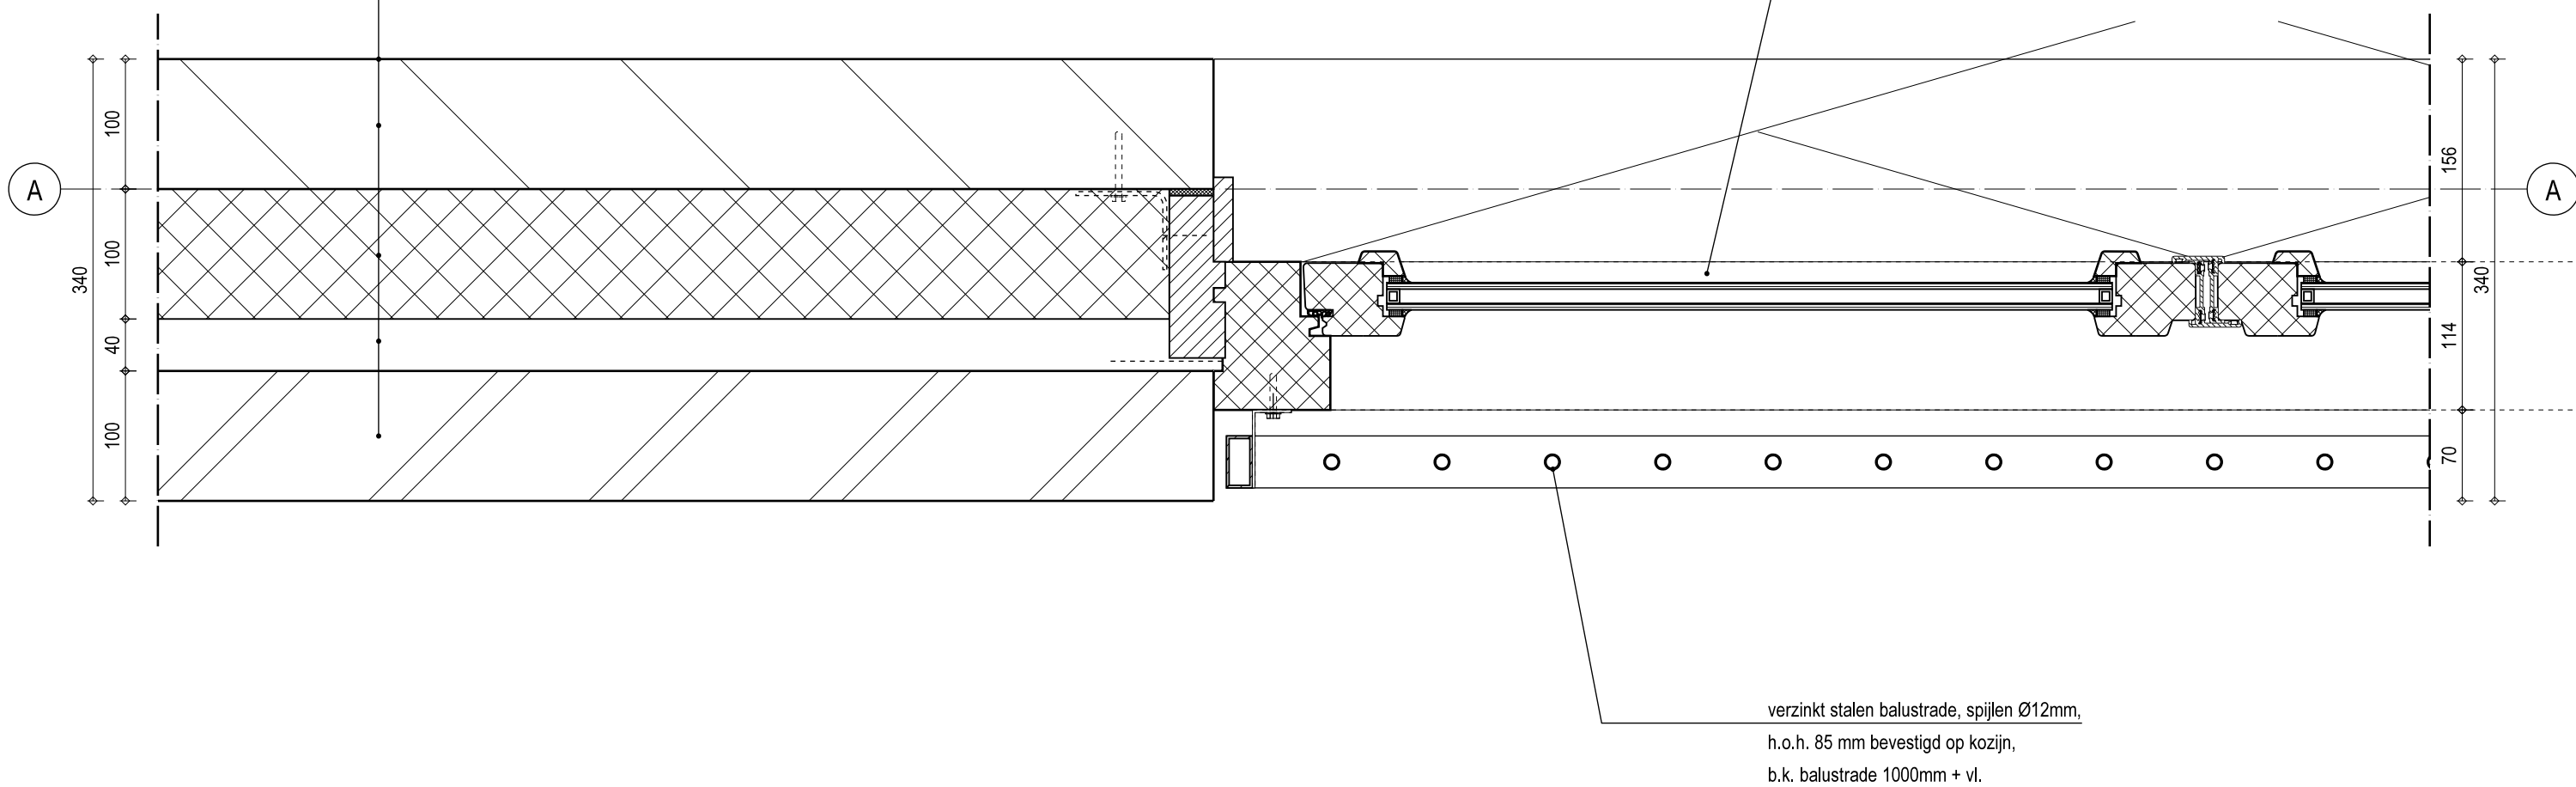

detailnr

12

datum

19-12-2016

werknr

DH15-169

formaat

A3

schaal

1:5

