



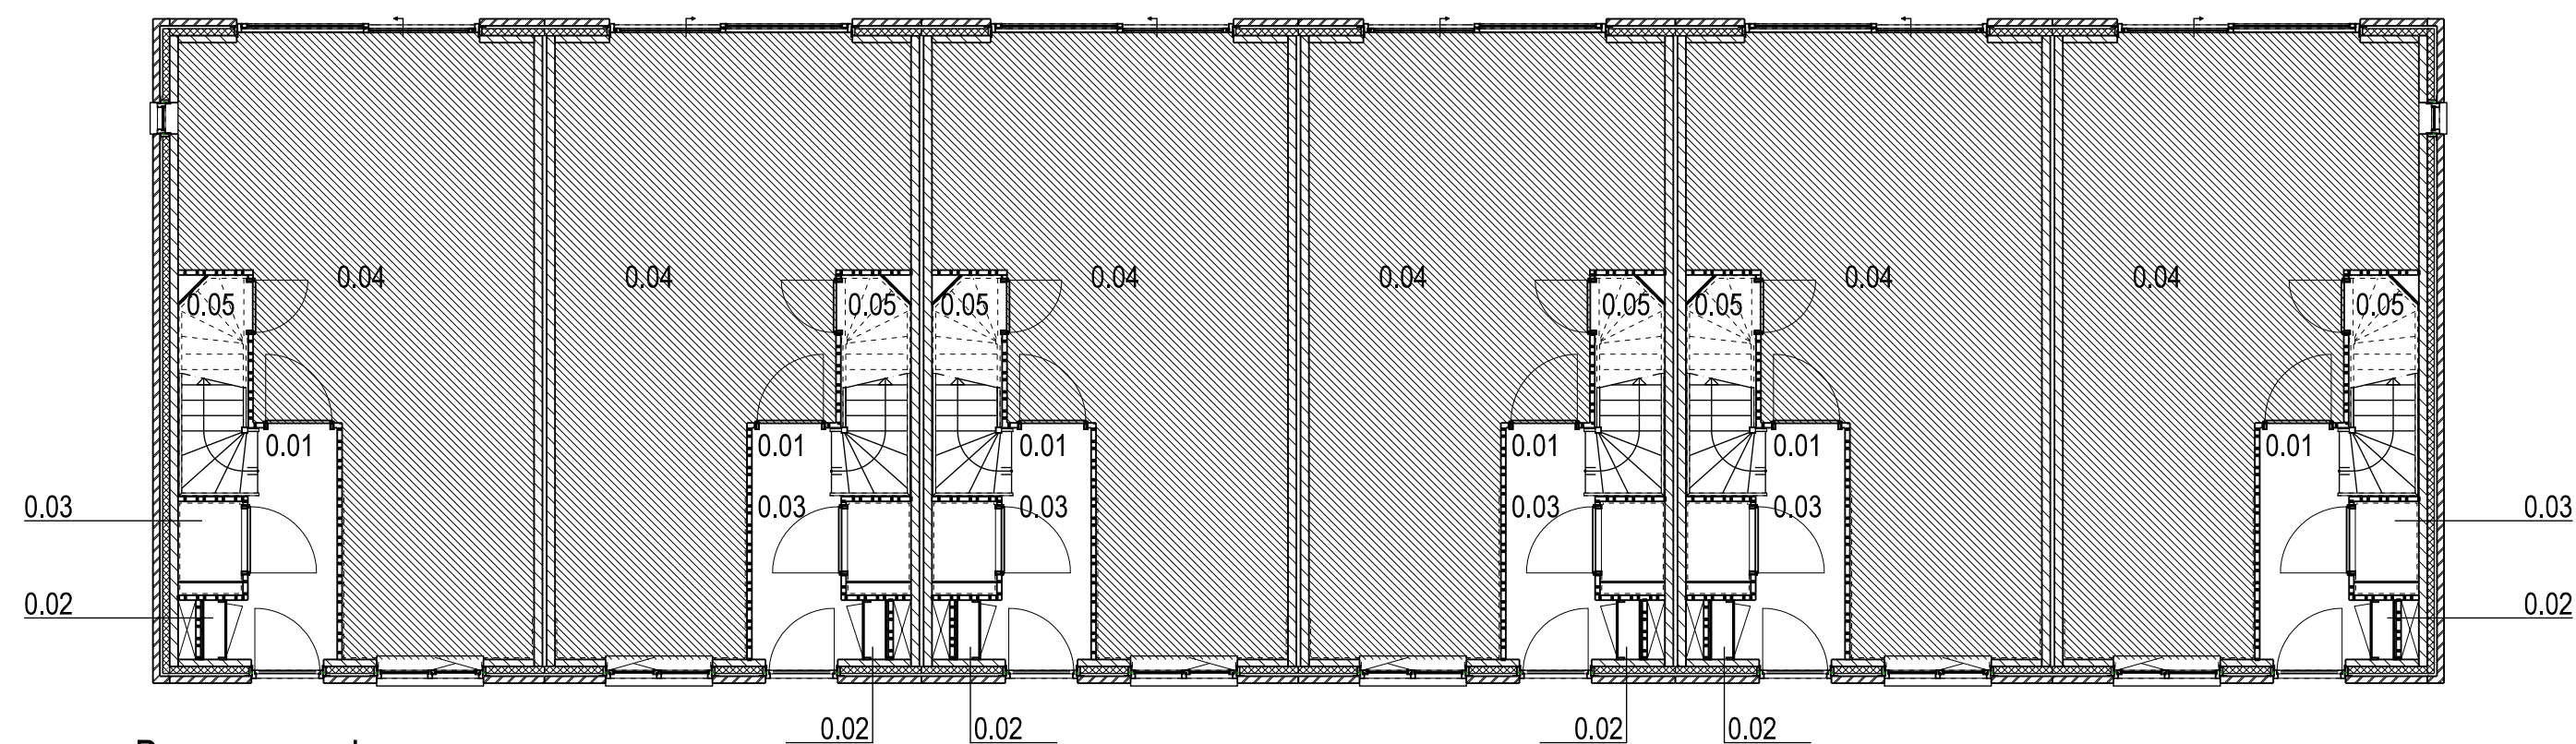

Begane grond

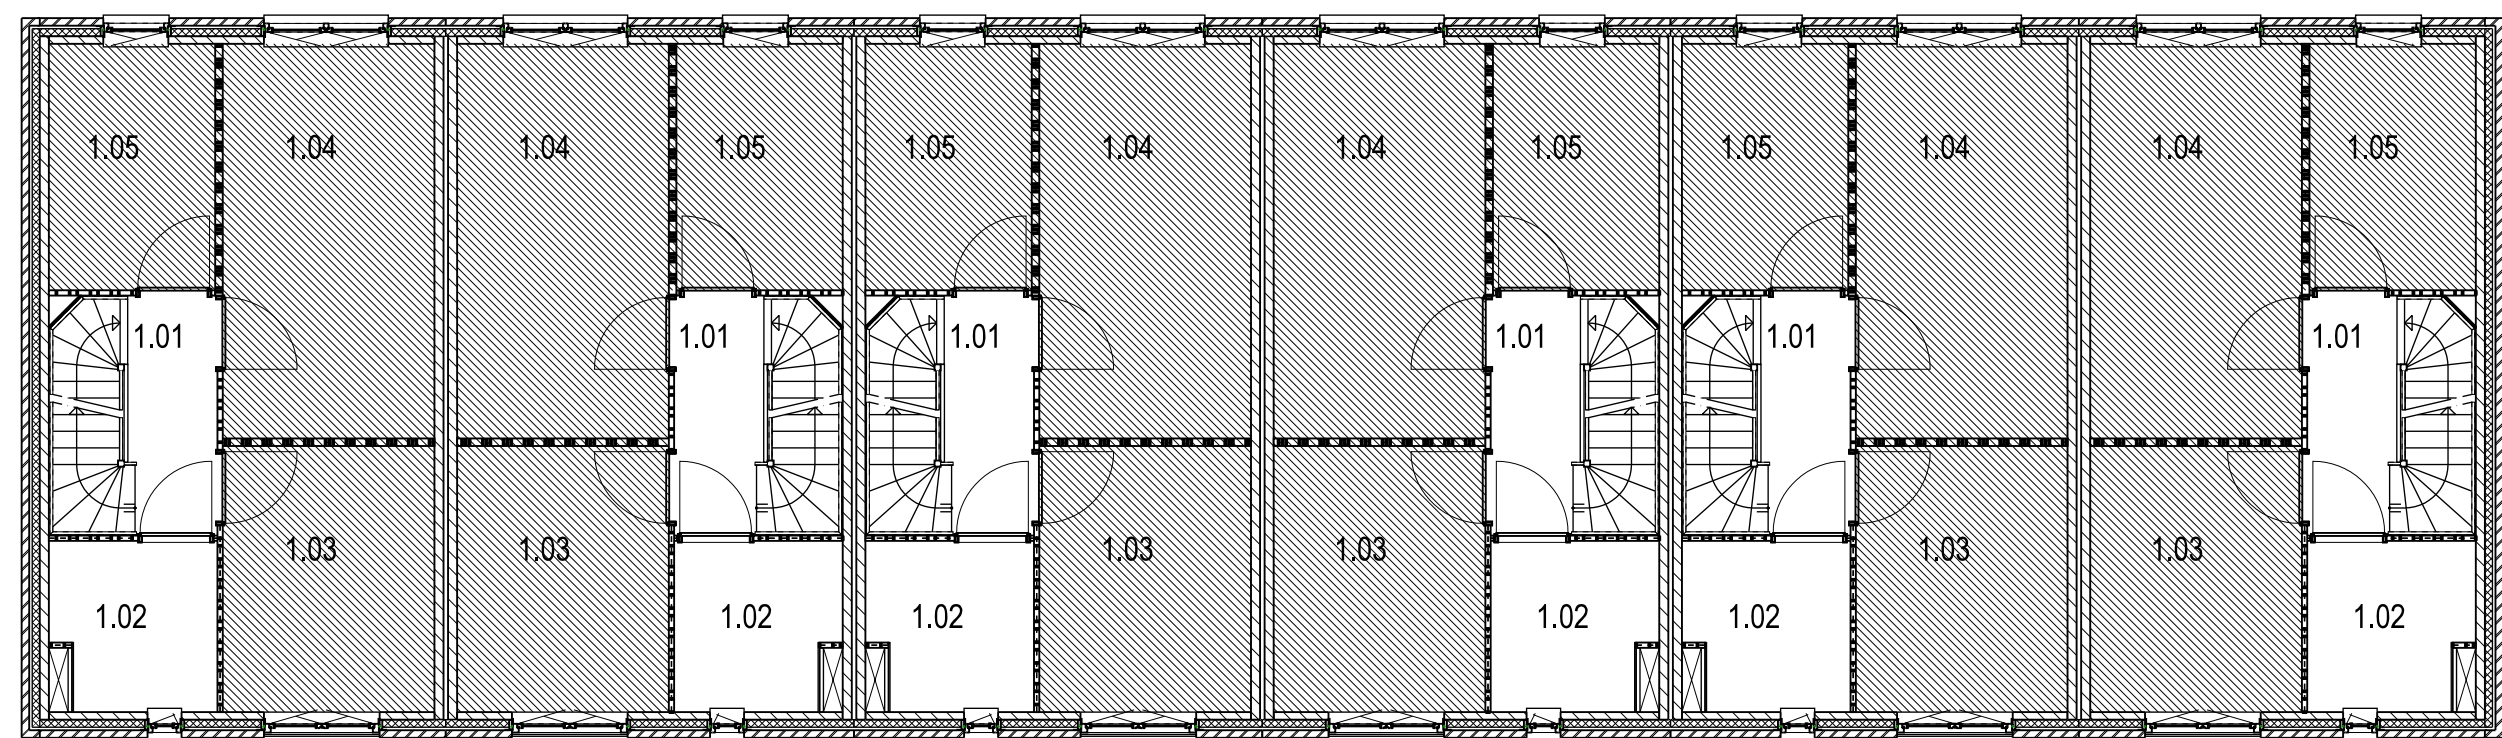

1e Verdieping

Renvooi



Verblijfsgebieden

- VG 01: Woonkamer/keuken 0.04	= 35,3 m²
- VG 02: Slaapkamer 1.03, Slaapkamer 1.04, Slaapkamer 1.05	= 32,3 m²
Totaal:	67,6 m² +

project	Nieuwbouw 6 woningen en 1 dubbele garage aan de Kweeklust te Klundert		
opdrachtgever	Aannemersbedrijf Vrolijk bv Campagneweg 16, 4761 RM, Zevenbergen Tel +31 85 4890371		
onderdeel	Verblijfsgebieden		

Den Hollander
 **BOUWADVIES
EN ONTWERP**

Kerkring 17
Postbus 139
Tel: 0168 - 403041
E-mail:
Internet:

4791 HG Klundert
4790 AC Klundert
Fax: 0168 - 403165
info@dhbouwadvies.nl
www.dhbouwadvies.nl

datum	30-09-2016
revisiedatum	-
getekend	gecontroleerd
PvA	AdB
formaat	schaal
A2	1:100
projectfase	BOUWAANVRAAG
werknr.	DH15-169
bladnr.	F602
revisie	-