





Vorgevel

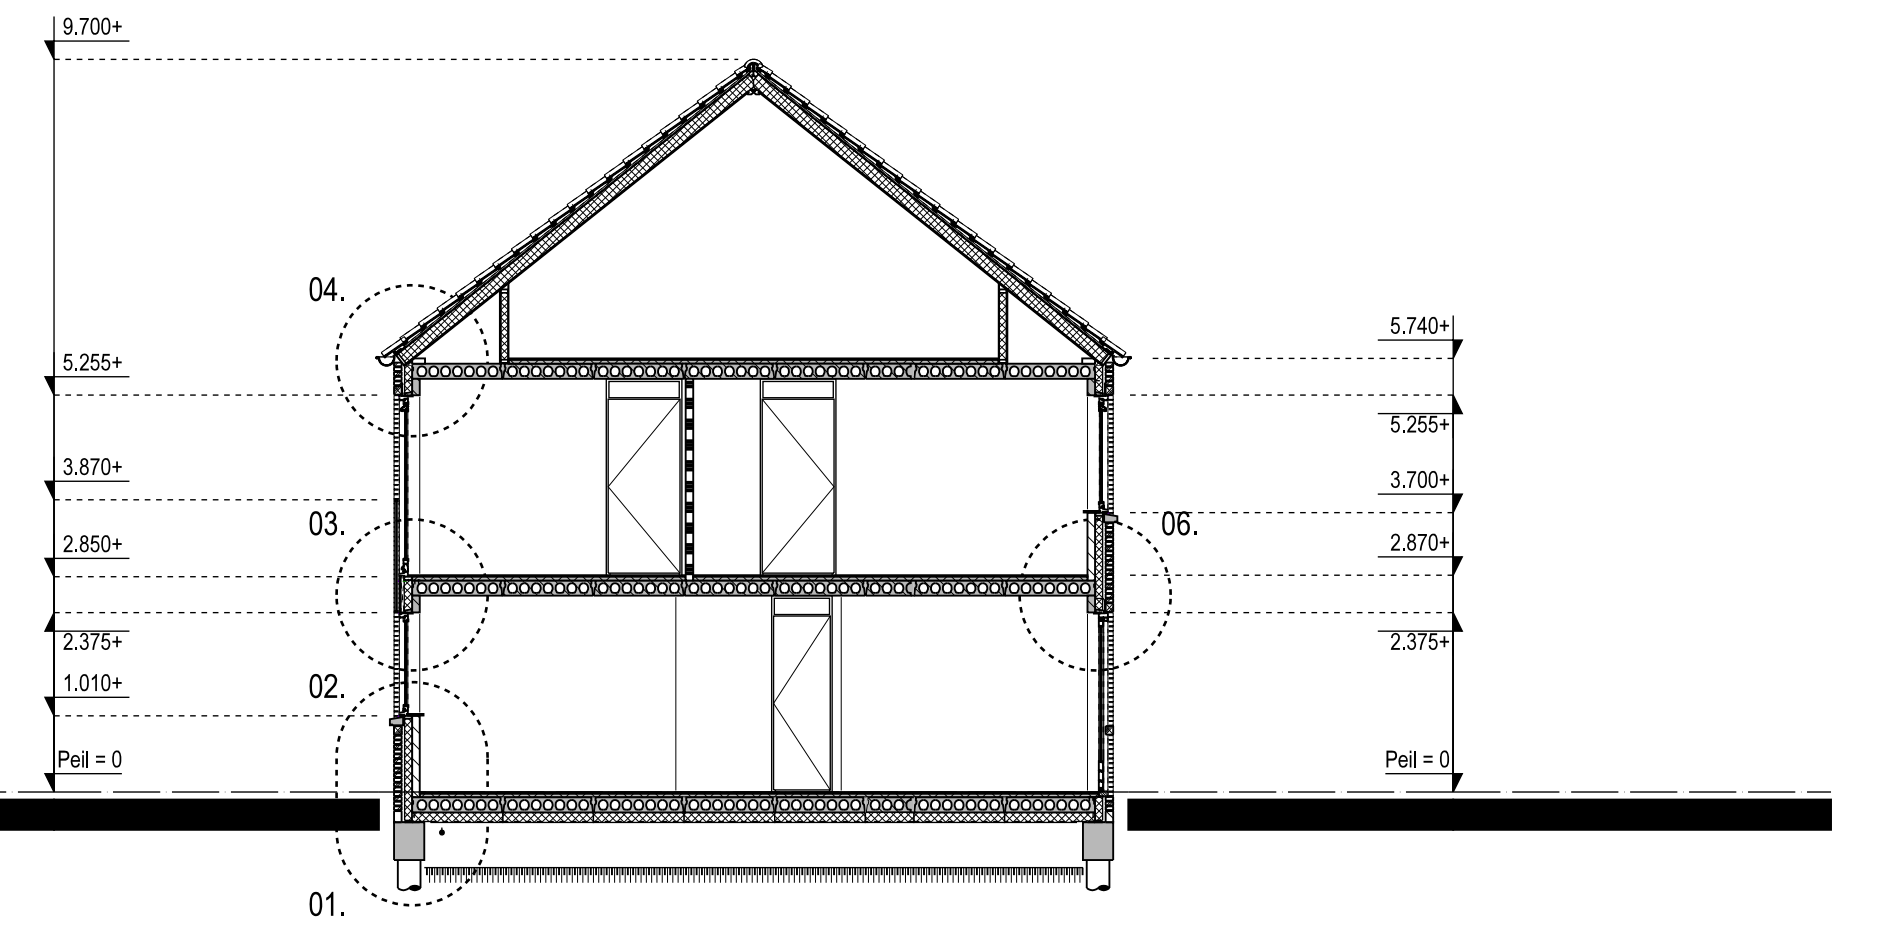

Doorsnede A-A

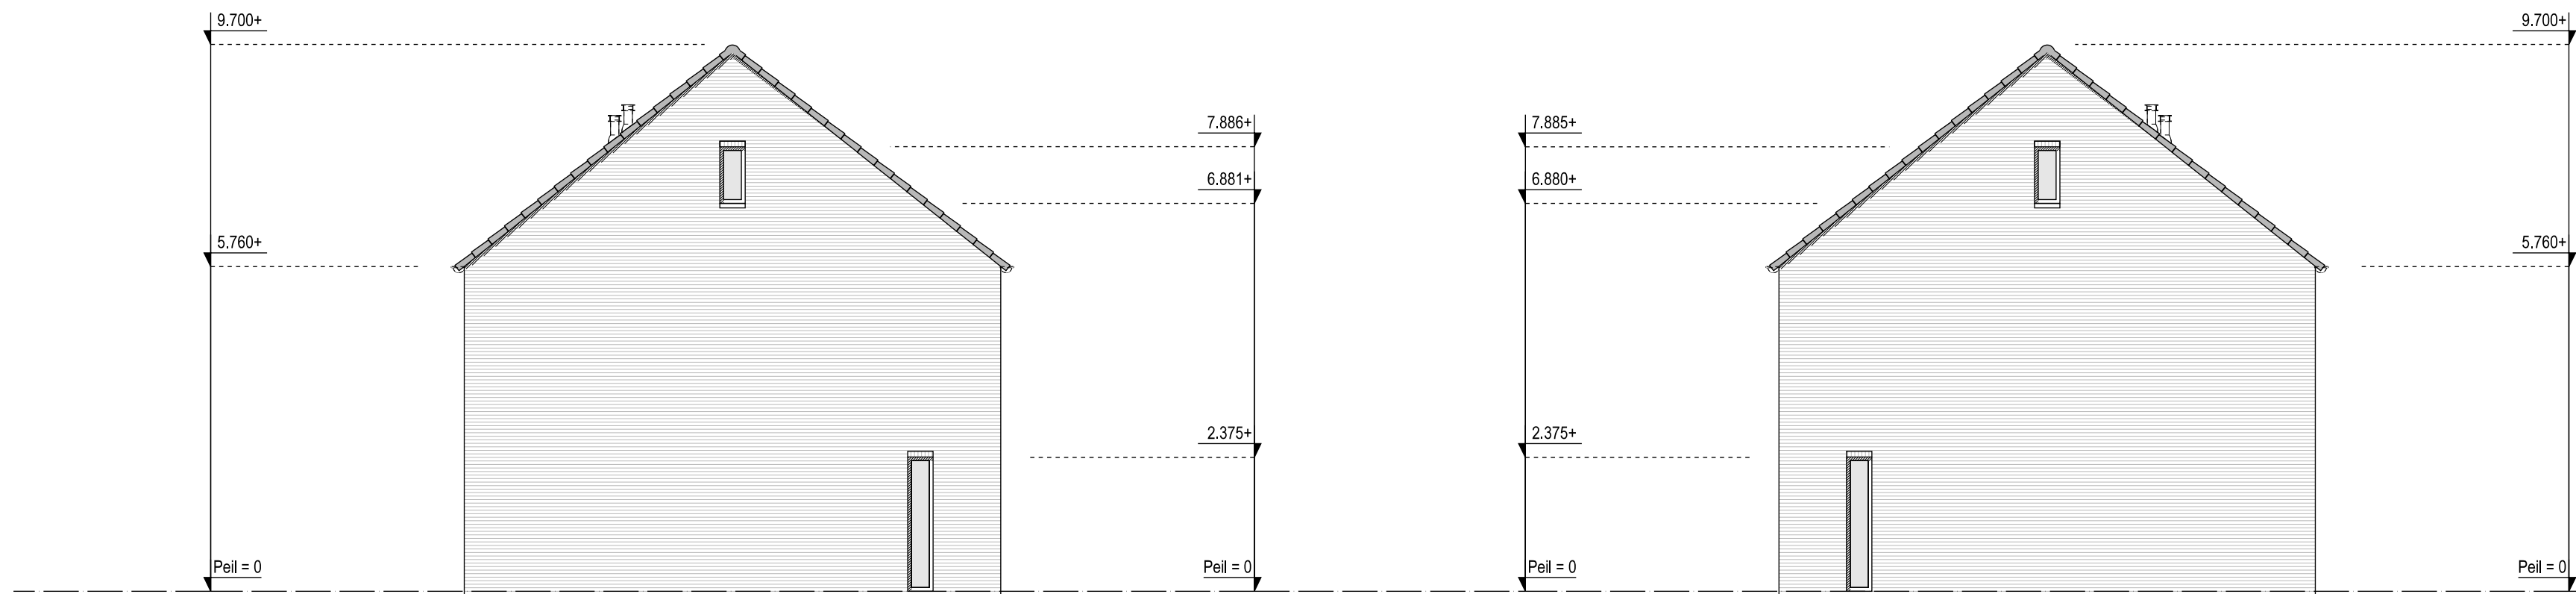


Rechterzijgevel

Linkerzijgevel



Achtergevel

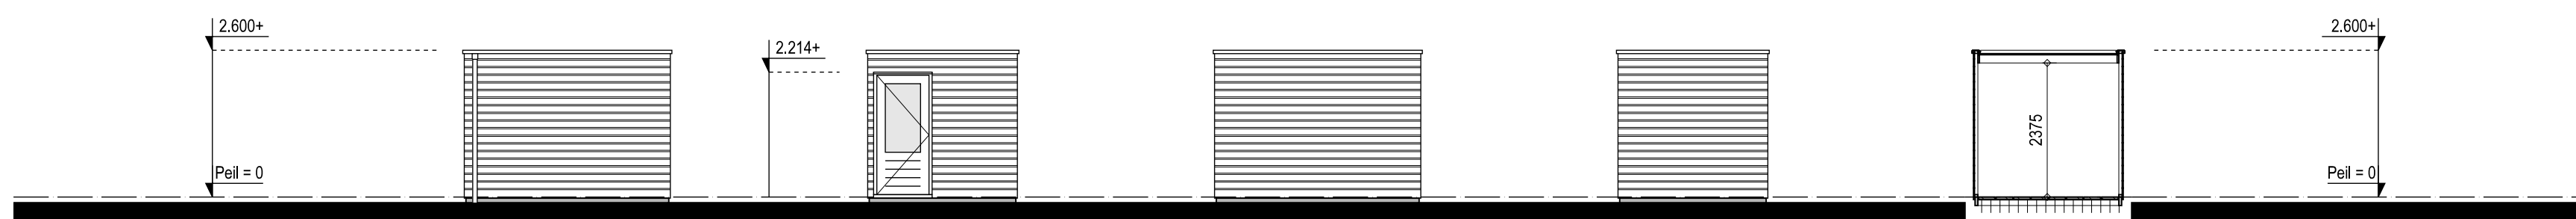

Vorgevel

Rechterzijgevel

Achtergevel

Linkerzijgevel

Doorsnede

Aanzichten prefab bergingen afhankelijk van situatie.


Renvooi materialen en kleuren

Onderdeel:	Materiaal:	Kleur:
Gevelsteen	Metselwerk	Rood genuanceerd
Kozijnen	Hout	Gebroken wit
Ramen	Hout	Gebroken wit
Deuren	Hout	Grijs, RAL7031
Dak	Keramische dakpannen	Zwart
Goten	zink	Grijs
Accent strook rondom kozijn	Metselwerk v.v. schilderwerk/keimwerk	Gebroken wit
Bergingen (prefab)	Hout	Houtskleur (naturel)



Situatie

Schaal	:	1:500
Kadastrale gemeente	:	Klundert
Sectie	:	H
Nummer	:	3544-3083-4267

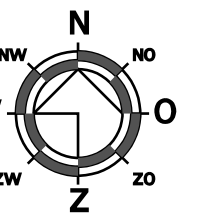

project	Nieuwbouw 6 woningen en 1 dubbele garage aan de Kweeklust te Klundert		datum	30-09-2016
opdrachtgever	Aannemersbedrijf Vrolijk bv Campagneweg 16, 4761 RM, Zevenbergen Tel +31 85 4890371		revisiedatum	19-12-2016
getekend	PvA	gecontroleerd	AdB	
formaat	A1	schaal	1:100	
projectnaam	BOUWAANVRAAG			
werknr.	DH15-169			
tekstnr.	F800			
revisie	A			

Den Hollander
BOUWADVIES
EN ONTWERP

Kerkring 17
Postbus 139
Tel: 0168 - 403041
E-mail: info@dhbouwadvies.nl
Internet: www.dhbouwadvies.nl

4791 HG Klundert
4790 AC Klundert
Tel: 0168 - 403165
info@dhbouwadvies.nl
www.dhbouwadvies.nl