



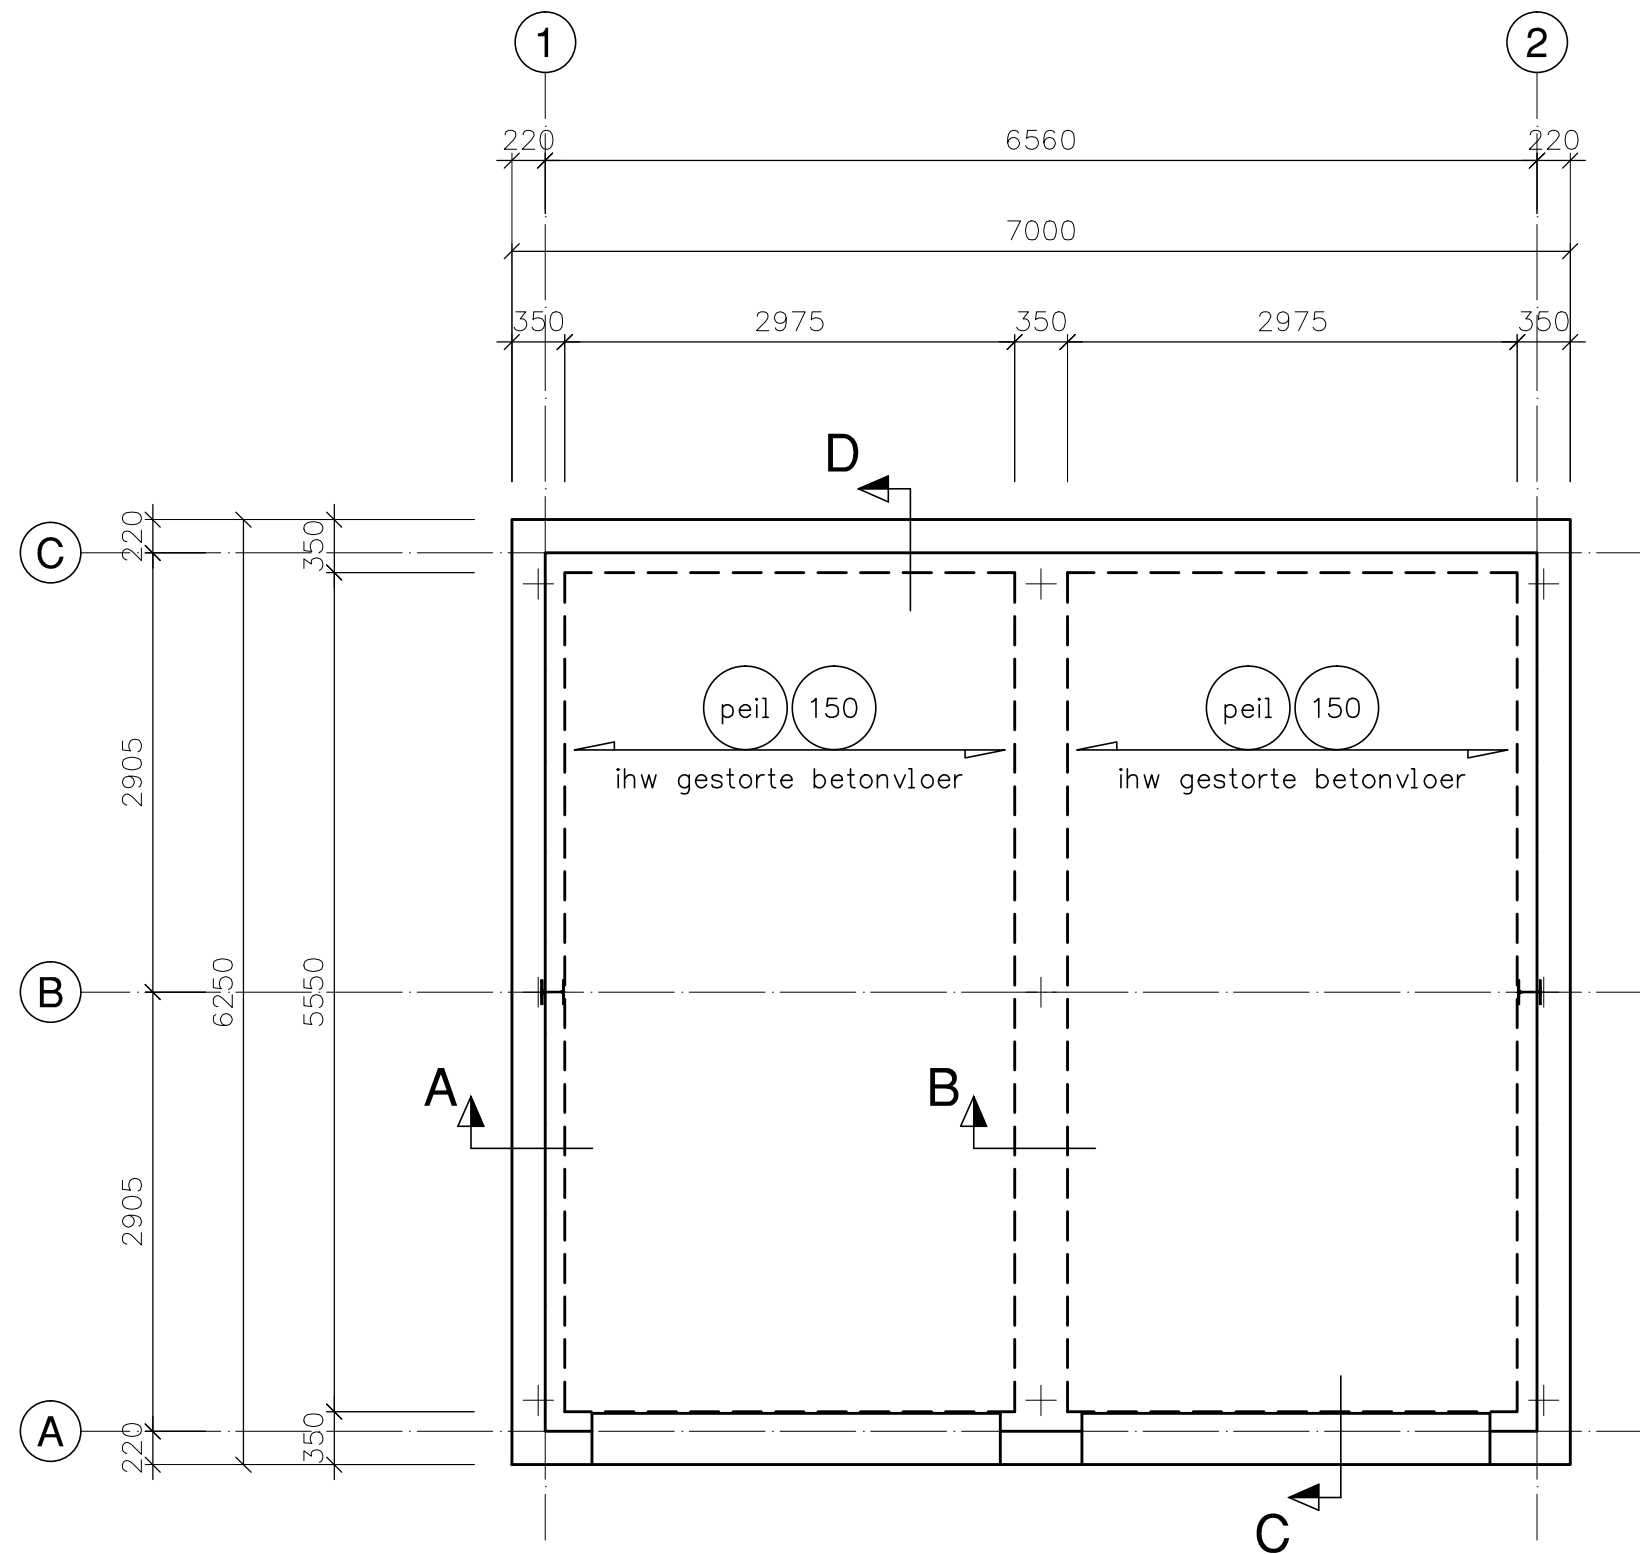


Fundering garage

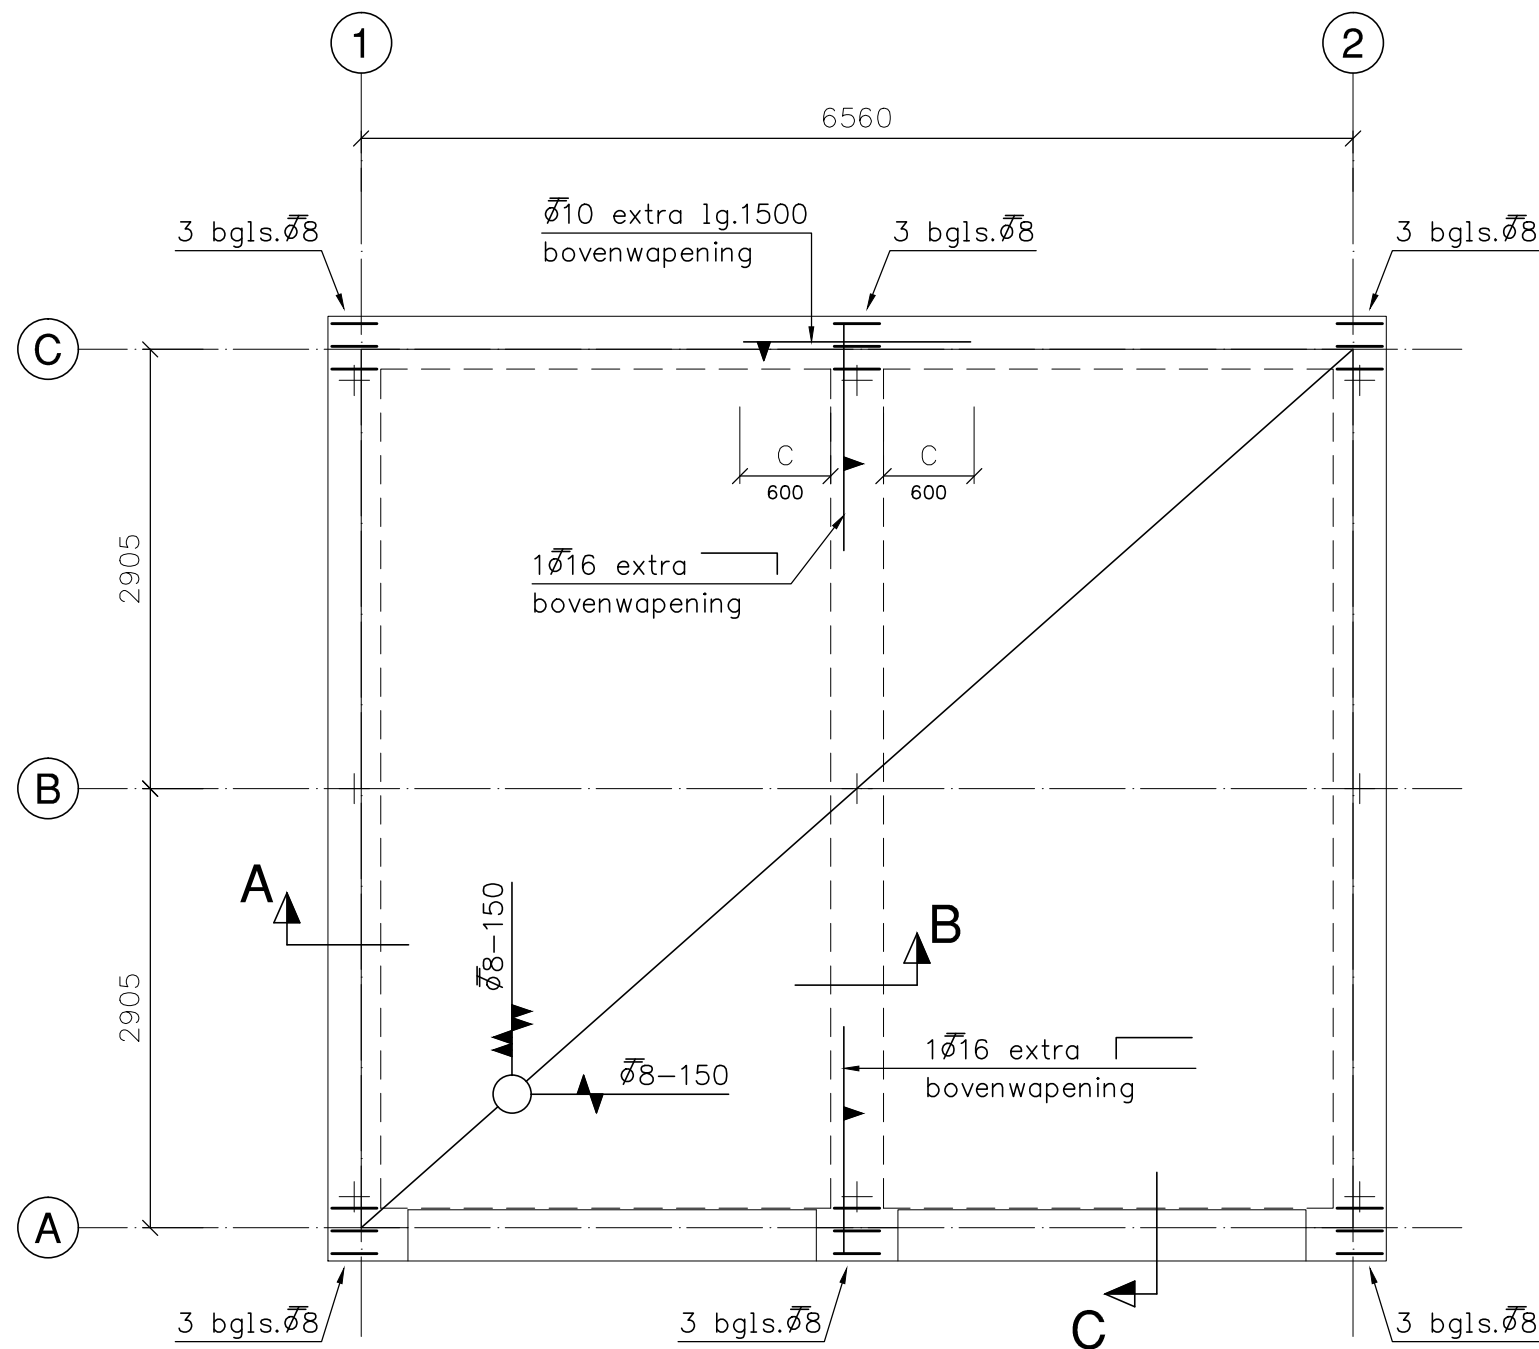


Fundering garage, wapening

LET OP: extra staven en beugels aangegeven

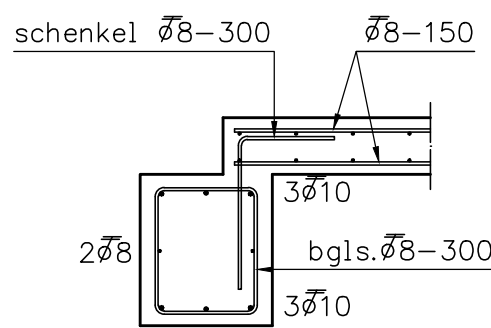


Doorsnede A, wapening

Constructieve balkafmeting 350x400mm  
Schenkel direct na de stort insteken  
LET OP: dekking zijkant 40mm

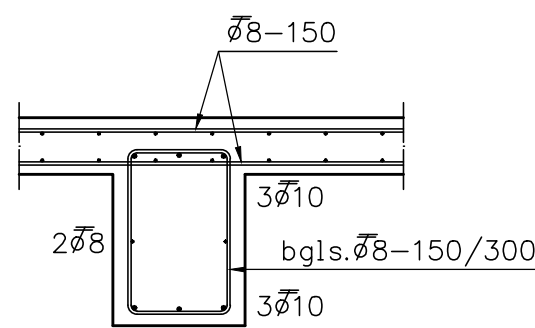


Doorsnede B, wapening

Constructieve balkafmeting 350x500mm  
LET OP: dekking zijkant 40mm

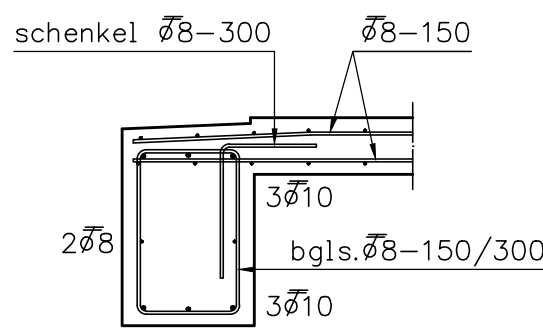


Doorsnede C, wapening

Constructieve balkafmeting 350x500mm  
Schenkel direct na de stort insteken  
LET OP: dekking zijkant 40mm

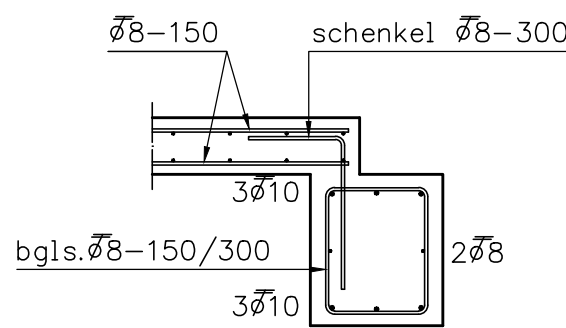


Doorsnede D, wapening


Constructieve balkafmeting 350x400mm  
Schenkel direct na de stort insteken  
LET OP: dekking zijkant 40mm

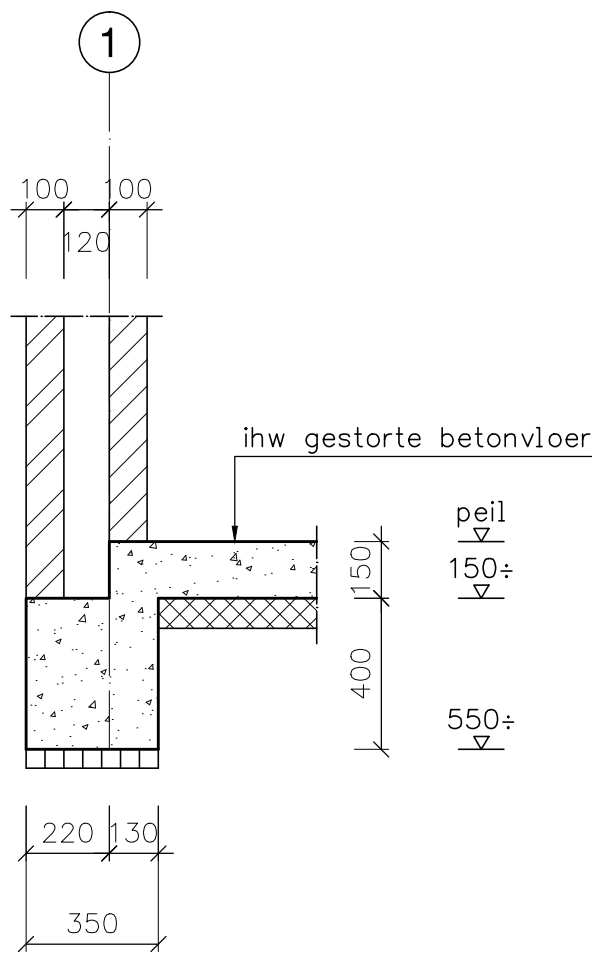


Doorsnede A

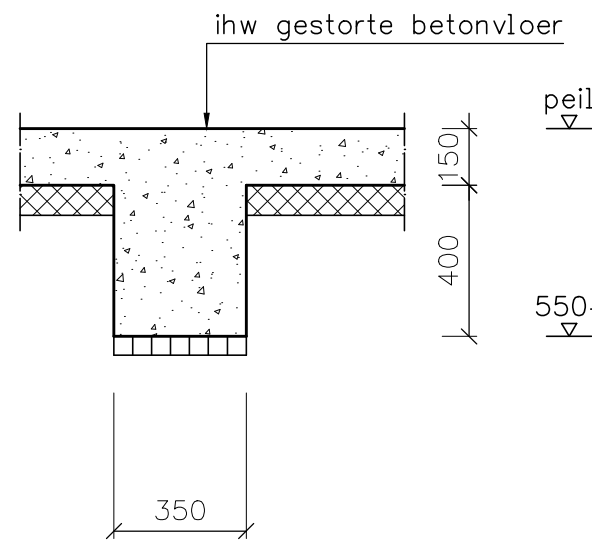


Doorsnede B

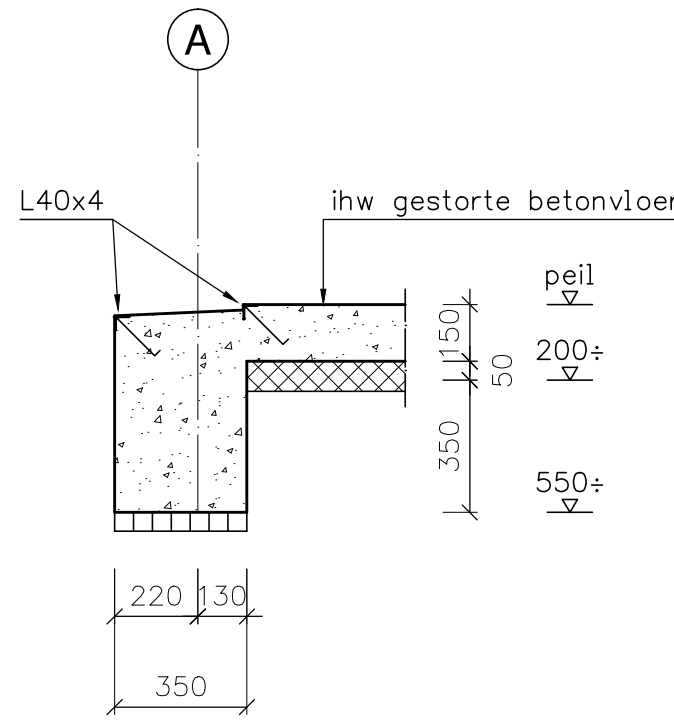

Doorsnede C

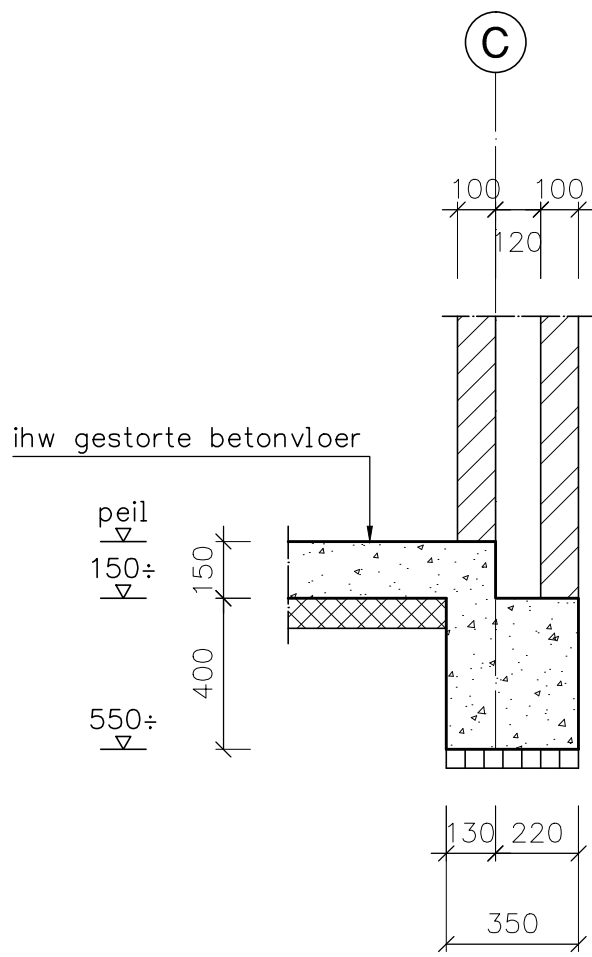

Doorsnede D

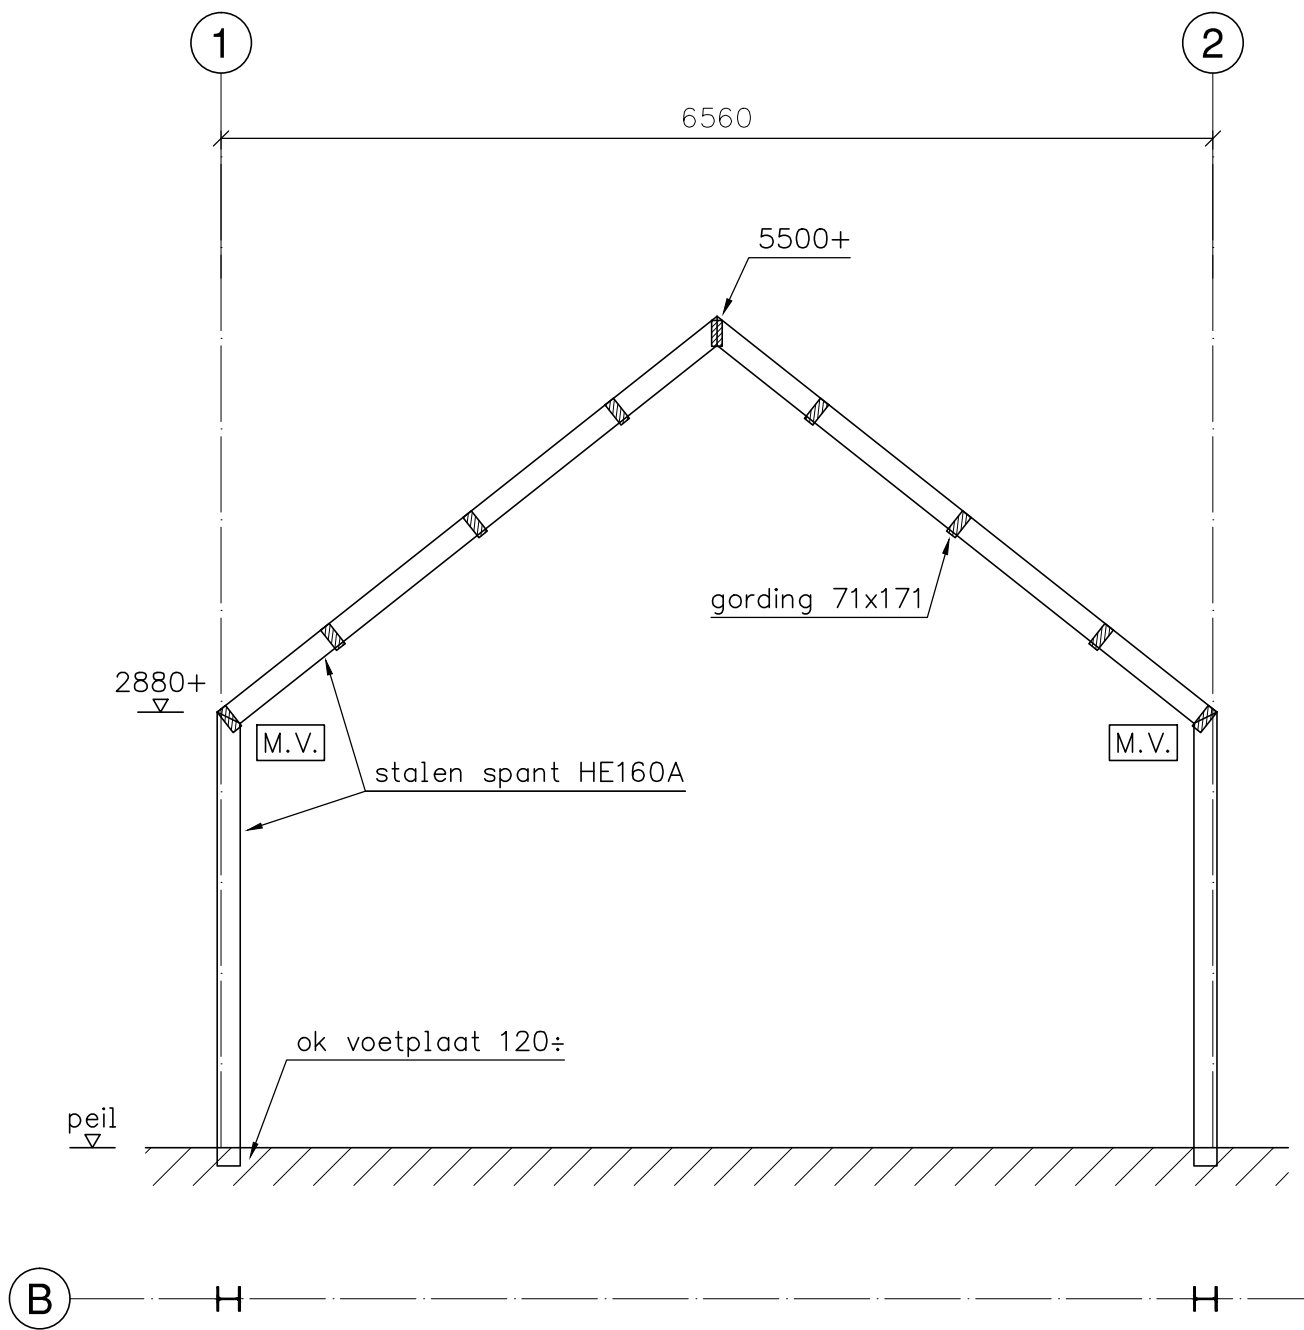

Staalconstructie as B

M.V. = momentverbinding vlgs. opgave leverancier

RENVOOI BETON

Betonskwaliteit C25/30  
Betonstaalkwaliteit B500B  
Lafslengte minimaal 40 x staafdiameter  $\phi$   
Milieuklasse fundering XC3  
Milieuklasse betonvloer boven, XC4 en XF2, onder XC3  
A = bgls. Ø8-300, C = bgls. Ø8-150  
Dekking balken boven 35mm, onder 30mm en (LET OP!!) zijkant 40mm  
Dekking betonvloer boven 30mm, onder 25mm  
Werkvloeren 50mm beton C12/15 of gelijkwaardig  
Indien geen werkvloer wordt toegepast rekening houden met extra dekking (hogere balk of dickere vloer)

|               |                                                                                          |                                |  |              |               |
|---------------|------------------------------------------------------------------------------------------|--------------------------------|--|--------------|---------------|
| project       | Nieuwbouw 6 woningen en 1 dubbele garage aan de Kweeklust te Klundert                    |                                |  | datum        | 30-09-2016    |
| opdrachtgever | Aannemersbedrijf Vrolijk bv<br>Campagneweg 16, 4761 RM Zevenbergen<br>Tel +31 85 4890371 |                                |  | revisiedatum | -             |
| onderdeel     |                                                                                          | Constructie vrijstaande garage |  | getekend     | gecontroleerd |
|               |                                                                                          |                                |  | MBE          | -             |
|               |                                                                                          |                                |  | formaat      | schaal        |
|               |                                                                                          |                                |  | A1           | 1:20/50       |
|               |                                                                                          |                                |  | projectnaam  | CONSTRUCTIE   |
|               |                                                                                          |                                |  | werknr.      | DH15-169      |
|               |                                                                                          |                                |  | schak.       | revisie       |
|               |                                                                                          |                                |  | E303         | -             |

 **BOUWADVIES  
EN ONTWERP**

Kerkring 17  
Postbus 139  
Tel: 0168 - 403041  
E-mail:  
Internet:

4791 HG Klundert  
4790 AC Klundert  
Fax: 0168 - 403165  
info@dhbouwadvies.nl  
www.dhbouwadvies.nl