




# BIJLAGE II

AGTINGSVERGUNNING  
-- Gemeente Drimmelen --  
INNEKOMEN





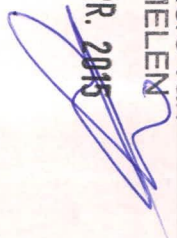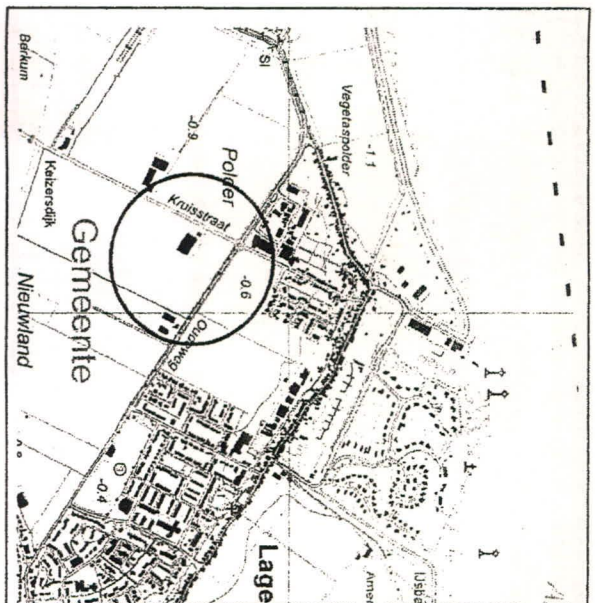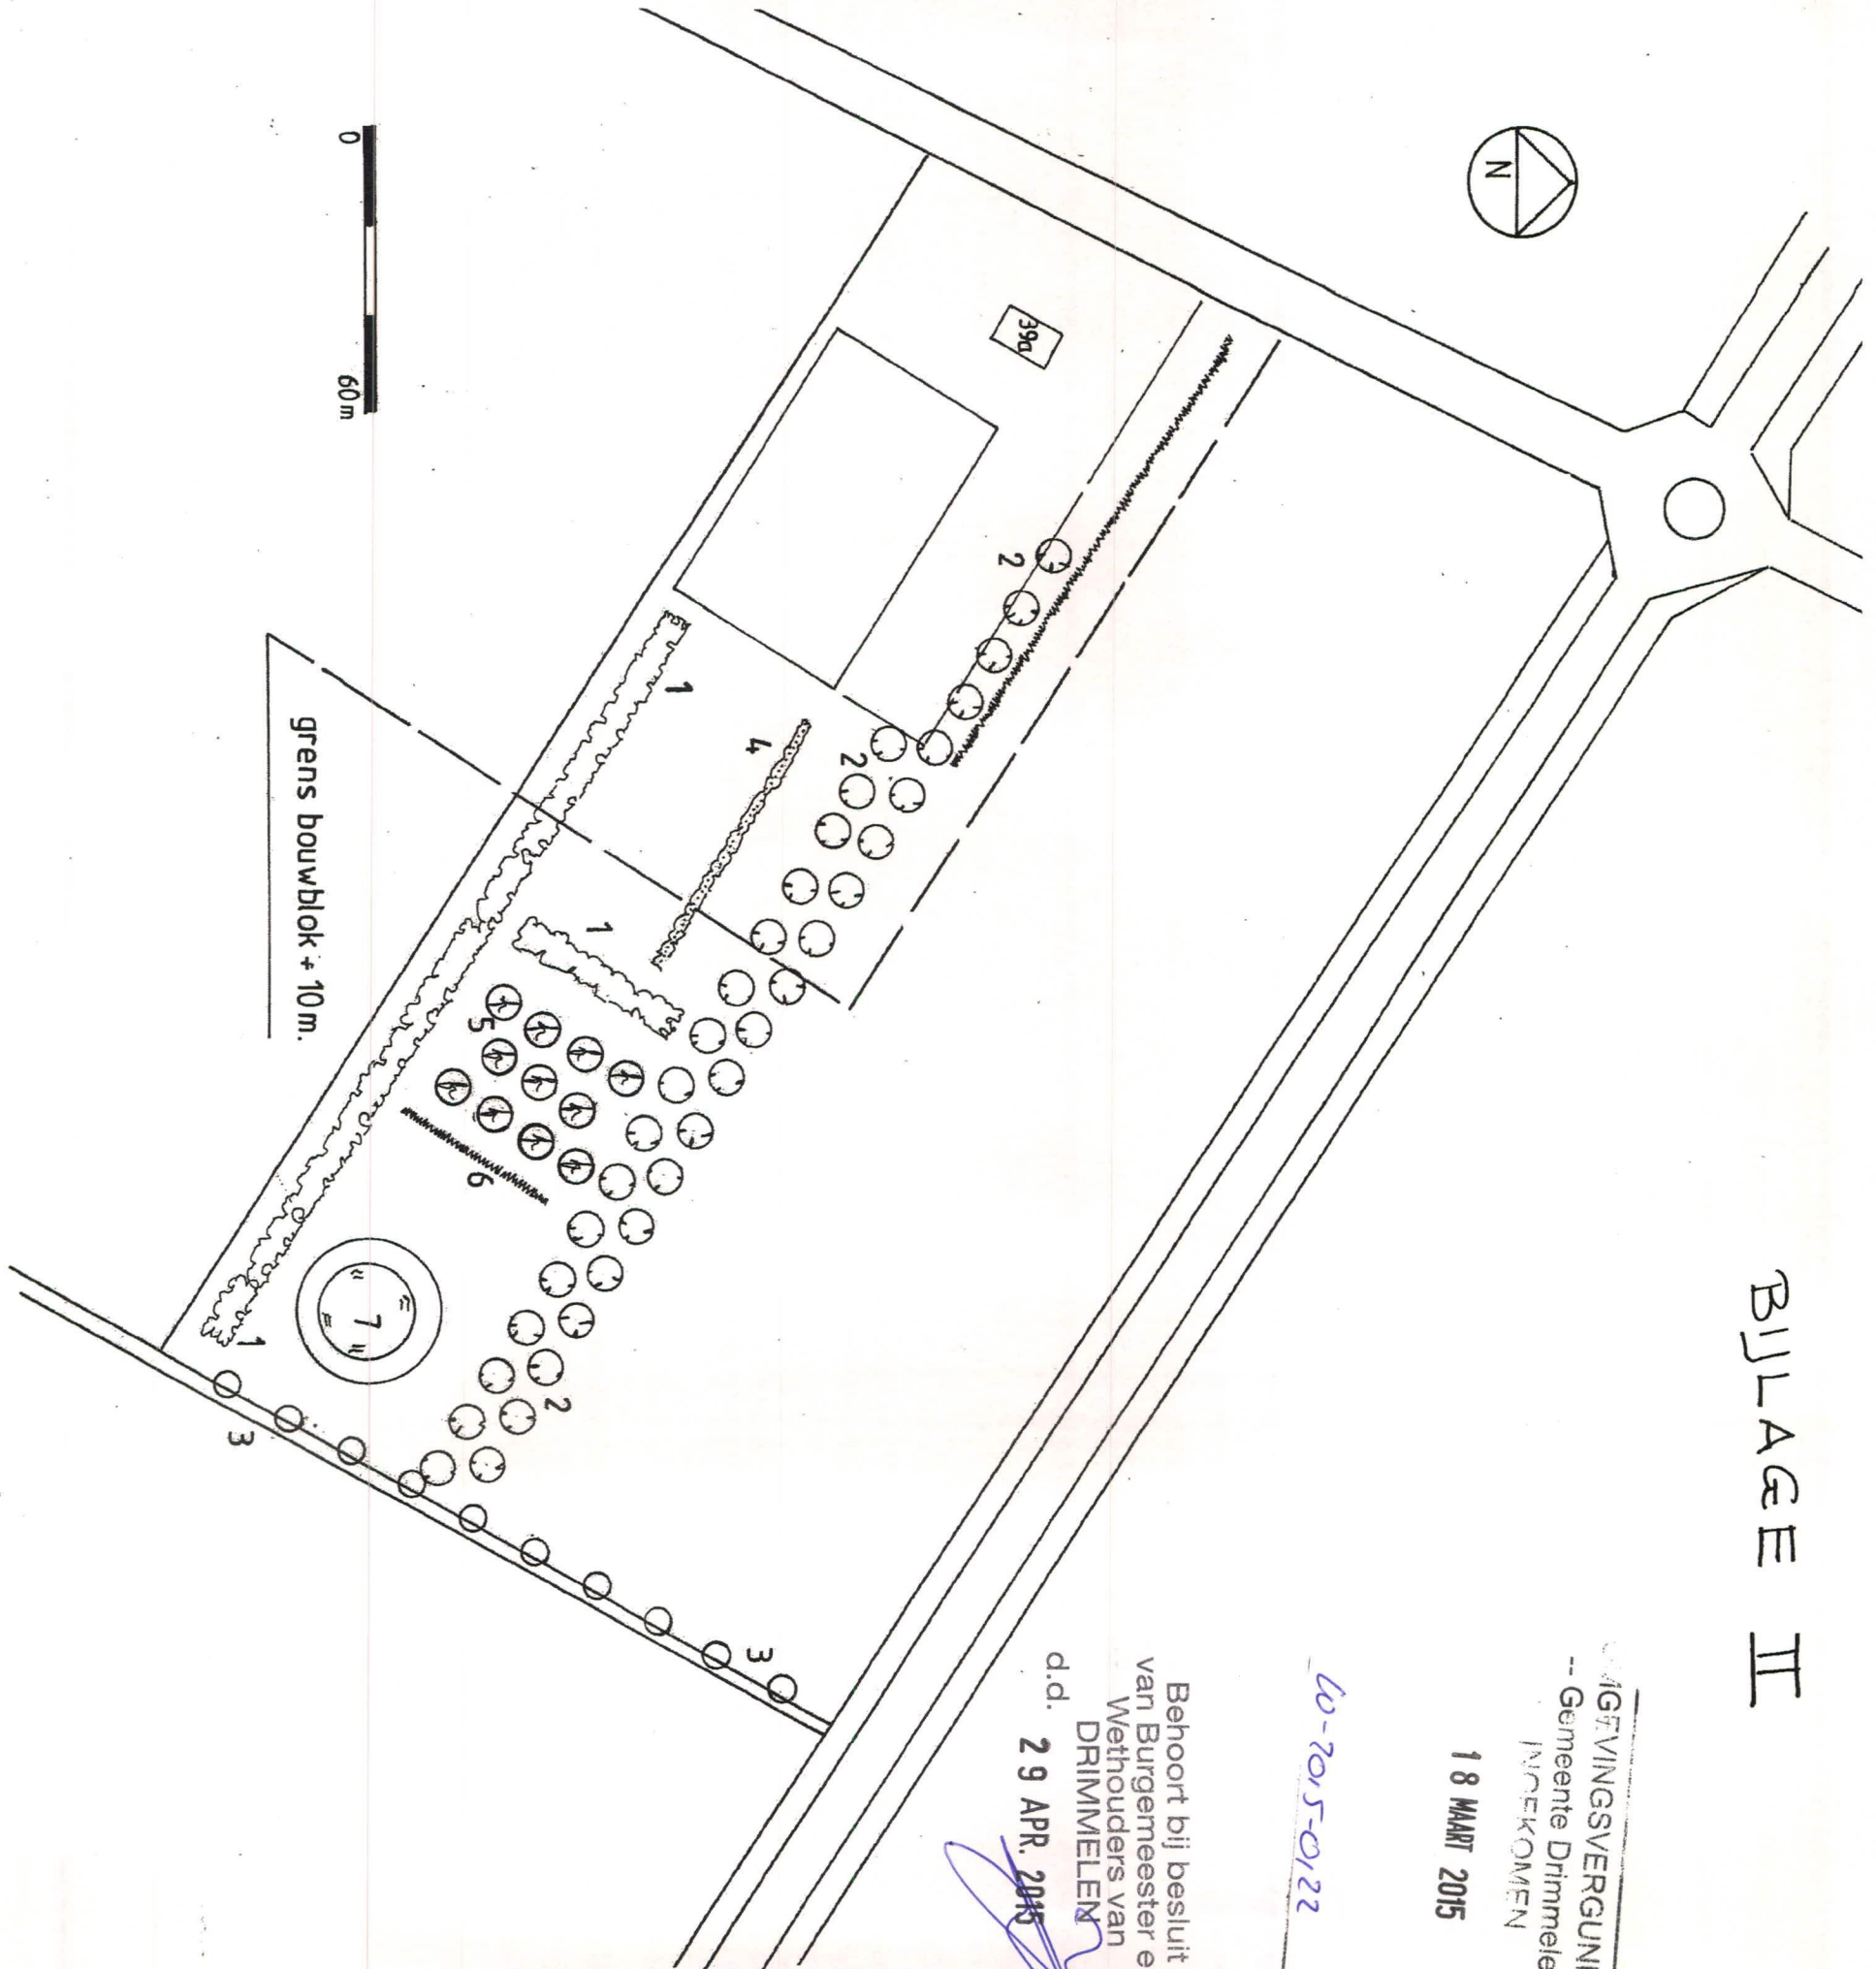

18 MAART 2015

60-2015-0122

Behoort bij besluit  
van Burgemeester en  
Wethouders van  
DRIMMELEN  
d.d. 29 APR. 2015

## Legenda

-  Landschapboom
-  Klimaxboom
-  Klimaxboom met A
-  Houtsingel
-  Stuweelheg
-  Knotwilgen

## Inrichtings-/beplantingsplan voor:

**Naam** : K.A. Vissers-Middelkoop  
**Adres** : Moerdijkseweg 40  
**Postcode** : 4765 PB  
**Plaats** : Zevenbergschehoek  
**Telefoon** : 06 - 44204902  
**Projectadres** : Kruisstraat 39a Lage-Zwaluwe

**Ontwerp** : AS d.d.: 6 - 10 - 2014  
 Gew : 20 - 10 - 2014

**Blad 1 van 1** Schaal : 1 : 1500  
 Bij afdruck op A3

**Stichting Het Noordbrabants Landschap**  
**Coördinatiepunt Landschapsbeheer**  
 Postbus 80  
 5076 ZH Haaren  
 Telefoon 0411 - 622775 Fax 0411 - 623891

