



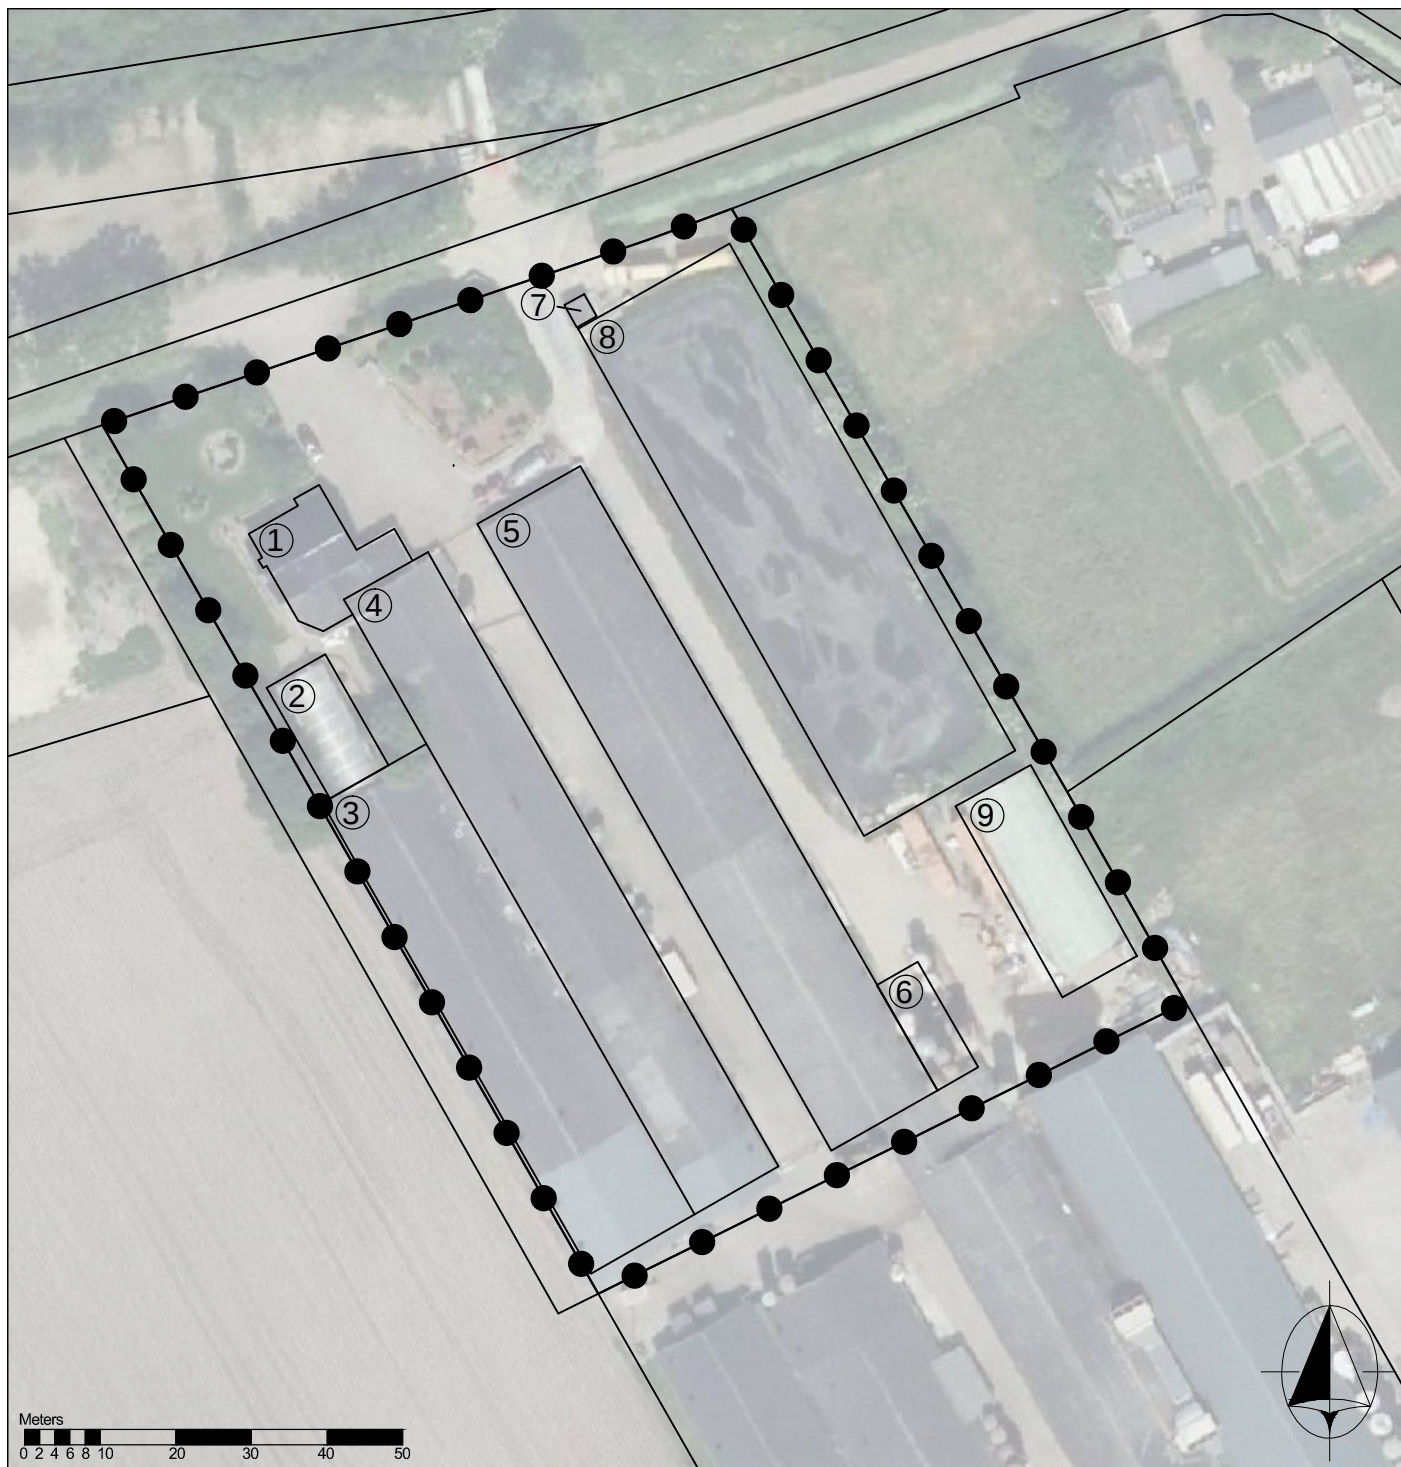

LEGENDA

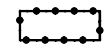

Plangebied

①

Woonhuis

②

Brijvoerkeuken

150,4 m²

③

Zeugenstal

1.170 m²

④

Zeugenstal/vleesvarkensstal

1.254 m²

⑤

Vleesvarkenstal met corridor

1.560,25 m²

⑥

voersilo voeten

100 m²

⑦

Weegstation

10 m²

⑧

Mestbassin

1.771 m²

⑨

sleufsilo met nissenhut

327 m²

Overig



ondergrond

Sloopkaart Rijakkers 2a Made
Gemeente Drimmelen

schaal : 1:1000
formaat : A4

projectnr. : 83.90.01
laatst gew. : 8 februari 2018
tekenaar : RvdB

www.buro-sro.nl Vestiging Arnhem