	Brabants Landschap Postbus 80 5076 ZH Haaren Tel: 0411-622775 Fax: 0411-623691 E-mail: info@brabantslandschap.nl	Volgnummer: Datum ontvangst:

**-LANDSCHAPPELIJKE INPASSING-
-COMPENSATIE MAATREGELEN-**

Naam : Leen Otte
 Contactpersoon : idem
 Adres : Brandepolderweg 2
 Postcode : 4927 SE
 Woonplaats : Hooge-Zwaluwe
 Telefoon : 0168 482671
 E.mail : ott.hzw@telfort.nl
 Agrarisch bedrijf : ja

Ligging object

Gemeente : Drimmelen
 Top. kaart nr. : 17
 Coord.(X/Y) : 110,70 x 412,80

De ondergetekende verklaart in te stemmen met dit plan dat betrekking heeft op:

- X *aanleg landschappelijke beplanting t.b.v. landschappelijke inpassing nieuw bouwblok met loods/ compensatie te rooien houtsingel t.b.v. bouw loods***
 0 aanleg landschappelijke beplanting t.b.v. compensatie te verwijderen houtwal/landschapsboom/elzensingel/..... t.b.v. realisatie glastuinbouw/.....
 0 aanleg landschappelijke beplanting t.b.v. landschappelijke inpassing waterbassin

Bijlagen: **X *schets beplanting (schaal 1:500/1:1000), toelichting, plantsoenlijst***
 0 schets poel (schaal 1:100/1:250) + grondverzet
 0 inrichtingsplan voor natuurbouw
 0 plan voor biotoopverbetering
 0

Datum

Handtekening

Toelichting beplantingsplan

Te beplanten grond: zand/ klei , dikte teeltlaag: 40 cm, vochtig

Toelichting per vak

vak : 1	vak : 2
beplantingstype : houtsingel met bovenstaanders	beplantingstype : houtsingel met bovenstaanders
lengte/oppervl. : 67 m, 503 m2	lengte/oppervl : 95 m, 713 m2
aantal rijen : 5	aantal rijen : 5
plantverband : bosplantsoen 1,25 x 1,25 mtr. laanbomen h.o.h. 10 mtr	plantverband : bosplantsoen 1,25 x 1,25 mtr laanbomen h.o.h. 10 mtr.
aantal stuks : 250 st. bosplantsoen 5 st. laanbomen	aantal stuks : 375 st. bosplantsoen 6 st. laanbomen
menging : individueel	menging : individueel

Beplantingstype : houtsingel/bosje/haag/bomenrij

**Menging : individueel (soorten door elkaar planten)
groepsgewijs (soorten in groepjes van 3-5 st. van dezelfde soort aanplanten)**



Verzamelstaat en bestellijst plantsoen voor: L. Otte, Brandepolderweg 2 Hooge Zwaluwe

Naam (ned. naam/lat. naam)	Totaal	Aantal per vak							
	vak:	1	2						
Bosplantsoen (2 jarig materiaal (1+1), maat 60-100)									
Boomvormers									
Es/ <i>Fraxinus excelsior</i>									
Haagbeuk/ <i>Carpinus betulus</i> (H)									
Zomereik/ <i>Quercus robur</i>									
Zwarte els/ <i>Alnus glutinosa</i>									
Struikvormers									
Gelderse roos/ <i>Viburnum opulus</i>	100	50	50						
Hazelaar/ <i>Corylus avellana</i>	75	25	50						
Gele kornoelje/ <i>cornus mas</i>	50	25	25						
Kardinaatsmuts/ <i>Euonymus europ.</i>									
Kornoelje ,rode/ <i>Cornus sanguinea</i>	75	25	50						
Liguster/ <i>Ligustrum vulgare</i> (H)									
Lijsterbes/ <i>Sorbus aucuparia</i>									
Meidoorn/ <i>Crataegus sp</i> (H).	125	50	75						
Sleedoorn/ <i>Prunus spinosa</i>									
Veldesdoorn/ <i>Acer campestre</i> (H)	75	25	50						
Vogelkers/ <i>Prunus padus</i>	100	50	50						
Vuilboom/ <i>Rhamnus frangula</i>									
Wegedoorn/ <i>Rhamnus catharticus</i>	25		25						
Totaal bosplantsoen	625	250	375						

	vak:								
Laanbomen, maat 10-12									
Es/ <i>Fraxinus excelsior</i> cv.	6		6						
Hollandse linde/ <i>Tilia vulgaris</i> c.v. <i>Pallida</i>	5	5							
Kleinbladige linde/ <i>Tilia cordata</i> c.v									
Noot/ <i>Juglans regia</i>									
Zomereik/ <i>Quercus robur</i>									
Totaal laanbomen	11	5	6						

Toelichting functie, eindbeeld en beheer

Vak(ken) : 1 en 2 Beplantingstype : houtsingels met bovenstaanders. Functie: landschappelijke inpassing/camouflage glastuinbouwcomplex waterbassin/ compensatie te rooien houtwal Eindbeeld: Een permanent gesloten houtsingel bestaande uit een meer-rijige in soorten variërende struikbeplanting daardoorheen geplant een rij bovenstaanders.	Beheer: Als beplanting in sluiting komt beplanting dunnen (plaats maken) zodat de permanent te behouden bomen en struiken volledig tot wasdom kunnen komen. Dit dunnen gebeurt afhankelijk van de groeisnelheid van de singel in twee tot 3 fases, telkens na het in sluiting komen van de singels. Dunnings beheer vereist deskundigheid i.v.m. het werken naar een eindbeeld waarbij rekening gehouden moet worden met concurrentieverhoudingen van de diverse soorten, groei eigenschappen en natuurlijke variatie m.b.t. ecologische waarde.
---	--

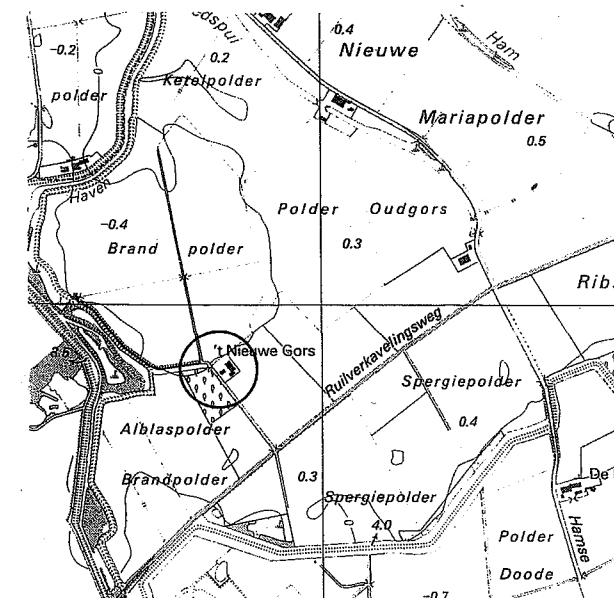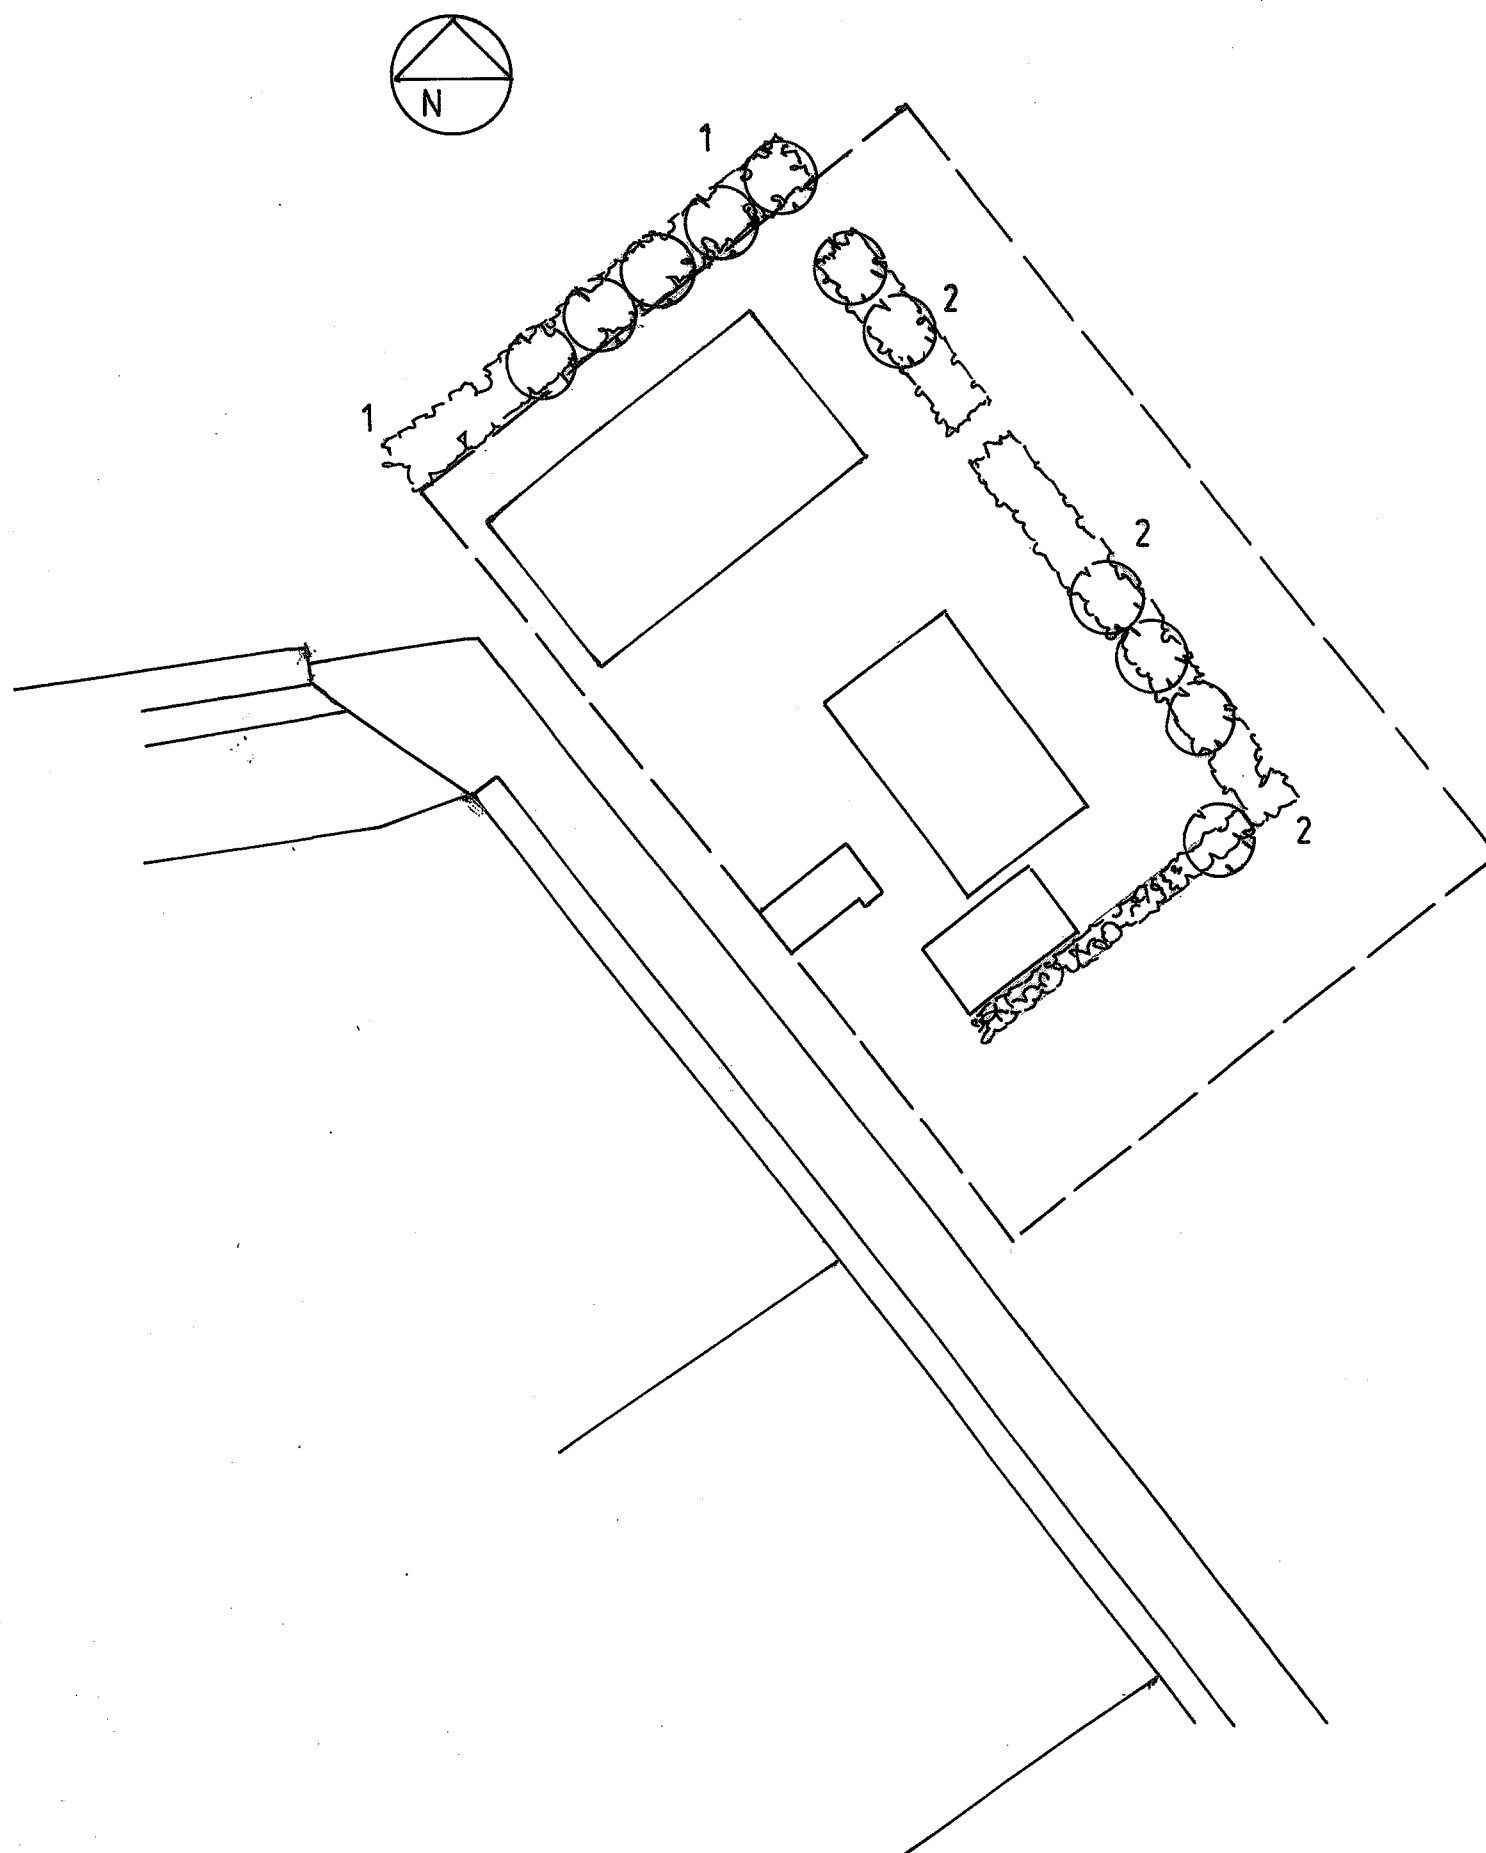

Schaal 1 : 25000

Top krt. : 17

Legenda

	Houtsingel
	Laanboom/bovenstaander
	Grens bouwblok
	Bestaand groen

Inrichtings-/beplantingsplan voor:

Naam : L. Otte

Adres : Brandepolderweg 2

Postcode : 4927 SE

Plaats : Hooge Zwaluwe

Telefoon : 0168 - 482671

Ontwerp : AS d.d.: 24 - 11 - 10

Blad 1 van 1 Schaal : 1 : 1000

Stichting Het Noordbrabants Landschap
Coördinatiepunt Landschapsbeheer
Postbus 80 5076 ZH Haaren
Telefoon 0411 - 622775 Fax 0411 - 623691

