


Landschappelijke inpassing


De voorgestelde landschappelijke inpassing bestaat uit de aanleg van houtwallen langs de stallen. Deze houtwallen zorgen voor contrast in het landschap en de bebouwing wordt voor een deel aan het zicht onttrokken. Door opstaande beplanting aan te brengen wordt het open landschap begrensd en wordt een nieuw landschapselement toegevoegd. De plantsamenstelling bestaat uit inheemse plant- en boomsoorten, zie tabel 1. De landschappelijke inpassing wordt weergegeven in de situatietekening, bijgevoegd in bijlage I van voorliggende toelichting en in figuur 14. Met de hierboven beschreven landschappelijke inpassing wordt geacht te voldoen aan een zorgvuldige landschappelijke inpassing van de projectlocatie welke het landschap respecteert en versterkt.

Tabel 1: Plantsamenstelling houtwal

Houtwal			
plantmateriaal	m2	st / m2	aantal
	1500	0,60	900
20% Zomereik 80-100 (<i>Quercus robur</i>)			180
10% Zwarte Els 100-125 (<i>Alnus glutinosa</i>)			90
10% Esdoorn 80-100 (<i>Acer pseudoplatanus</i> of <i>Acer plantanoides</i>)			90
10% Gelderse Roos 60-100 (<i>Viburnum opulus</i>)			90
20% Hazelaar 60-100 (<i>Corylus avellana</i>)			180
10% Krent 80-100 (<i>Amelanchier canadensis</i>)			90
20% Wilde Kardinaalsmuts 80-100 (<i>Euonymus europaeus</i>)			180

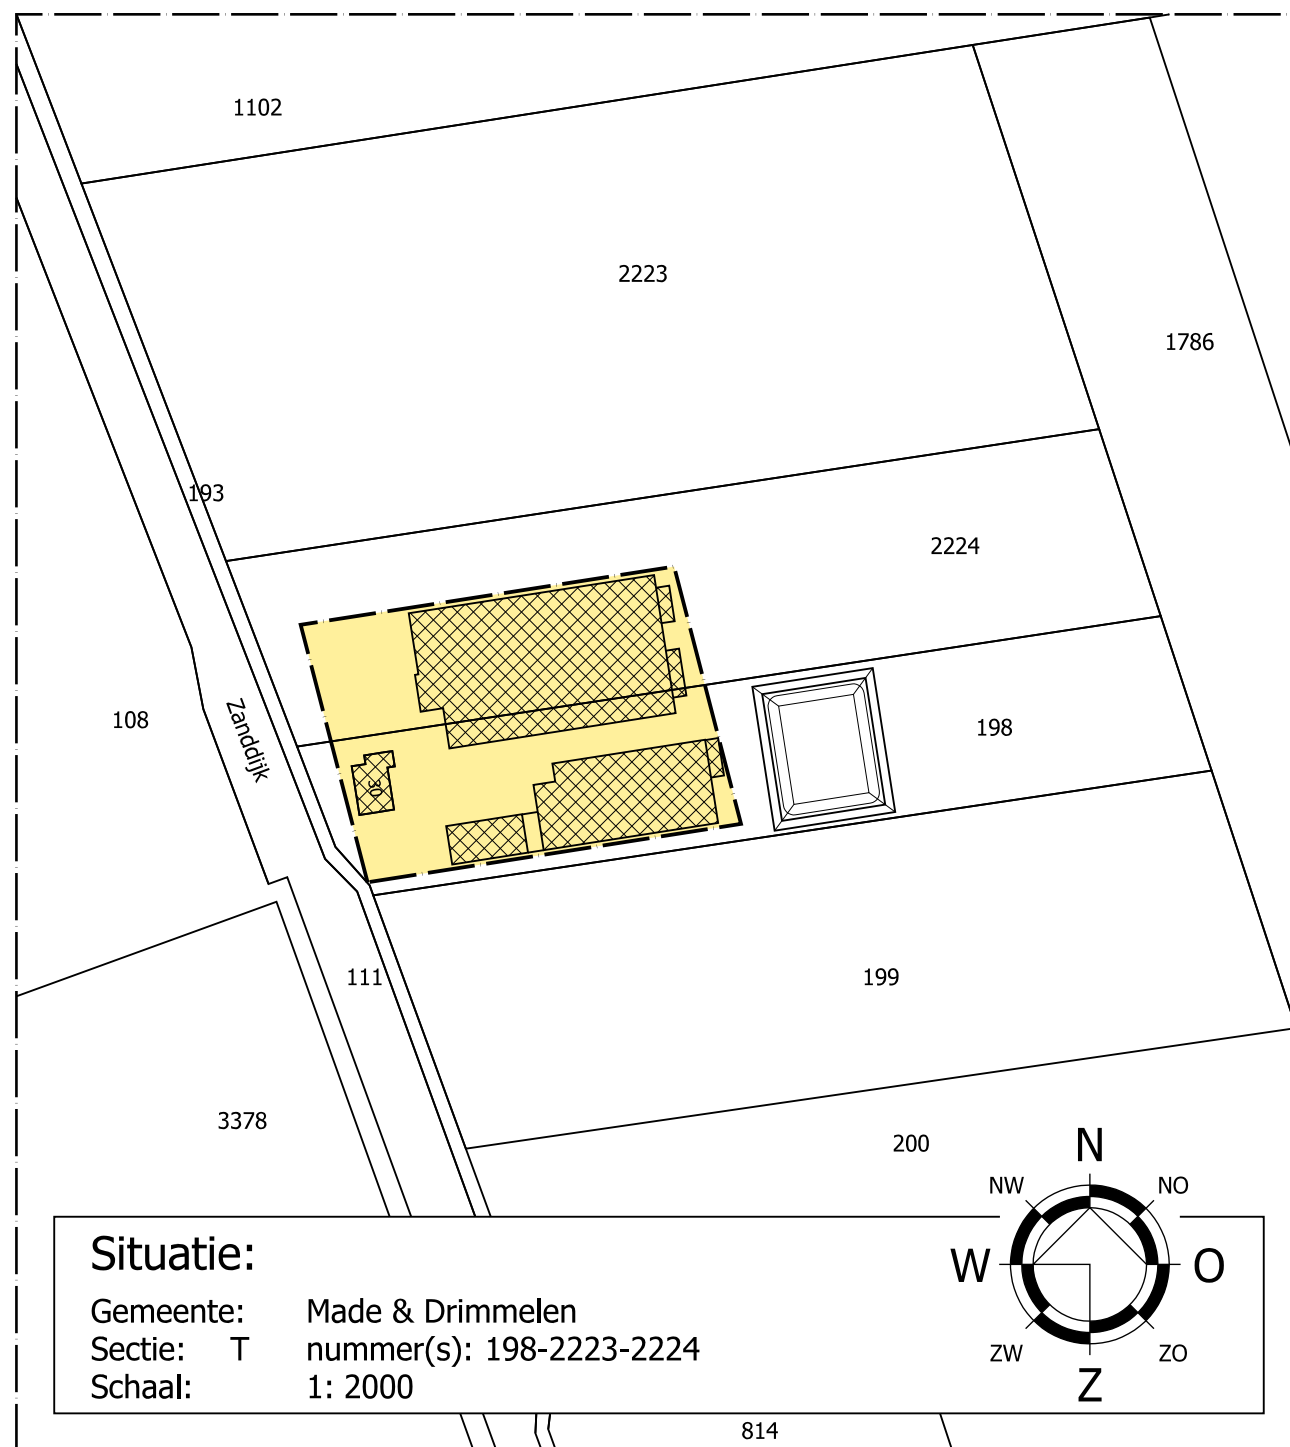

Bestaand bouwvlak = 0.70 Ha

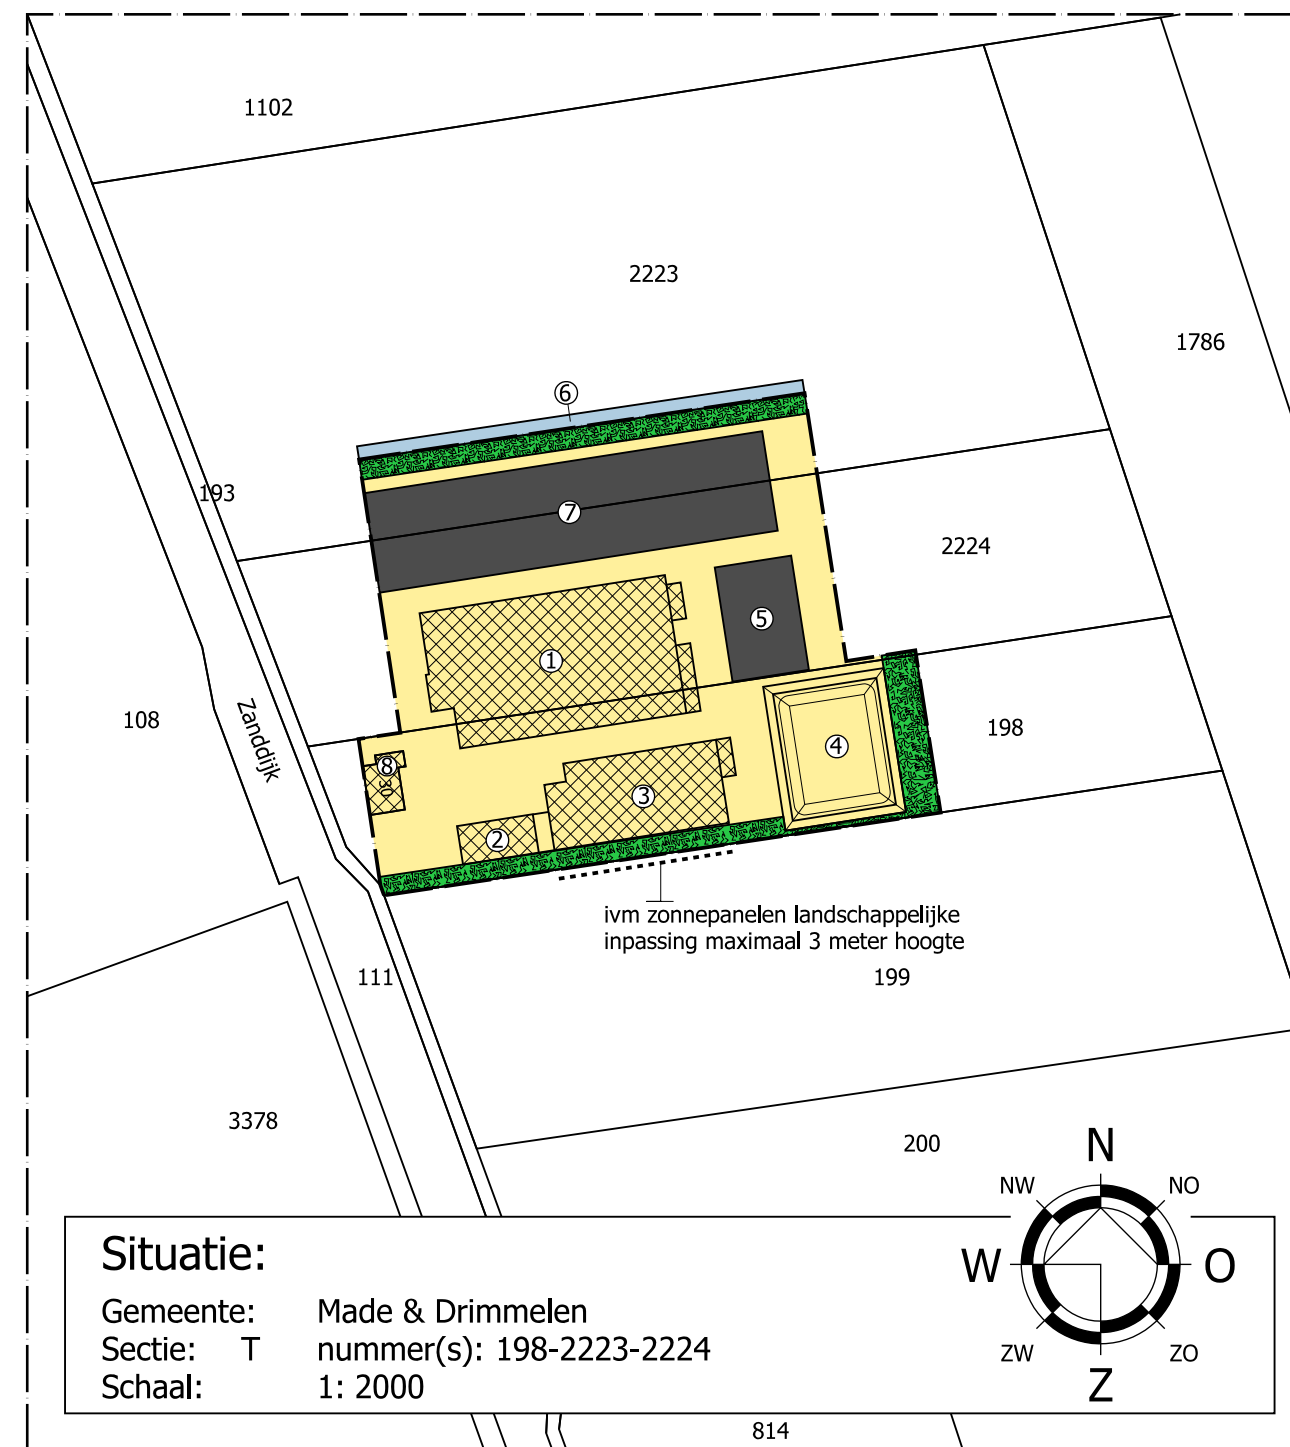


Gewenst bouwvlak = 1.50 Ha

Renvooi

nr.	omschrijving
1	varkensstal
2	loods
3	varkensstal
4	mestbassin
5	loods tbv akkerbouw (nieuw te bouwen)
6	retentievoorziening (nieuw te plaatsen)
7	varkensstal (nieuw te bouwen)
8	bedrijfswoning

	Bestaande bebouwing
	Nieuwe bebouwing
	Bouwvlak
	Nieuwe beplanting min. 1500m²
	Nieuwe retentiesloot

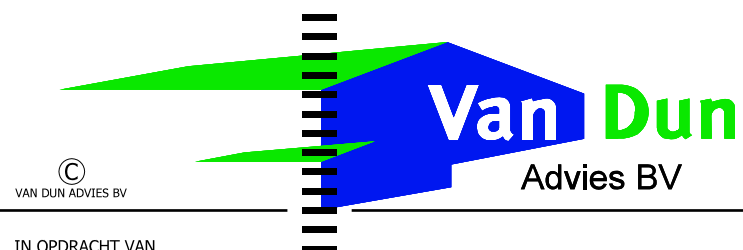

© VAN DUN ADVIES BV

IN OPDRACHT VAN
 Dhr. P. van Oosterhout
 Drimmelseweg 42a
 4921 SG Made

TELEFOON 0162-686466

TEKENING Bouwvlaktekening

ONDERWERP Situatie aan de Zanddijk 30 te Made

Dorpsstraat 54
 Tel.: (013) 519 94 58
 Fax: (013) 519 97 27

5113 TE ULICOTEN
 www.vandunadvies.nl
 info@vandunadvies.nl

PROJECT	07171.017	WIJZIGINGEN
TEKENAAR	RM/ SdG	1 ^e 29-08-2014
SCHAAL	1:2000	2 ^e .
BLAD	1-01	3 ^e .
DATUM	28-08-2014	4 ^e .