


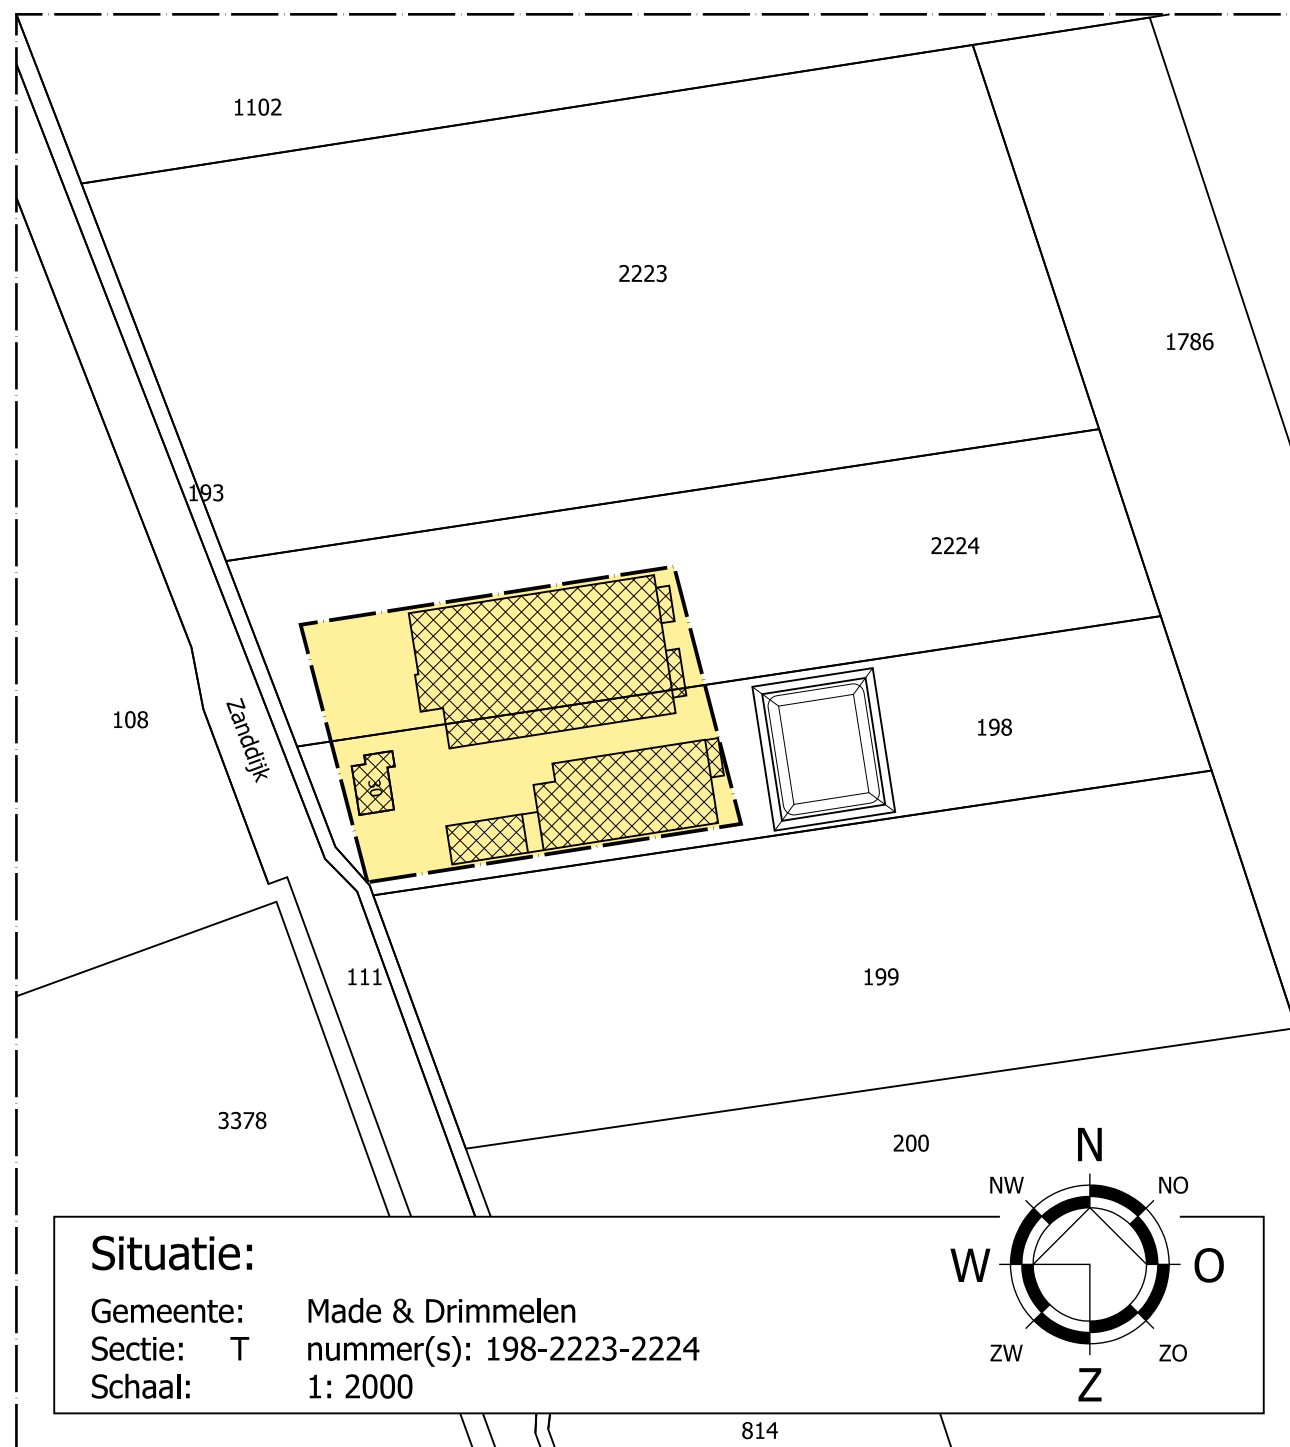


Bestaand bouwvlak = 0.70 Ha


Renvooi

nr.	omschrijving
1	varkensstal
2	loods
3	varkensstal
4	mestbassin
5	loods tbv akkerbouw (nieuw te bouwen)
6	retentievoorziening (nieuw te plaatsen)
7	varkensstal (nieuw te bouwen)
8	bedrijfswoning

	Bestaande bebouwing
	Nieuwe bebouwing
	Bouwvlak
	Nieuwe beplanting min. 1500m²
	Nieuwe retentiesloot

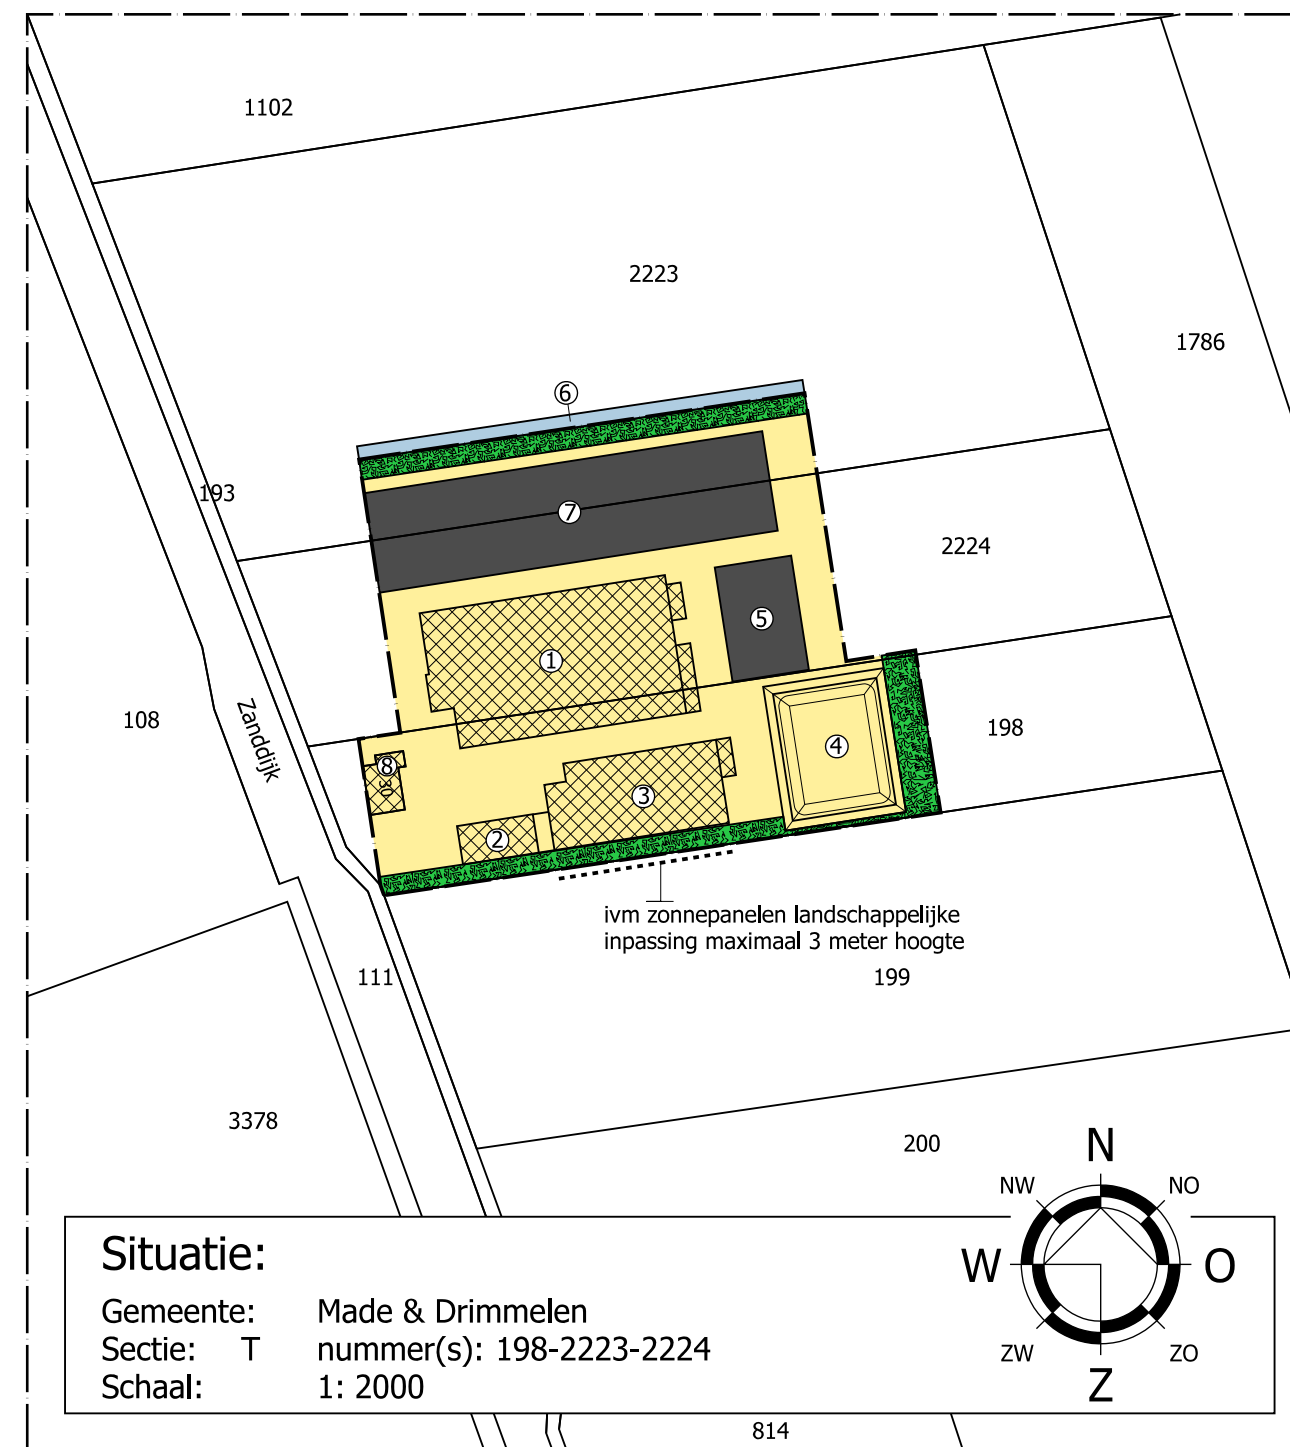

Gewenst bouwvlak = 1.50 Ha

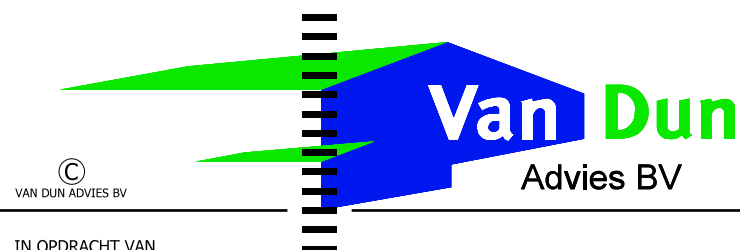

©
VAN DUN ADVIES BV

IN OPDRACHT VAN
 Dhr. P. van Oosterhout
 Drimmelseweg 42a
 4921 SG Made

TELEFOON 0162-686466

TEKENING Bouwvlaktekening

ONDERWERP Situatie aan de Zanddijk 30 te Made

Dorpsstraat 54
 Tel.: (013) 519 94 58
 Fax: (013) 519 97 27

5113 TE ULICOTEN
 www.vandunadvies.nl
 info@vandunadvies.nl

PROJECT	07171.017	WIJZIGINGEN	
TEKENAAR	RM/ SdG	1 ^e	29-08-2014
SCHAAL	1:2000	2 ^e	.
BLAD	1-01	3 ^e	.
DATUM	28-08-2014	4 ^e	.