
Renvooi


1: bestaande loods opp. 358,9 m²
2: bestaande loods opp. 921,3 m²
3: bestaande spuitplaats
4: bestaande berging
5: bestaande opslag
6: bestaande loods opp. 1.829,9 m²
7: bestaande ruimte (tbv weegbrug) en weegbrug opp. 11,2 m²
8: bestaande werkplaats opp. 967,3 m²
9: bestaande sleufsilo
10: bestaande paardenstalling (bijgebouw) opp. 39,6 m²
11: bestaande woning incl. garage opp. 545,5 m²
12: nieuw te bouwen loods opp. 874,4 m²

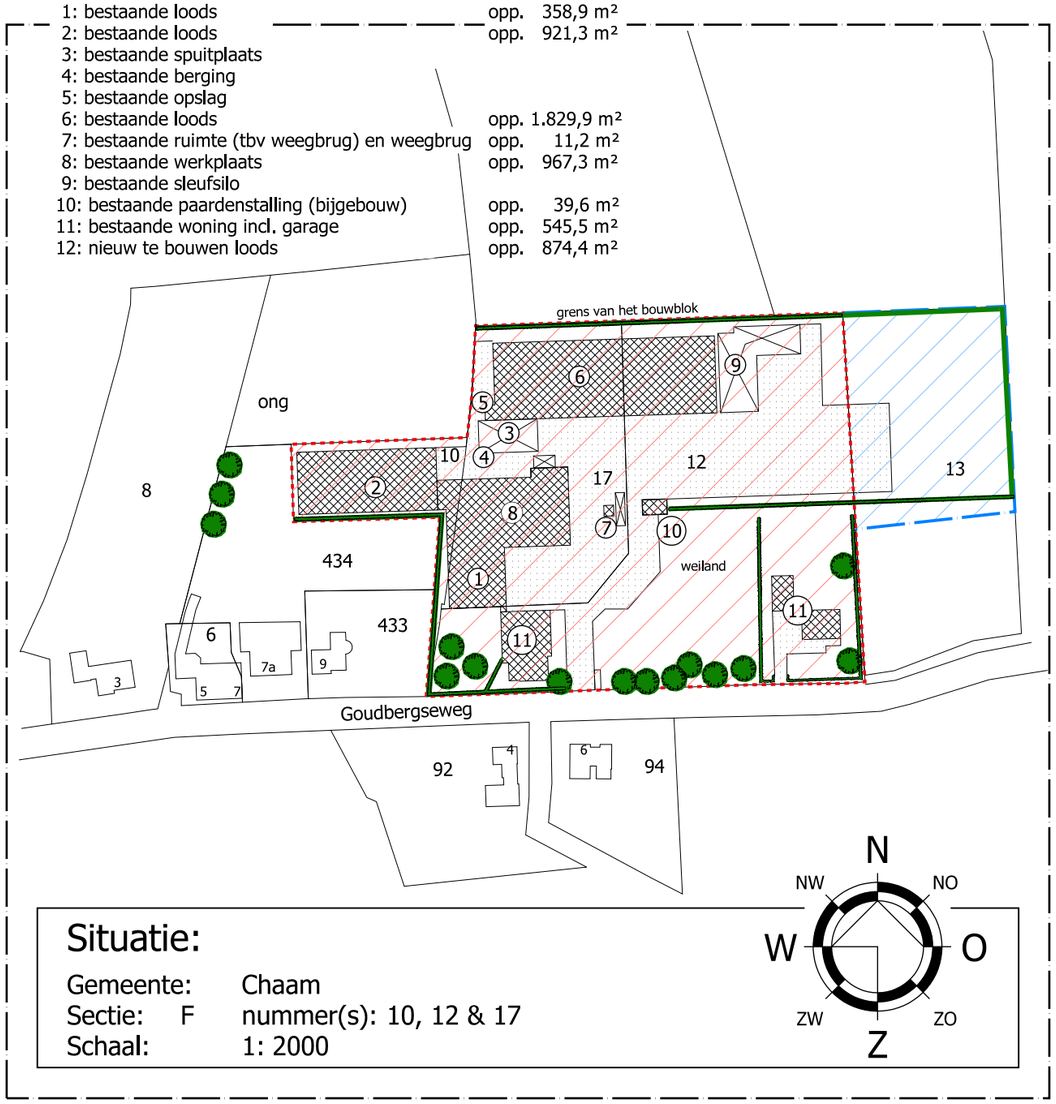

Situatie:

Gemeente: Chaam
Sectie: F nummer(s): 10, 12 & 17
Schaal: 1: 2000

Bestaande situatie oppervlakte 1,72.11 Ha

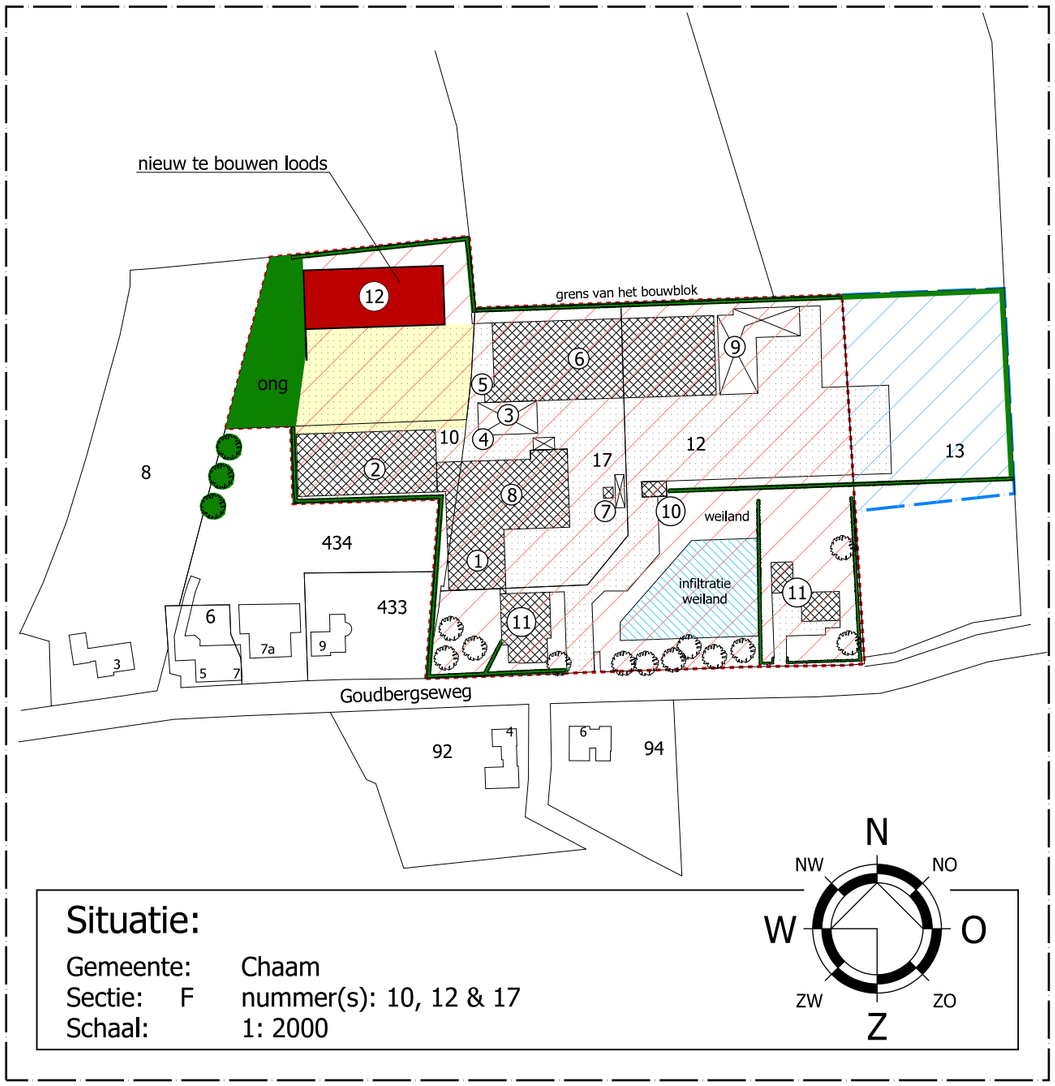

Situatie:

Gemeente: Chaam
Sectie: F nummer(s): 10, 12 & 17
Schaal: 1: 2000

Gewenste situatie oppervlakte 2,14.02 Ha

Renvooi

= totale bestemmingsvlak (bestemmingsvlak + bouwvlak)
= bouwvlak: bestaand bouwvlak 1,72.11 Ha
gewenst bouwvlak 2,14.02 Ha
= landschappelijke inpassing conform Orbis
= bestaande bebouwing
= nieuwe bebouwing
= bestaande erfverharding
= nieuwe erfverharding
= retentieweiland (nieuw) min 1.125 m²

OPPERVLAKTE BEBOUWING

OMSCHRIJVING	OPPERVLAKTE	
bestaand toegestane oppervlakte bedrijfsgebouwen (excl. bedrijfswoningen en bijbehorende bijgebouwen)	3.970,0 m²	
toegestane toename (25%) oppervlakte bedrijfsgebouwen	992,5 m²	+
oppervlakte toegestane bedrijfsgebouwen totaal	4.963,0 m²	

OPPERVLAKTE ERFVERHARDING

OMSCHRIJVING	OPPERVLAKTE	
bestaande erfverharding	6.574,6 m²	
toename erfverharding	1.883,4 m²	+
erfverharding totaal	8.458,0 m²	

© VAN DUN ADVIES BV

Van Dun Advies BV
Dorpsstraat 54
Tel.: (013) 519 94 58
Fax: (013) 519 97 27
5113 TE ULICOTEN
www.vandunadvies.nl
info@vandunadvies.nl

IN OPDRACHT VAN
Kennes VOF
Goudbergseweg 11
4856 AD Strijbeek
TELEFOON 076-5612260

PROJECT	00101.022	WIJZIGINGEN	
TEKENAAR	PJ/ DA	1e	23-09-2013
SCHAAL	1:2000	2e	.
BLAD	1-01	3e	.
TEKENING	Landschappelijke inpassingsplan	DATUM	06-05-2013
		4e	.
ONDERWERP	Situatietekening aan de Goudbergseweg 11 te Strijbeek		

G:\tekwin\00101\022 - Landschappelijk inpassingsplan\1_Ontwerp-Milieu\22plot 23-09-2013 patrick