


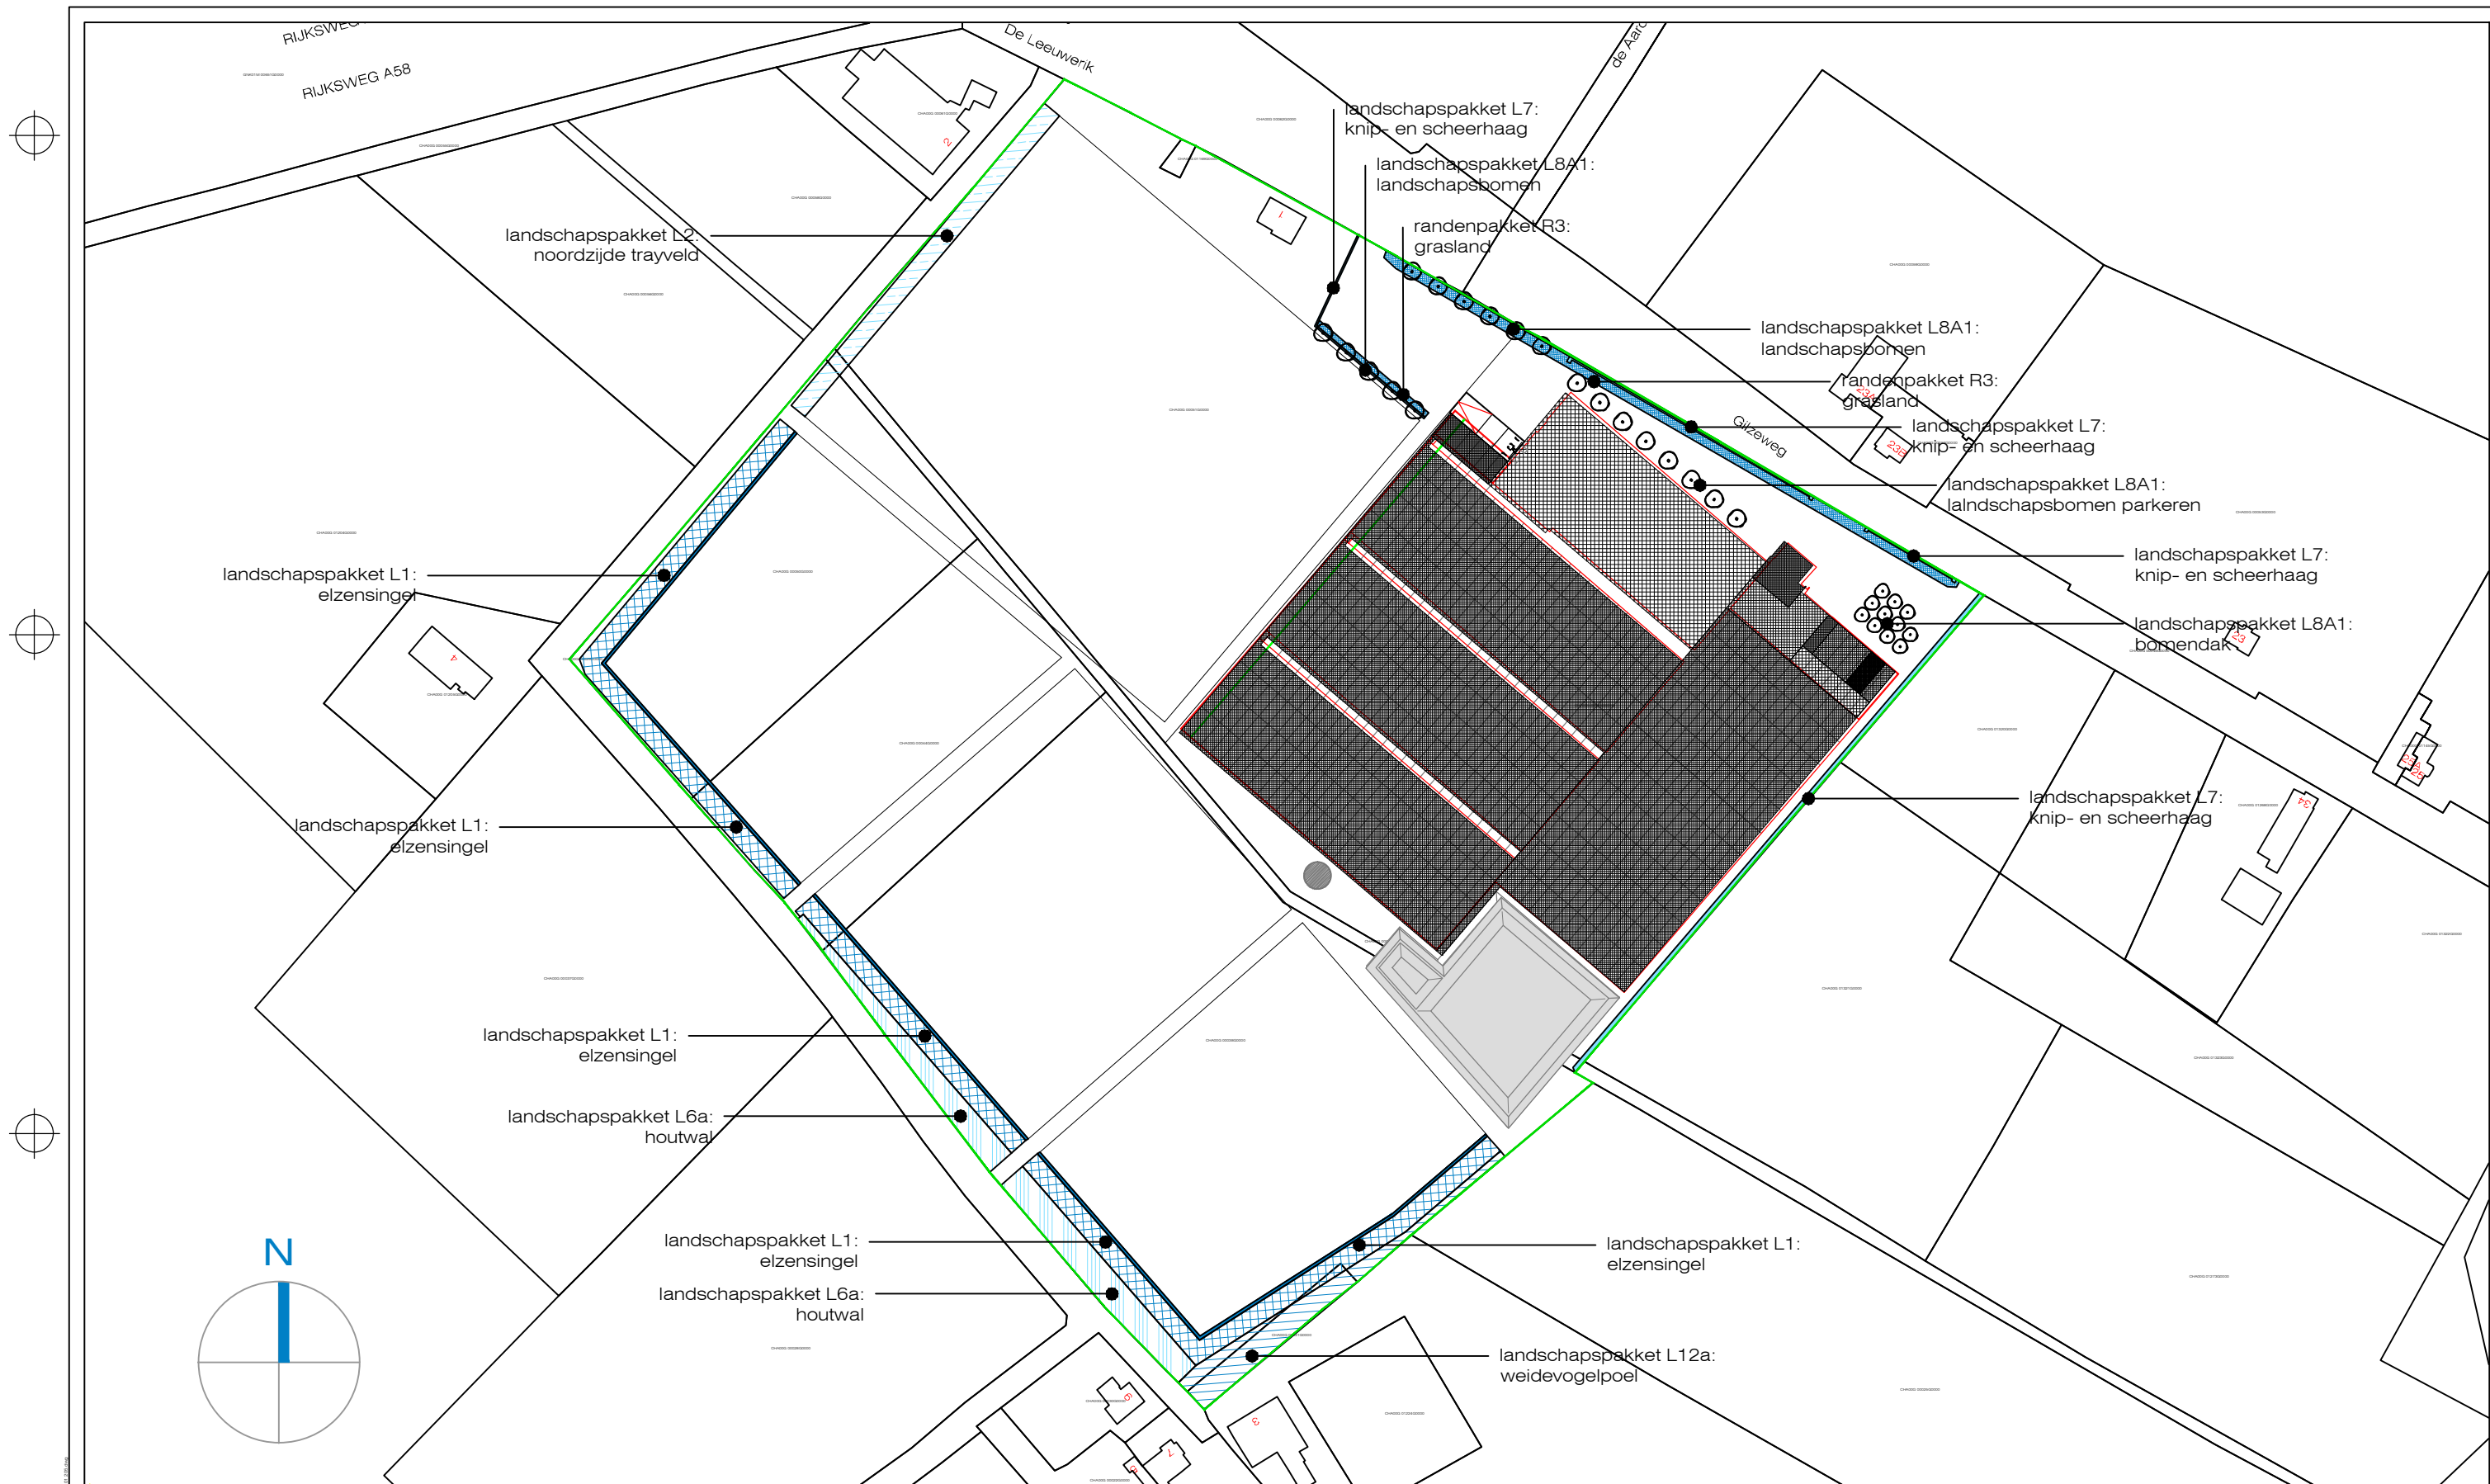

Legenda:

— = plangrens

Perceel:

Kadastraal bekend gemeente: Chaam

sectie: G, nummers: 38, 39 en 45

Bouwlocatie: De Leeuwerik 1, Bavel (AC)

Project:

Nieuwbouw glastuinbouwbedrijf te Bavel AC

Onderdeel:

Landschappelijke inpassing

Opdrachtgever:

Van der Avoird Trayplant bv

Tekening: 60276 01 205-12 **Blad:** 1-1

Datum:	Gefekend:	Fase:
08-10-2014	BH	DO
Schaal:	Maten in:	Formaat:
1:2.500	m	A3

Looije AgroTechnics

Looije Agro Technics bv Stelvenseweg 11, 4921 PL Made, Nederland
T +31 (0)162 684 336 F +31 (0)162 687 322 info@lat.nl www.lat.nl

© Zonder toestemming van Looije Agro Technics bv, is het ongeoorloofd deze tekening of delen daarvan over te nemen, te verspreiden of te gebruiken.