
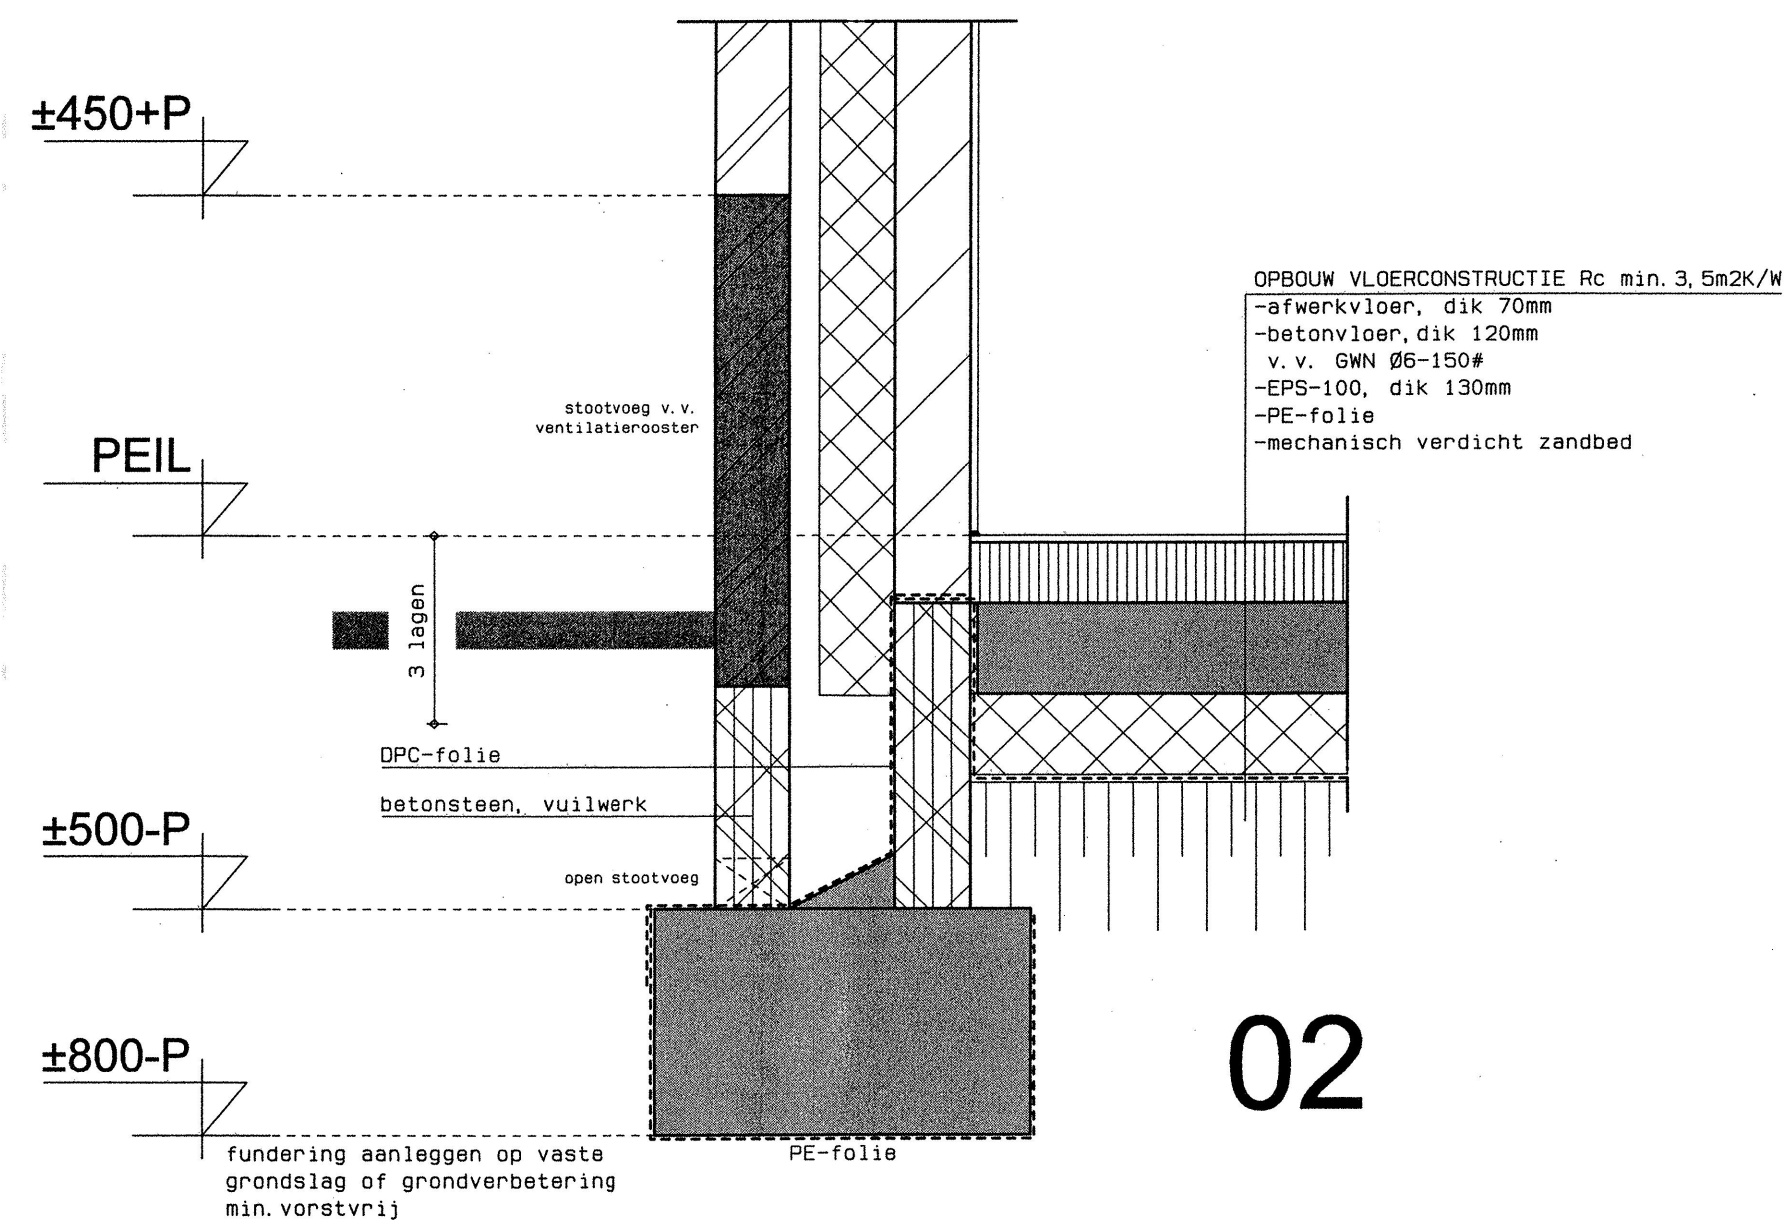


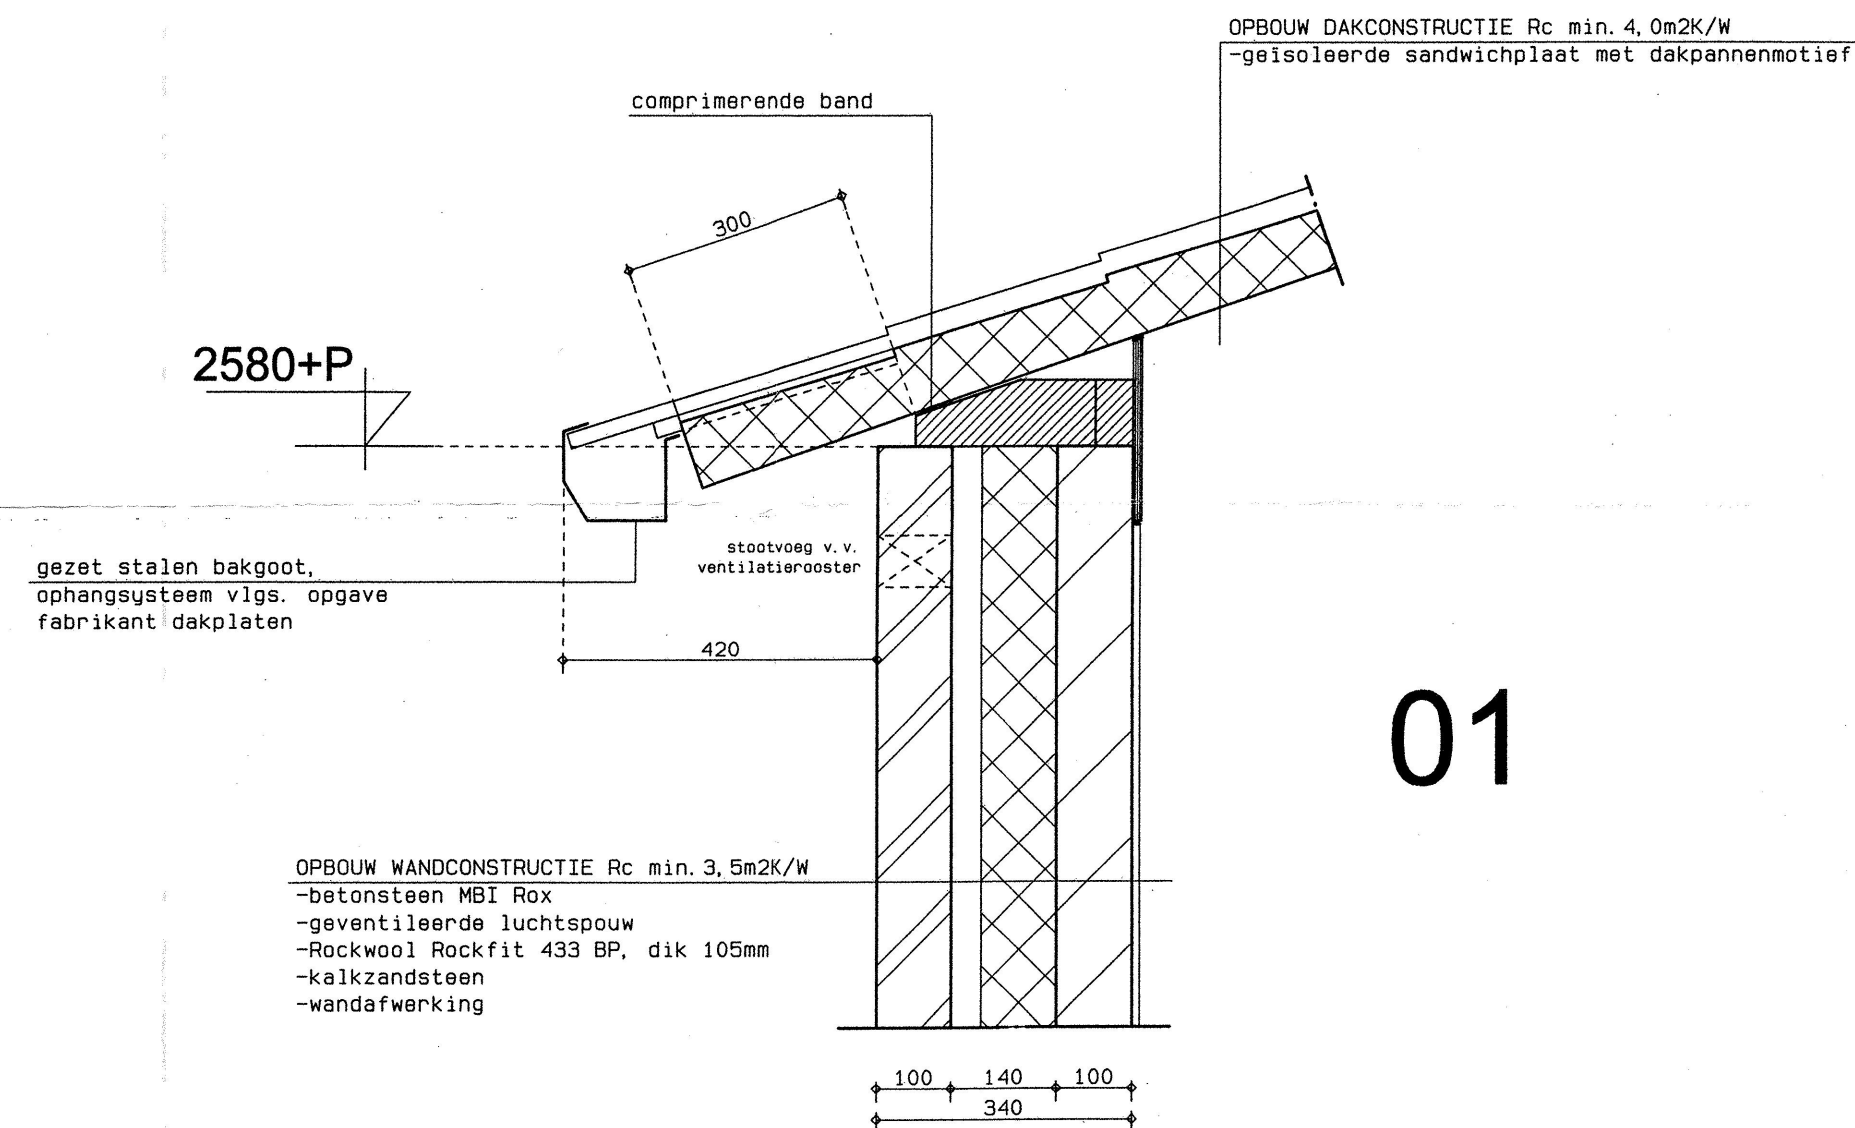

Voor RENVOOI zie tekeningnr. DO-01

Funderings, staal-, latei- balk- en kapconstructies
vlg. berekening en tekening constructeur

ALLE MAATVOERINGEN IN HET WERK TE CONTROLEREN

NOVARES
ARCHITECTEN

project: Vervangende nieuwbouw sanitairgebouw
Camping de Spaendershorst te Esbeek

onderdeel: OMGEVINGSVERGUNNING ACTIVITEIT BOUWEN
details

opdrachtgever: Camping De Spaendershorst
Spaaneindsestraat 12, 5085 NN Esbeek.

projectnr: 12-743
tekening: DO-02
datum: 12-02-2014
formaat: A2
schaal: 1:10
getekend: EF

Behoort bij besluit van/namens
B&W van Alphen-Chaam

Zaaknummer: Z13.00211

Mij bekend,
Hoofd afdeling Publiekszaken

[Handwritten signature]

Poststuknummer: 201408418