


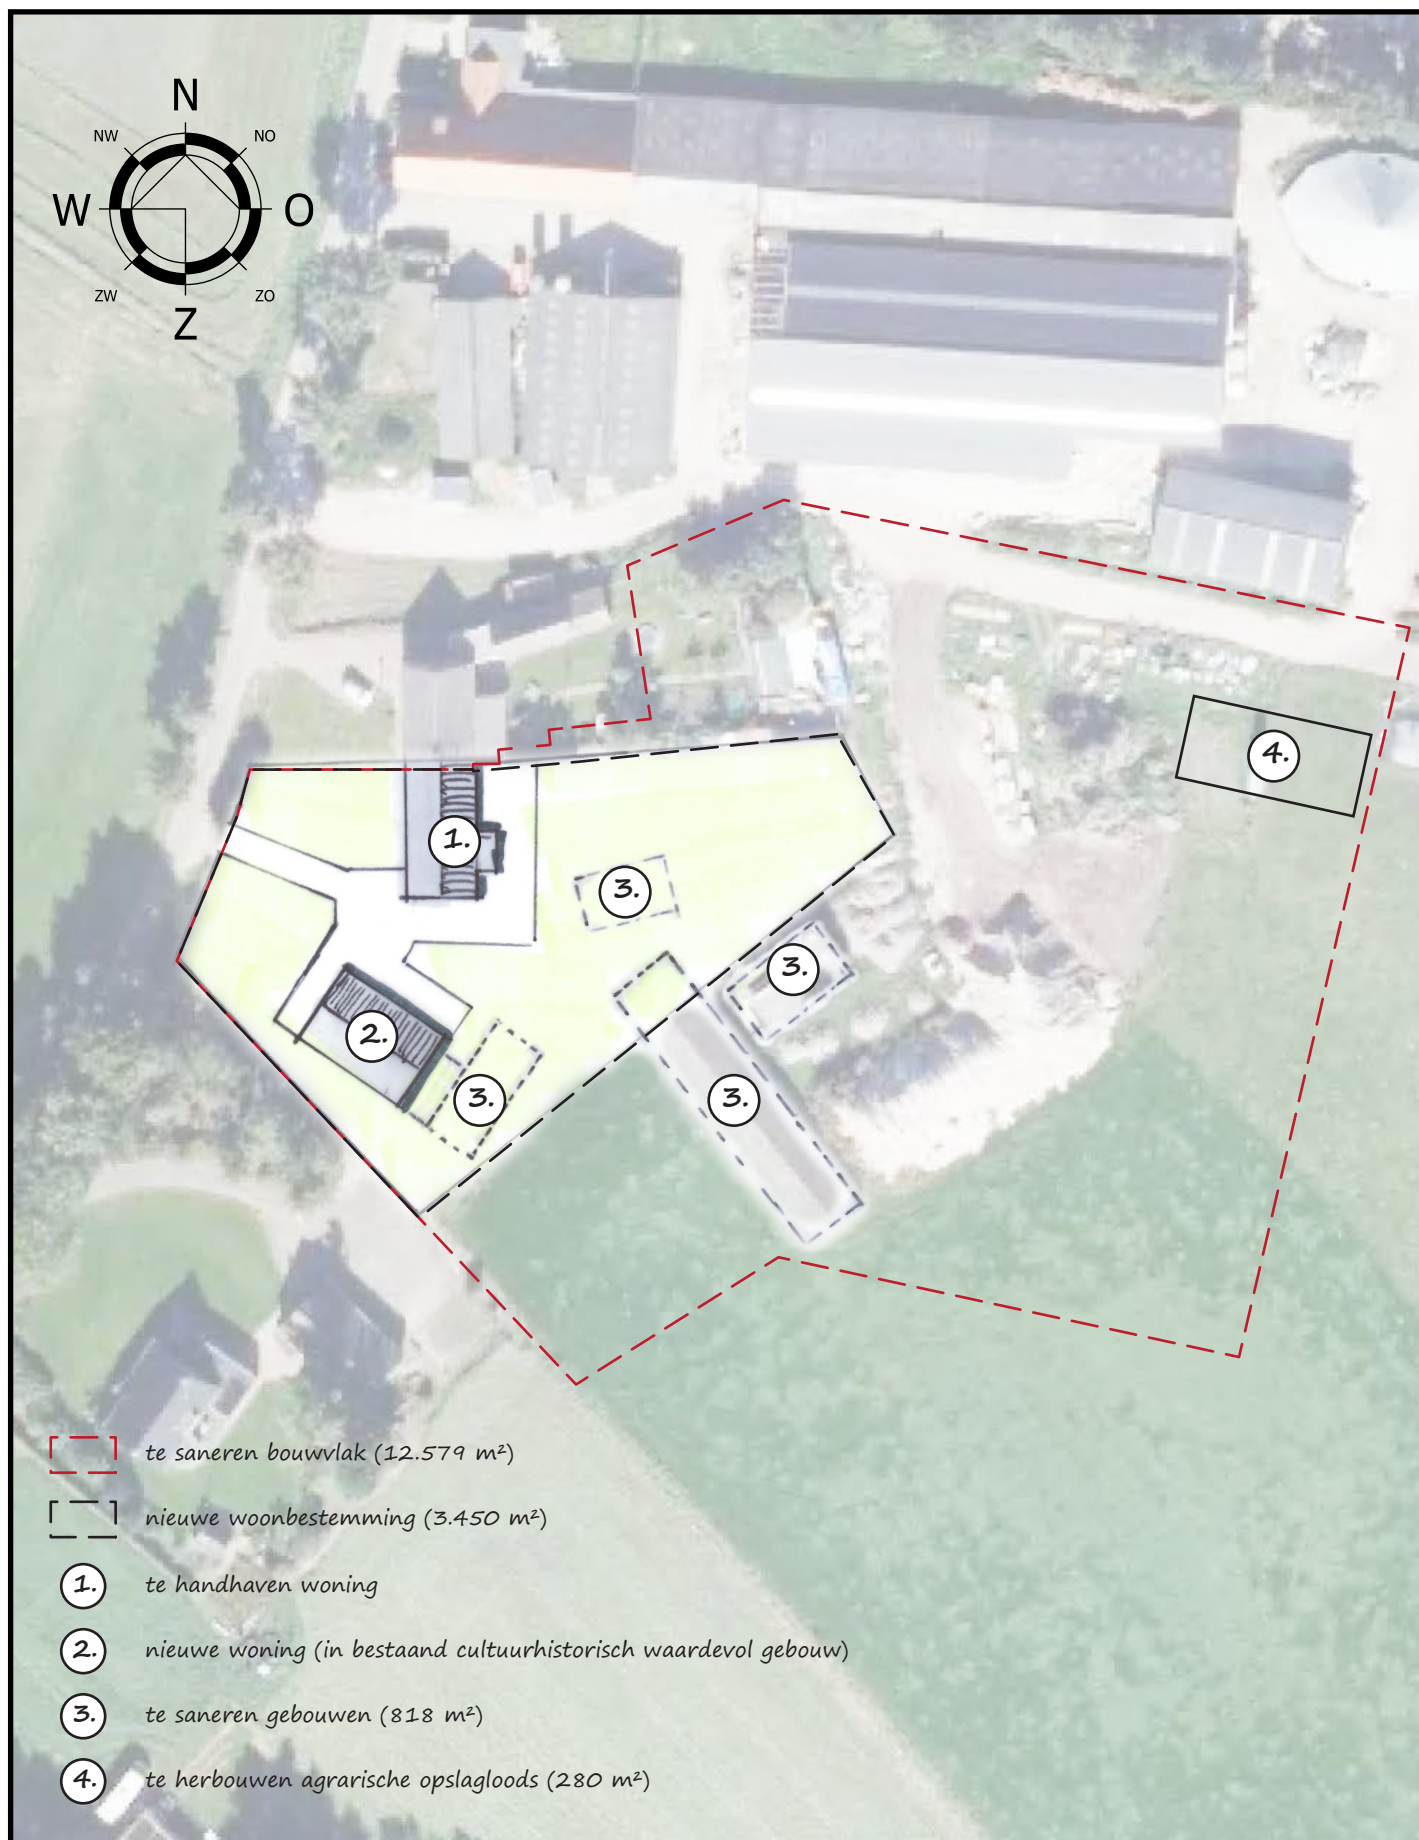

SITUATIETEKENING AADIJK 17 LUYKSGESTEL

Opgesteld door: F.C.A. van den Borne
 Datum: 23-01-2017 / gewijzigd 07-01-2019
 Schaal: 1 : 1000
 Project: 16197-002



Dorpsstraat 54
 5113 TE Ulicoten
 T 013 519 94 58

Postel 8
 5711 ET Someren
 T 0493 745 015

F 013 519 97 27
 E info@ontwerp-planologie.nl
 I www.ontwerp-planologie.nl