


LIR de Kempen, cat II

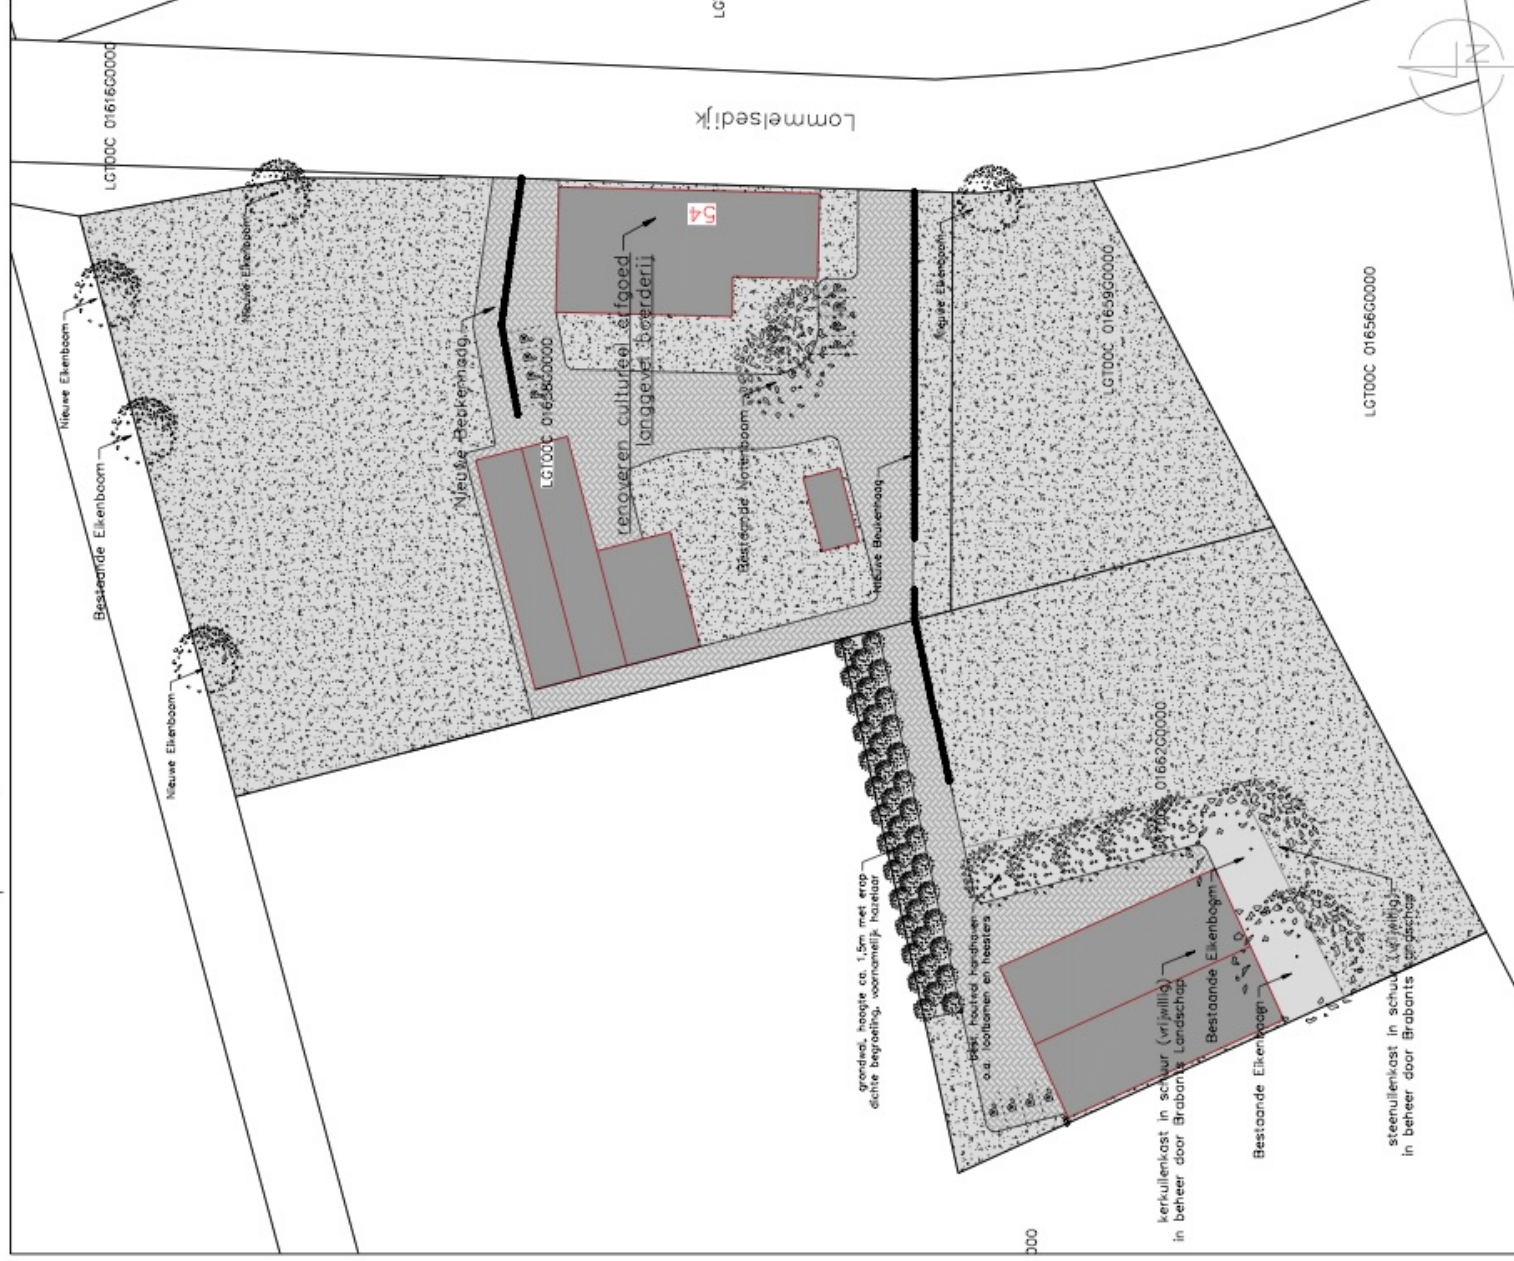

Lommelsedijk 54, Luyksgestel

Wijziging bestemmingsplan, landschap. inpassing

datum 25-06-18 get. JG

wijz. A 24-10-18 formaatA3

wijz. B schaal 1:500

wijz. C