



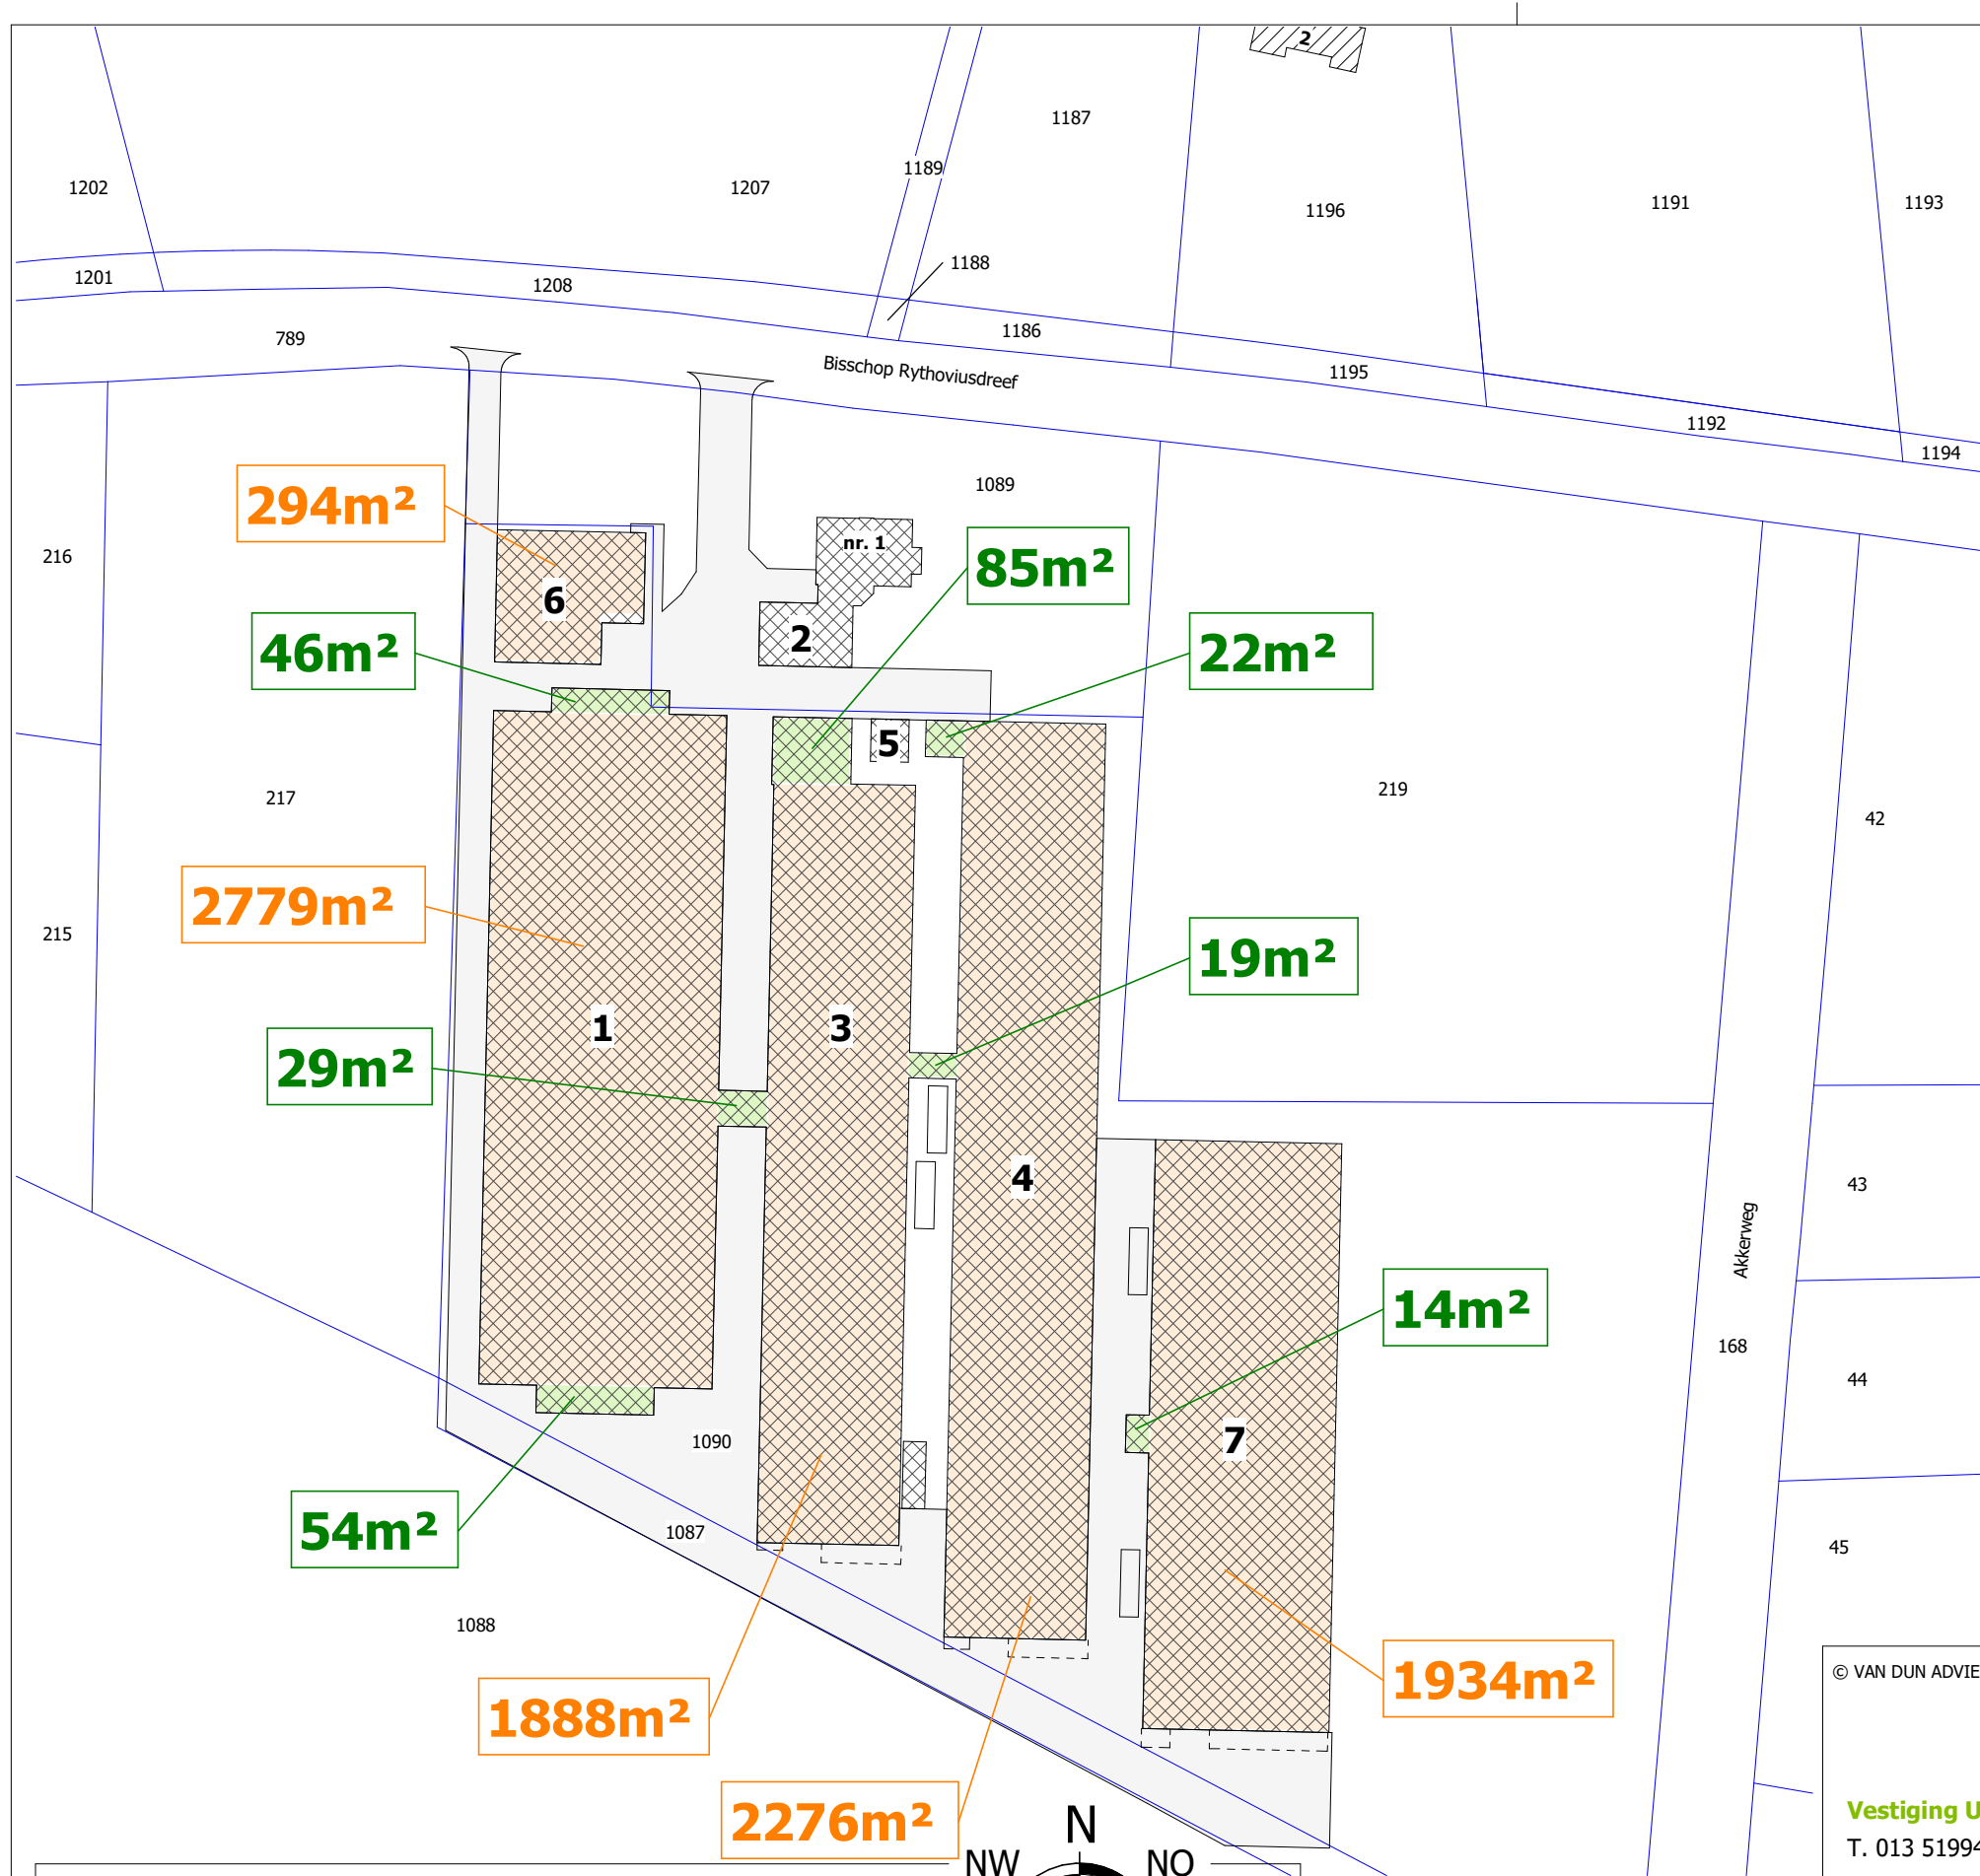

SITUATIE

Gemeente: Riethoven
Sectie/nummer(s): D / 1087+1089+1090
Schaal: 1:1000

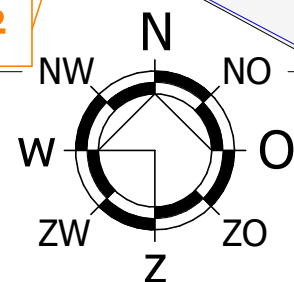

© VAN DUN ADVIES BV



Vestiging Ulicoten
T. 013 5199458

Vestiging Someren
T. 0493 745015

info@vandunadvies.nl
www.vandunadvies.nl

PROJECTNUMMER
96519-B028
TEKENING
Situatietekening

ONDERWERP
Agrarisch bedrijf aan de Bisschop Rjthoviusdreef 1 te Riethoven

TEKENAAR
RM
SCHAAL
1:1000
BLAD
S1-01

DATUM
25-03-2020
WIJZIGINGEN

1^e
2^e
3^e