



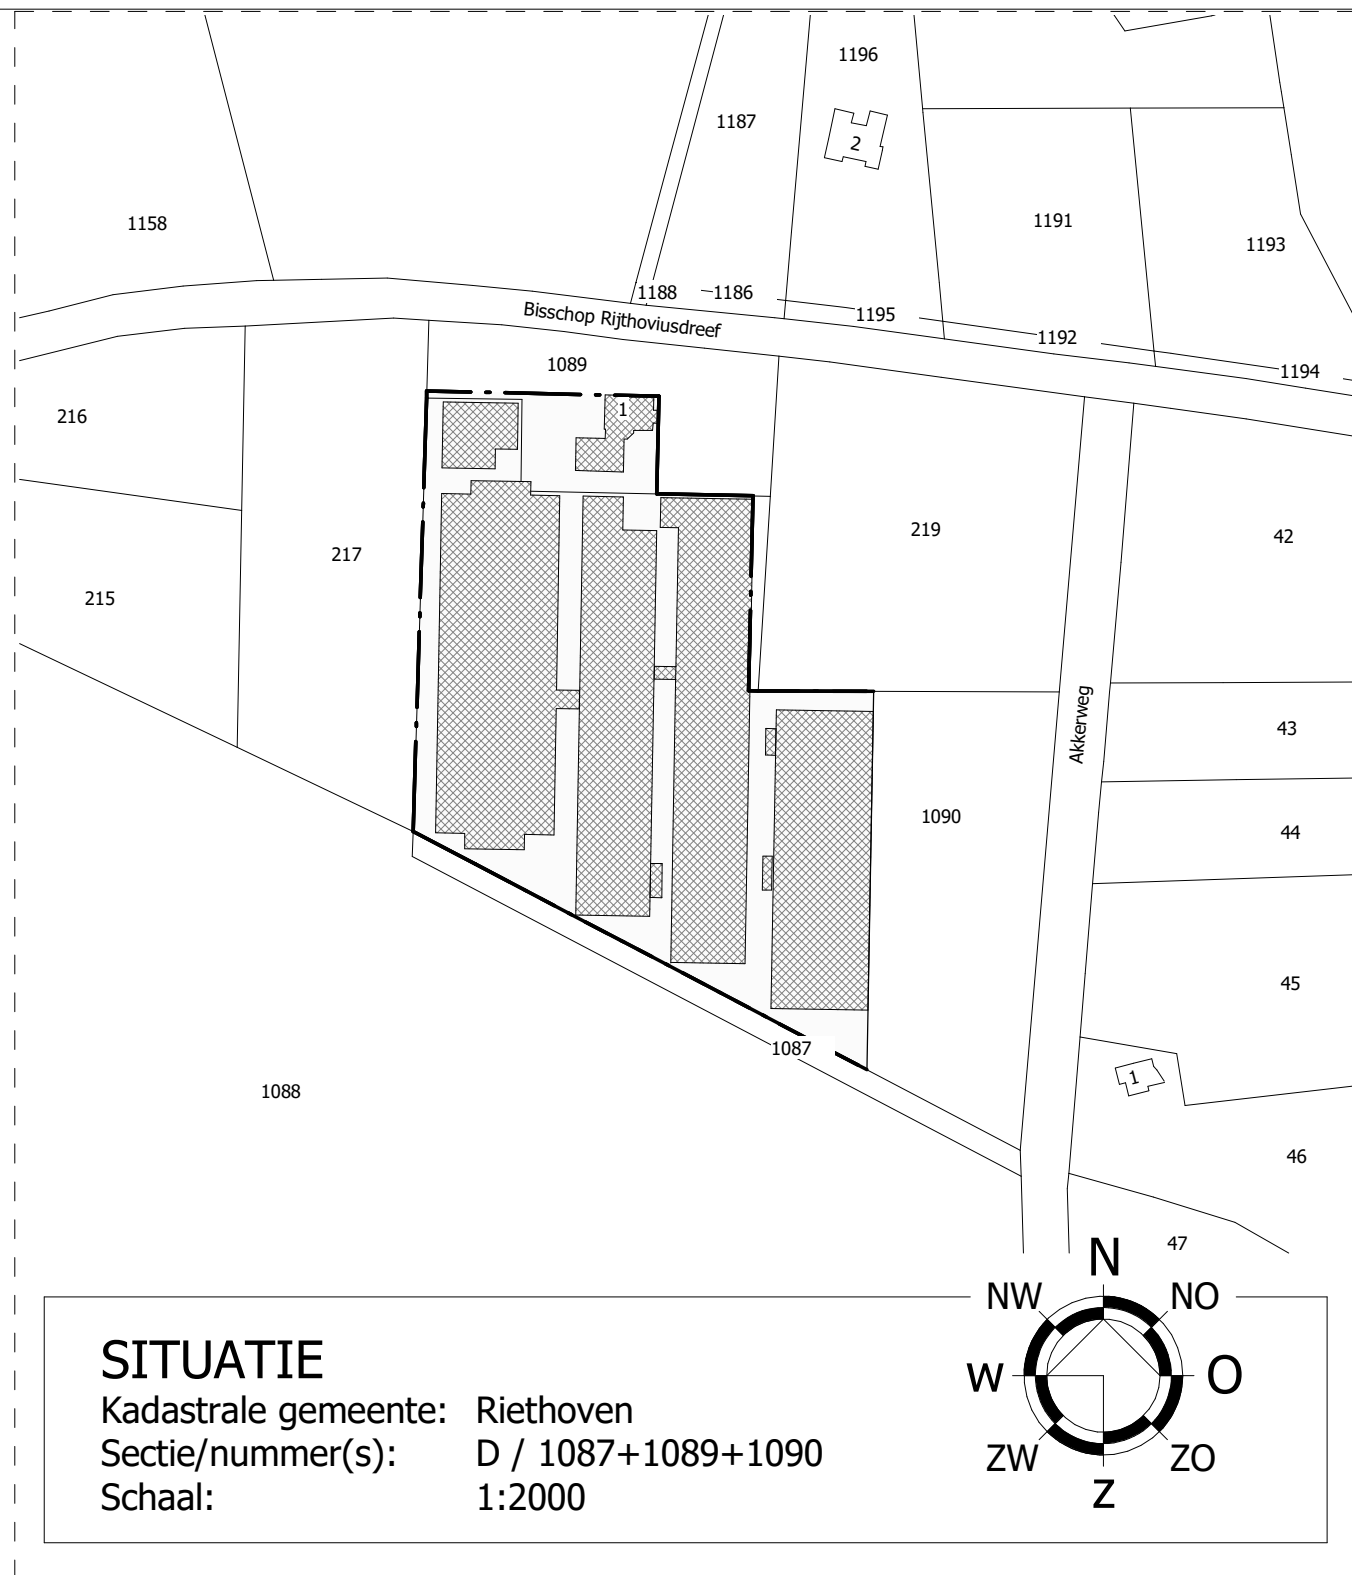

Bestaand bouwvlak 1.42.86 Ha

Legenda

- = Grens van het bouwvlak
- = Bestaande bebouwing
- = Nieuwe bebouwing

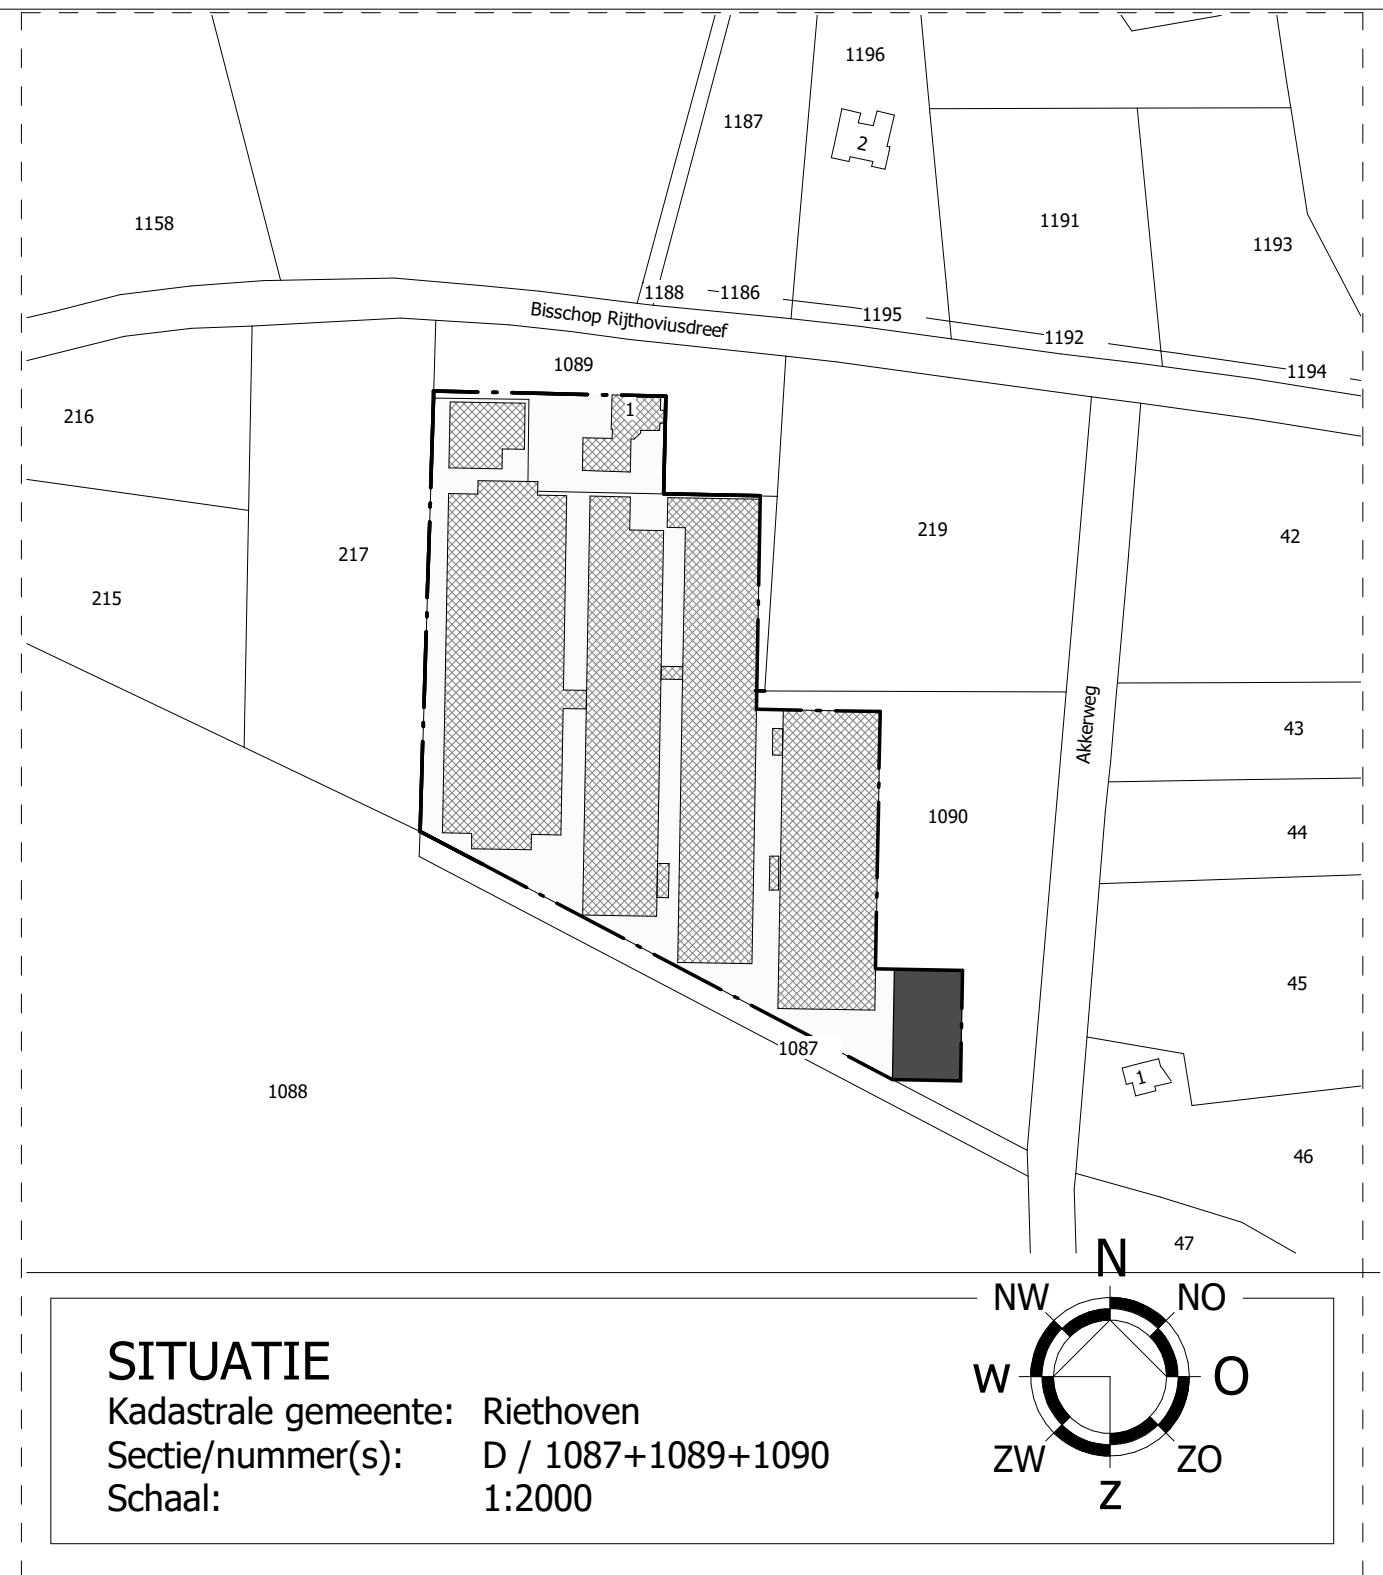

Gewenst bouwvlak 1.50.00 Ha

© VAN DUN ADVIES BV



Vestiging Ulicoten
T. 013 5199458

Vestiging Someren
T. 0493 745015

info@vandunadvies.nl
www.vandunadvies.nl

OPDRACHTGEVER
Mts. Habraken

PROJECTNUMMER
96519-032

TEKENING
Bouwvlak

ONDERWERP
Situatie aan de Bisschop Rijthoviusdreef 1 Riethoven

TEKENAAR
RM

SCHAAL
1:2000

BLAD
1-01

DATUM
03-12-2018

WIJZIGINGEN

1^e

2^e

3^e