


situatie bestaande opstallen

1 : 500

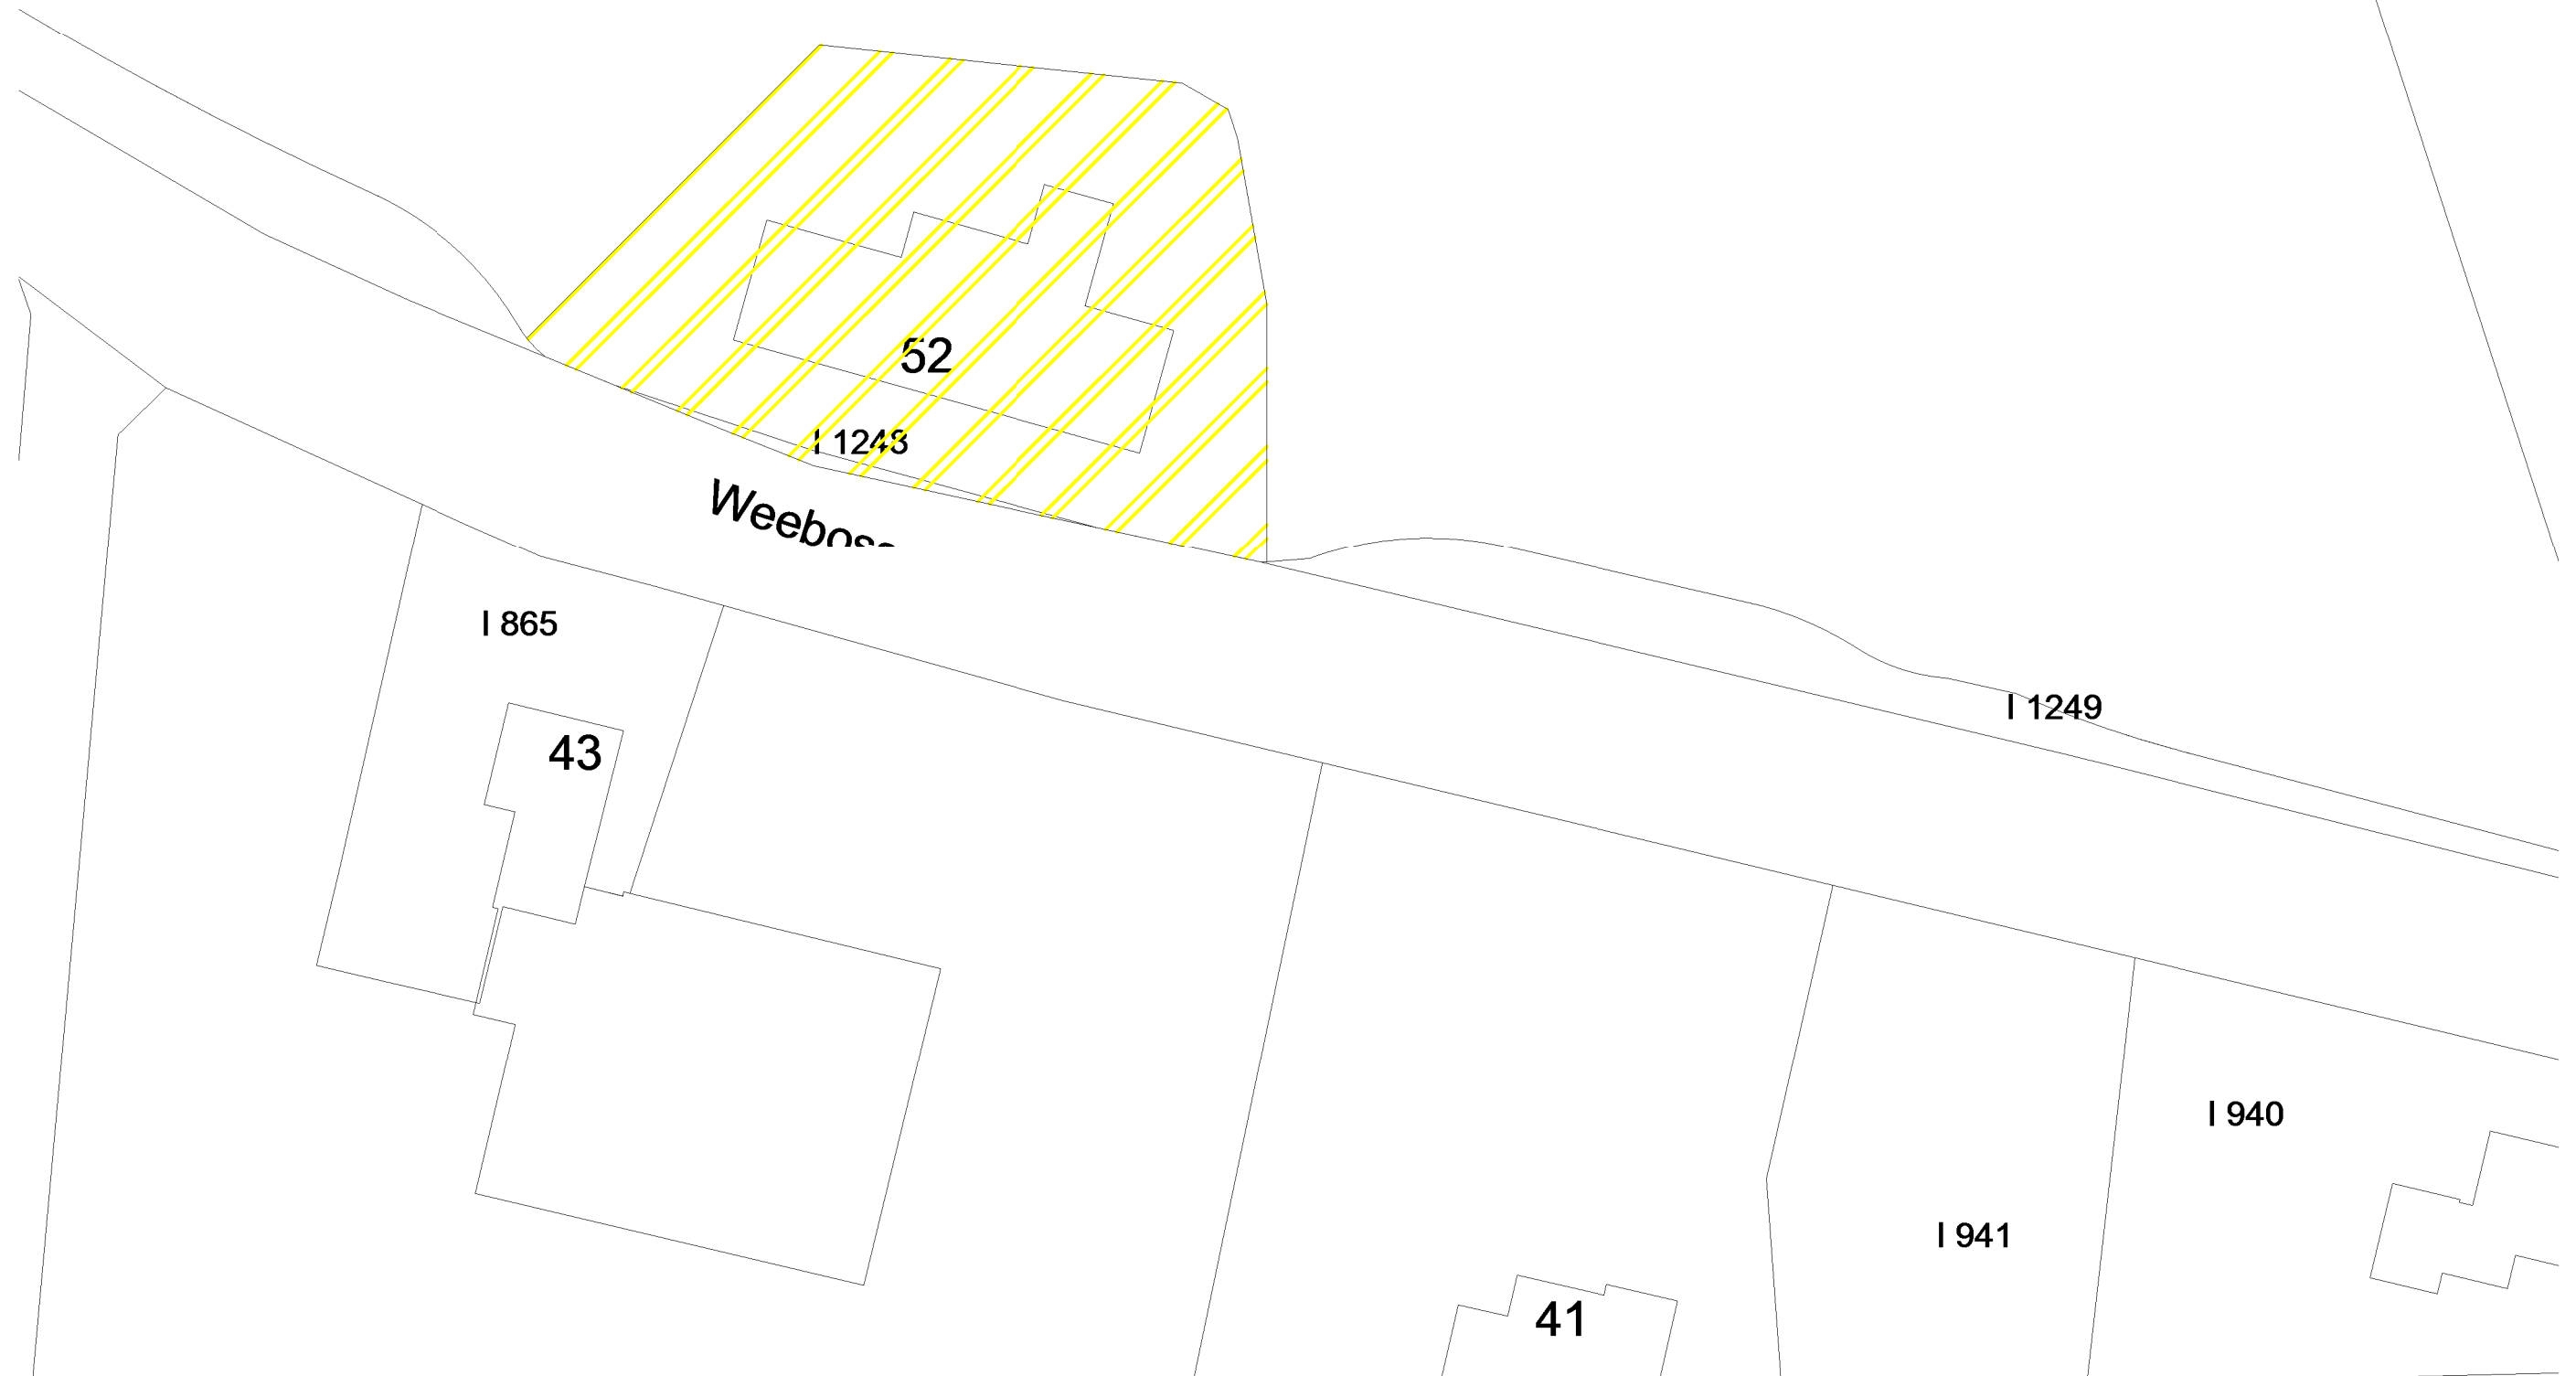

blad: 1001

datum: 1-10-2015

schaal: 1 : 500

Situatie 1 bestaande opstallen

Situatie 1 bestaande opstallen

