



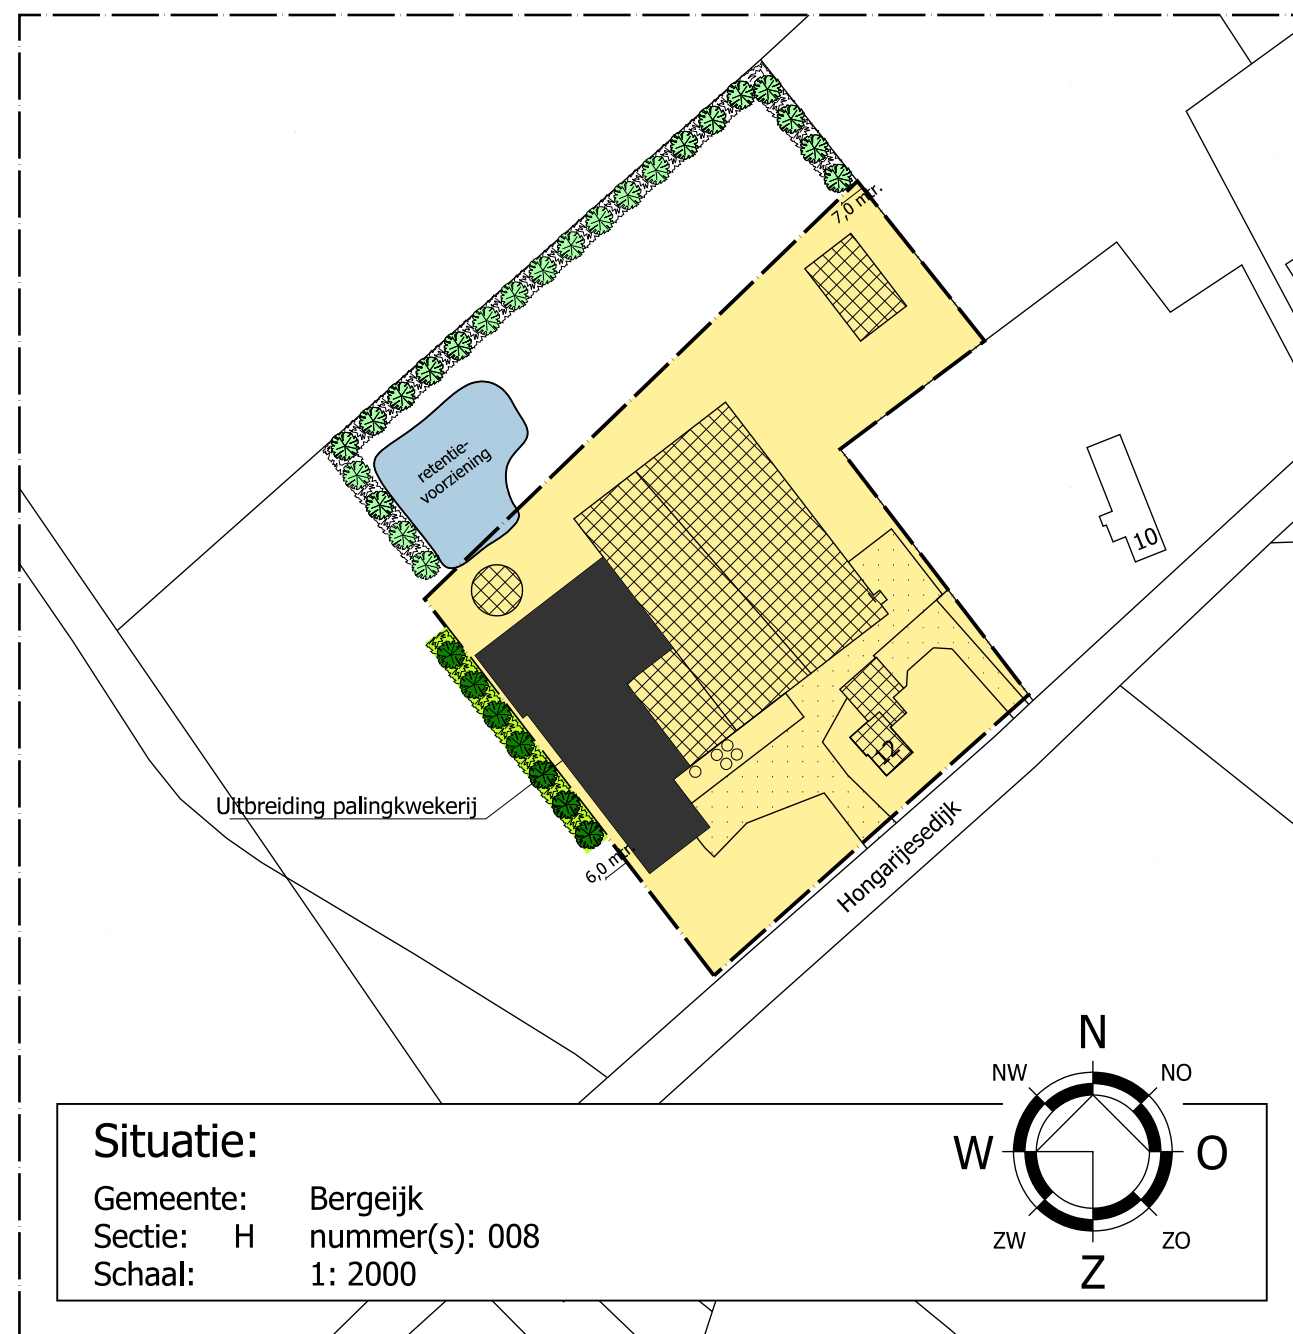

- Situatie:**
- Gemeente: Bergeijk
Sectie: H nummer(s): 008
Schaal: 1: 2000
- Legenda:**
- bouwvlak
 - bestaande bebouwing
 - nieuwe bebouwing
 - bestaande houtwal naalddhout gem. 7,0 mtr. breed
 - nieuw aan te planten houtwal gem. 6,0 mtr. breed



GROENSTROOK CA. 6 m.
- bovenaanzicht nieuwe houtwal -

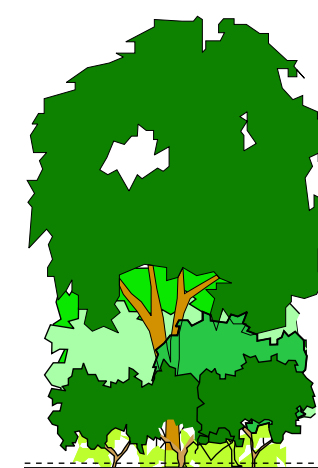

LAAG B = 1 rijig
LAAG A = 3 rijig
GROENSTROOK CA. 6 m.
- principe doorsnede nieuwe houtwal -

SAMENSTELLING NIEUWE HOUTWAL

				hoogte
laag A (3-rijig): hart-op-hart 1,5 mtr.				
10%	viburnum opulus	gelderse roos	ca. 4 mtr.	
10%	corylus avellana	hazelaar	ca. 5 mtr.	
10%	amelanchier canadensis	krent	max. 6 mtr.	
10%	cornus alba	kornoelje	ca. 3 mtr.	
laag B (1-rijig): hart-op-hart 10,0 mtr.				
30%	betula pendula	berk	ca. 12 mtr.	
30%	alnus glutinosa	zwarte els	ca. 12 mtr.	


Exacte samenstelling afstemmen met bestaande houtwal

©
VAN DUN ADVIES BV

IN OPDRACHT VAN
Nijvis BV
Postbus 7
6500 AA Nijmegen
TELEFOON 06 - 53 23 58 13

TEKENING | Landschappelijke inpassingsplan

ONDERWERP | Agrarisch bedrijf aan de Hongarijesedijk 12 te Bergeijk

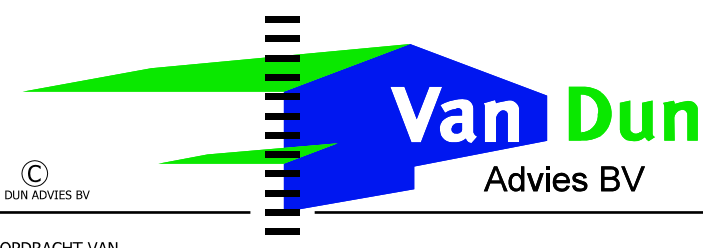

Dorpsstraat 54
Tel.: (013) 519 94 58
Fax: (013) 519 97 27

5113 TE ULICOTEN
www.vandunadvies.nl
info@vandunadvies.nl

PROJECT	12187-013	WIJZIGINGEN	
TEKENAAR	PJ	1 ^e	.
SCHAAL	1:200/2000	2 ^e	.
BLAD	1-01	3 ^e	.
DATUM	30-05-2013	4 ^e	.