




NIEUWE SITUATIE:

VOORGEVEL

Gevel
reconstrueren

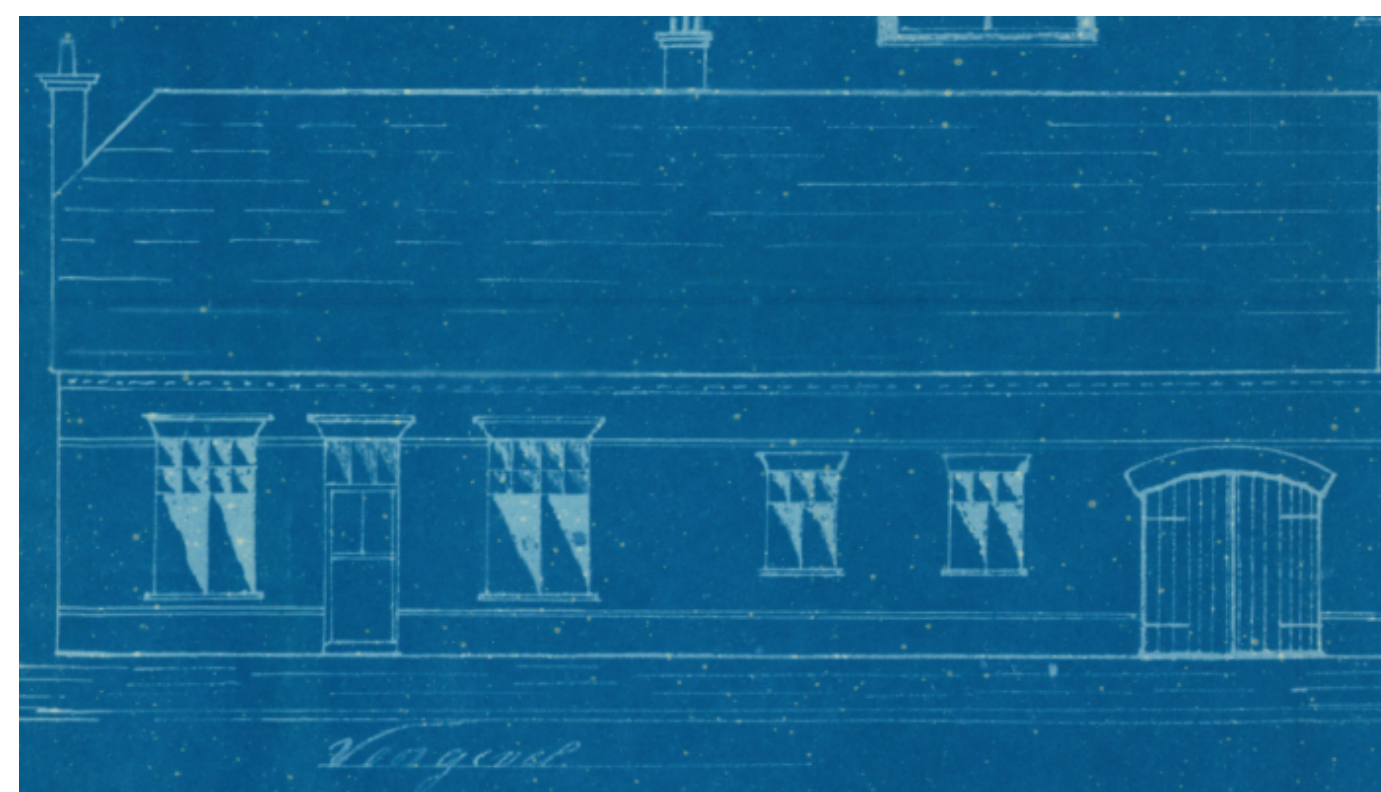

Bouwvergunning
1928



RECHTER GEVEL

"hooiluk"
zolder


nieuwe staldeur
opening t.b.v. daglicht

kozijnen
achter metselwerk


raam refereert naar
verwijderen raam varkenskot
(zie pag.10 / fig.11 van
cult. hist. onderbouwing)




ACHTERGEVEL

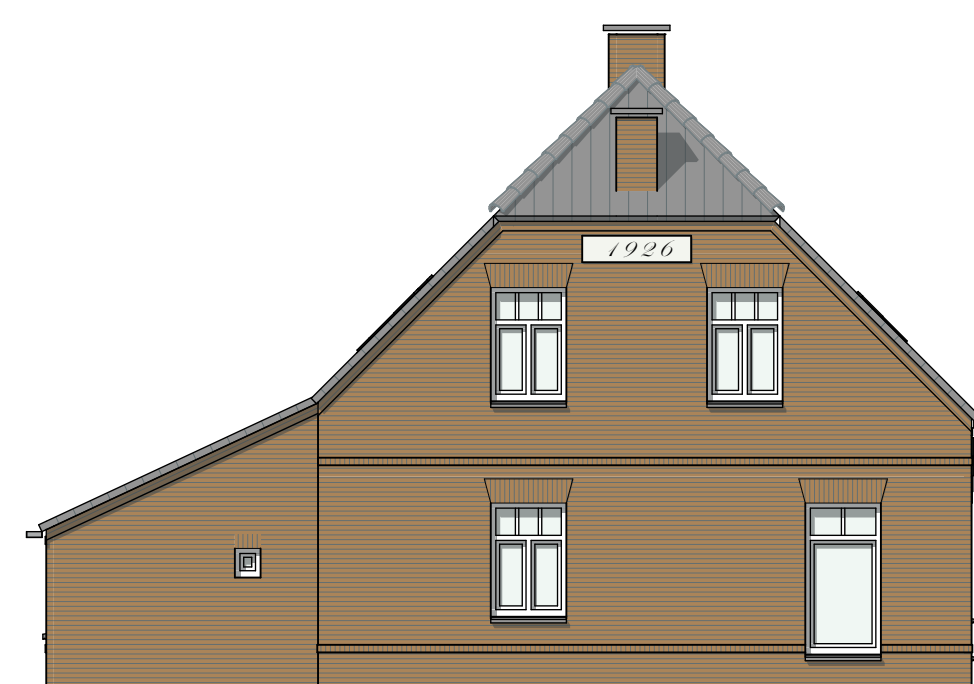


LINKER GEVEL

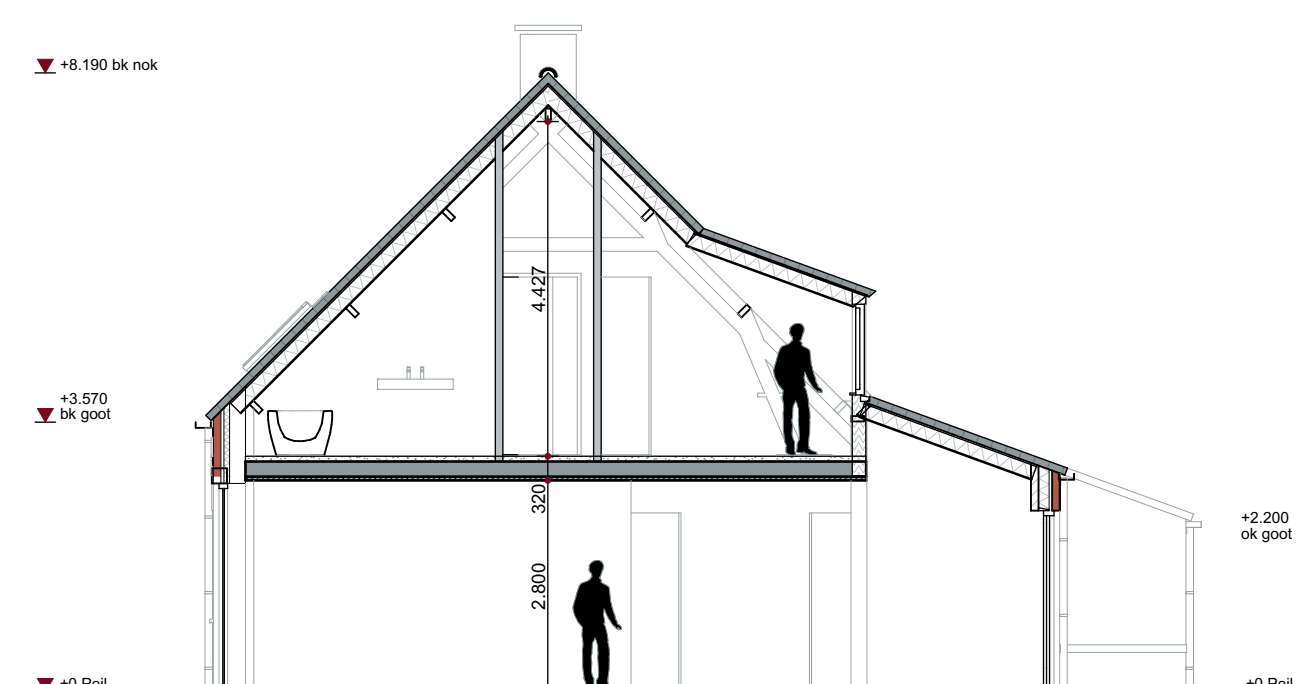

DOORSNEDE

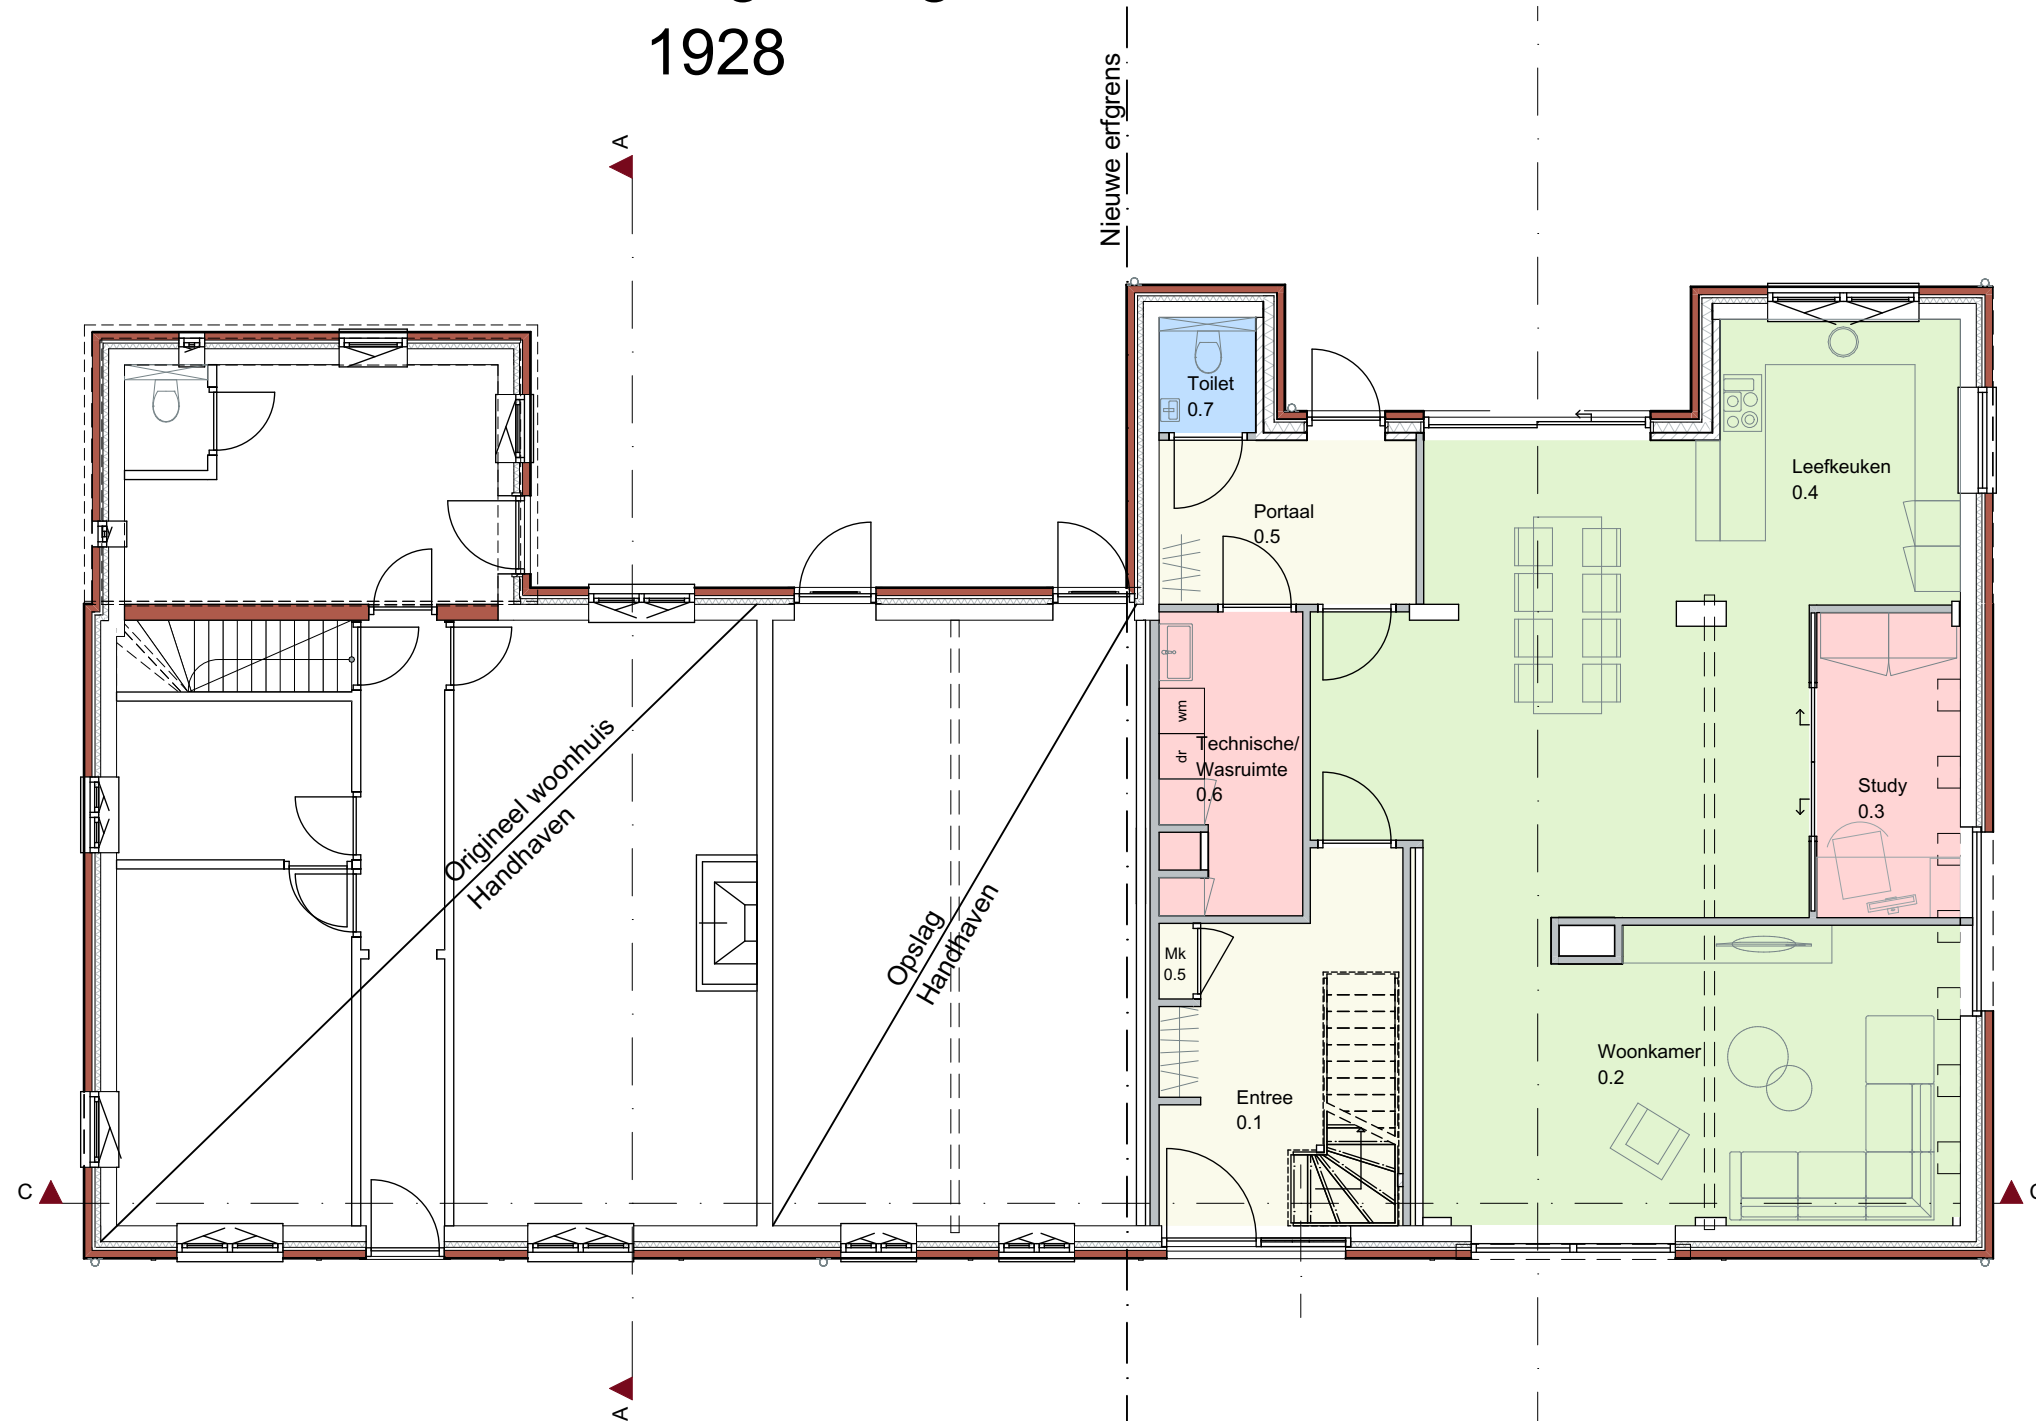

BEGANE GROND

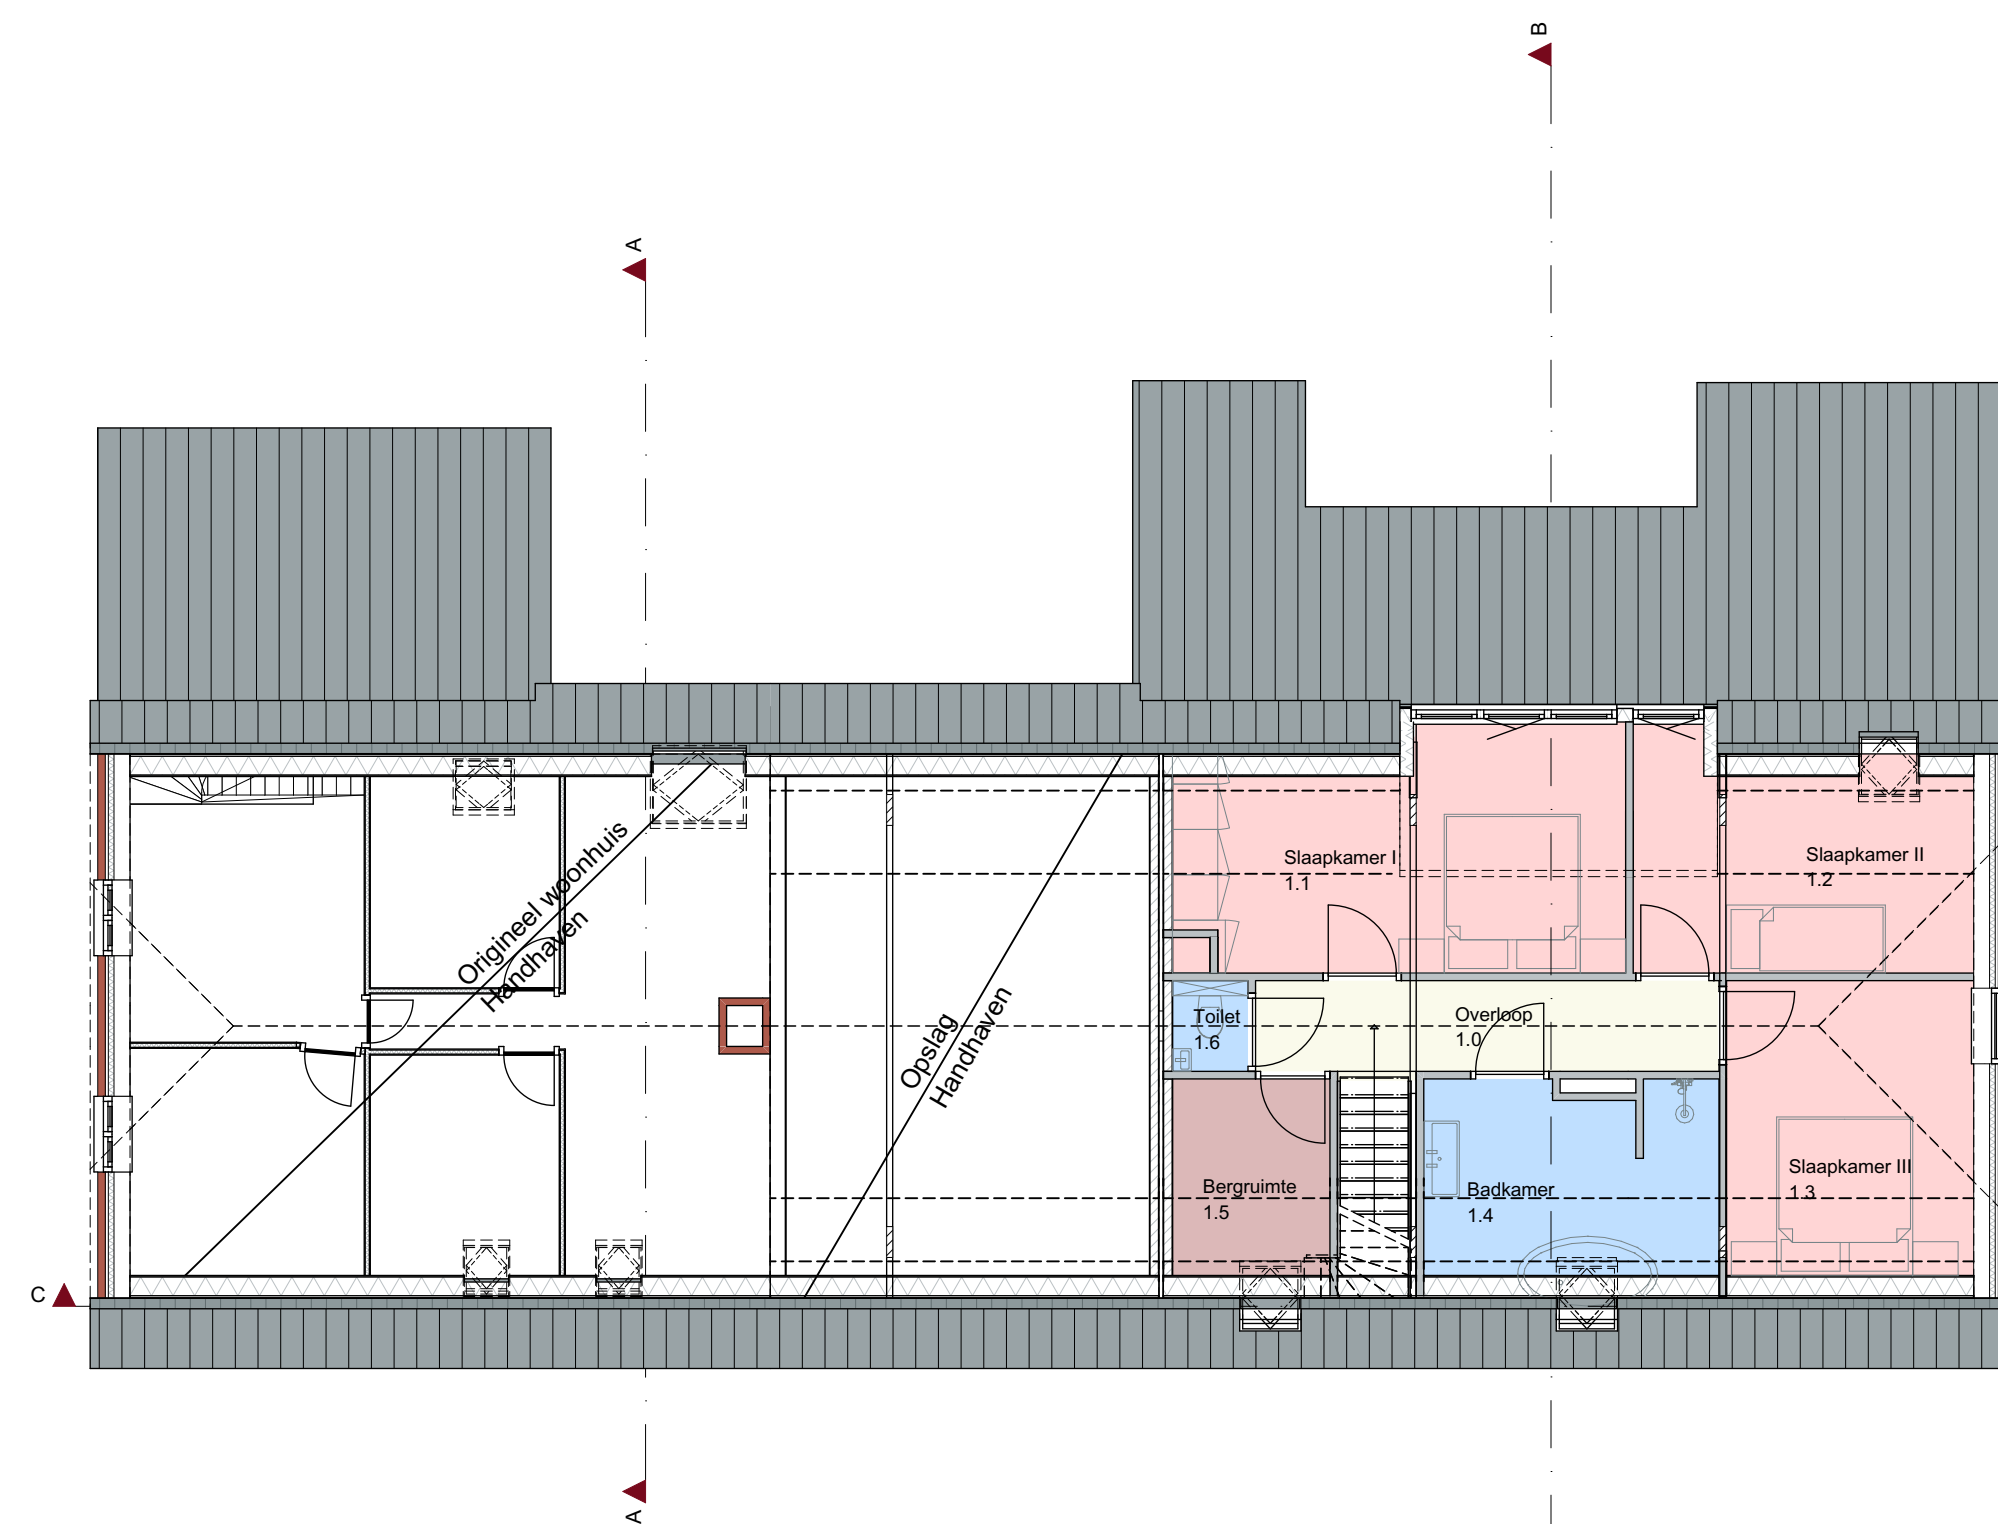

VERDIEPING



SITUATIE



Gebr. Ansems
Splitsing Breestraat Hoogeloon

Voorlopig ontwerp

tekenaar:	ir. PK	werknnummer:	V19049	tekening:	VO-01
schaal:	1:100	datum:	22-01-2021	info@keerisarchitecten.nl	
www.keerisarchitecten.nl					