
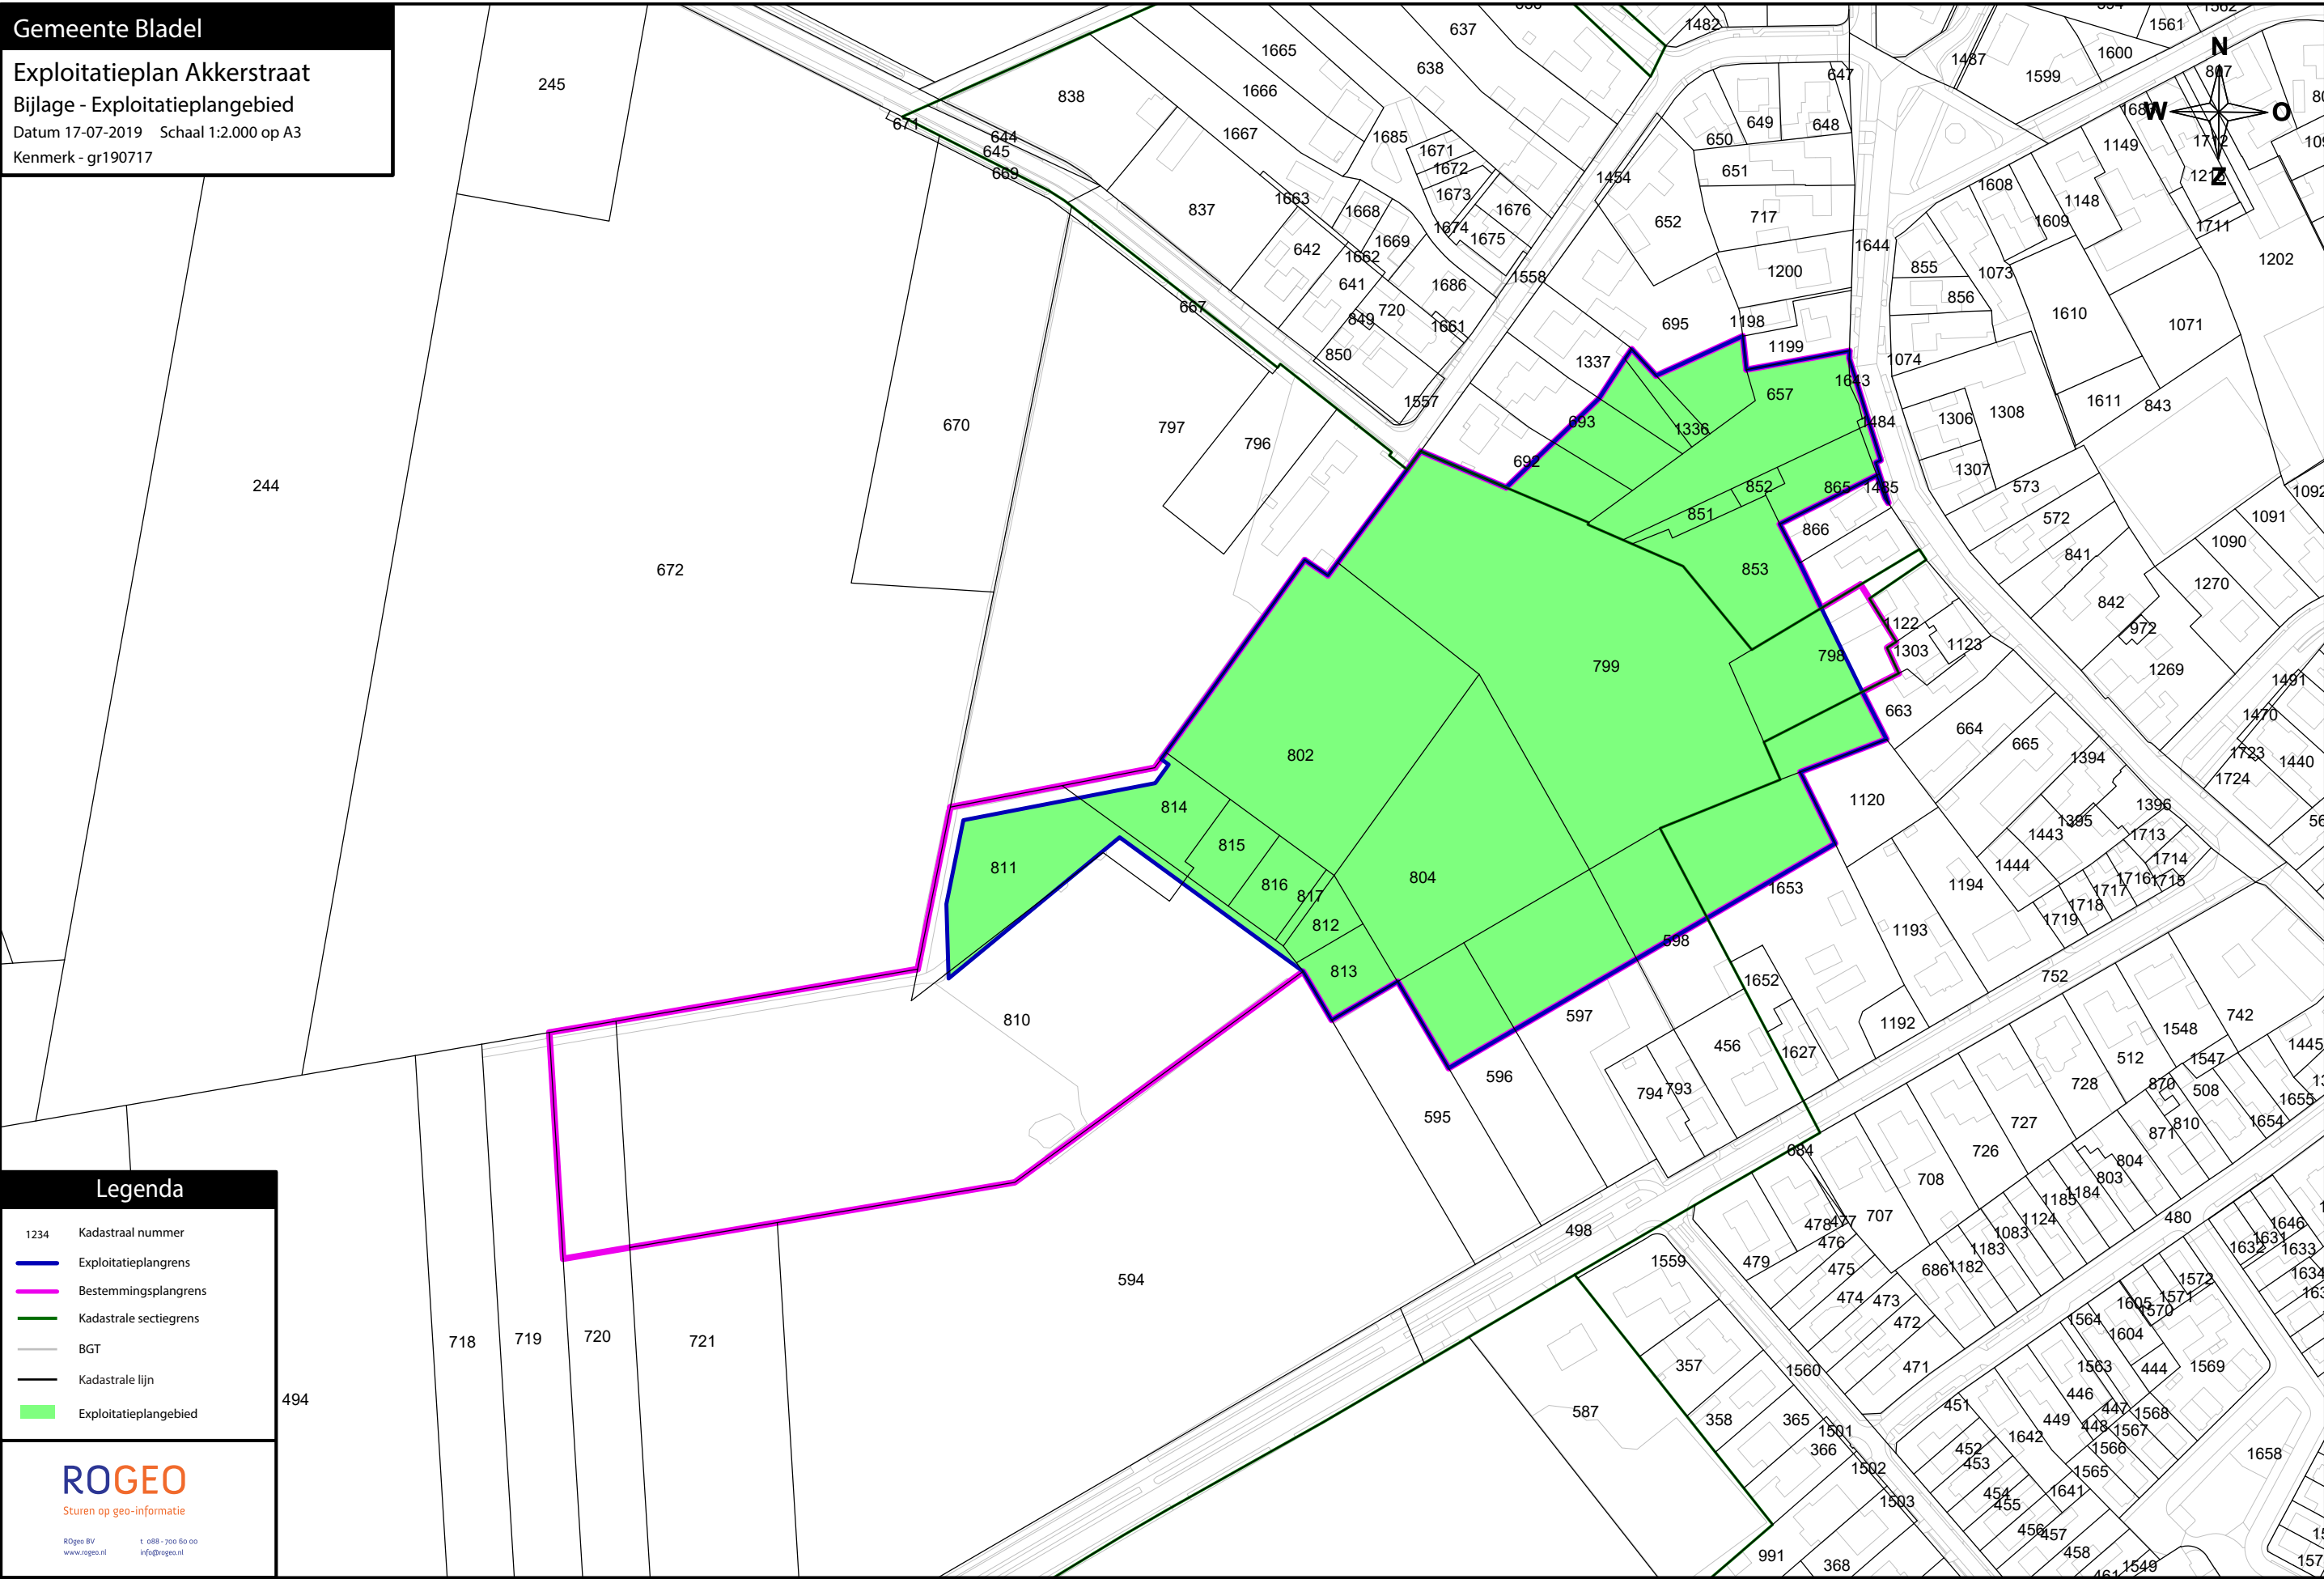


Exploitatieplan Akkerstraat

Bijlage - Exploitatieplangebied

Datum 17-07-2019 Schaal 1:2.000 op A3

Kenmerk - gr190717

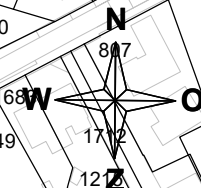

Legenda

- 1234 Kadastraal nummer
- Exploitatieplangrens
- Bestemmingsplangrens
- Kadastrale sectiegrens
- BGT
- Kadastrale lijn
- Exploitatieplangebied

ROGEO

Sturen op geo-informatie

ROGeo BV
www.roggeo.nl
t. 088 - 700 80 00
info@roggeo.nl