


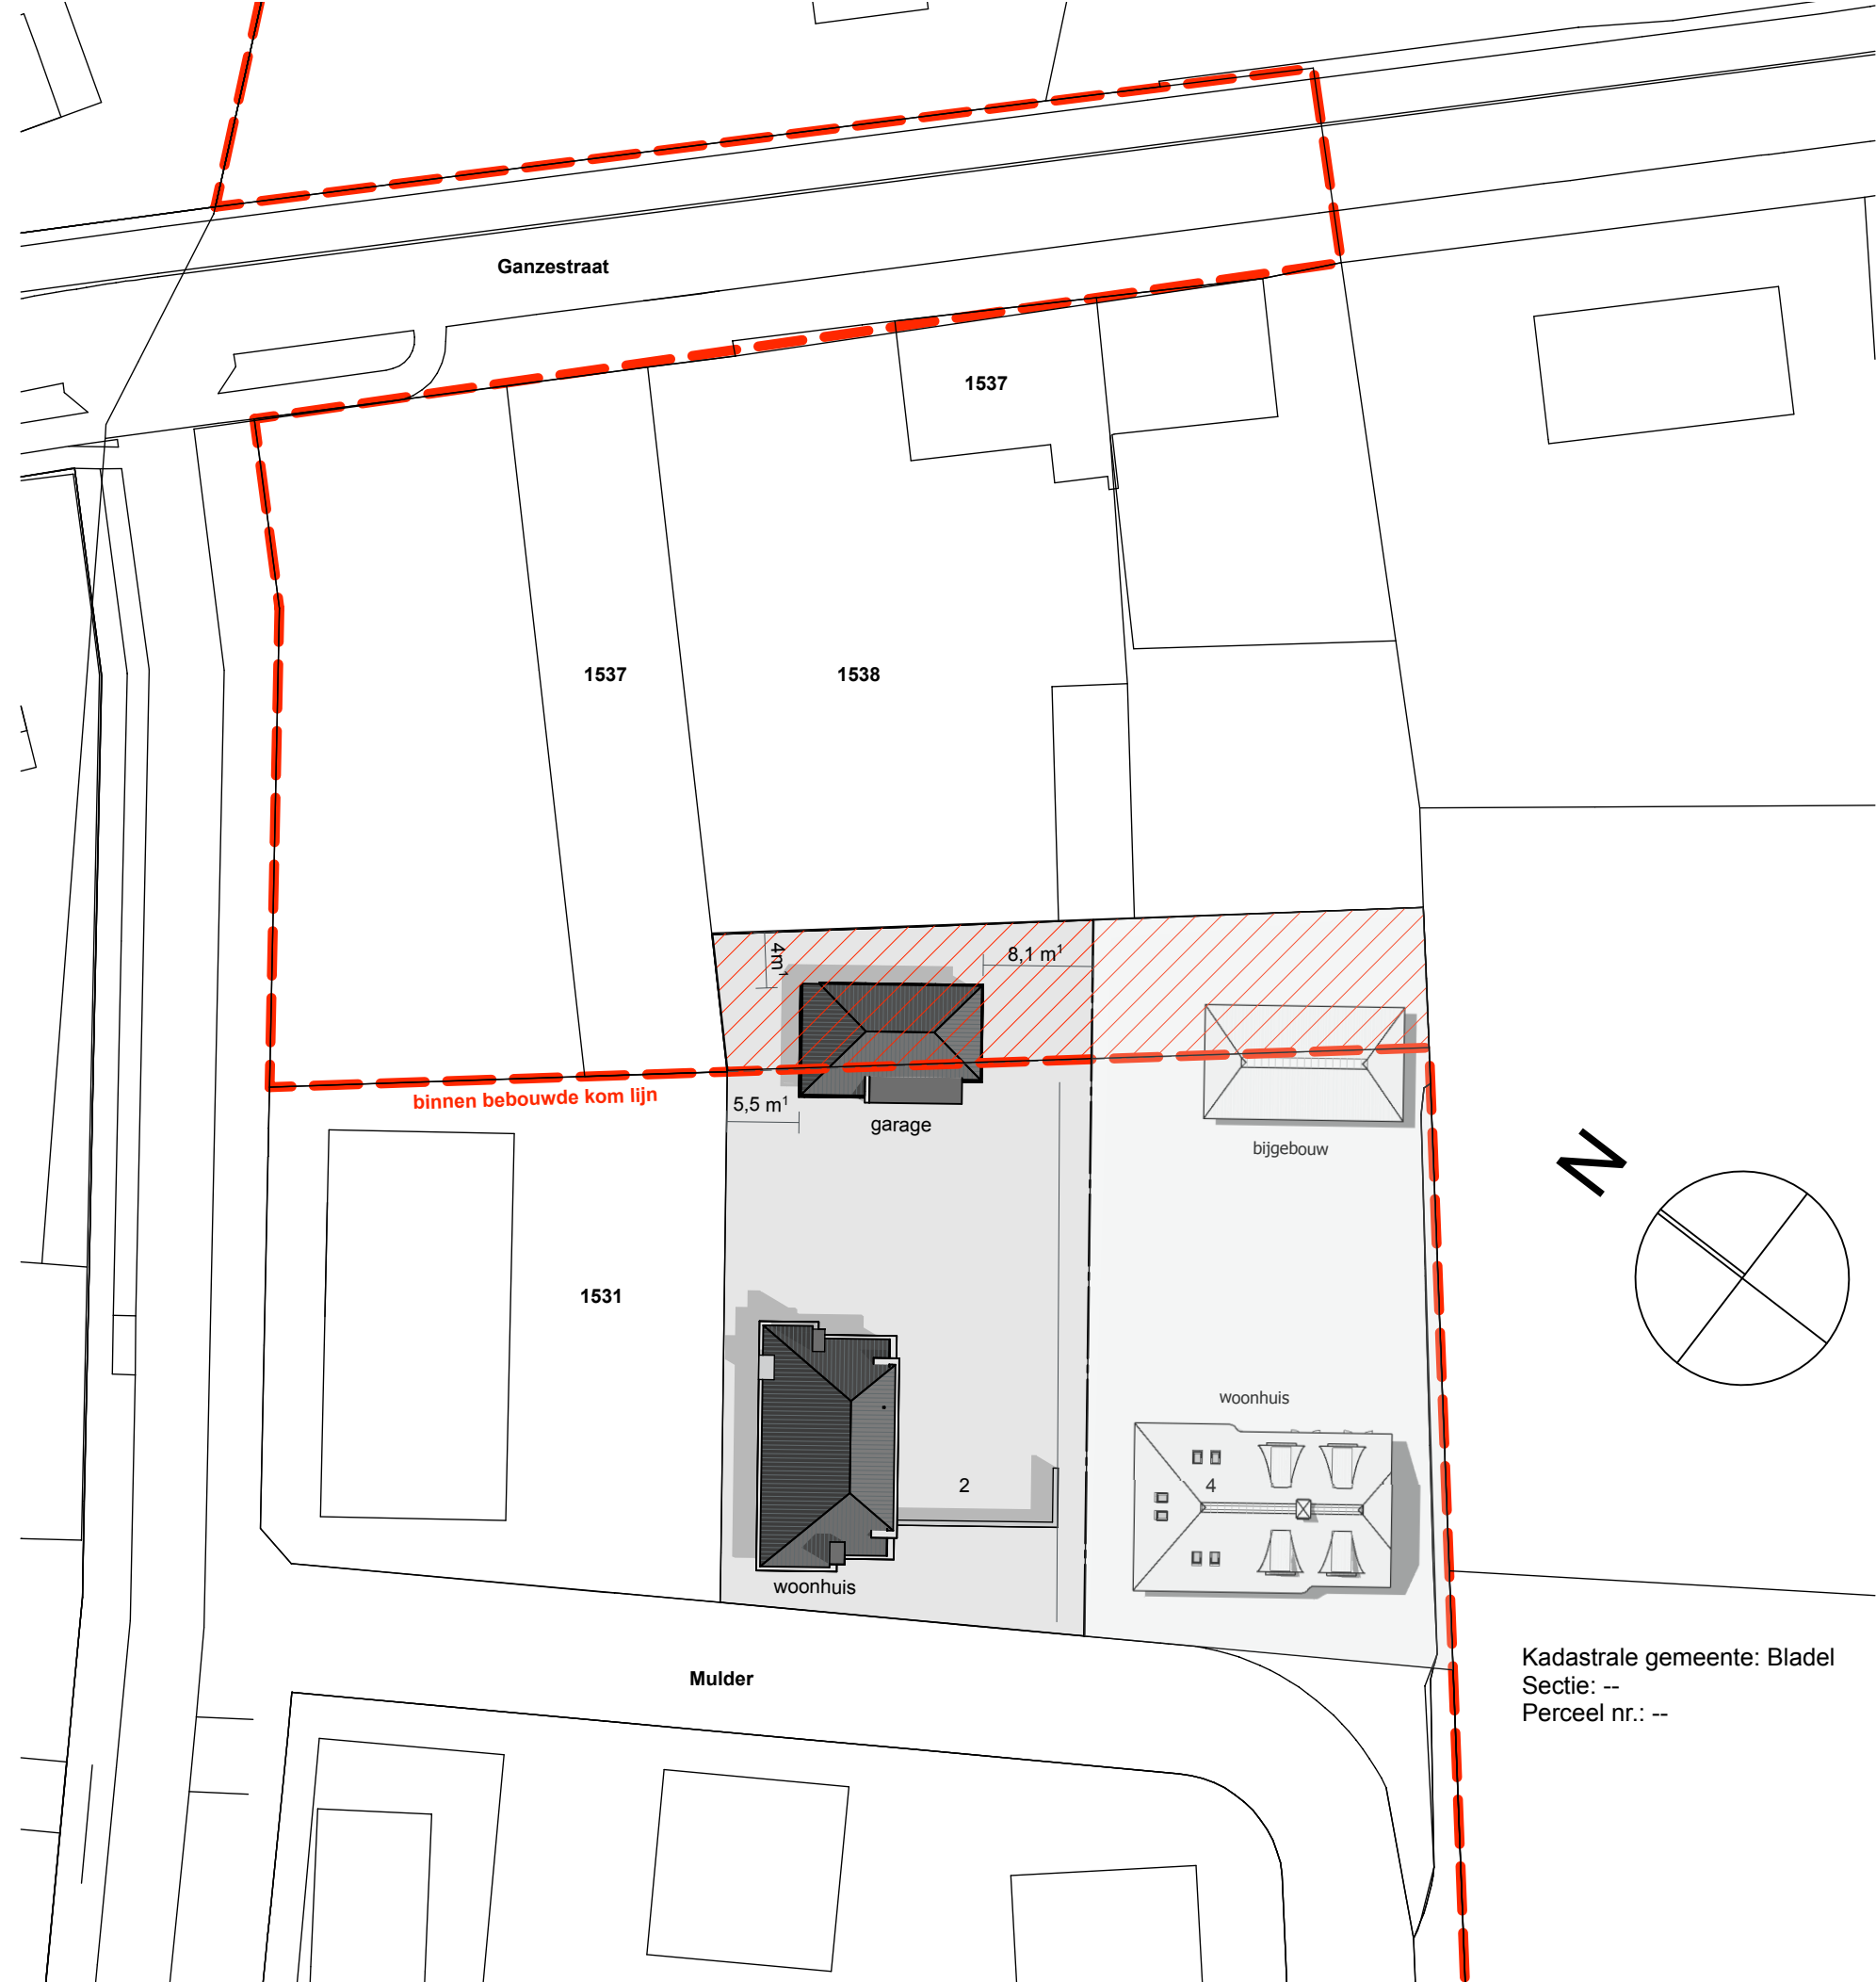

Project
Nieuwbouw Garages
Mulder 2 & 4
---- Hapert

Situatie 1:500

Datum:
02-02-2011
Gewijzigd:
--

Kadastrale gemeente: Bladel
Sectie: --
Perceel nr.: --

Situatie 1:500

VAN DER SANDE
ARCHITECTEN

doolandweg 25 5531 PL Bladel
t. 0497 383 678 f. 0497 386 288
www.vandersande-architecten.nl