


Beplantingsplan 1r Mettropsweg 2 Hoogeloon

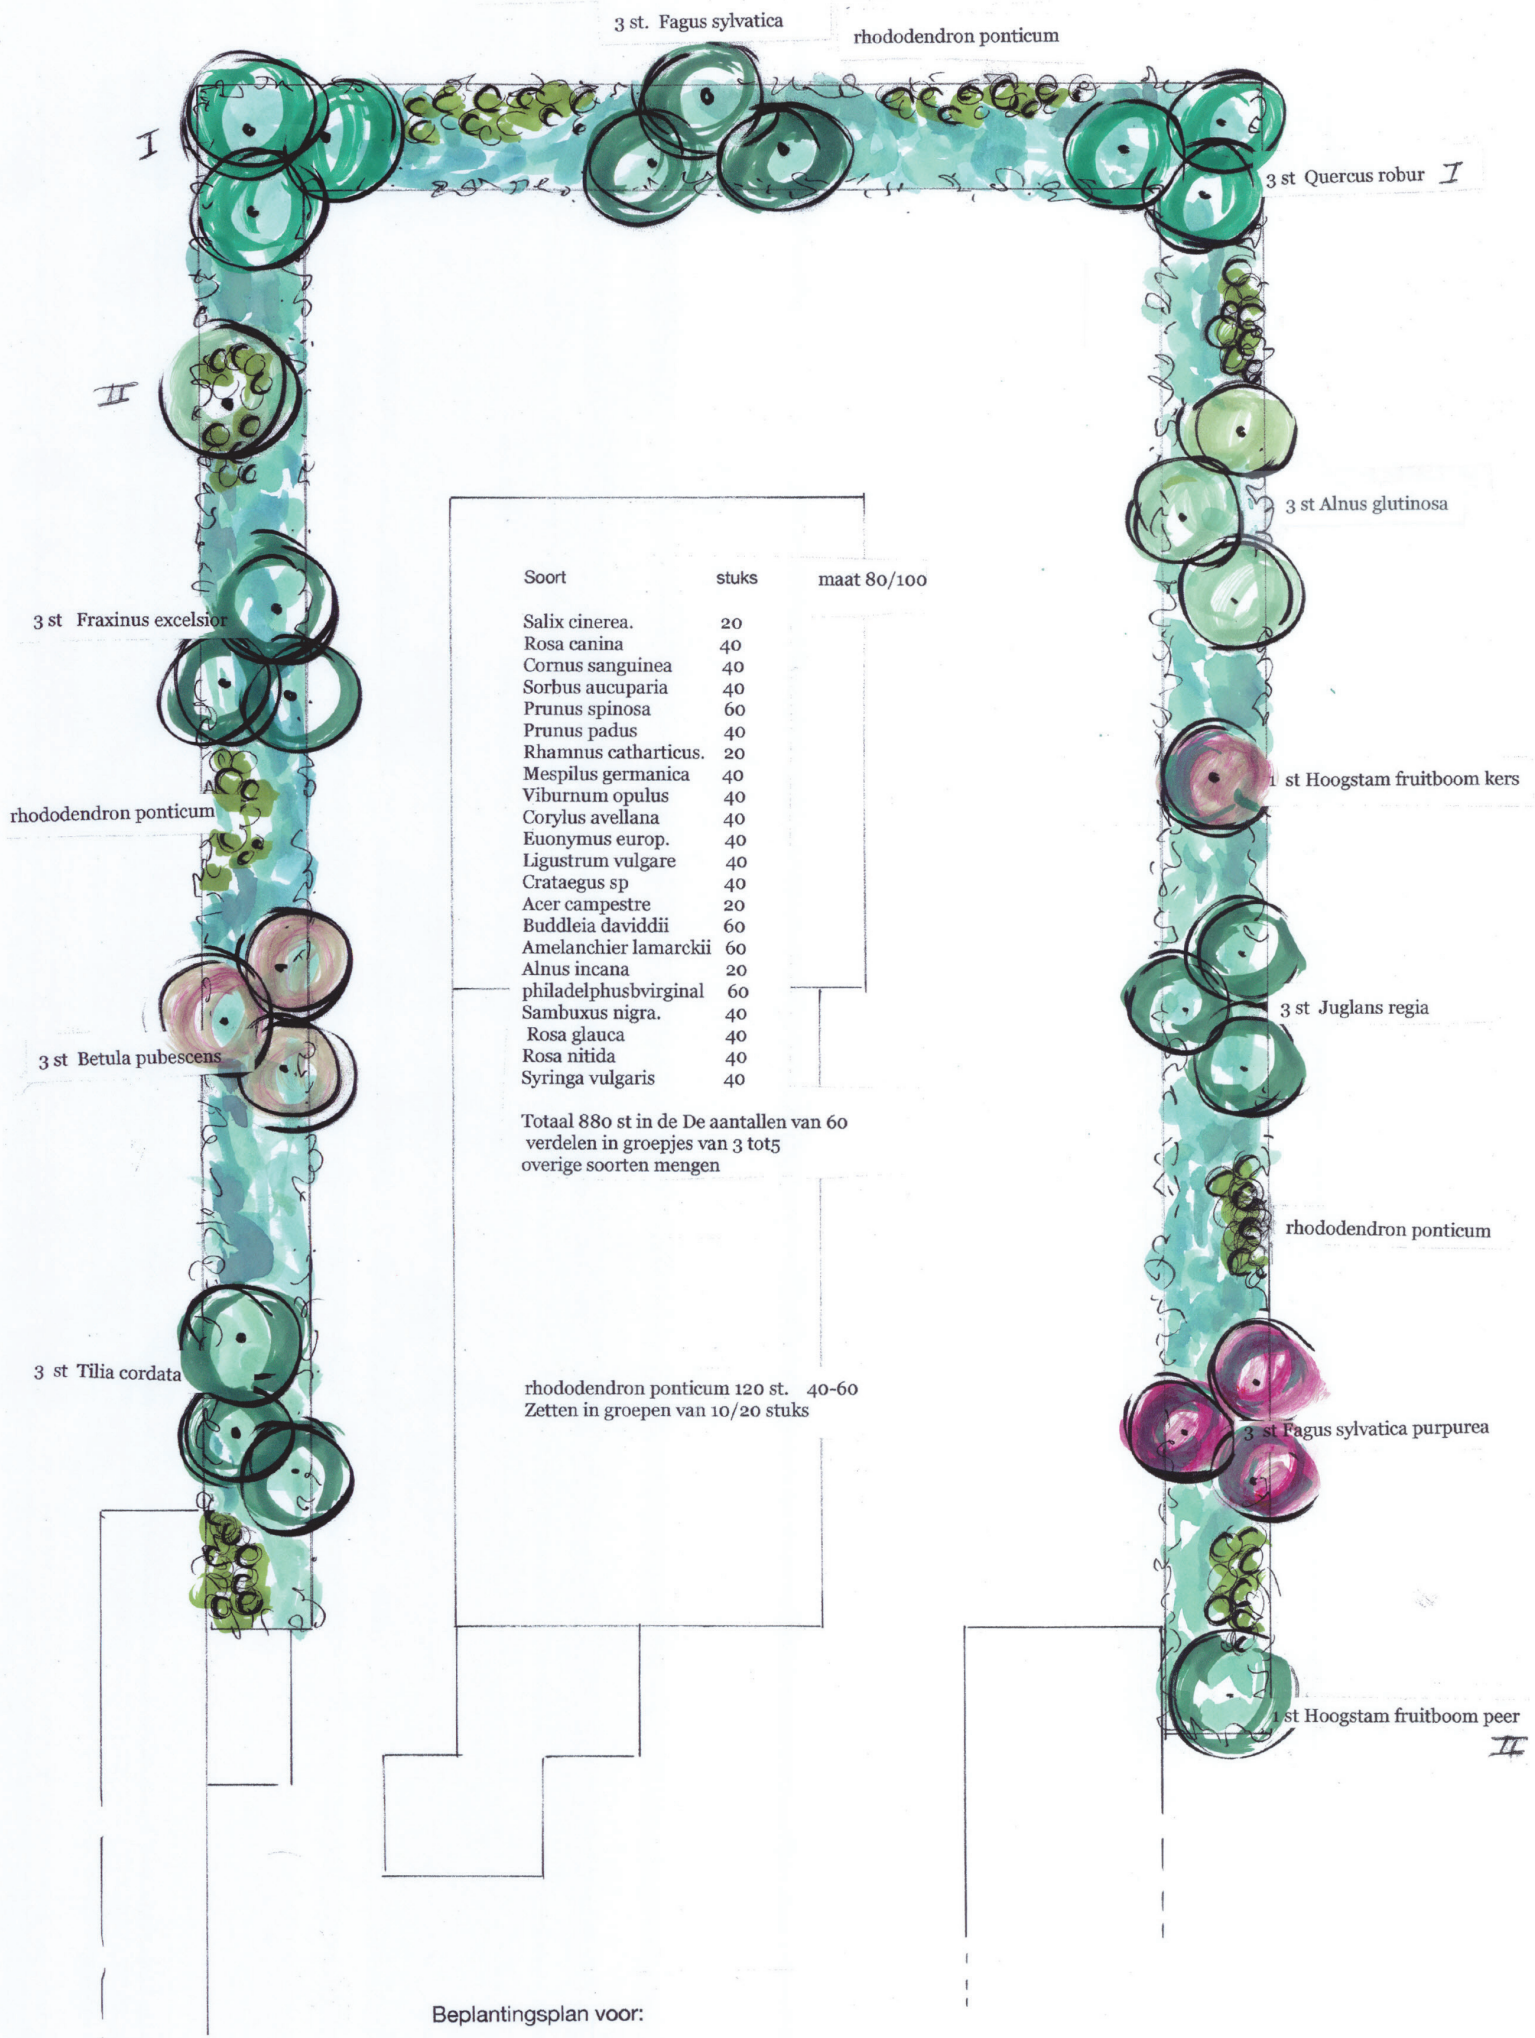

Soort	stuks	maat 80/100
Salix cinerea.	20	
Rosa canina	40	
Cornus sanguinea	40	
Sorbus aucuparia	40	
Prunus spinosa	60	
Prunus padus	40	
Rhamnus catharticus.	20	
Mespilus germanica	40	
Viburnum opulus	40	
Corylus avellana	40	
Euonymus europ.	40	
Ligustrum vulgare	40	
Crataegus sp	40	
Acer campestre	20	
Buddleia davidii	60	
Amelanchier lamarckii	60	
Alnus incana	20	
philadelphusbviginal	60	
Sambucus nigra.	40	
Rosa glauca	40	
Rosa nitida	40	
Syringa vulgaris	40	

Totaal 880 st in de De aantallen van 60 verdelen in groepjes van 3 tot 5 overige soorten mengen

rhododendron ponticum 120 st. 40-60 Zetten in groepen van 10/20 stuks

Beplantingsplan voor:
 Opdracht : aannemingsbedrijf Lamers,
 De Run 8227 Veldhoven.
 Schaal : 1:200
 getekend: Fokker hoveniersbedrijf
 Dalemstedijk 30 Duizel

Duizel, 13 juli 2018

OFFERTE nr.: 1141
Tel.:

985	m2	spitten en egaliseren grond voor singel	€	4,600	m2	€	4.531,00	
40	m3	leveren en verwerken molmmest	€	64,000	m3	€	2.560,00	
880	st	gemengde beplanting	€	4,800	st	€	4.224,00	
30	st	laanbomen 12/14	€	265,000	st	€	7.950,00	
120	st	rhododendron 40/60	€	15,000	st	€	1.800,00	
72	uur	aanleg beplanting	€	42,000	uur	€	3.024,00	
30	st	leveren en plaatsen boompaal	€	27,500	st	€	825,00	
200	uur	1ste jaar onderhoud 5 x onkruidvrij maken	€	42,000	uur	€	8.400,00	
180	uur	2e jaar onderhoud 5 x onkruidvrij maken	€	42,000	uur	€	7.560,00	
100	uur	3e jaar onderhoud 5 x onkruidvrij maken	€	42,000	uur	€	4.200,00	
Totaal						€	45.074,00	
Bedragen excl.			€	13.974,00	€	31.100,00	Eindbedrag ex BTW	€ 45.074,00
BTW bedragen			6%	€ 838,44	21%	€ 6.531,00	Totaalbedrag	€ 52.443,44

Dalemsedijk 28/30 5525KB Duizel 0497-517842 www.fokker-tuinen.nl
aangesloten bij ; de Tuinenvan Appeltern en de vereniging van hoveniers en groenvoorzieners

Leveringsvoorwaarden bedrijf volgens de VHG
kunnen opgevraagd worden