


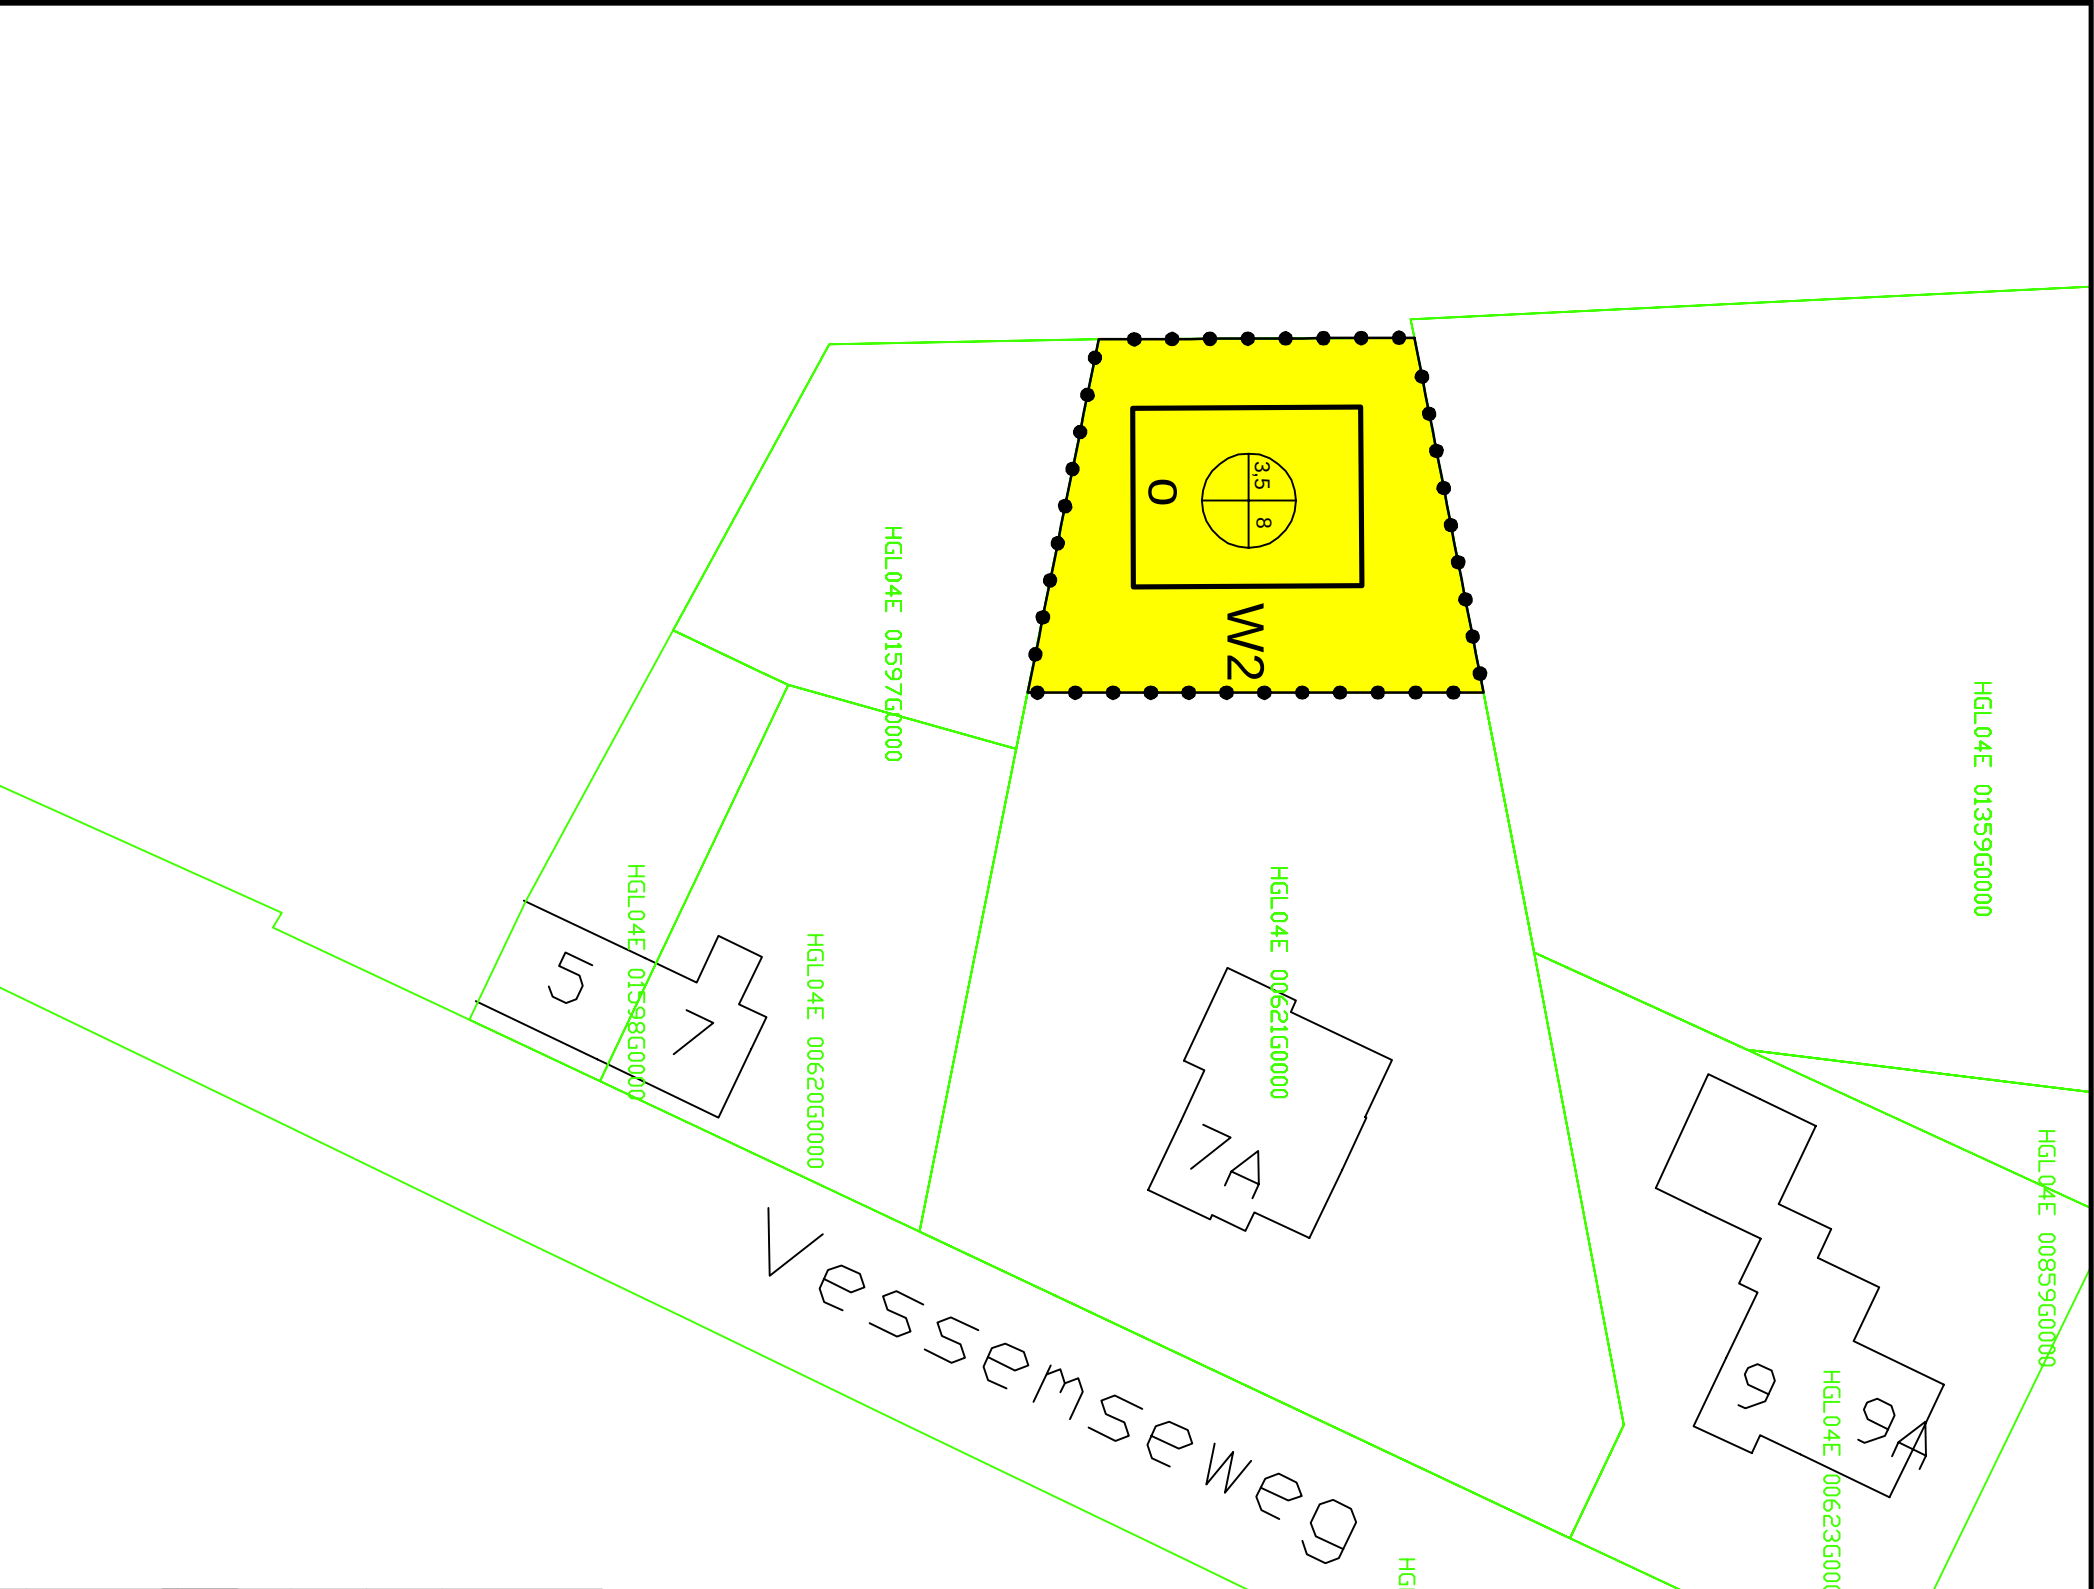


LEGENDA bestemmingen

Artikel:


4 Woondoeleinden 2 (W2)

aanduidingen

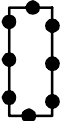


grens van het bestemmingsplan

bestemmingsgrens

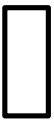

bouwvlak

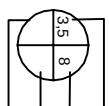

maximale goothoogte in meters
maximale (nok)hoogte in meters
bebouwingspercentage
bebouwingstypologie

0

open bebouwing



Gegevens GBKN / Kadaster

Wijzigingsplan Groenstraat Hoogeloon

Bevoegd gezag: Gemeente Bladel		
Ter inzage:	Ter visie:	Vastgesteld:
Projectnummer 344683		
Tekeningsnummer 344683.ahnv.311.T01		
Gedownload door MB		
Tekeningsnummer 344683.ahnv.311.T01		
Getekend door mvd		
schaal 1 : 500		
Blad		
Formaat A3	Doornummer 344683.ahnv.311.T01a	