


ruimtelijk beeld - inbreiding terrein Belleflamme. Epen

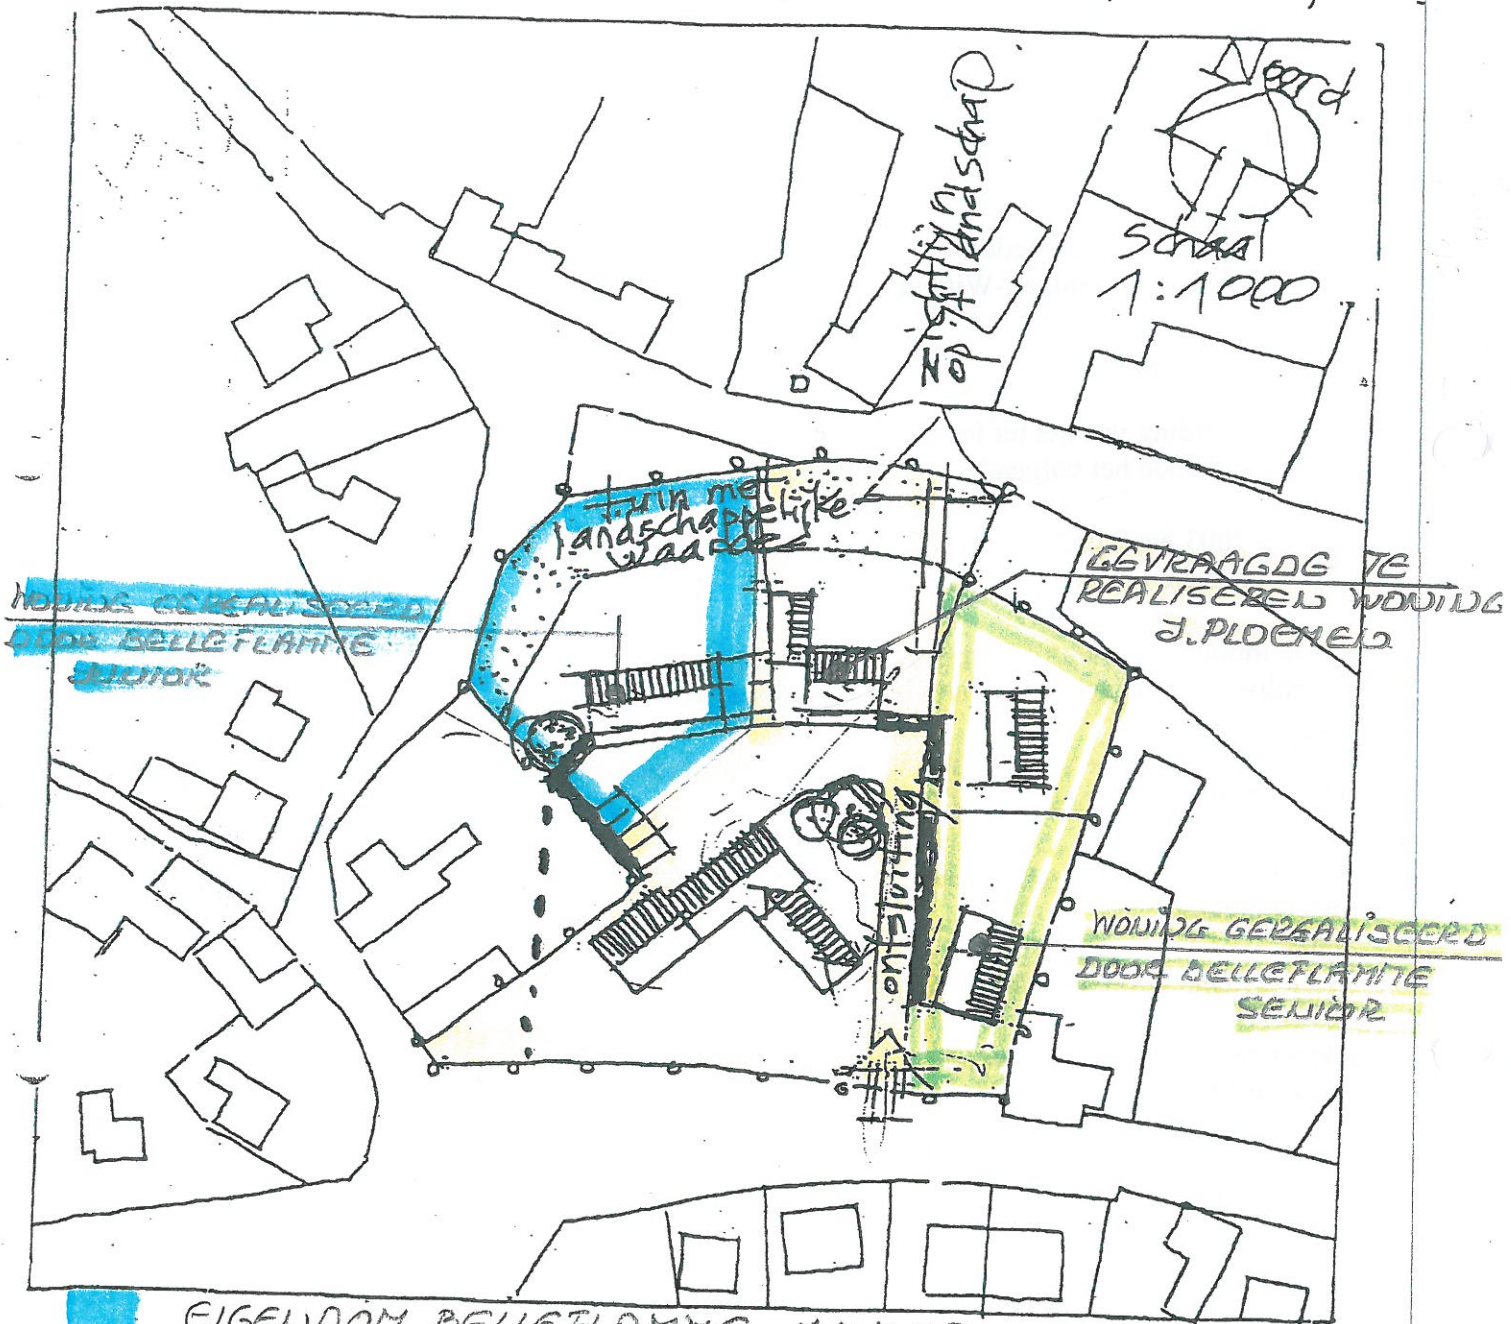

EIGENDOM BELLEFLAMME JUNIOR

EIGENDOM. J. PLOEMEN.

EIGENDOM BELLEFLAMME SENIOR.



BEHOORD BIJ AANVRAAG VAN

DHR. J. J. M. PLOEMEN

JULIAANSTRAAT 21<sup>o</sup> TE EPEL.

dd mei 2003

D.D. 5-10-2011.