


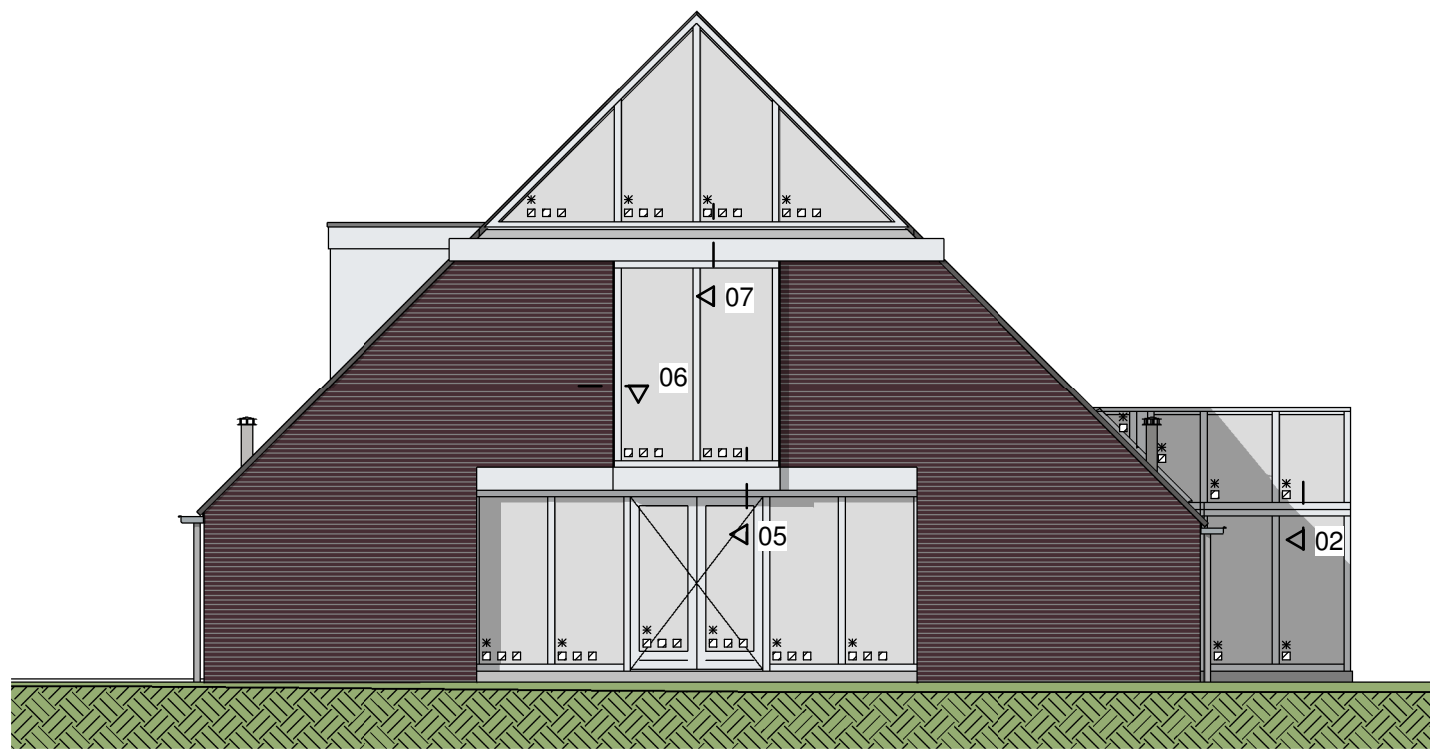

NOORDGEVEL

 **Libau**
16 apr 2015
adviesdatum

RENVOOI GEVELS

- * doorvalbestendig veiligheidsglas
- ☐ enkel glas
- ☐☐ HR++ glas (Velux vensters)
- ☐☐☐ triple glas
-  revisie 2 d.d. 27-05-2015
- VR ventilatieroosters conform opgave installatieadviseur

ONDERDEEL

metselwerk:
dakpannen:
gootbetimmering:
kozijnen:
lekdorpels en lateien:
goten:

MATERIAAL EN KLEUR

baksteen, rood genuanceerd
ovh-dakpannen, donkergrijs onverglaasd
hout, wit
hout, wit
schoonwerkbeton, naturel
zinken bakgoten



OOSTGEVEL

MAATVOERING EN PEILMATEN IN HET WERK TE CONTROLEREN
ALLE BETON-, STAAL-, HOUT- EN FUNDERINGSCONSTRUCTIES
VOLGENS TEKENINGEN EN BEREKENINGEN CONSTRUCTEUR

DATUM: 26-03-2015	PROJECTNR.: 1501-01	PROJECT: VERBOUW LEMFERDINGERLAAN 3 PATERSWOLDE	OPDRACHTGEVER: 	BOUWKUNDIG TEKENWERK: O/80 Adviesburo Bouw Damsterdiep 21 Tel.: 050-5275801 9711 SG Groningen E-mail: fk@o80.nl	ARCHITECT: BENVS architectuur Lutkenieuwstraat 28 9712 az Groningen	t 050 3142245 f 050 3142730 m 06 54352294 e pim@benusarchitectuur.nl i www.benusarchitectuur.nl	TEK.NR. BA-12
REV. 1: -	FASE: BOUWAANVRAAG	ONDERDEEL: NOORD- EN OOSTGEVEL					
REV. 2: 27-05-2015	GETEKEND: WG						
REV. 3:	SCHAAL: 1:100						



ZUIDGEVEL

 **Libau**
16 apr 2015
adviesdatum

RENVOOI GEVELS


- * doorvalbestendig veiligheidsglas
- ☐ enkel glas
- ☐☐ HR++ glas (Velux vensters)
- ☐☐☐ triple glas
-  revisie 2 d.d. 27-05-2015
- VR ventilatieroosters conform opgave installatieadviseur

ONDERDEEL

metselwerk:
dakpannen:
gootbetimmering:
kozijnen:
lekdorpels en lateien:
goten:

MATERIAAL EN KLEUR

baksteen, rood genuanceerd
ovh-dakpannen, donkergrijs onverglaasd
hout, wit
hout, wit
schoonwerkbeton, naturel
zinken bakgoten

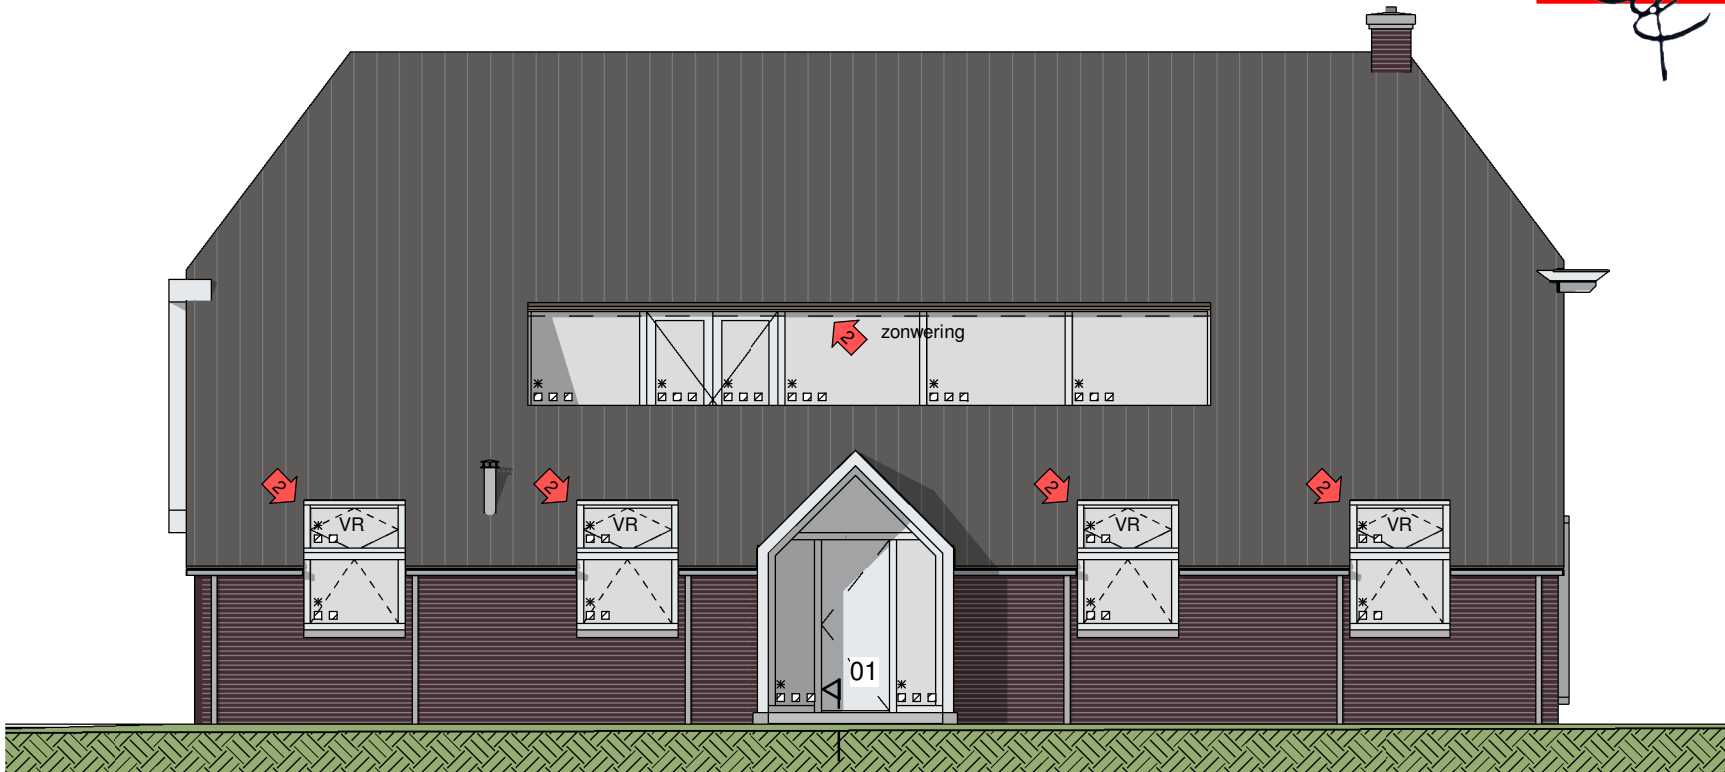

WESTGEVEL

MAATVOERING EN PEILMATEN IN HET WERK TE CONTROLEREN

ALLE BETON-, STAAL-, HOUT- EN FUNDERINGSCONSTRUCTIES
VOLGENS TEKENINGEN EN BEREKENINGEN CONSTRUCTEUR

DATUM: 26-03-2015	PROJECTNR.: 1501-01	PROJECT: VERBOUW LEMFERDINGERLAAN 3 PATERSWOLDE		BOUWKUNDIG TEKENWERK: 0/80 Adviesburo Bouw	ARCHITECT: BENVS architectuur	t 050 3142245	TEK.NR.
REV. 1:	FASE: BOUWAANVRAAG	ONDERDEEL: ZUID- EN WESTGEVEL		Damsterdiep 21	Lutkenieuwstraat 28	f 050 3142730	BA-13
REV. 2: 27-05-2015	GETEKEND: WG			9711 SG Groningen	9712 az Groningen	m 06 54352294	
REV. 3:	SCHAAL: 1:100			Tel.: 050-5275801 E-mail: fk@o80.nl		e pim@benusarchitectuur.nl i www.benusarchitectuur.nl	