

AANVRAAG OMGEVINGSVERGUNNING


PROJECT:
VERBOUW WOONHUIS EN 2 BIJGEBOUWEN

ADRES:
LEMFERDINGERLAAN 3 - 9765 AR - PATERSWOLDE


OPDRACHTGEVER:
geanonimiseerd
geanonimiseerd - *geanonimiseerd*

TEKENINGENLIJST					
NR.	NAAM	SCHAAL	DATUM	REVISIE 1	REVISIE 2
BA-00	VOORBLAD		26-03-2015	07-04-2015	
BA-01	SITUATIE BESTAAND	1:500	26-03-2015		
BA-02	SITUATIE NIEUW	1:500	26-03-2015		
BA-03	SITUATIE NIEUW	1:200	26-03-2015		
BA-04	BEGANE GROND NIEUW	1:100	26-03-2015	07-04-2015	
BA-05	VERDIEPING NIEUW	1:100	26-03-2015	07-04-2015	
BA-06	ZOLDER NIEUW	1:100	26-03-2015	07-04-2015	
BA-07	KELDER NIEUW	1:100	26-03-2015	07-04-2015	
BA-08	DOORSNEDE A	1:100	26-03-2015	07-04-2015	
BA-09	DOORSNEDE B	1:100	26-03-2015	07-04-2015	
BA-10	DOORSNEDE C	1:100	26-03-2015	07-04-2015	
BA-11	DOORSNEDE D	1:100	26-03-2015	07-04-2015	
BA-12	NOORD- EN OOSTGEVEL	1:100	26-03-2015		
BA-13	ZUID- EN WESTGEVEL	1:100	26-03-2015		
BA-14	BIJGEBOUW OOST	1:100	26-03-2015		
BA-15	BIJGEBOUW OOST GEVELS	1:100	26-03-2015		
BA-16	BIJGEBOUW WEST	1:100	26-03-2015		
BA-17	BIJGEBOUW WEST GEVELS	1:100	26-03-2015		
BA-18	RIOLERING 1STE VERDIEPING	1:100	26-03-2015		
BA-19	RIOLERING BEGANE GROND	1:100	26-03-2015		
BA-20	RIOLERING KELDER	1:100	26-03-2015		
BA-21	TRAPTEKENING	1:50	26-03-2015		
BA-22	OPPERVLAKTEN KELDER EN BG	1:100	07-04-2015		
BA-23	OPPERVLAKTEN VERD. EN ZOLDER	1:100	07-04-2015		
DT-01	PRINCIPEDETAIL 01	1:5	26-03-2015		
DT-02	PRINCIPEDETAIL 02 & 03	1:5	26-03-2015		
DT-03	PRINCIPEDETAIL 04	1:5	26-03-2015		
DT-04	PRINCIPEDETAIL 05	1:5	26-03-2015		
DT-05	PRINCIPEDETAIL 06	1:5	26-03-2015		
DT-06	PRINCIPEDETAIL 07	1:5	26-03-2015		
DT-07	PRINCIPEDETAIL B01	1:5	26-03-2015		
DT-08	PRINCIPEDETAIL B02	1:5	26-03-2015		

verwijderd! zie tekening
d.d. 27-5-2015

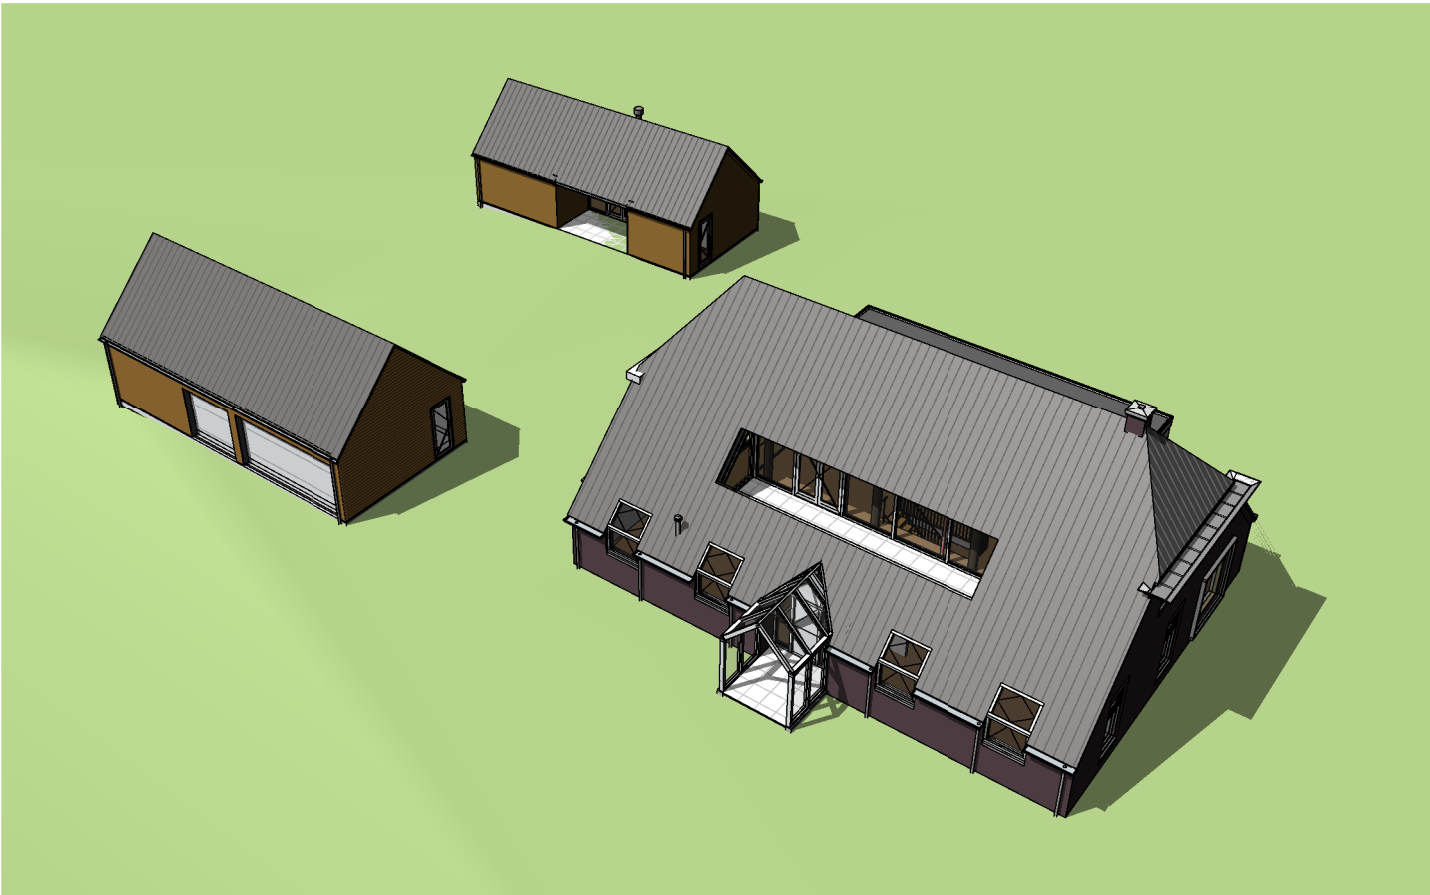

VOGELPERSPECTIEF

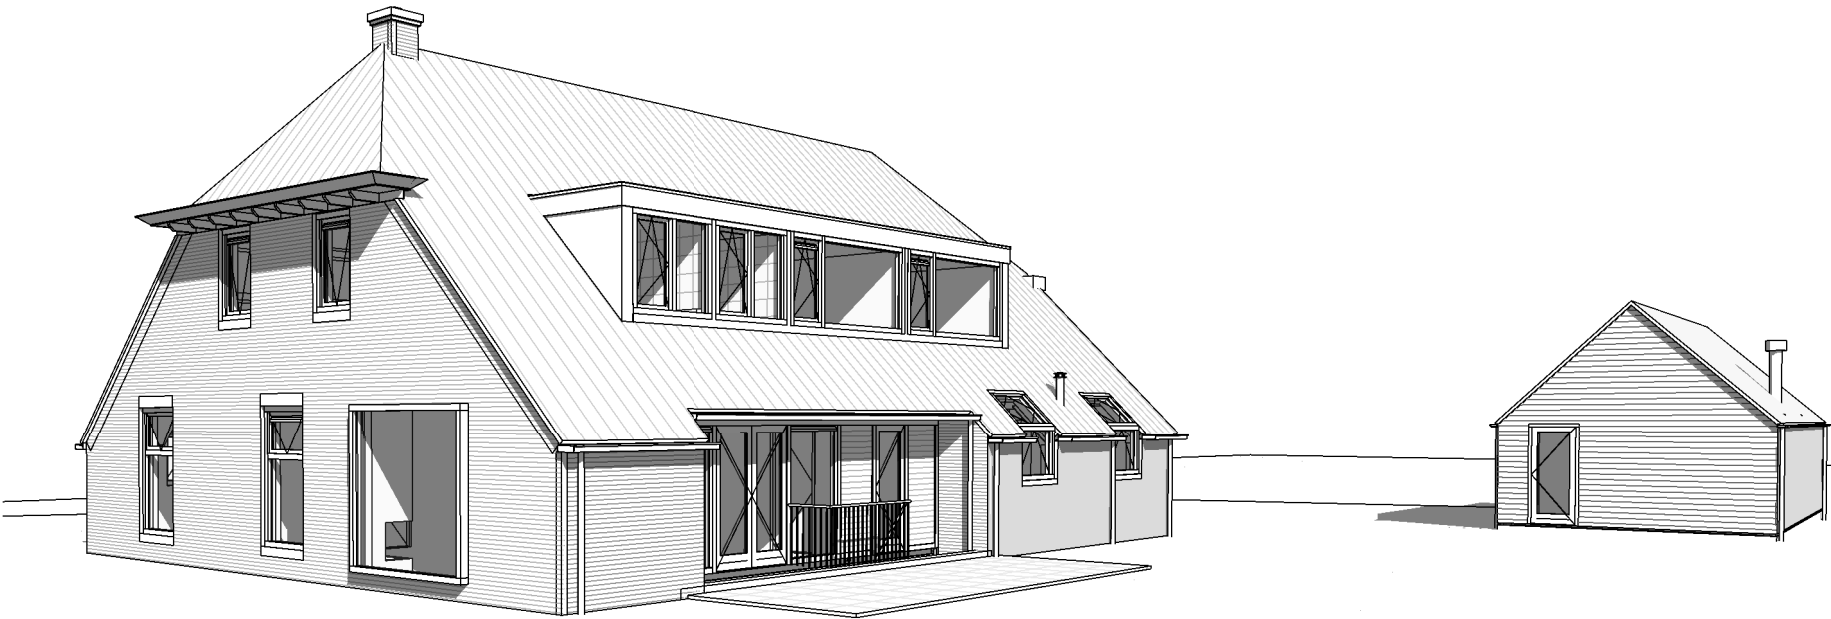


3D IMPRESSIE VOORGEVEL

MAATVOERING EN PEILMATEN IN HET WERK TE CONTROLEREN

ALLE BETON-, STAAL-, HOUT- EN FUNDERINGSCONSTRUCTIES
VOLGENS TEKENINGEN EN BEREKENINGEN CONSTRUCTEUR

DATUM: 26-03-2015	PROJECTNR.: 1501-01	PROJECT: VERBOUW LEMFERDINGERLAAN 3 PATERSWOLDE	OPDRACHTGEVER: *geanonimiseerd*	BOUWKUNDIG TEKENWERK: O/80 Adviesburo Bouw	ARCHITECT: BENVS architectuur	TEK.NR. BA-00
REV. 1: 07-04-2015	FASE: BOUWAANVRAAG	ONDERDEEL: VOORBLAD	*geanonimiseerd*	Damsterdiep 21 Tel.: 050-5275801	Lutkenieuwstraat 28	t 050 3142245
REV. 2:	GETEKEND: WG		*geanonimiseerd*	9711 SG Groningen E-mail: fk@o80.nl	9712 az Groningen	f 050 3142730
REV. 3:	SCHAAL:		*geanonimiseerd*			m 06 54352294
						e pim@benusarchitectuur.nl
						i www.benusarchitectuur.nl

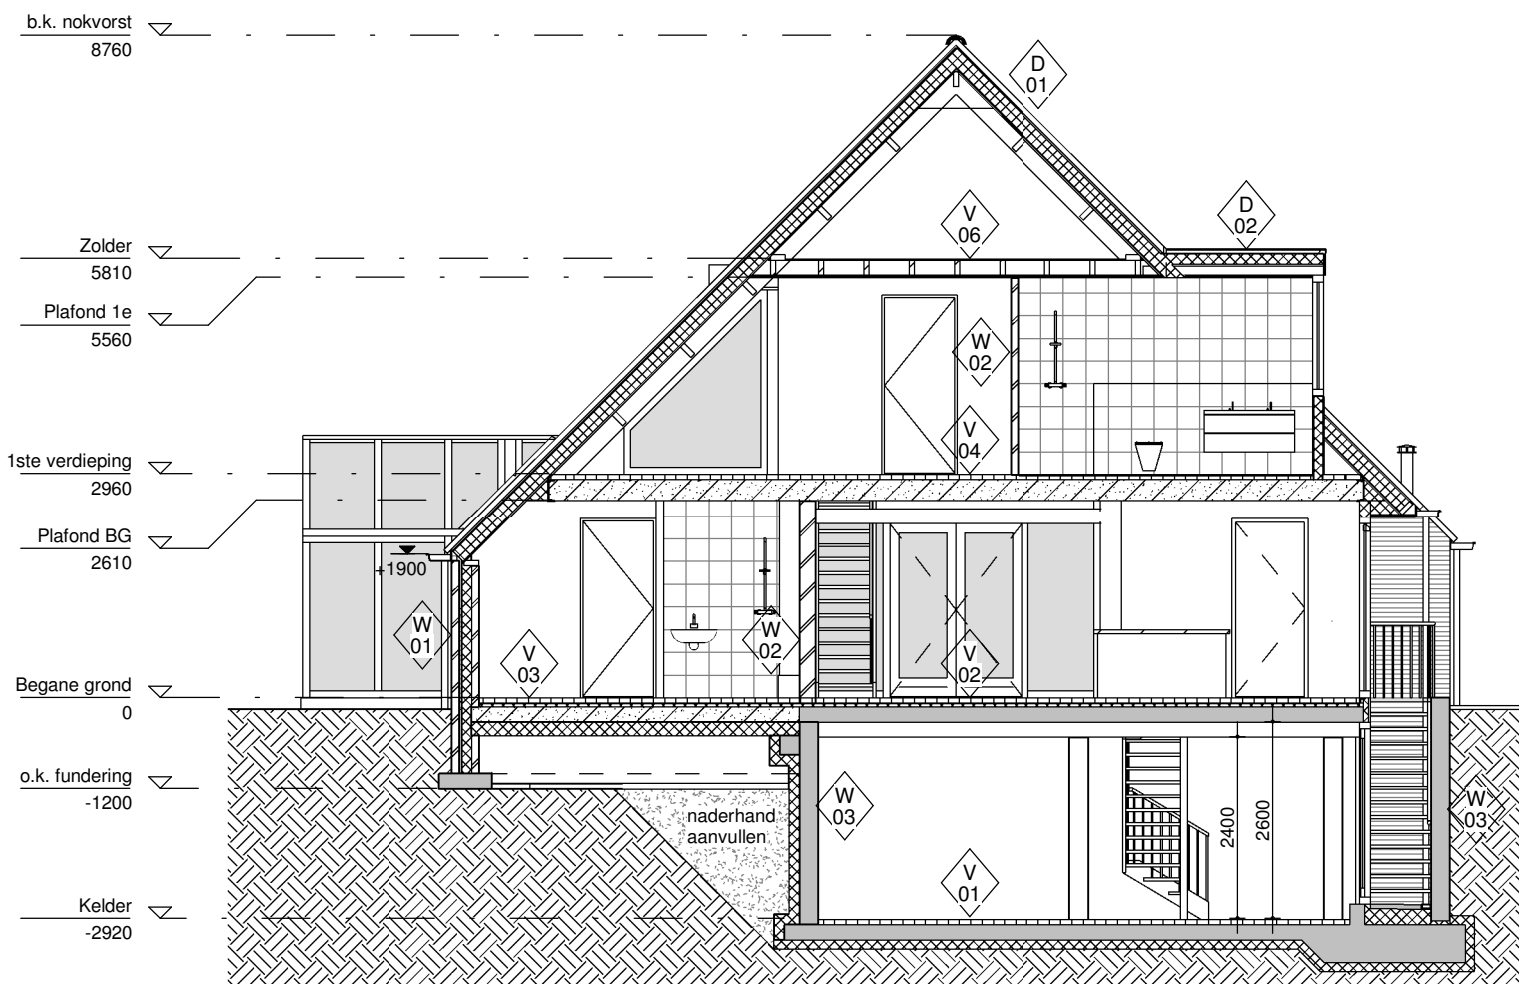

DOORSNEDE A

RENVOOI WANDEN

- W 01** buitenwand 360mm / 470mm (dikte afhankelijk van binnenblad)
baksteen 100mm
luchtsponw 34mm
Kooltherm K8 spouwplaat 126mm (dubbellaags)
baksteen 100mm / baksteen 210mm
stucwerk
Rc ≥ 6,0 m2.k/w
- W 02** binnenwand:
baksteen 100mm / 210mm
stucwerk
- W 03** kelderwand:
Alvon holle wandsysteem 250mm
voegen afdichten met rubber/bitumen, eea conform opgave leverancier
Roofmate-SL-X isolatie 140mm
Rc ≥ 4,5 m2.k/w
- W 04** wand dakkapel:
houten delen 18mm
latten verduurzaamd 22mm
waterkerende dampopen laag
Kooltherm K12 isolatie 100mm
baksteen 100mm
stucwerk
Rc ≥ 3,5 m2.k/w
- W 05** lichte scheidingwand:
gipsplaat 12,5mm
stijl- en regelwerk 38x89mm
minerale wol 90mm
gipsplaat 12,5mm

RENVOOI VLOEREN

- V 01** keldervloer:
cementdekvloer 70mm
betonvloer 200mm
Floormate 500-A drukvaste isolatie 120mm
PE-folie
eea conform opgave constructeur
Rc ≥ 3,5 m2.k/w
- V 02** kelderdek:
cementdekvloer met vloerverwarming 70mm
drukvraste isolatie 50mm
breedplaatvloer 200mm
eea conform opgave constructeur
- V 03** begane grondvloer:
cementdekvloer met vloerverwarming 70mm
drukvraste isolatie 50mm
geïsoleerde kanaanplaatvloer 200+180mm
eea conform opgave constructeur
Rc ≥ 5,0 m2.k/w
- V 04** verdiepingvloer:
cementdekvloer met vloerverwarming 70mm
breedplaatvloer 280mm
eea conform opgave constructeur
- V 05** verdiepingvloer tpv loggia:
tegels op tegel dragers
Roofmate SL-X 140mm op afschot
2-laags bitumineuze dakbedekking
breedplaatvloer verjongd 180mm
eea conform opgave constructeur
Rc ≥ 3,5 m2.k/w
- V 06** zoldervloer:
underlayment 18mm
balklaag 71x196, hoh 600mm
isolatie tussen balklaag
gipsplafond op regels
eea conform opgave constructeur


RENVOOI DAKEN

- D 01** dak:
dakpannen
panlatten
Unilin SW Plus dakelementen
onderplaat zichtzijde n.t.b.
kapconstructie eea conform opgave constructeur
Rc ≥ 6,0 m2.k/w
- D 02** dak kappel:
2-laags bitumineuze dakbedekking
Kingspan Therma TR26 FM isolatie 140mm
dampremmende laag
underlayment 18mm
balklaag 46x121 h.o.h. 400mm
gipsplafond op regels
eea conform opgave constructeur
Rc ≥ 6,0 m2.k/w

MAATVOERING EN PEILMATEN IN HET WERK TE CONTROLEREN

ALLE BETON-, STAAL-, HOUT- EN FUNDERINGSCONSTRUCTIES VOLGENS TEKENINGEN EN BEREKENINGEN CONSTRUCTEUR

DATUM: 26-03-2015	PROJECTNR.: 1501-01	PROJECT: VERBOUW LEMFERDINGERLAAN 3 PATERSWOLDE	OPDRACHTGEVER: *geanonimiseerd*	BOUWKUNDIG TEKENWERK: 0/80 Adviesburo Bouw	ARCHITECT: BENVS architectuur	t 050 3142245	TEK.NR.
REV. 1: 07-04-2015	FASE: BOUWAANVRAAG	ONDERDEEL: DOORSNEDE A	*geanonimiseerd*	Damsterdiep 21 Tel.: 050-5275801	Lutkenieuwstraat 28	f 050 3142730	BA-08
REV. 2:	GETEKEND: WG		*geanonimiseerd*	9711 SG Groningen E-mail: fk@o80.nl	9712 az Groningen	m 06 54352294	
REV. 3:	SCHAAL: 1:100		*geanonimiseerd*			e pim@benusarchitectuur.nl i www.benusarchitectuur.nl	

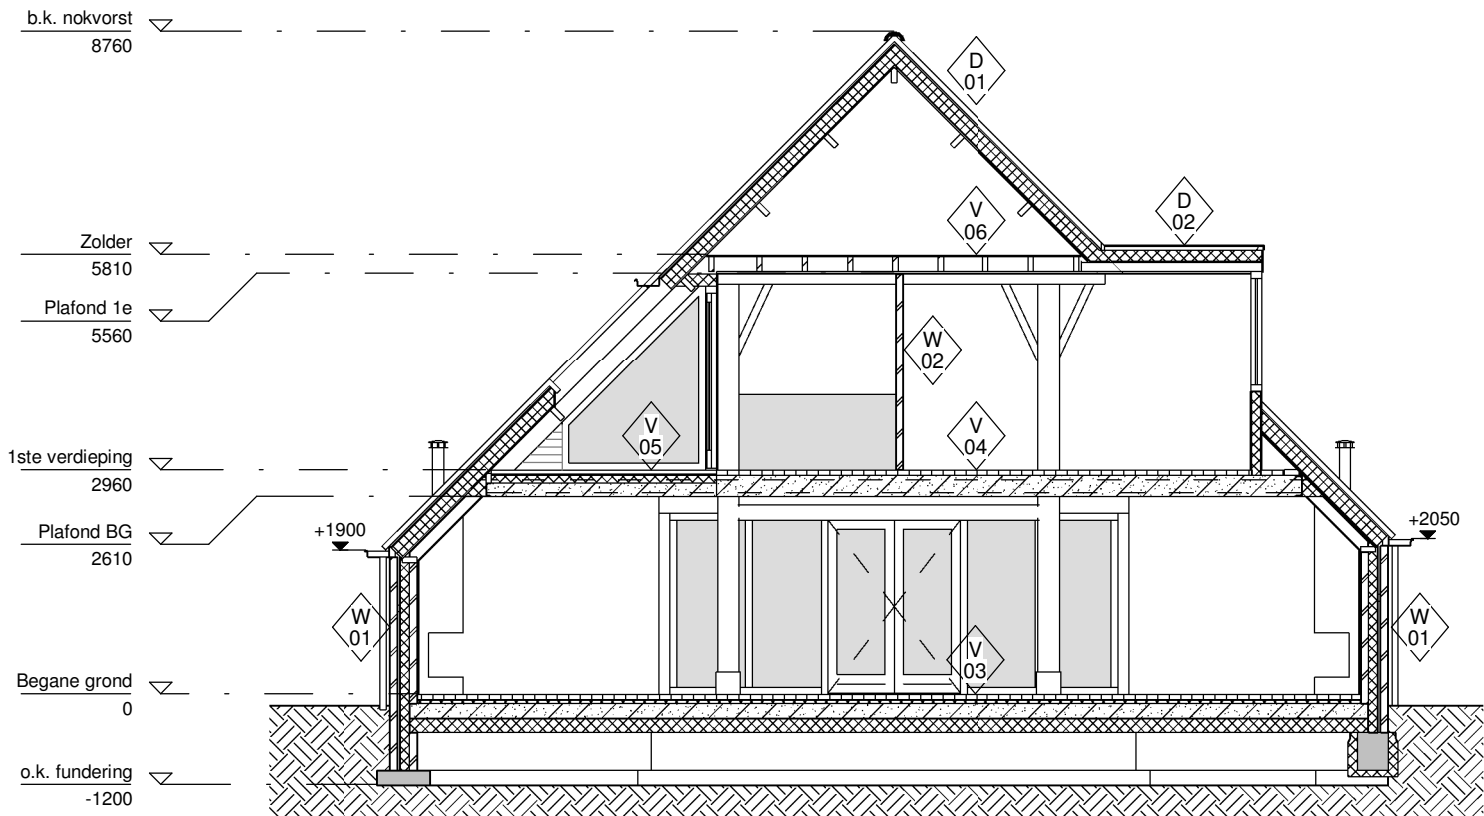

DOORSNEDE B

RENVOOI WANDEN

- W 01** buitenwand 360mm / 470mm (dikte afhankelijk van binnenblad)
baksteen 100mm
luchtsponw 34mm
Kooltherm K8 spouwplaat 126mm (dubbellaags)
baksteen 100mm / baksteen 210mm
stucwerk
Rc ≥ 6,0 m2.k/w
- W 02** binnenwand:
baksteen 100mm / 210mm
stucwerk
- W 03** kelderwand:
Alvon holle wandsysteem 250mm
voegen afdichten met rubber/bitumen, eea conform opgave leverancier
Roofmate-SL-X isolatie 140mm
Rc ≥ 4,5 m2.k/w
- W 04** wand dakkapel:
houten delen 18mm
latten verduurzaamd 22mm
waterkerende dampopen laag
Kooltherm K12 isolatie 100mm
baksteen 100mm
stucwerk
Rc ≥ 3,5 m2.k/w
- W 05** lichte scheidingwand:
gipsplaat 12,5mm
stijl- en regelwerk 38x89mm
minerale wol 90mm
gipsplaat 12,5mm

RENVOOI VLOEREN

- V 01** keldervloer:
cementdekvloer 70mm
betonvloer 200mm
Floormate 500-A drukvaste isolatie 120mm
PE-folie
eea conform opgave constructeur
Rc ≥ 3,5 m2.k/w
- V 02** kelderdek:
cementdekvloer met vloerverwarming 70mm
drukvaste isolatie 50mm
breedplaatvloer 200mm
eea conform opgave constructeur
- V 03** begane grondvloer:
cementdekvloer met vloerverwarming 70mm
drukvaste isolatie 50mm
geïsoleerde kanaanplaatvloer 200+180mm
eea conform opgave constructeur
Rc ≥ 5,0 m2.k/w
- V 04** verdiepingvloer:
cementdekvloer met vloerverwarming 70mm
breedplaatvloer 280mm
eea conform opgave constructeur
- V 05** verdiepingvloer tpv loggia:
tegels op tegel dragers
Roofmate SL-X 140mm op afschot
2-laags bitumineuze dakbedekking
breedplaatvloer verjongd 180mm
eea conform opgave constructeur
Rc ≥ 3,5 m2.k/w
- V 06** zoldervloer:
underlayment 18mm
balklaag 71x196, hoh 600mm
isolatie tussen balklaag
gipsplafond op regels
eea conform opgave constructeur


RENVOOI DAKEN

- D 01** dak:
dakpannen
panlatten
Unilin SW Plus dakelementen
onderplaat zichtzijde n.t.b.
kapconstructie eea conform opgave constructeur
Rc ≥ 6,0 m2.k/w
- D 02** dak kappel:
2-laags bitumineuze dakbedekking
Kingspan Therma TR26 FM isolatie 140mm
dampremmende laag
underlayment 18mm
balklaag 46x121 h.o.h. 400mm
gipsplafond op regels
eea conform opgave constructeur
Rc ≥ 6,0 m2.k/w

MAATVOERING EN PEILMATEN IN HET WERK TE CONTROLEREN

ALLE BETON-, STAAL-, HOUT- EN FUNDERINGSCONSTRUCTIES VOLGENS TEKENINGEN EN BEREKENINGEN CONSTRUCTEUR

DATUM: 26-03-2015	PROJECTNR.: 1501-01	PROJECT: VERBOUW LEMFERDINGERLAAN 3 PATERSWOLDE	OPDRACHTGEVER: *geanonimiseerd*	BOUWKUNDIG TEKENWERK: O/80 Adviesburo Bouw	ARCHITECT: BENVS architectuur	t 050 3142245	TEK.NR.
REV. 1: 07-04-2015	FASE: BOUWAANVRAAG	ONDERDEEL: DOORSNEDE B	*geanonimiseerd*	Damsterdiep 21 Tel.: 050-5275801	Lutkenieuwstraat 28	f 050 3142730	BA-09
REV. 2:	GETEKEND: WG		*geanonimiseerd*	9711 SG Groningen E-mail: fk@o80.nl	9712 az Groningen	m 06 54352294	
REV. 3:	SCHAAL: 1:100		*geanonimiseerd*			e pim@benusarchitectuur.nl i www.benusarchitectuur.nl	

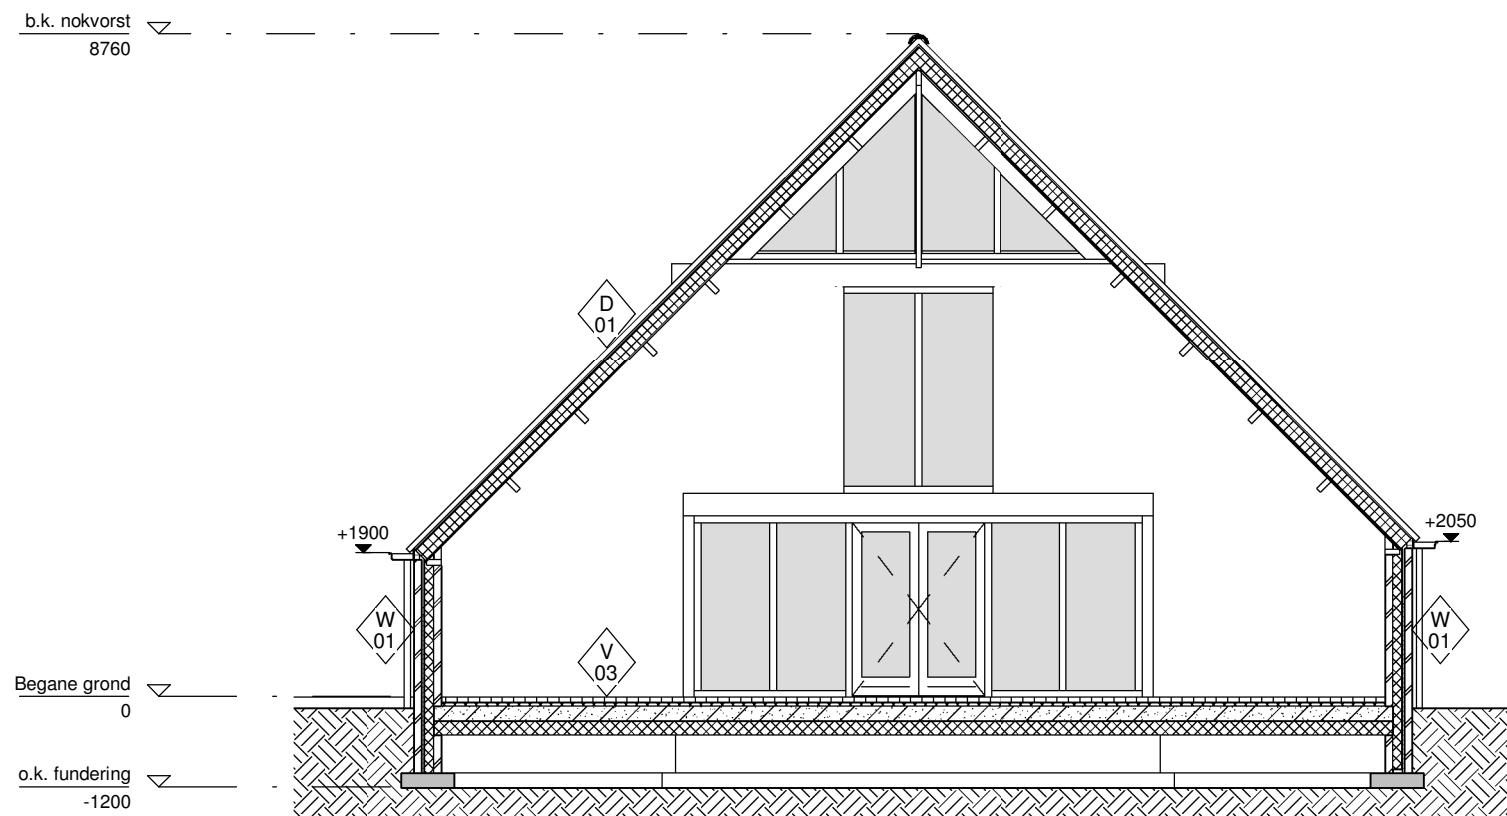

DOORSNEDE C

RENVOOI WANDEN

- W 01** buitenwand 360mm / 470mm (dikte afhankelijk van binnenblad)
baksteen 100mm
luchtsponw 34mm
Kooltherm K8 spouwplaat 126mm (dubbellaags)
baksteen 100mm / baksteen 210mm
stucwerk
Rc ≥ 6,0 m2.k/w
- W 02** binnenwand:
baksteen 100mm / 210mm
stucwerk
- W 03** kelderwand:
Alvon holle wandsysteem 250mm
voegen afdichten met rubber/bitumen, eea conform opgave leverancier
Roofmate-SL-X isolatie 140mm
Rc ≥ 4,5 m2.k/w
- W 04** wand dakkapel:
houten delen 18mm
latten verduurzaamd 22mm
waterkerende dampopen laag
Kooltherm K12 isolatie 100mm
baksteen 100mm
stucwerk
Rc ≥ 3,5 m2.k/w
- W 05** lichte scheidingwand:
gipsplaat 12,5mm
stijl- en regelwerk 38x89mm
minerale wol 90mm
gipsplaat 12,5mm

RENVOOI VLOEREN

- V 01** keldervloer:
cementdekvloer 70mm
betonvloer 200mm
Floormate 500-A drukvaste isolatie 120mm
PE-folie
eea conform opgave constructeur
Rc ≥ 3,5 m2.k/w
- V 02** kelderdek:
cementdekvloer met vloerverwarming 70mm
drukvaste isolatie 50mm
breedplaatvloer 200mm
eea conform opgave constructeur
- V 03** begane grondvloer:
cementdekvloer met vloerverwarming 70mm
drukvaste isolatie 50mm
geïsoleerde kanaanplaatvloer 200+180mm
eea conform opgave constructeur
Rc ≥ 5,0 m2.k/w
- V 04** verdiepingsvloer:
cementdekvloer met vloerverwarming 70mm
breedplaatvloer 280mm
eea conform opgave constructeur
- V 05** verdiepingsvloer tpv loggia:
tegels op tegel dragers
Roofmate SL-X 140mm op afschot
2-laags bitumineuze dakbedekking
breedplaatvloer verjongd 180mm
eea conform opgave constructeur
Rc ≥ 3,5 m2.k/w
- V 06** zoldervloer:
underlayment 18mm
balklaag 71x196, hoh 600mm
isolatie tussen balklaag
gipsplafond op regels
eea conform opgave constructeur


RENVOOI DAKEN

- D 01** dak:
dakpannen
panlatten
Unilin SW Plus dakelementen
onderplaat zichtzijde n.t.b.
kapconstructie eea conform opgave constructeur
Rc ≥ 6,0 m2.k/w
- D 02** dak kappel:
2-laags bitumineuze dakbedekking
Kingspan Therma TR26 FM isolatie 140mm
dampremmende laag
underlayment 18mm
balklaag 46x121 h.o.h. 400mm
gipsplafond op regels
eea conform opgave constructeur
Rc ≥ 6,0 m2.k/w

MAATVOERING EN PEILMATEN IN HET WERK TE CONTROLEREN

ALLE BETON-, STAAL-, HOUT- EN FUNDERINGSCONSTRUCTIES VOLGENS TEKENINGEN EN BEREKENINGEN CONSTRUCTEUR

DATUM: 26-03-2015	PROJECTNR.: 1501-01	PROJECT: VERBOUW LEMFERDINGERLAAN 3 PATERSWOLDE	OPDRACHTGEVER: *geanonimiseerd*	BOUWKUNDIG TEKENWERK: O/80 Adviesburo Bouw	ARCHITECT: BENVS architectuur	t 050 3142245	TEK.NR.
REV. 1: 07-04-2015	FASE: BOUWAANVRAAG	ONDERDEEL: DOORSNEDE C	*geanonimiseerd*	Damsterdiep 21 Tel.: 050-5275801	Lutkenieuwstraat 28	f 050 3142730	BA-10
REV. 2:	GETEKEND: WG		*geanonimiseerd*	9711 SG Groningen E-mail: fk@o80.nl	9712 az Groningen	m 06 54352294	
REV. 3:	SCHAAL: 1:100		*geanonimiseerd*			e pim@benusarchitectuur.nl i www.benusarchitectuur.nl	

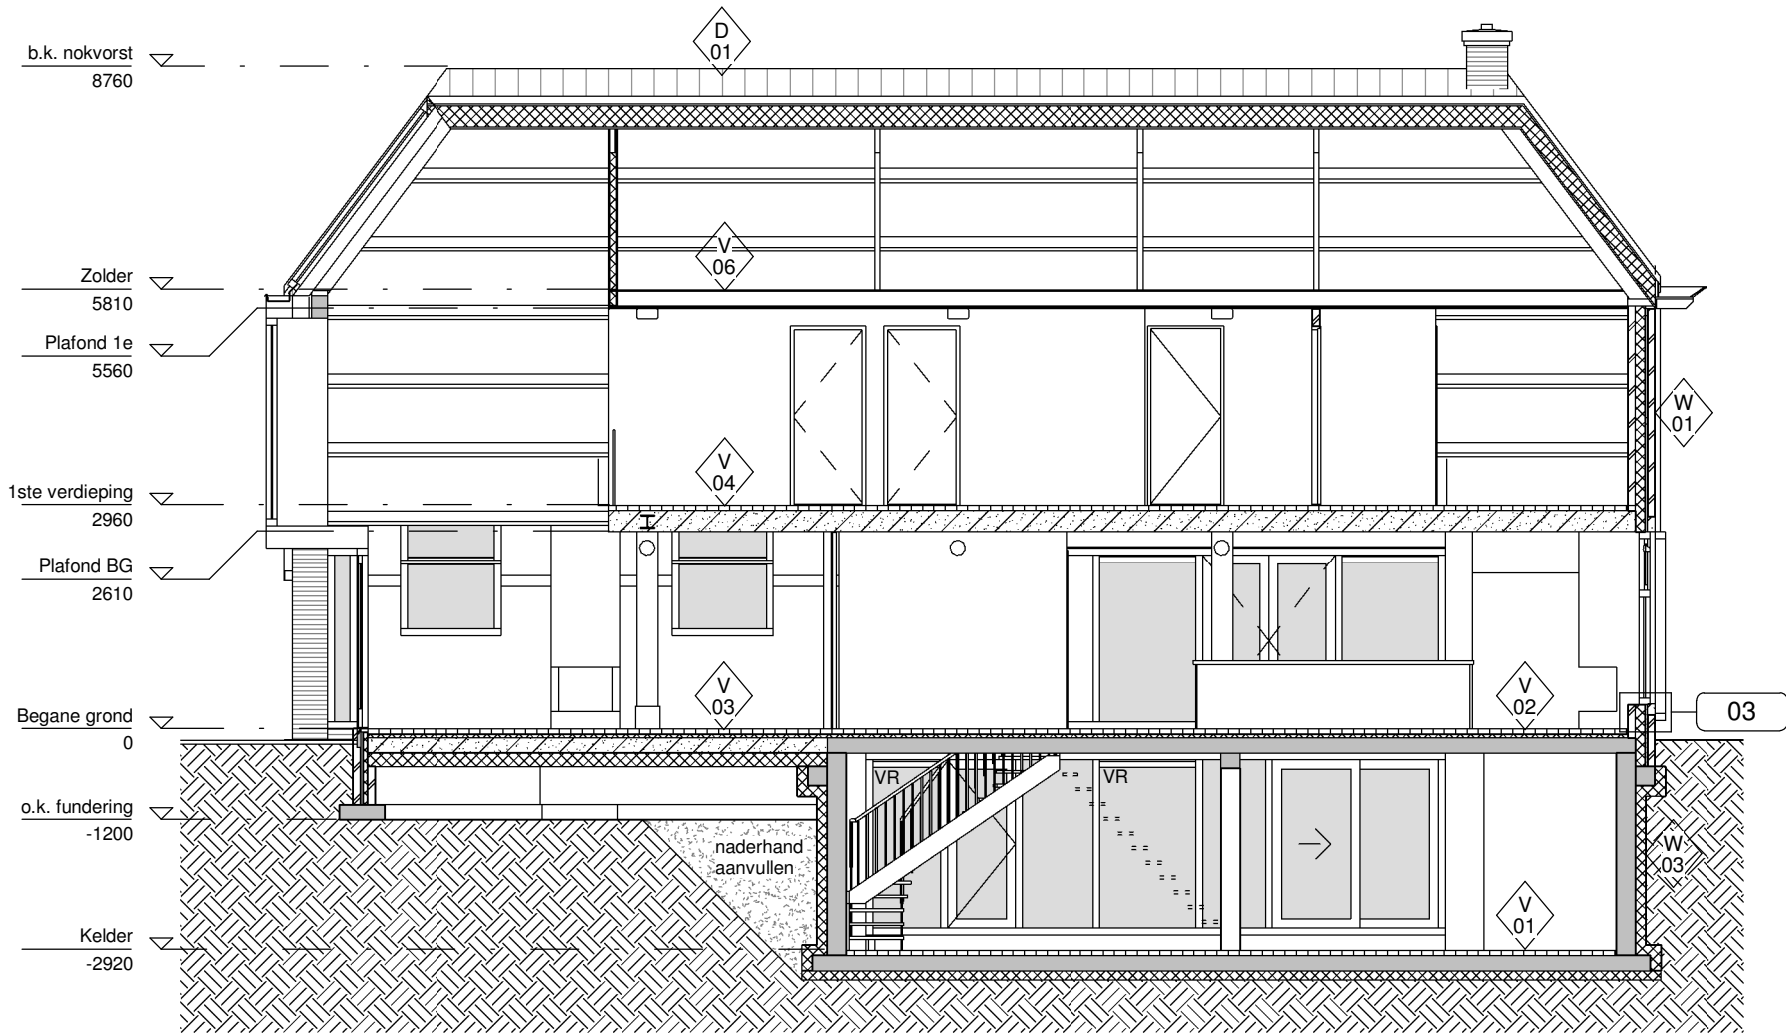

DOORSNEDE D

RENVOOI WANDEN

- W 01 buitenwand 360mm / 470mm (dikte afhankelijk van binnenblad)
baksteen 100mm
luchtsponw 34mm
Kooltherm K8 spouwplaat 126mm (dubbellaags)
baksteen 100mm / baksteen 210mm
stucwerk
Rc ≥ 6,0 m2.k/w
- W 02 binnenwand:
baksteen 100mm / 210mm
stucwerk
- W 03 kelderwand:
Alvon holle wandsysteem 250mm
voegen afdichten met rubber/bitumen, eea conform opgave leverancier
Roofmate-SL-X isolatie 140mm
Rc ≥ 4,5 m2.k/w
- W 04 wand dakkapel:
houten delen 18mm
latten verduurzaamd 22mm
waterkerende dampopen laag
Kooltherm K12 isolatie 100mm
baksteen 100mm
stucwerk
Rc ≥ 3,5 m2.k/w
- W 05 lichte scheidingwand:
gipsplaat 12,5mm
stijl- en regelwerk 38x89mm
minerale wol 90mm
gipsplaat 12,5mm

RENVOOI VLOEREN

- V 01 keldervloer:
cementdekvloer 70mm
betonvloer 200mm
Floormate 500-A drukvaste isolatie 120mm
PE-folie
eea conform opgave constructeur
Rc ≥ 3,5 m2.k/w
- V 02 kelderdek:
cementdekvloer met vloerverwarming 70mm
drukvaste isolatie 50mm
breedplaatvloer 200mm
eea conform opgave constructeur
- V 03 begane grondvloer:
cementdekvloer met vloerverwarming 70mm
drukvaste isolatie 50mm
geïsoleerde kanaanplaatvloer 200+180mm
eea conform opgave constructeur
Rc ≥ 5,0 m2.k/w
- V 04 verdiepingvloer:
cementdekvloer met vloerverwarming 70mm
breedplaatvloer 280mm
eea conform opgave constructeur
- V 05 verdiepingvloer tpv loggia:
tegels op tegel dragers
Roofmate SL-X 140mm op afschot
2-laags bitumineuze dakbedekking
breedplaatvloer verjongd 180mm
eea conform opgave constructeur
Rc ≥ 3,5 m2.k/w
- V 06 zoldervloer:
underlayment 18mm
balklaag 71x196, hoh 600mm
isolatie tussen balklaag
gipsplafond op regels
eea conform opgave constructeur

RENVOOI DAKEN

- D 01 dak:
dakpannen
panlatten
Unilin SW Plus dakelementen
onderplaat zichtzijde n.t.b.
kapconstructie eea conform opgave constructeur
Rc ≥ 6,0 m2.k/w
- D 02 dak kappel:
2-laags bitumineuze dakbedekking
Kingspan Therma TR26 FM isolatie 140mm
dampremmende laag
underlayment 18mm
balklaag 46x121 h.o.h. 400mm
gipsplafond op regels
eea conform opgave constructeur
Rc ≥ 6,0 m2.k/w

MAATVOERING EN PEILMATEN IN HET WERK TE CONTROLEREN

ALLE BETON-, STAAL-, HOUT- EN FUNDERINGSCONSTRUCTIES VOLGENS TEKENINGEN EN BEREKENINGEN CONSTRUCTEUR

DATUM: 26-03-2015	PROJECTNR.: 1501-01	PROJECT: VERBOUW LEMFERDINGERLAAN 3 PATERSWOLDE	OPDRACHTGEVER: *geanonimiseerd*	BOUWKUNDIG TEKENWERK: O/80 Adviesburo Bouw	ARCHITECT: BENVS architectuur	t 050 3142245	TEK.NR.
REV. 1: 07-04-2015	FASE: BOUWAANVRAAG	ONDERDEEL: DOORSNEDE D	*geanonimiseerd*	Damsterdiep 21 Tel.: 050-5275801	Lutkenieuwstraat 28	f 050 3142730	BA-11
REV. 2:	GETEKEND: WG		*geanonimiseerd*	9711 SG Groningen E-mail: fk@o80.nl	9712 az Groningen	m 06 54352294	
REV. 3:	SCHAAL: 1:100		*geanonimiseerd*			e pim@benusarchitectuur.nl i www.benusarchitectuur.nl	

00 RUIMTEN							
NR.	RUIMTE AANDUIDING	OPP.	BOUWLAAG	GEBRUIK	VERBLIJFSGEBIED	OPPERVLAKTE VG	OPMERKINGEN
0.01	ENTREE	9.1 m²	Begane grond	verkeersruimte			
0.02	M.K.	0.4 m²	Begane grond	meterruimte			
0.03	WC	1.3 m²	Begane grond	toiletruimte			
0.04	LOGEERKAMER	13.4 m²	Begane grond	verblijfsruimte	verblijfsgebied 1	26,6 m²	
0.05	WERKKAMER	12.8 m²	Begane grond	verblijfsruimte	verblijfsgebied 1		
0.06	EETKAMER/KEUKEN	65.7 m²	Begane grond	verblijfsruimte	verblijfsgebied 2	136,6 m²	
0.07	WOONKAMER	70.9 m²	Begane grond	verblijfsruimte	verblijfsgebied 2		
0.08	BIJKEUKEN	6.4 m²	Begane grond	bergruimte			
1.01	OVERLOOP	20.9 m²	1ste verdieping	verkeersruimte			
1.02	SLAAPKAMER	19.1 m²	1ste verdieping	verblijfsruimte	verblijfsgebied 3	10,2 m²	volgens krijtstreep methode
1.03	BADKAMER	7.1 m²	1ste verdieping	badruimte			
1.04	BADKAMER	7.1 m²	1ste verdieping	badruimte			
1.05	SLAAPKAMER	15.6 m²	1ste verdieping	verblijfsruimte	verblijfsgebied 4	15,6 m²	
1.06	SLAAPKAMER	15.6 m²	1ste verdieping	verblijfsruimte	verblijfsgebied 5	15,6 m²	
2.01	ZOLDER	24.3 m²	Zolder	bergruimte			
K.01	KELDER	73.9 m²	Kelder	bergruimte			


woonfunctie: 73,9 m²
gebruiksoppervlak kelder: 193,4 m²
gebruiksoppervlak begane grond: 92,7 m²
gebruiksoppervlak verdieping: 360,0 m²
totaal:

overige gebruiksfunctie: 24,3 m²
zolder:


totaal VG: 204,6 m² verblijfsgebied is > 55% van 360,0 m² gebruiksoppervlak

LEGENDA

- bergruimte
- meterruimte
- toiletruimte
- verblijfsgebied
- verblijfsruimte
- verkeersruimte
- gebruiksoppervlak

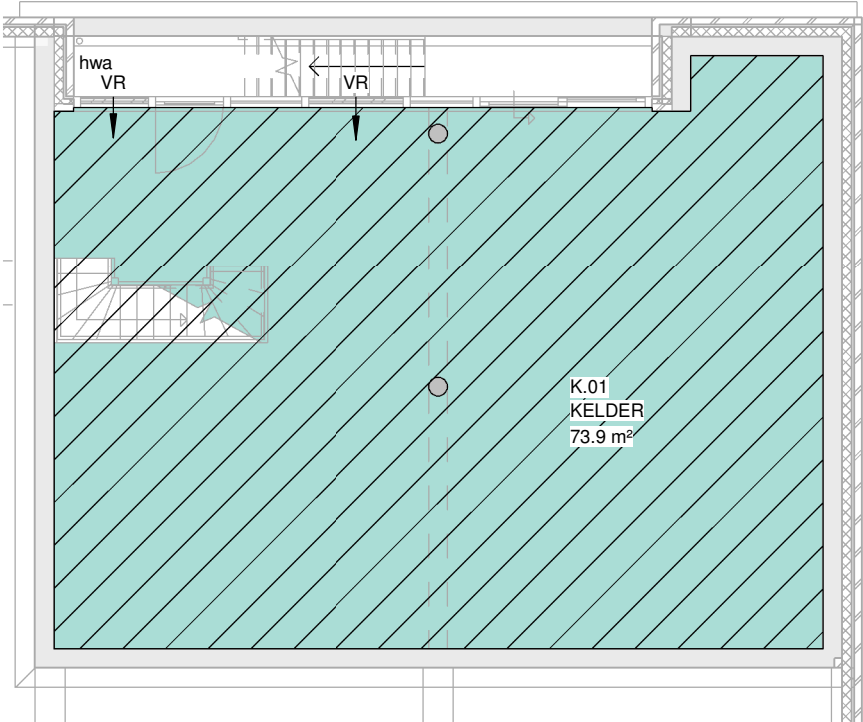

KELDER

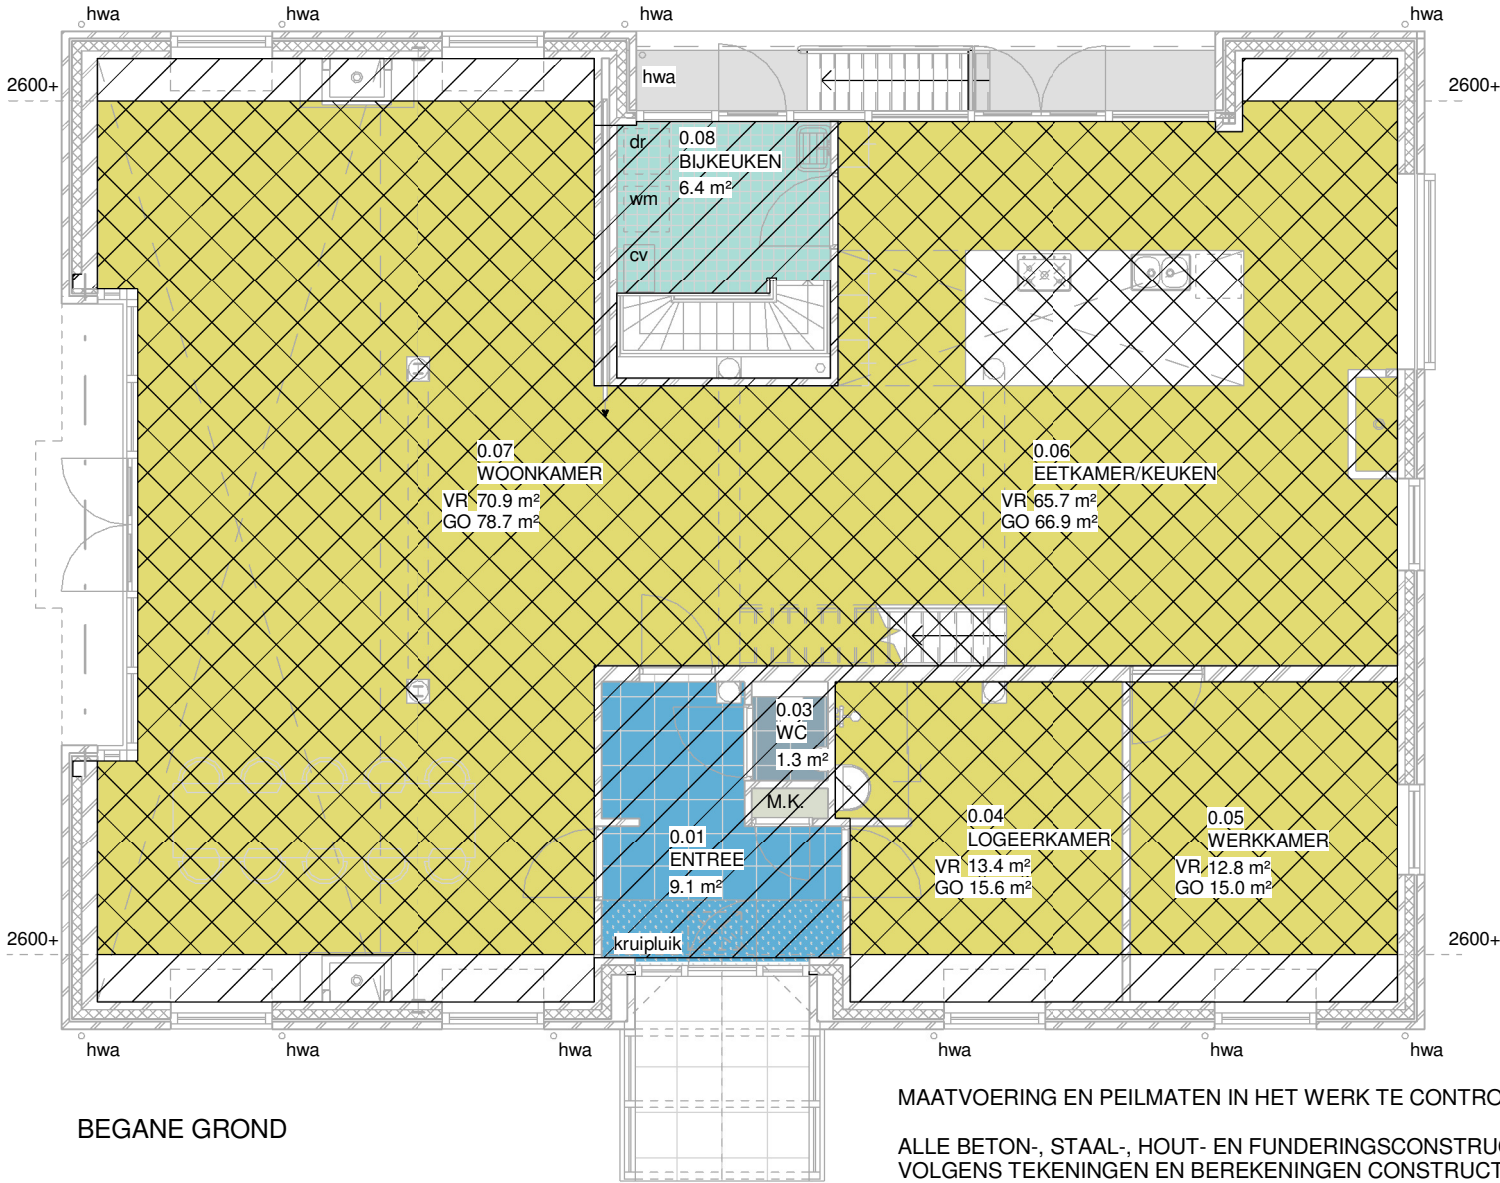

BEGANE GROND

MAATVOERING EN PEILMATEN IN HET WERK TE CONTROLEREN
ALLE BETON-, STAAL-, HOUT- EN FUNDERINGSCONSTRUCTIES
VOLGENS TEKENINGEN EN BEREKENINGEN CONSTRUCTEUR

DATUM: 07-04-2015	PROJECTNR.: 1501-01	PROJECT: VERBOUW LEMFERDINGERLAAN 3 PATERSWOLDE	OPDRACHTGEVER: *geanonimiseerd*	BOUWKUNDIG TEKENWERK: O/80 Adviesburo Bouw	ARCHITECT: BENVS architectuur	t 050 3142245	TEK.NR. BA-22
REV. 1:	FASE: BOUWAANVRAAG	ONDERDEEL: OPPERVLAKTEN KELDER EN BG	*geanonimiseerd*	Damsterdiep 21 Tel.: 050-5275801	Lutkenieuwstraat 28	f 050 3142730	
REV. 2:	GETEKEND: WG		*geanonimiseerd*	9711 SG Groningen E-mail: fk@o80.nl	9712 az Groningen	m 06 54352294	
REV. 3:	SCHAAL: 1:100					e pim@benusarchitectuur.nl	
						i www.benusarchitectuur.nl	

00 RUIMTEN							
NR.	RUIMTE AANDUIDING	OPP.	BOUWLAAG	GEBRUIK	VERBLIJFSGEBIED	OPPERVLAKTE VG	OPMERKINGEN
0.01	ENTREE	9.1 m²	Begane grond	verkeersruimte			
0.02	M.K.	0.4 m²	Begane grond	meterruimte			
0.03	WC	1.3 m²	Begane grond	toilet ruimte			
0.04	LOGEERKAMER	13.4 m²	Begane grond	verblijfsruimte	verblijfsgebied 1	26,6 m²	
0.05	WERKKAMER	12.8 m²	Begane grond	verblijfsruimte	verblijfsgebied 1		
0.06	EETKAMER/KEUKEN	65.7 m²	Begane grond	verblijfsruimte	verblijfsgebied 2	136,6 m²	
0.07	WOONKAMER	70.9 m²	Begane grond	verblijfsruimte	verblijfsgebied 2		
0.08	BIJKEUKEN	6.4 m²	Begane grond	bergruimte			
1.01	OVERLOOP	20.9 m²	1ste verdieping	verkeersruimte			
1.02	SLAAPKAMER	19.1 m²	1ste verdieping	verblijfsruimte	verblijfsgebied 3	10,2 m²	volgens krijtstreep methode
1.03	BADKAMER	7.1 m²	1ste verdieping	badruimte			
1.04	BADKAMER	7.1 m²	1ste verdieping	badruimte			
1.05	SLAAPKAMER	15.6 m²	1ste verdieping	verblijfsruimte	verblijfsgebied 4	15,6 m²	
1.06	SLAAPKAMER	15.6 m²	1ste verdieping	verblijfsruimte	verblijfsgebied 5	15,6 m²	
2.01	ZOLDER	24.3 m²	Zolder	bergruimte			
K.01	KELDER	73.9 m²	Kelder	bergruimte			

woonfunctie:
gebruiksoppervlak kelder:
gebruiksoppervlak begane grond:
gebruiksoppervlak verdieping:
totaal:

73,9 m²
193,4 m²
92,7 m²
360,0 m²

overige gebruiksfunctie:
zolder:



24,3 m²

totaal VG:

204,6 m²

verblijfsgebied is > 55% van
360,0 m² gebruiksoppervlak

- LEGENDA
- bergruimte
- badruimte
- verblijfsruimte
- verkeersruimte
- gebruiksoppervlak
- verblijfsgebied

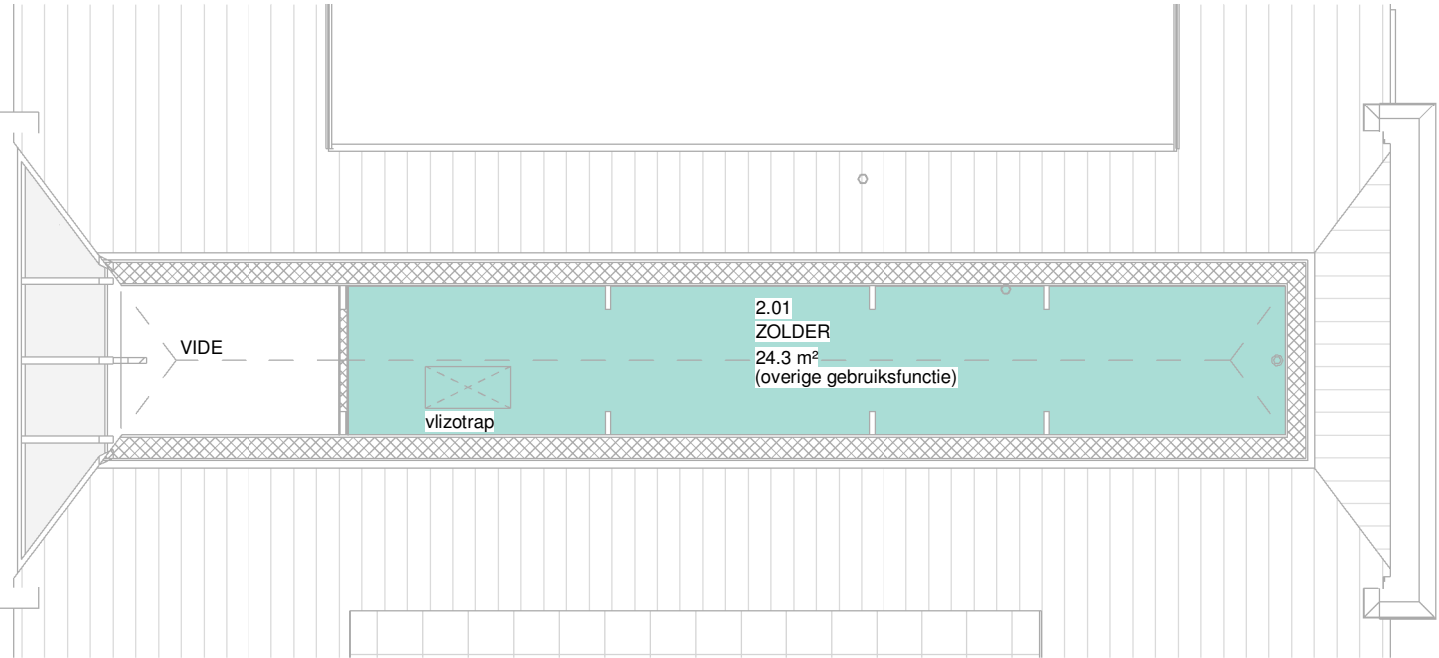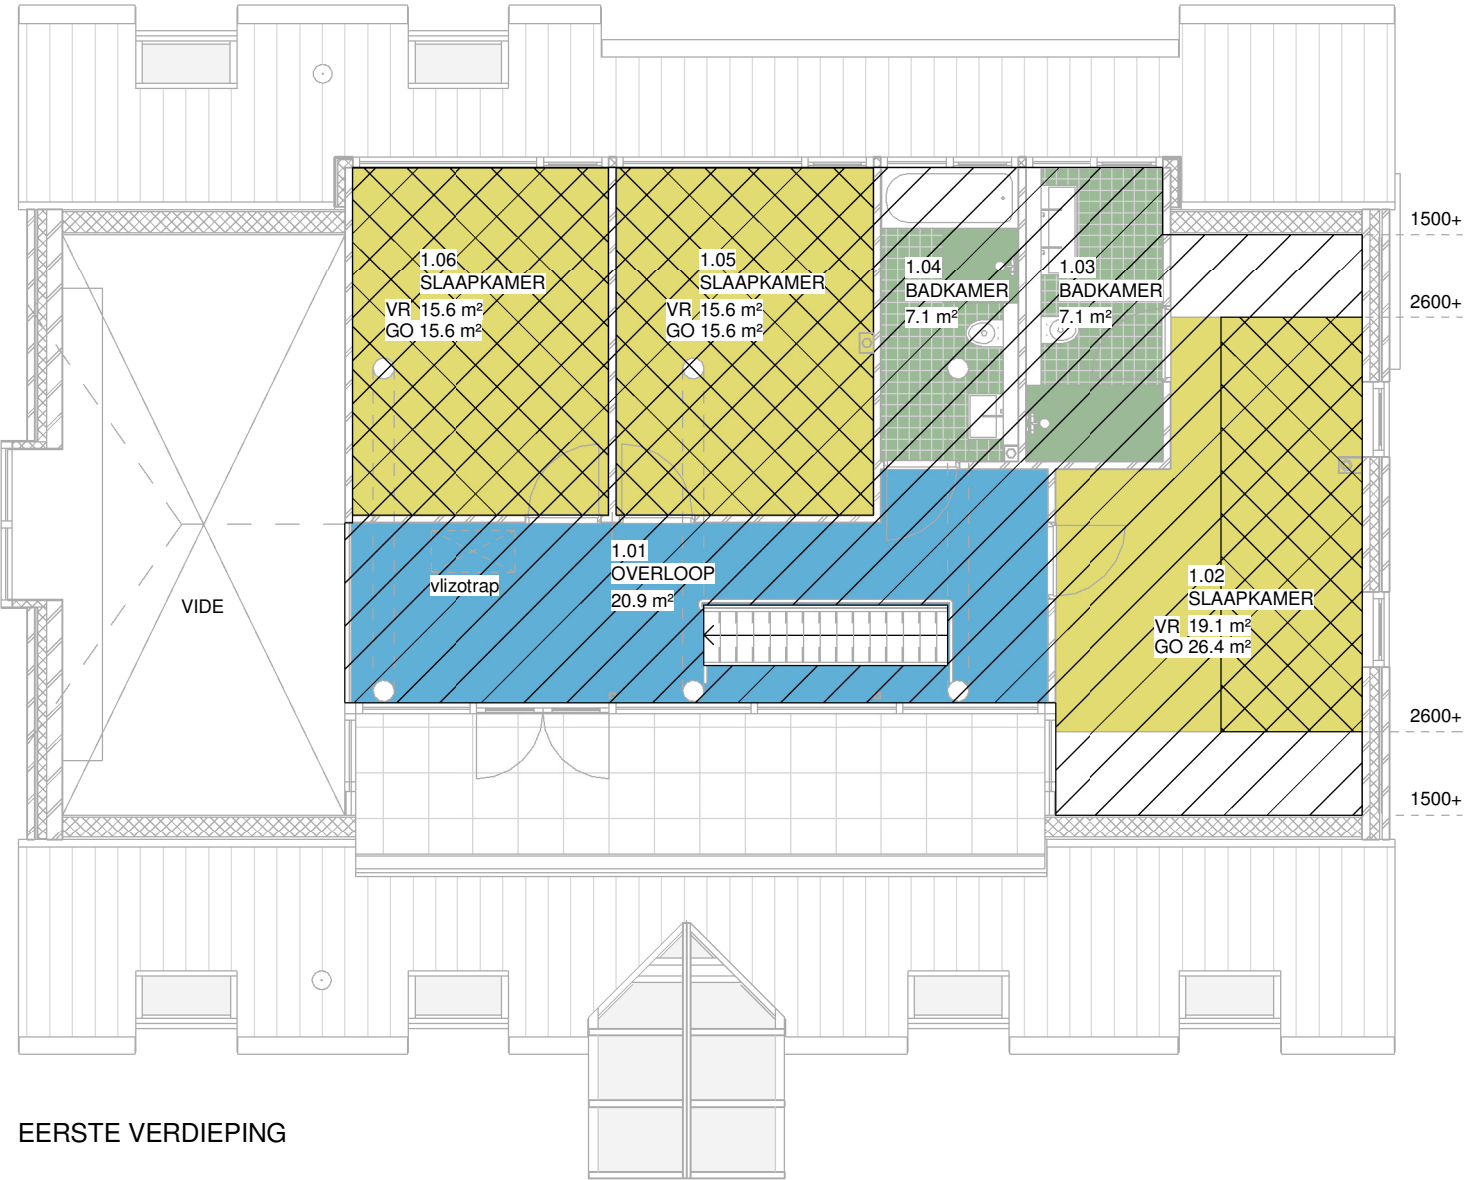

EERSTE VERDIEPING

ZOLDER

MAATVOERING EN PEILMATEN IN HET WERK TE CONTROLEREN

ALLE BETON-, STAAL-, HOUT- EN FUNDERINGSCONSTRUCTIES VOLGENS TEKENINGEN EN BEREKENINGEN CONSTRUCTEUR

DATUM: 07-04-2015	PROJECTNR.: 1501-01	PROJECT: VERBOUW LEMFERDINGERLAAN 3 PATERSWOLDE	OPDRACHTGEVER: *geanonimiseerd*	BOUWKUNDIG TEKENWERK: O/80 Adviesburo Bouw	ARCHITECT: BENVS architectuur	t 050 3142245	TEK.NR.
REV. 1:	FASE: BOUWAANVRAAG	ONDERDEEL: OPPERVLAKTEN VERD. EN ZOLDER	*geanonimiseerd*	Damsterdiep 21	Lutkenieuwstraat 28	f 050 3142730	BA-23
REV. 2:	GETEKEND: WG			9711 SG Groningen	9712 az Groningen	m 06 54352294	
REV. 3:	SCHAAL: 1:100			Tel.: 050-5275801		e pim@benusarchitectuur.nl	
				E-mail: fk@o80.nl		i www.benusarchitectuur.nl	