


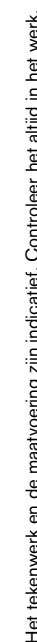

Kortweg 15b
 9723 ad groningen
 t. (060) 314 00 23


www.studio-codex.nl
info@studio-codex.nl

project	ZL sanatorium	badnummer	05-B00 beganegrond bestaand
projectnummer	17018	etmaal	1:100
stadium	omgevingsvergunning	vorige wijzigingsdatum	— . — . —
tekenaar	heijnen	laatste wijzigingsdatum	19-12-2019




www.studio-codes.nl
info@studio-codes.nl

project	ZL sanatorium	architectuurstudio	info@studio.codes.nl
projectnummer	17018	bladnummer	08-001
stadium	omgevingsvergunning	echaal	1:100
tekenaar	heijnen	verrige wijzigingsdatum	__-__-__
		laatste wijzigingsdatum	19-12-2019

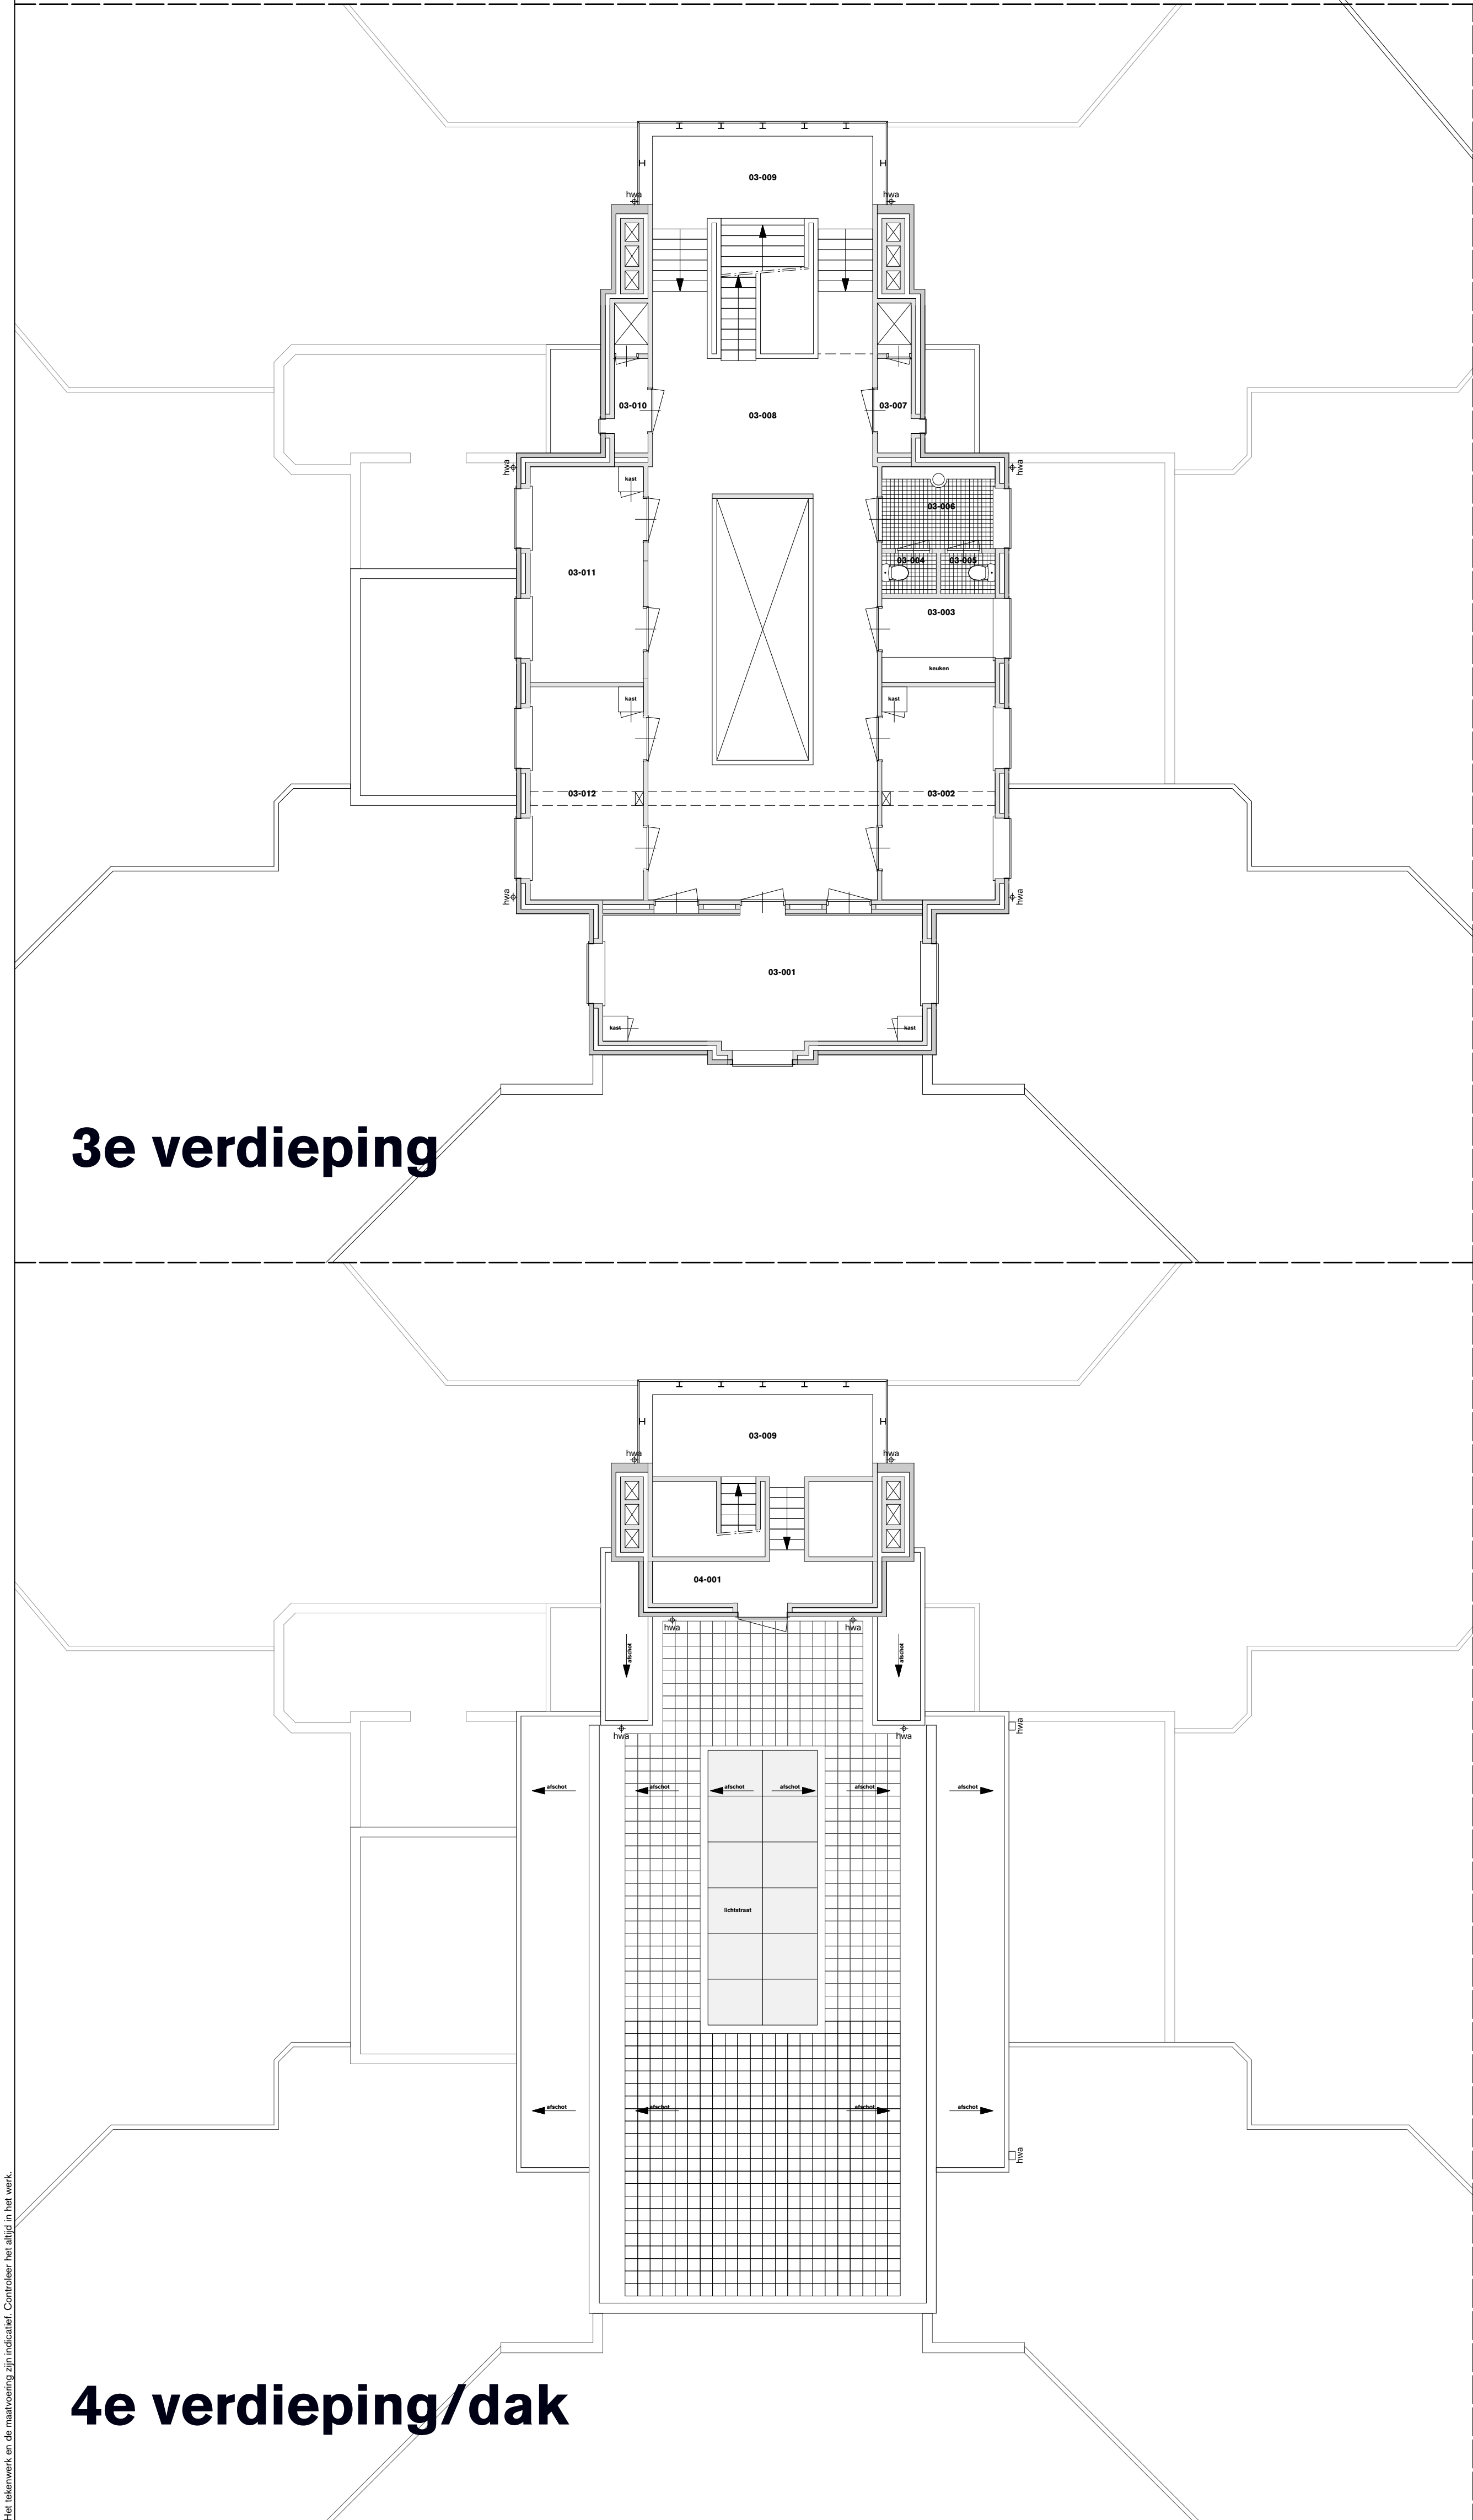

3e verdieping

4e verdieping/dak

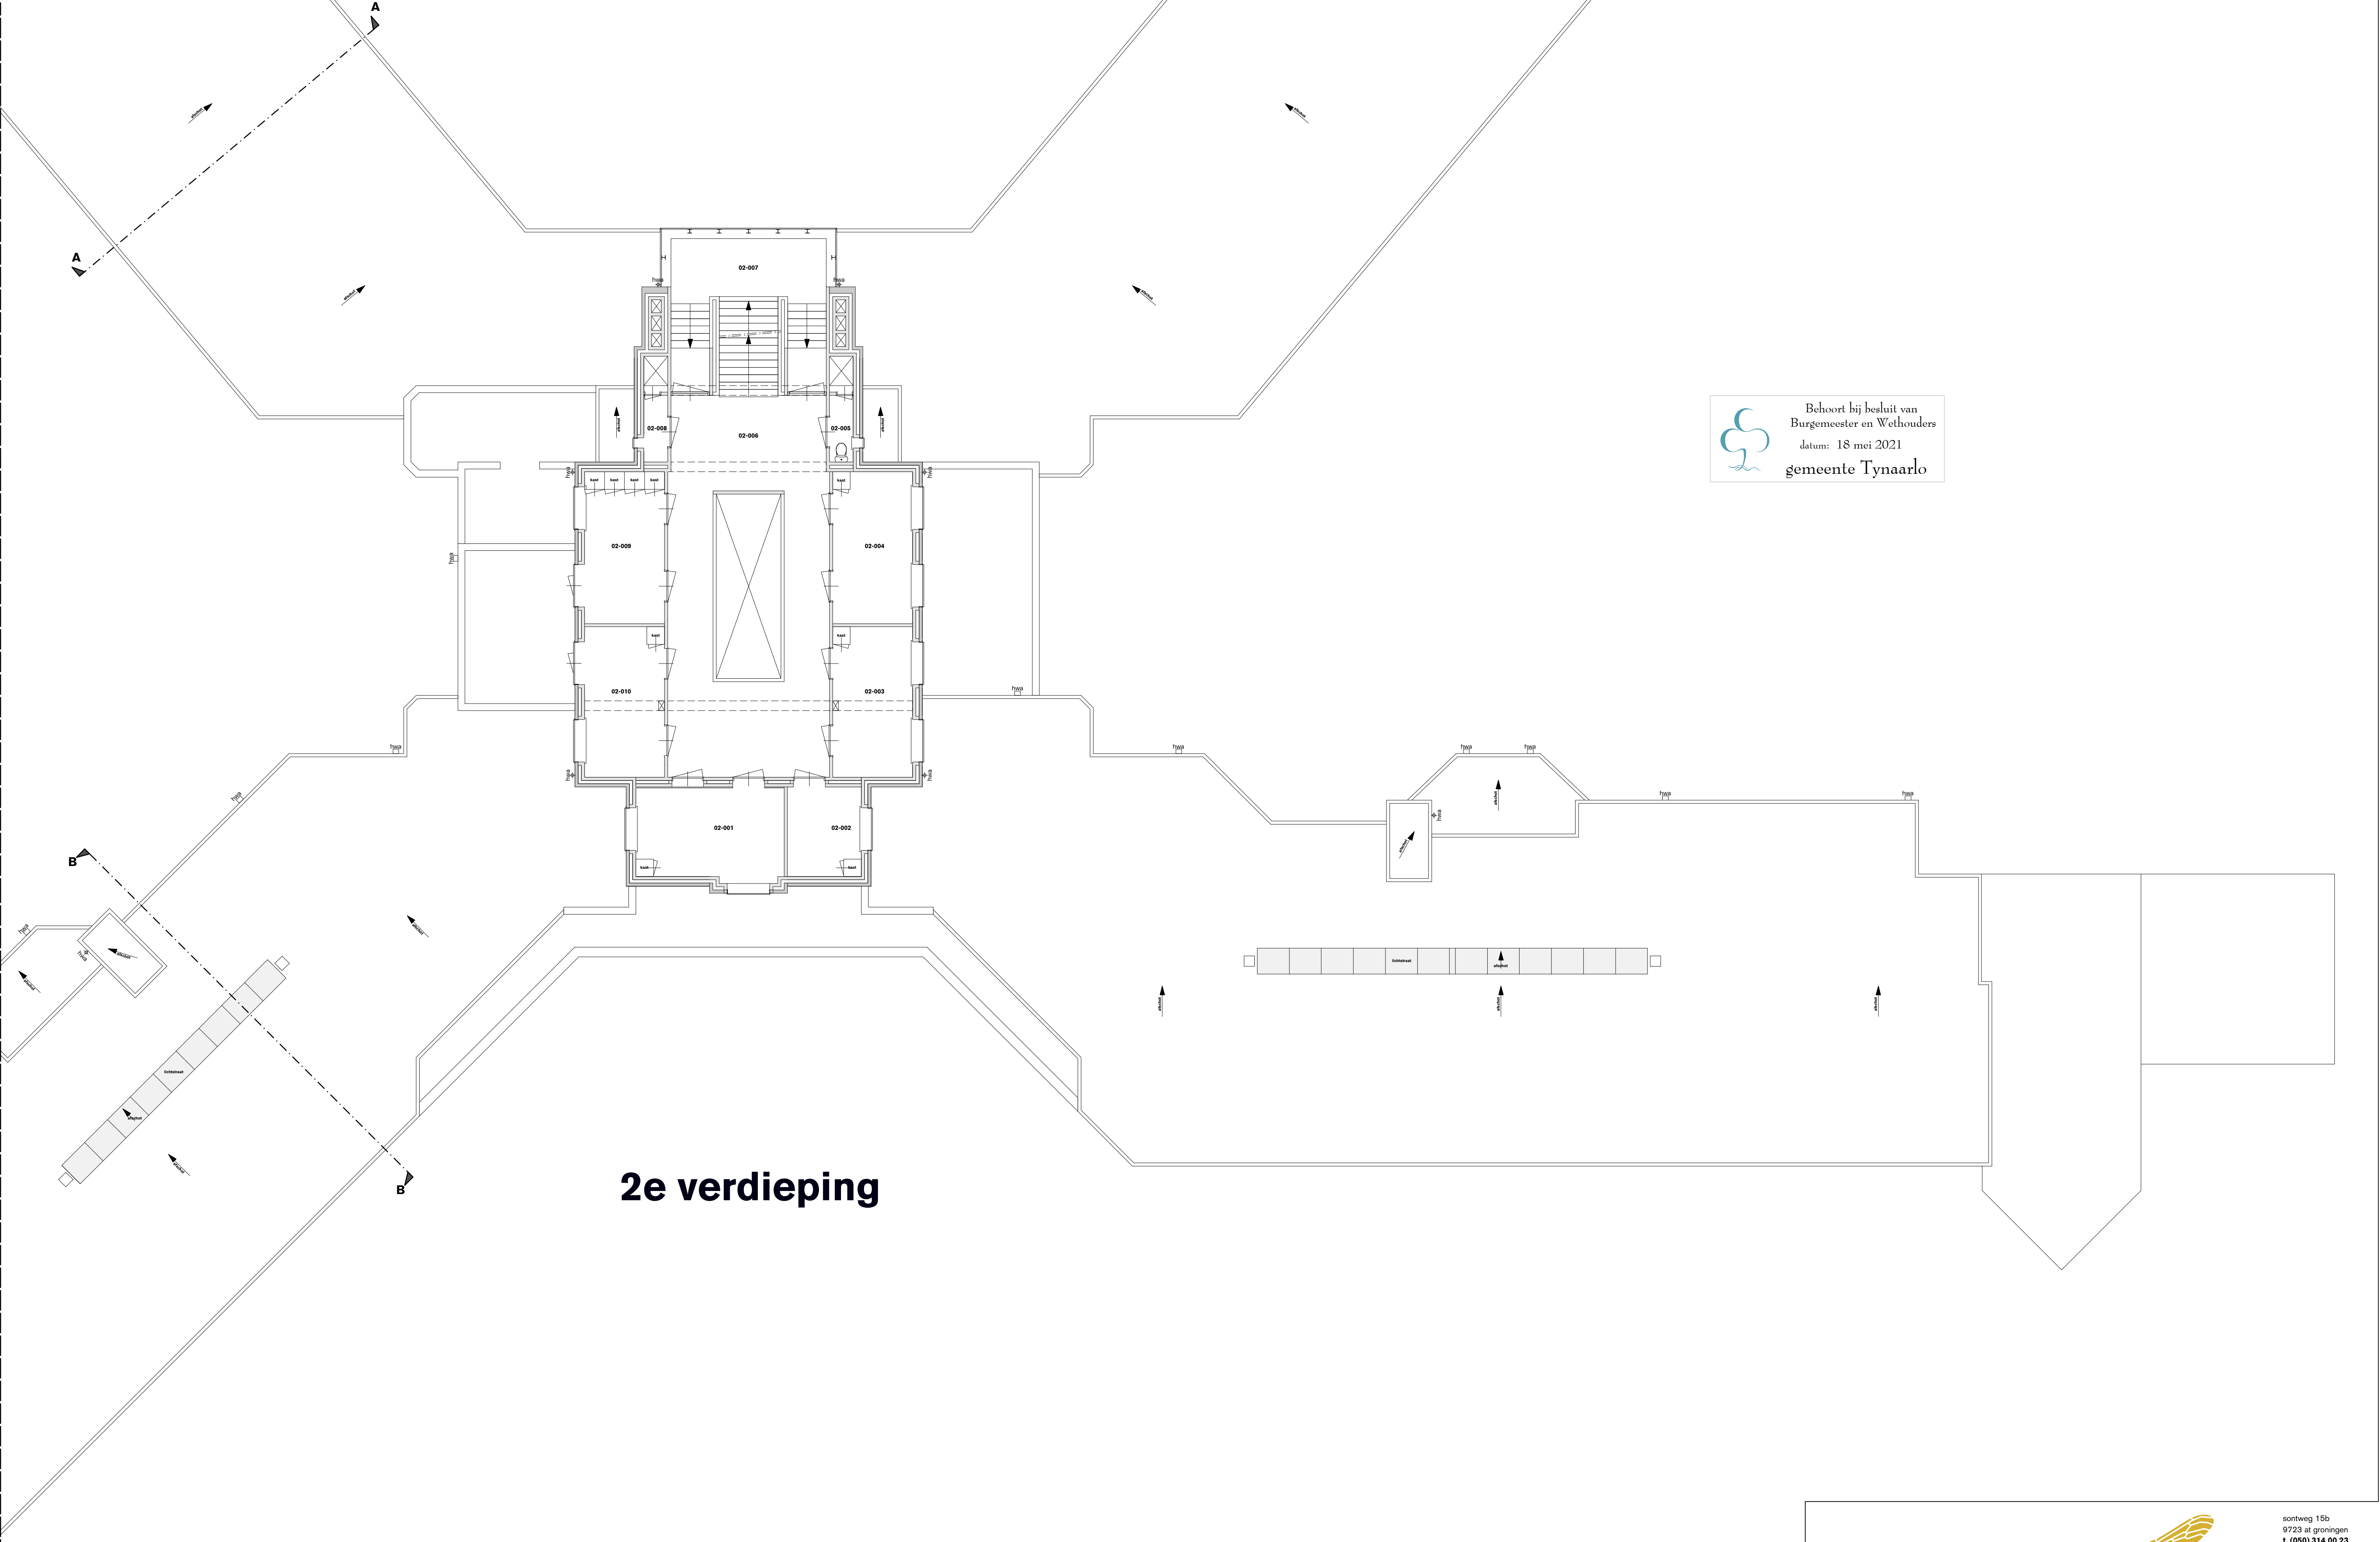

2e verdieping


Behoort bij besluit van
Burgemeester en Wethouders
datum: 18 mei 2021
gemeente Tynaarlo




ronsweg 15b
9723 al groningen
t (06) 514 60 23


www.studio-codex.nl
info@studio-codex.nl

project	ZL sanatorium	
projectnummer	17018	badnummer 05-B02
stadium	omgevingsvergunning	schal 1:100
teknaar	heijnen	voige wijzigingsdatum
		laaste wijzigingsdatum 19-12-2019

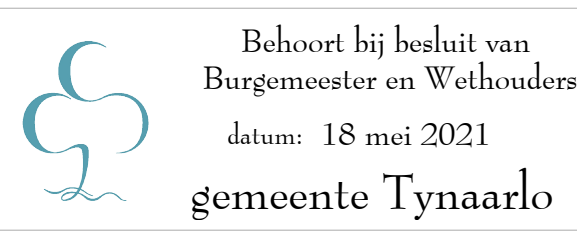


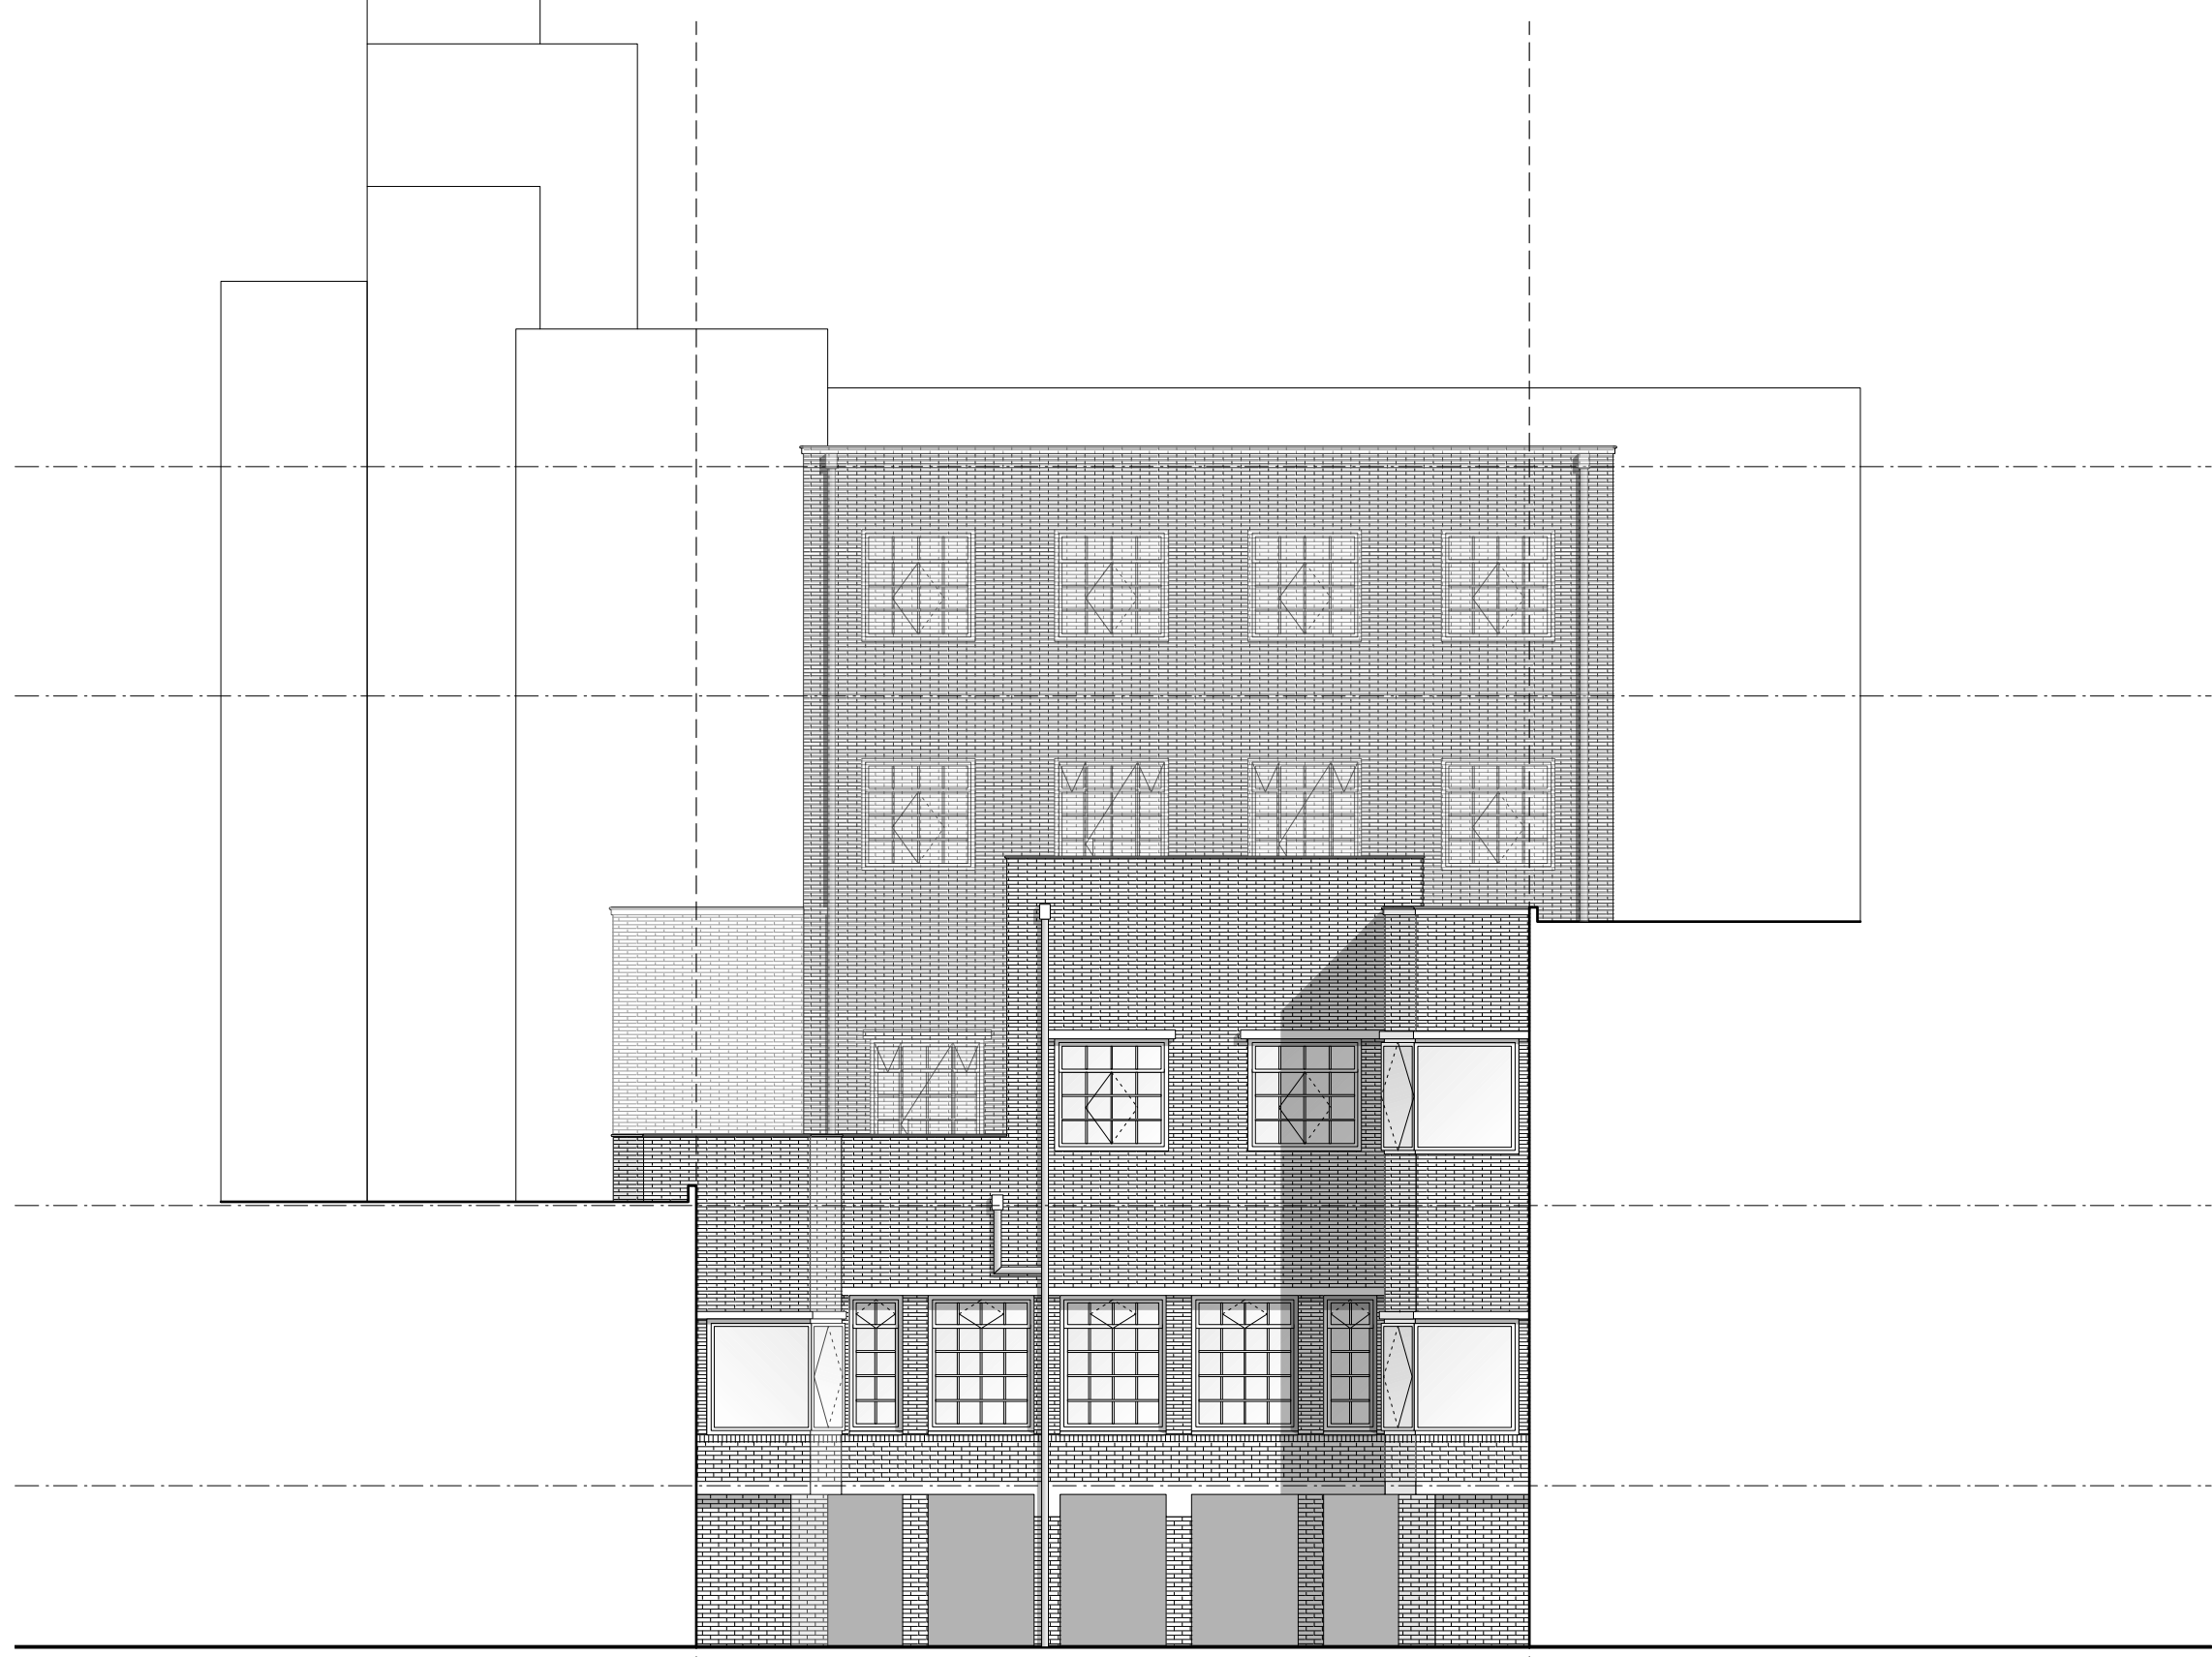


gevel 03

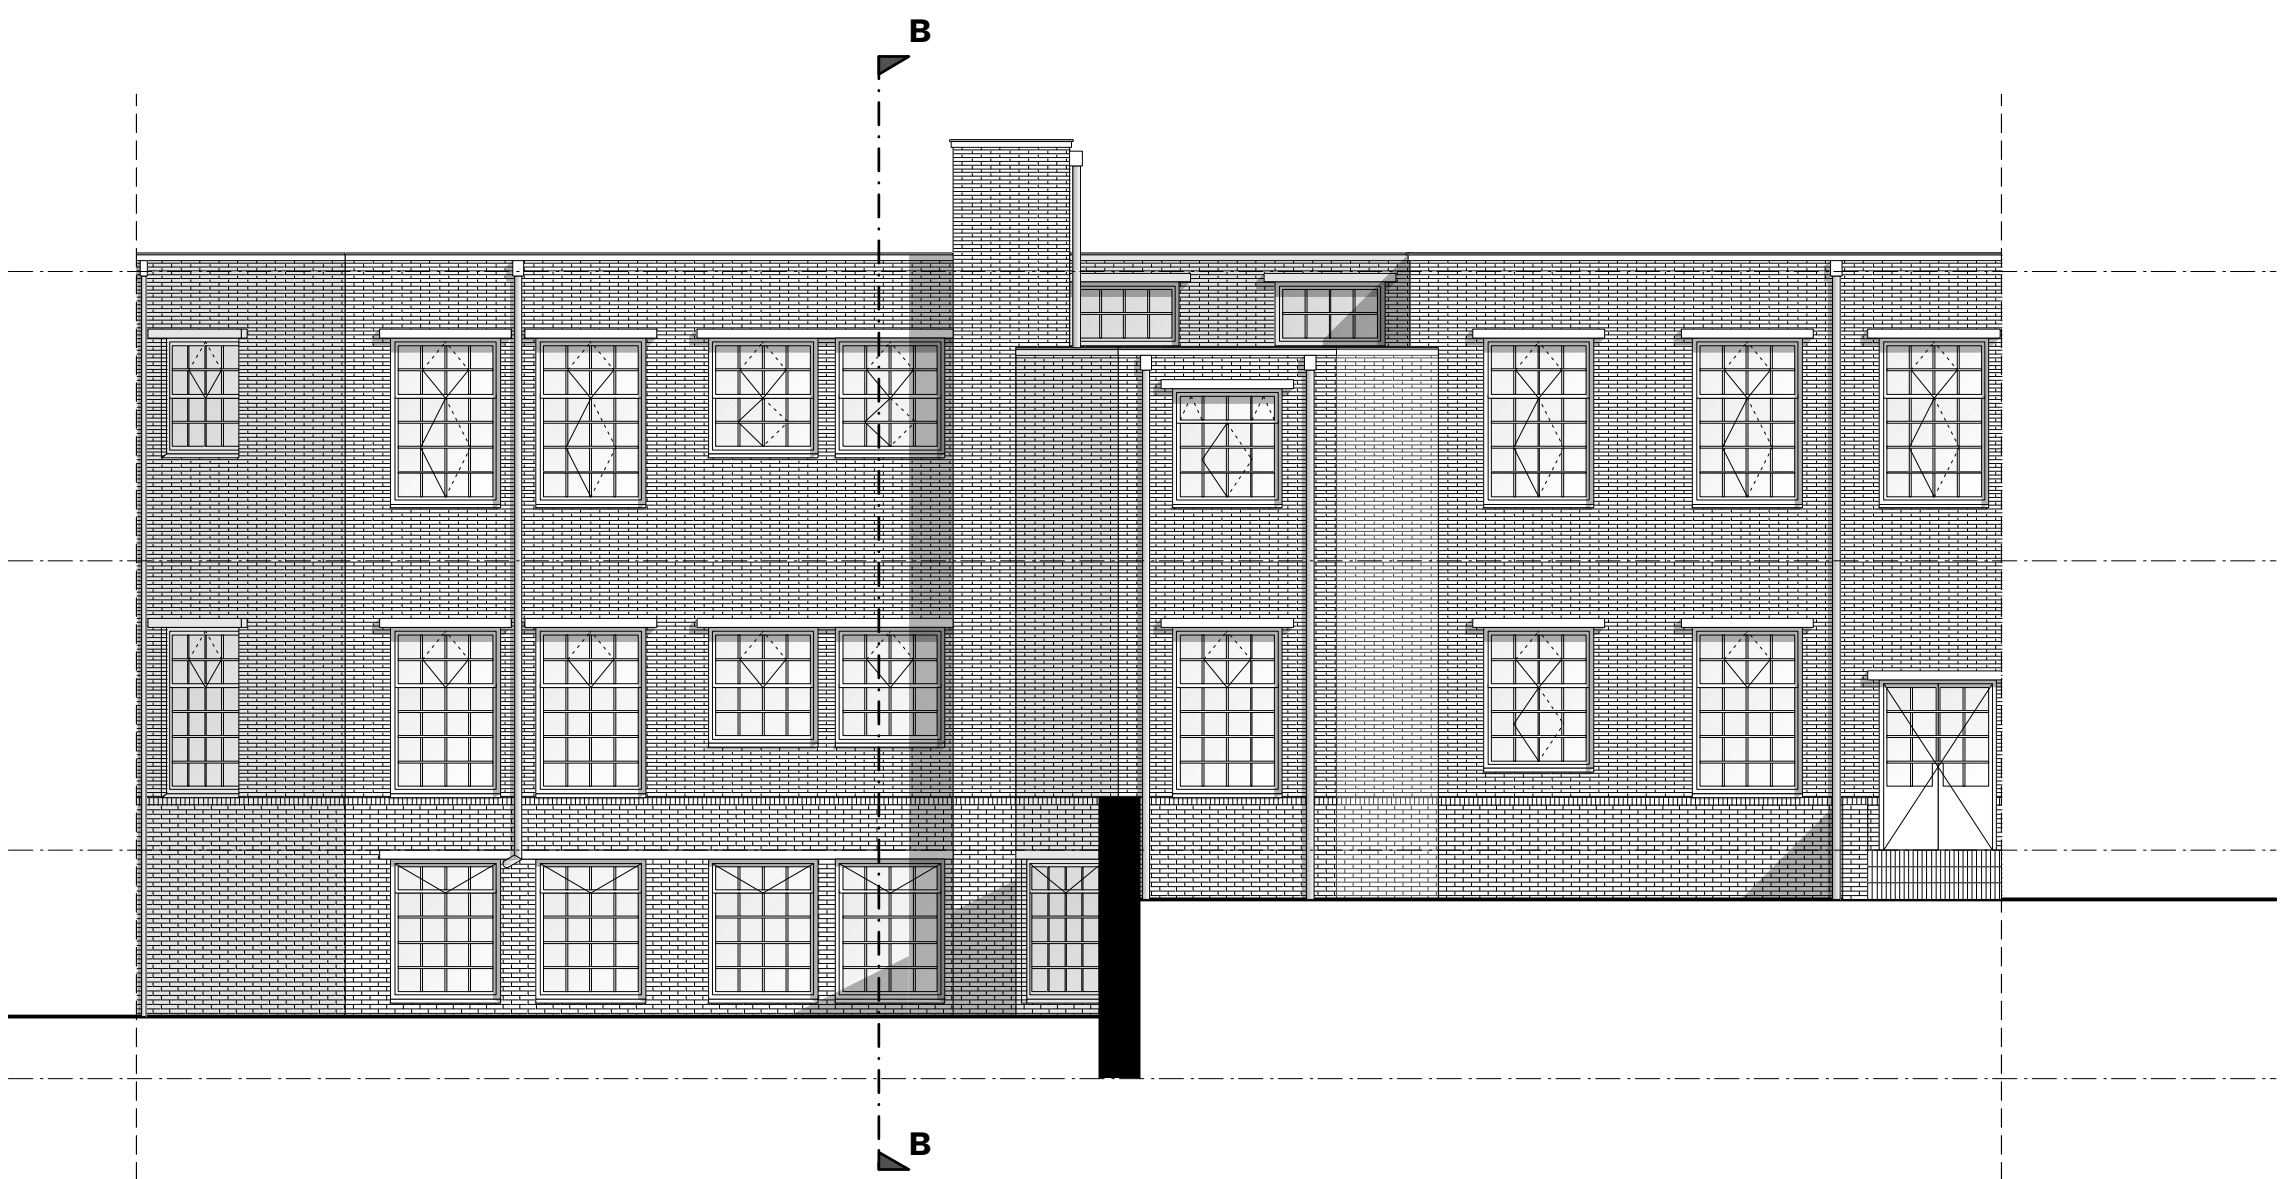


gevel 02

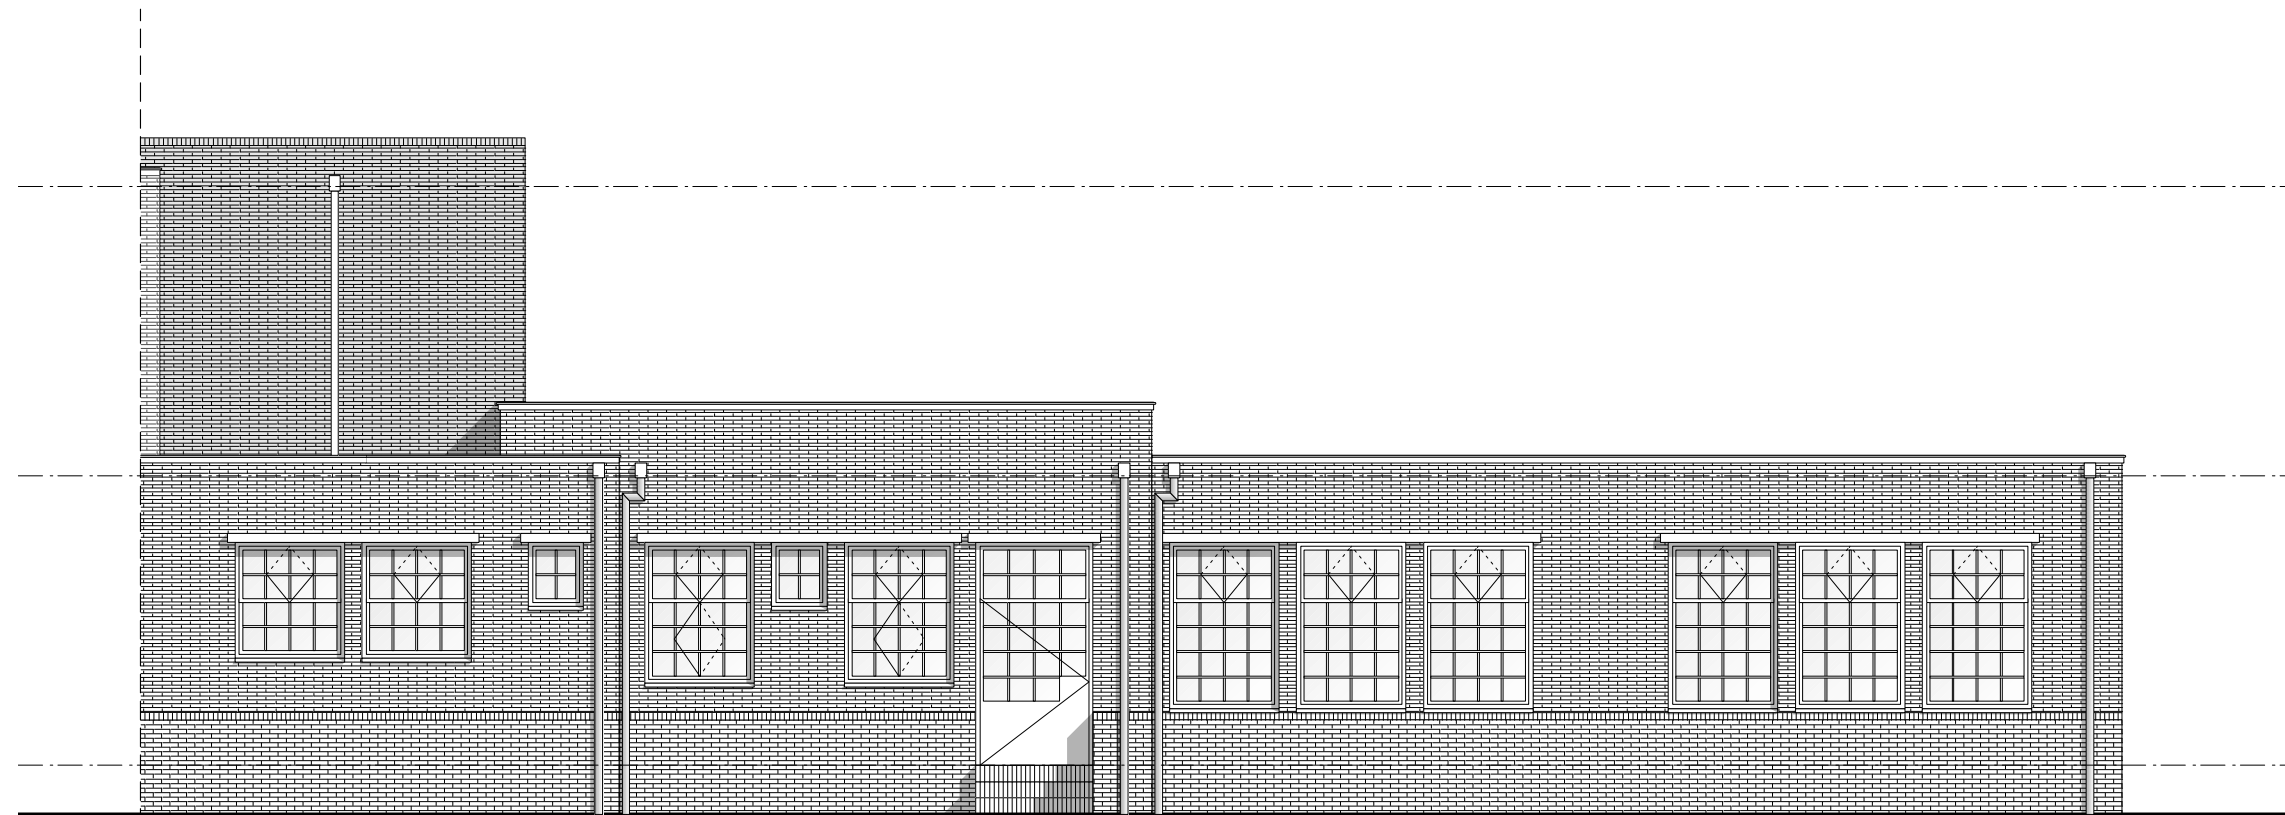


gevel 01

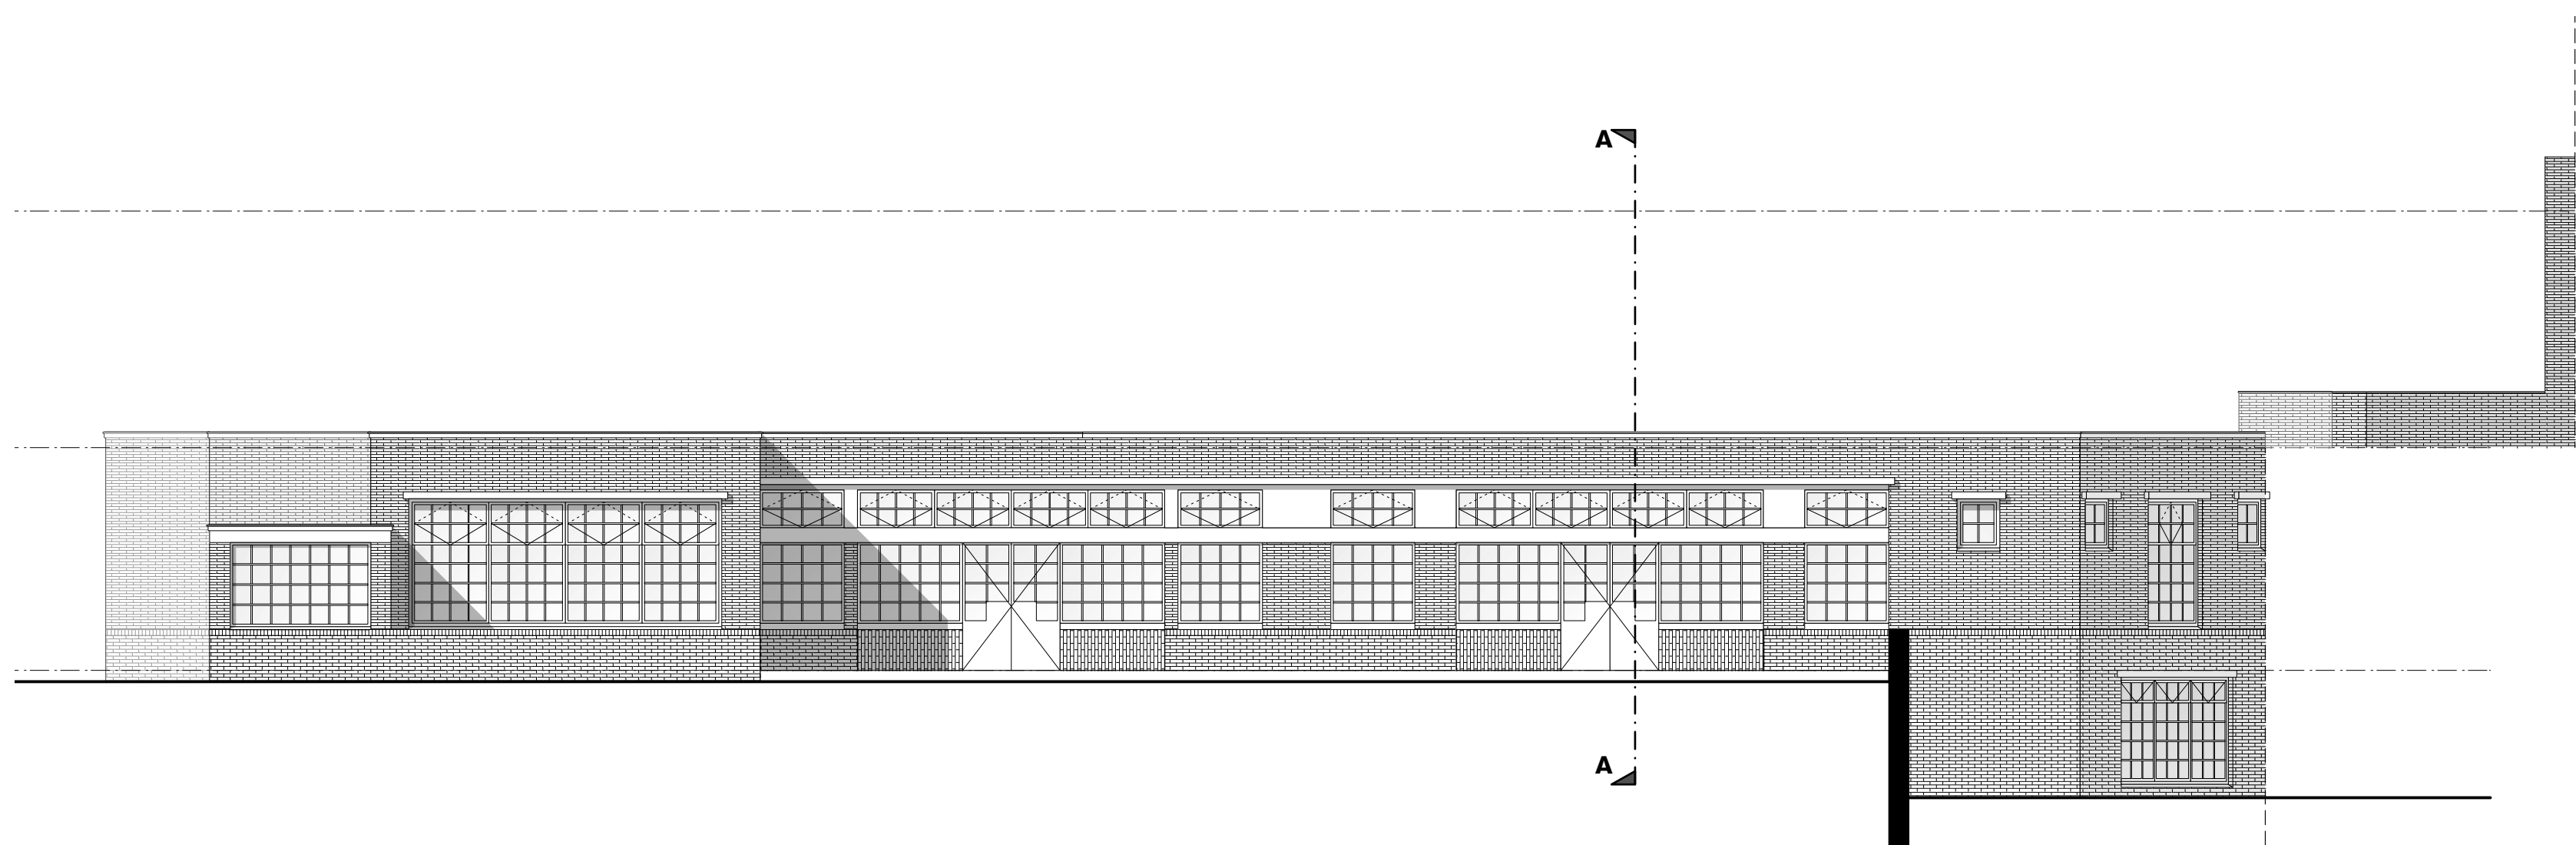


gevel 04

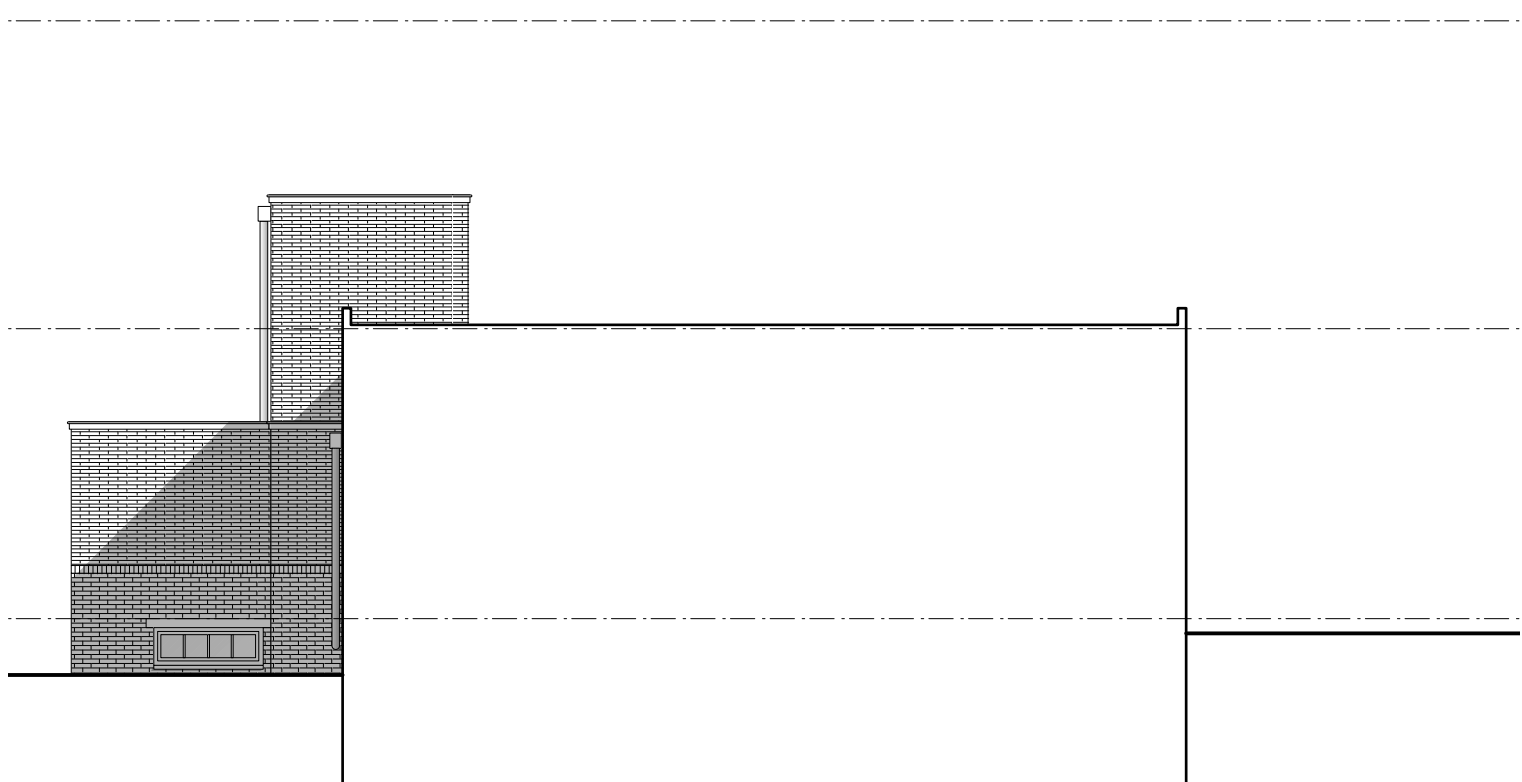


gevel 05

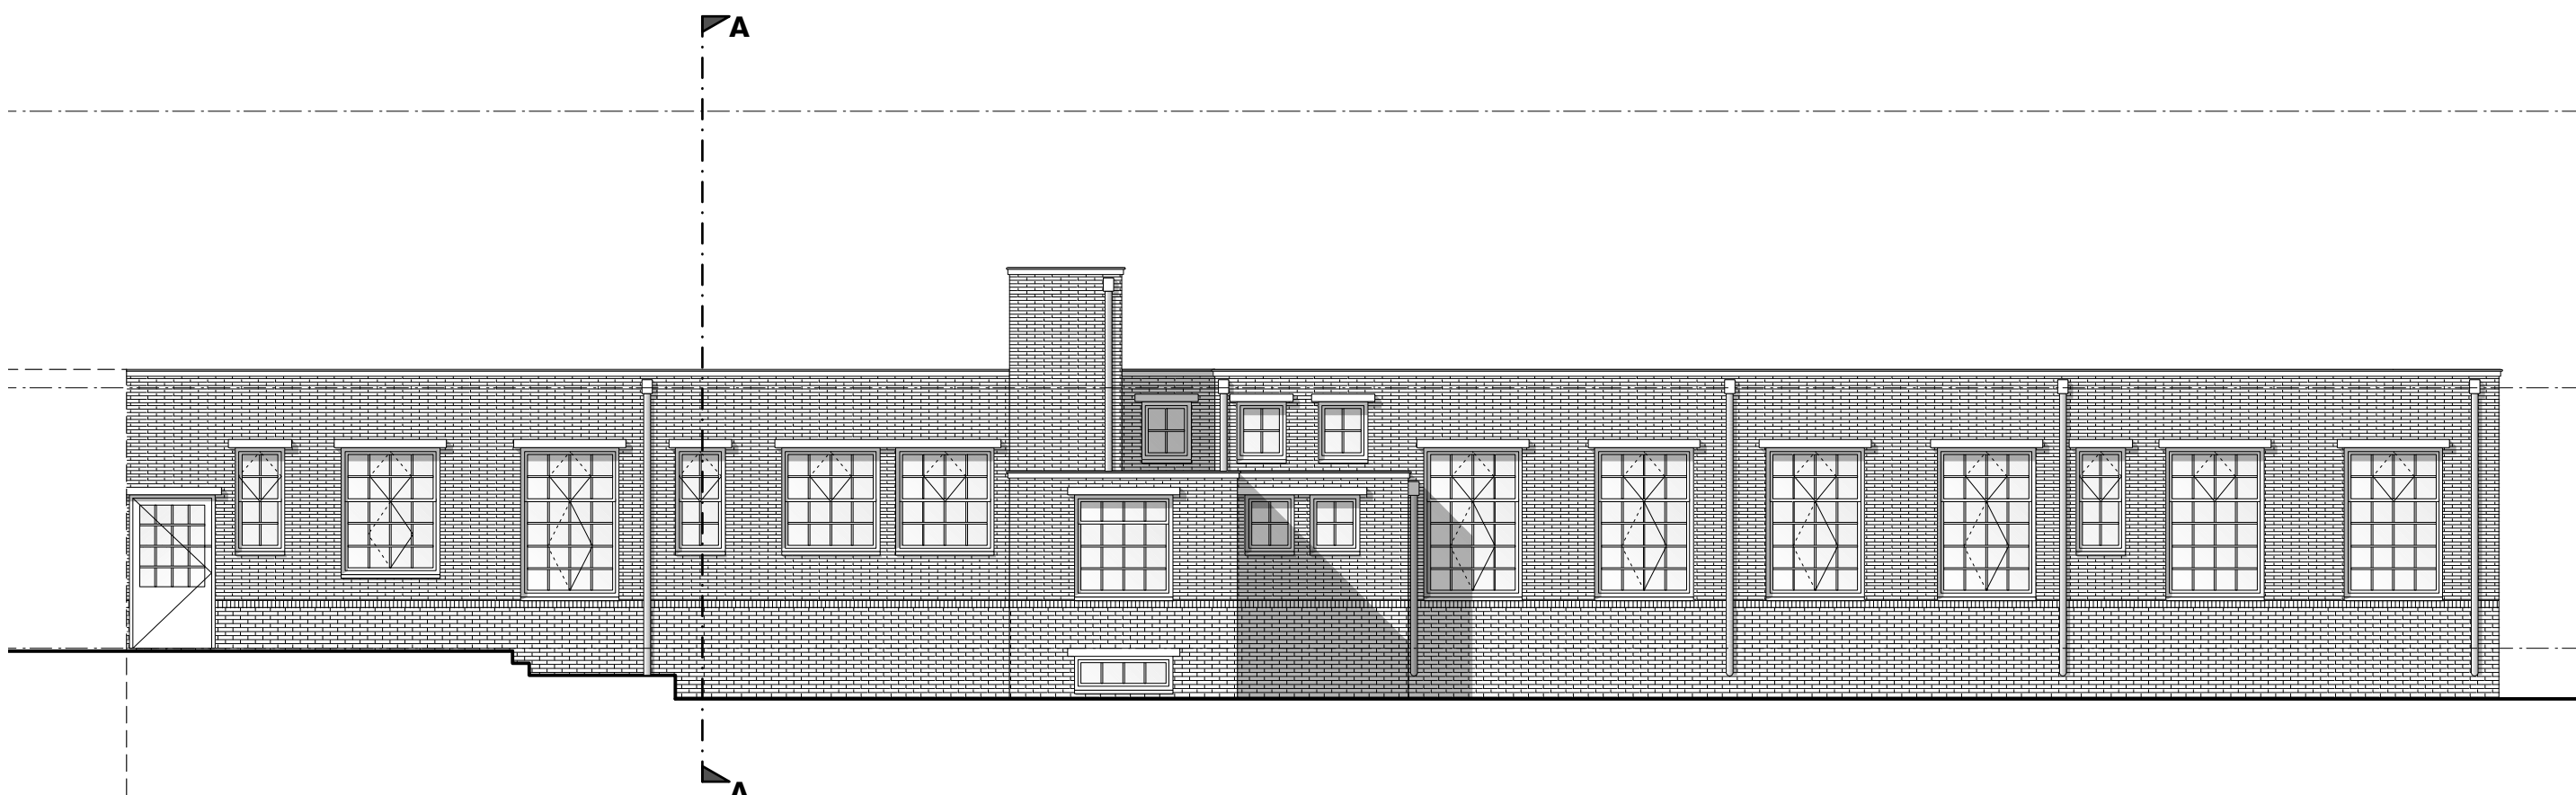

gevel 06

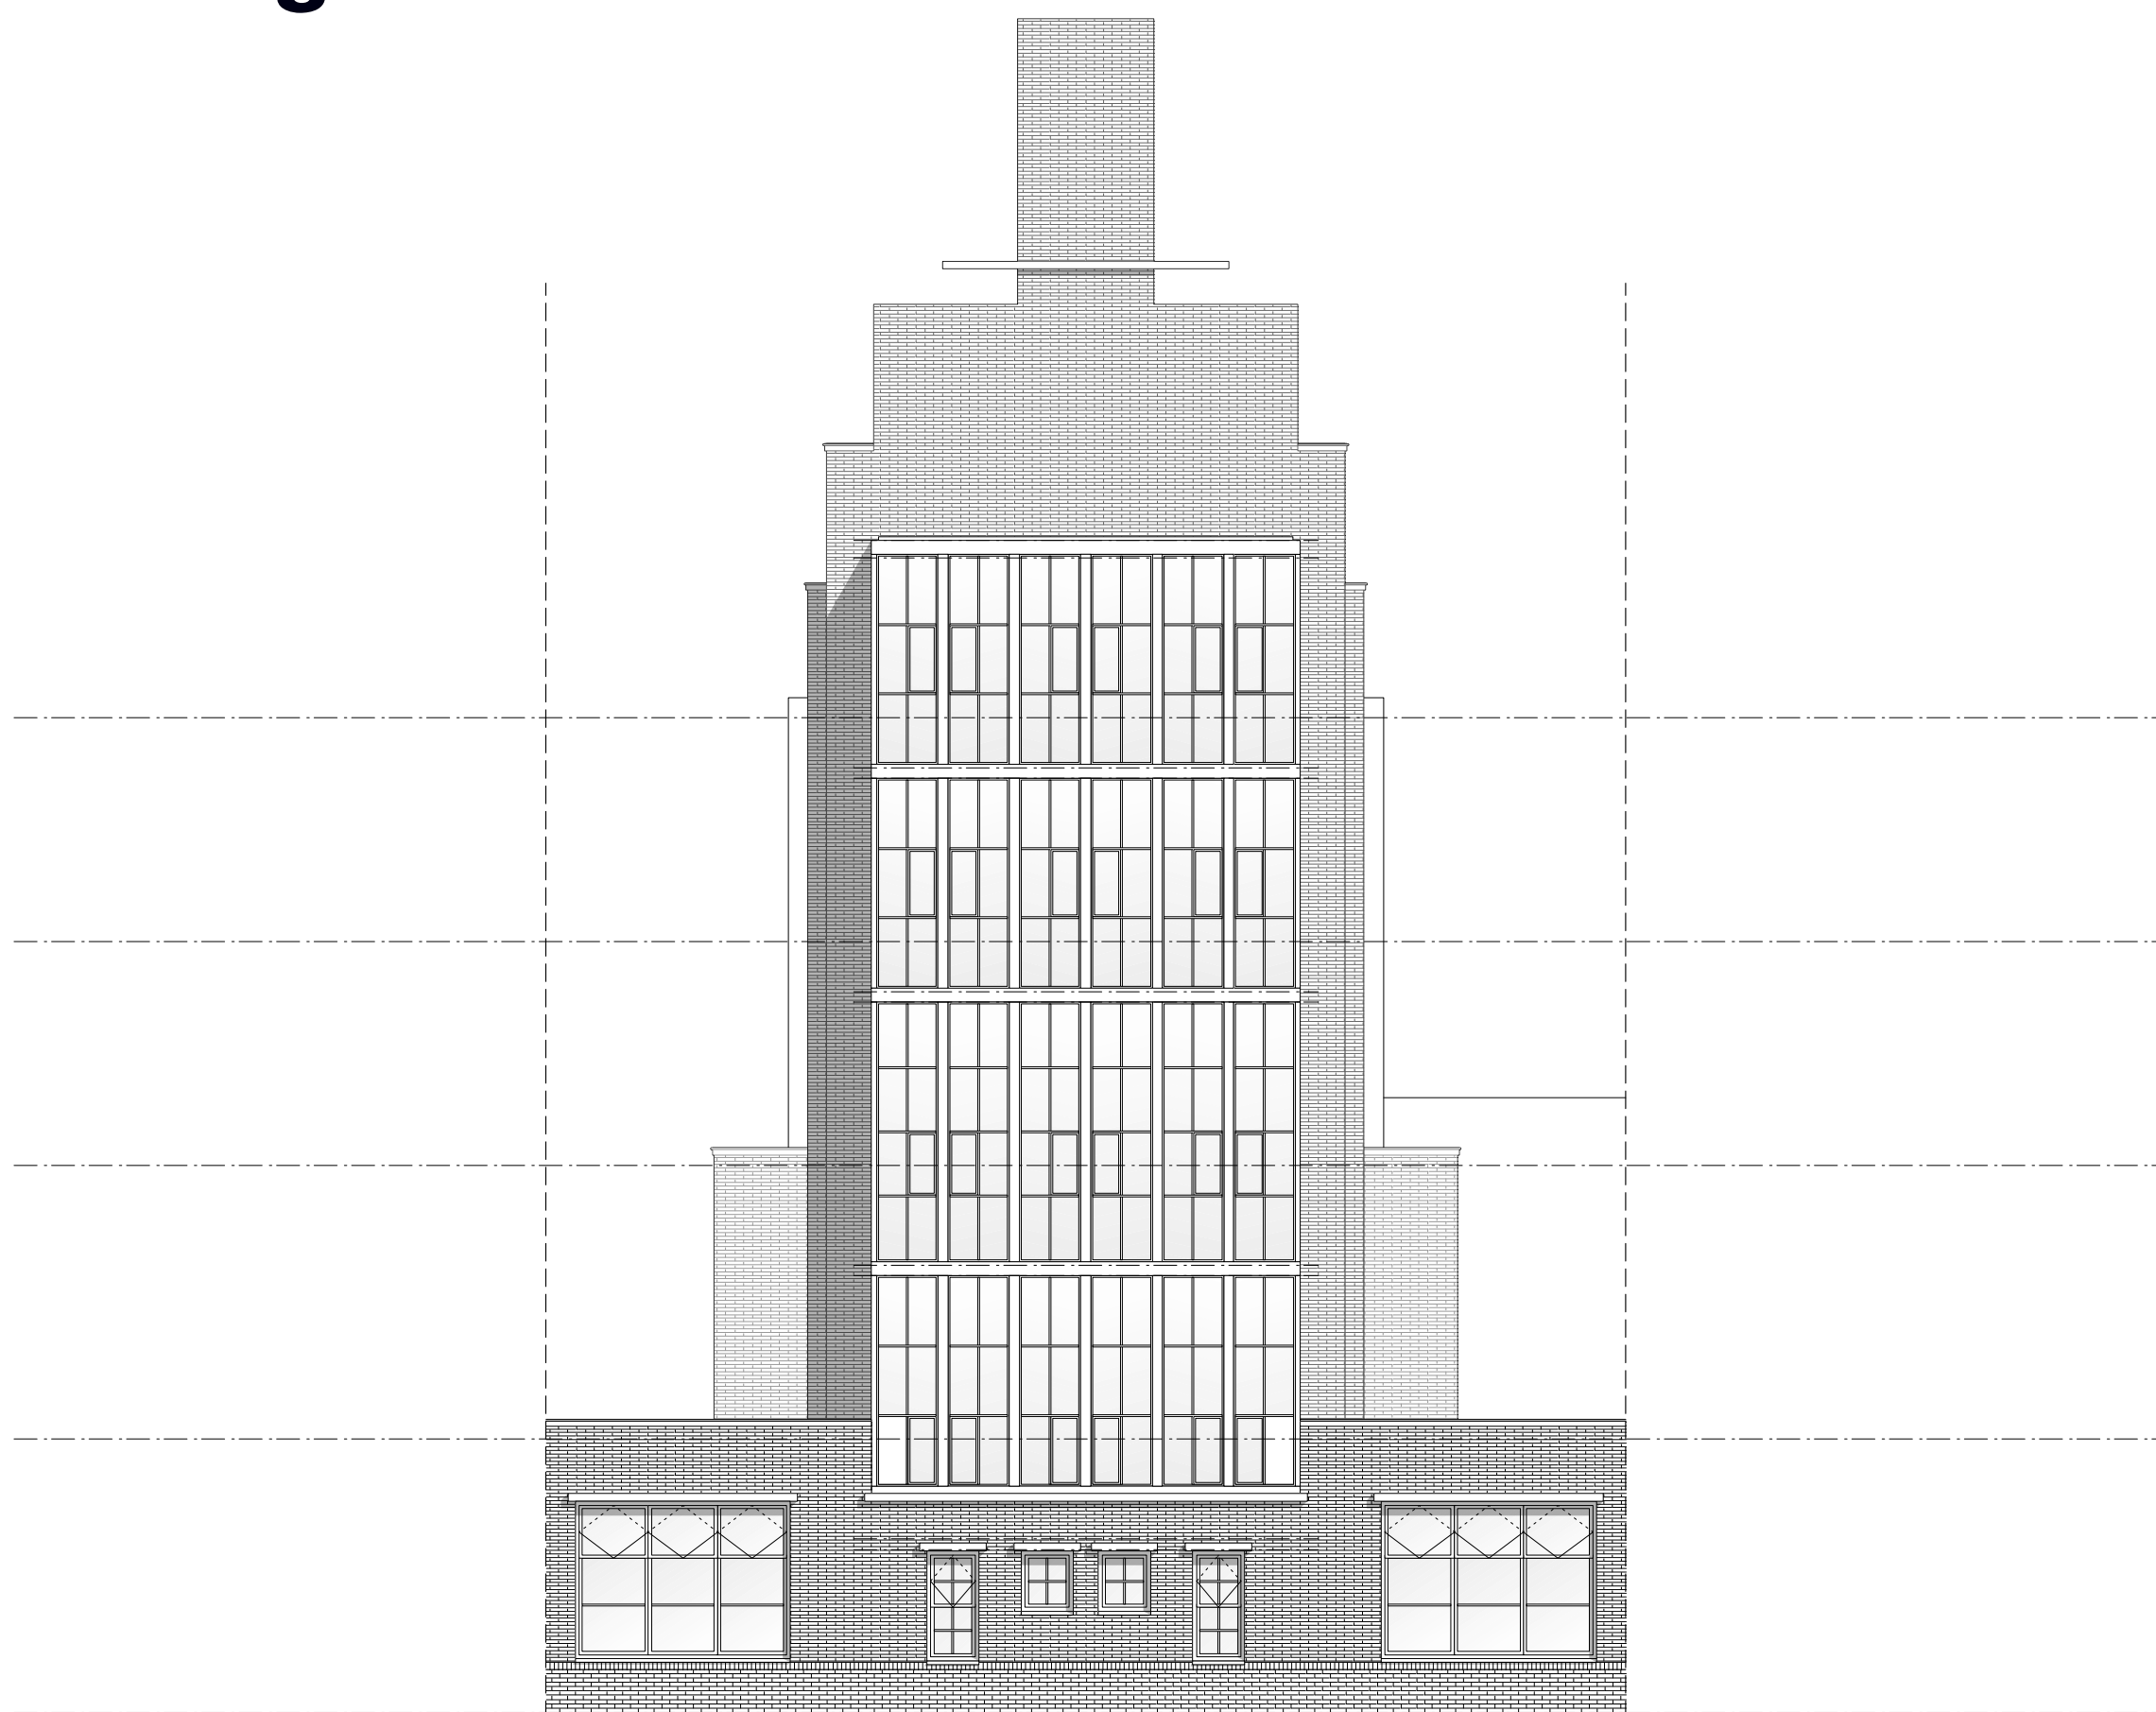


gevel 07

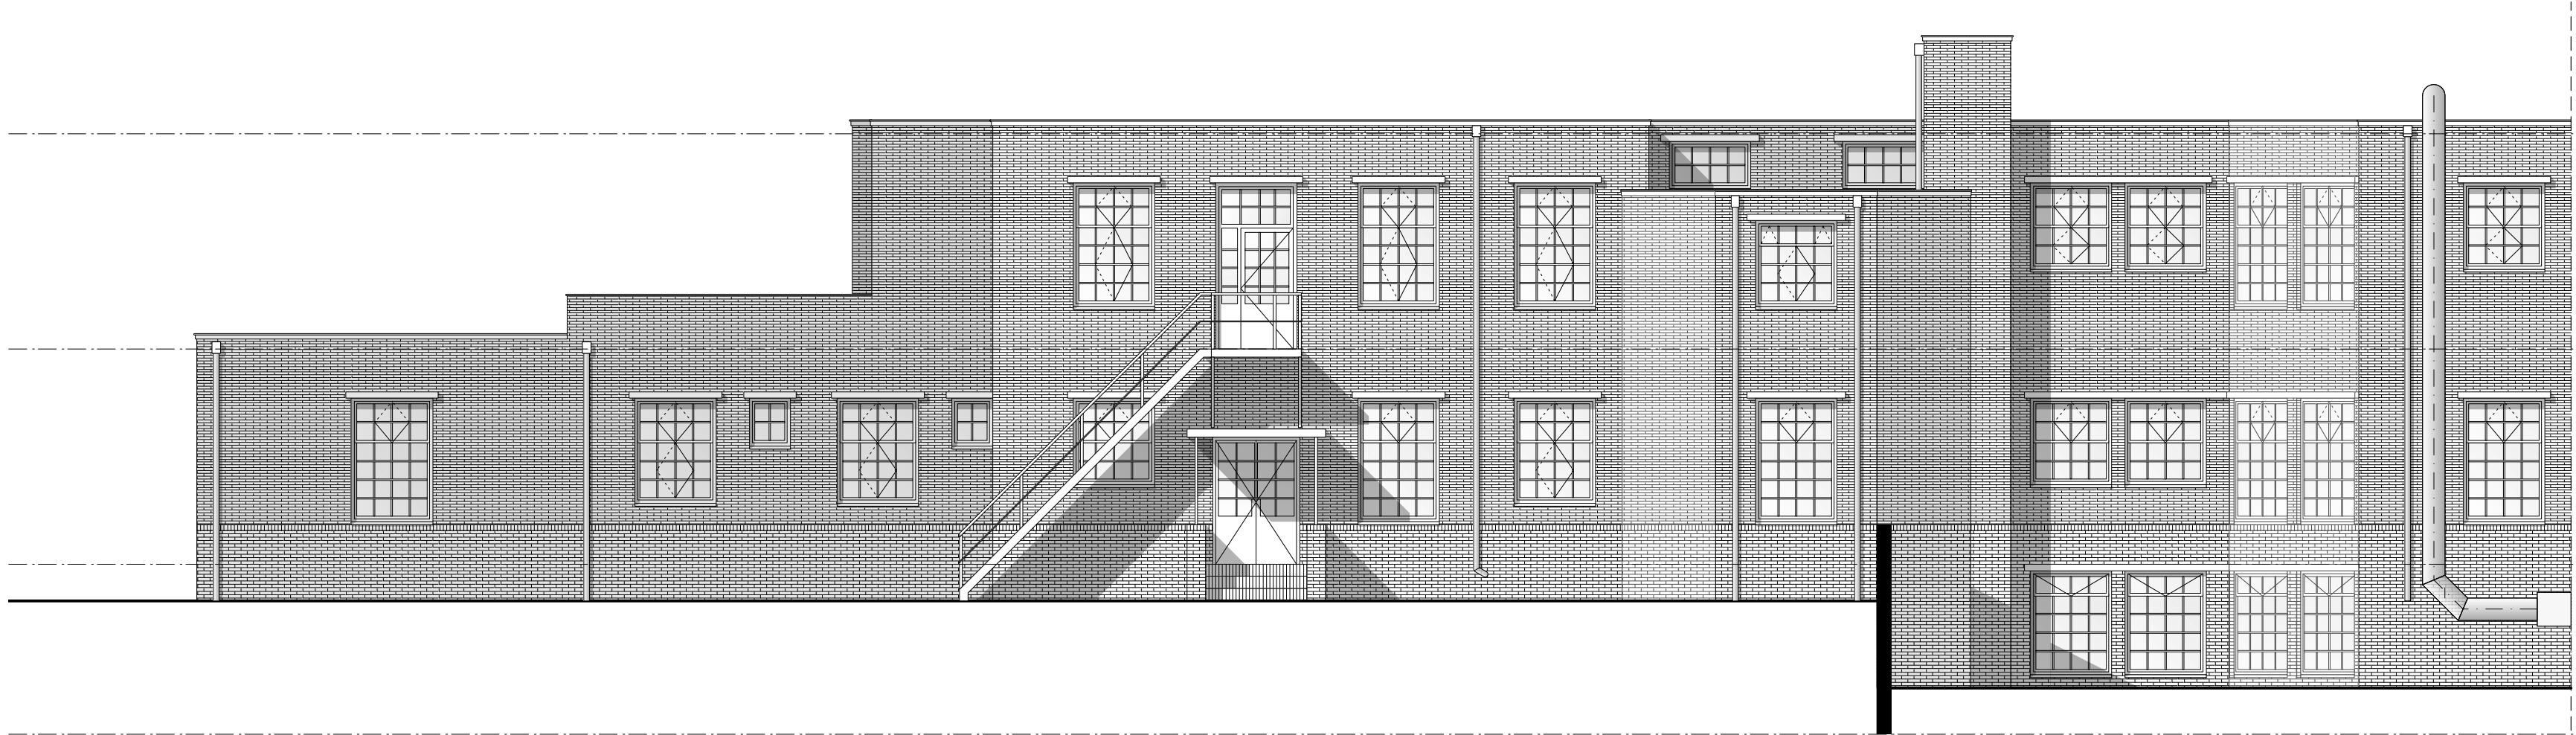

gevel 08


Bekrachtigd bij besluit van
Burgemeester en Wethouders
datum: 18 mei 2021
gemeente Tynaarlo

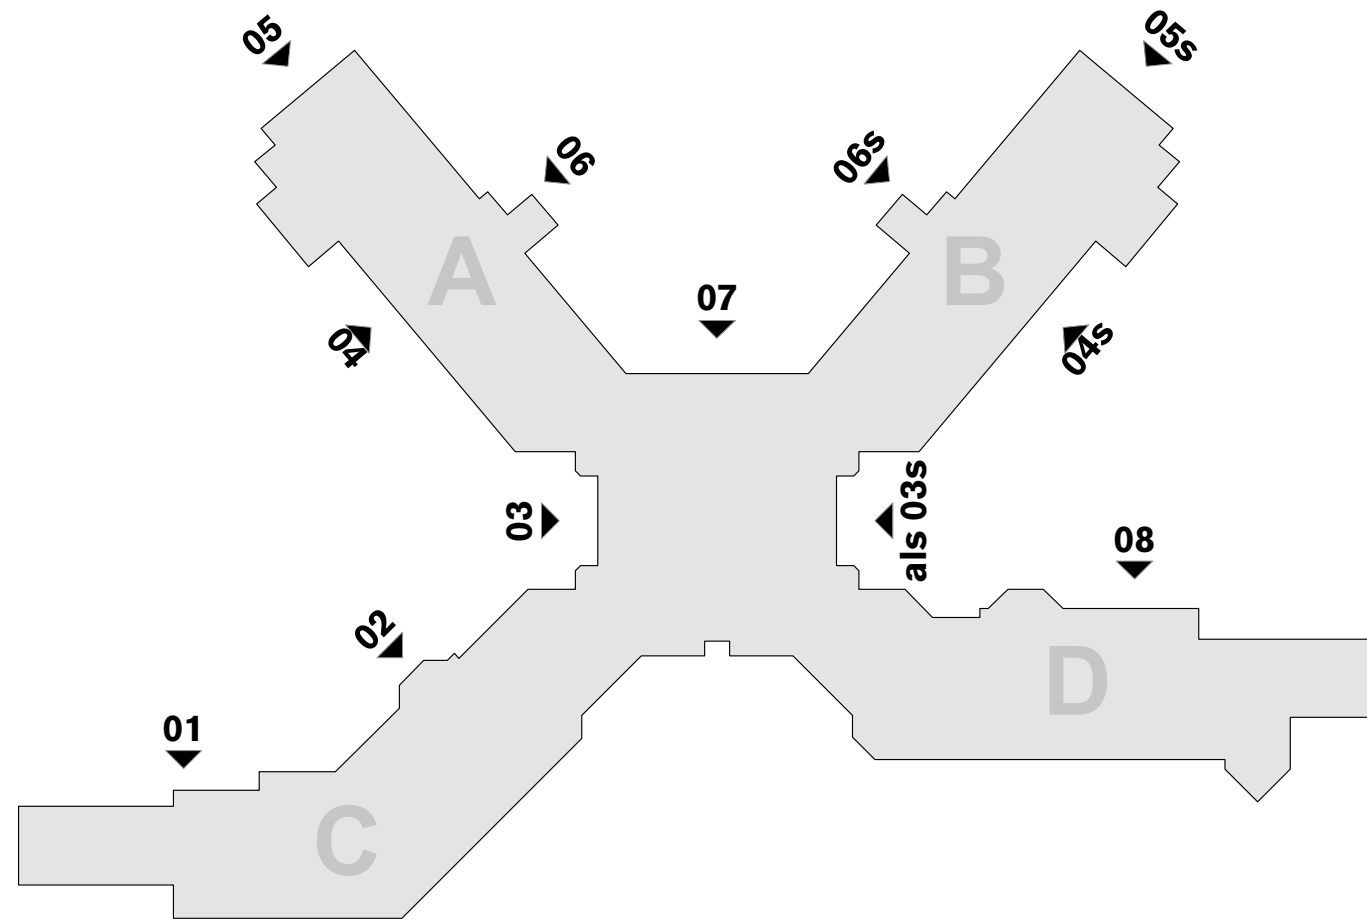


project	ZL sanatorium	badnummer	05-010 gevels 1 bestaand
projectnummer	17018	schal	1:100
stadum	omgevingsvergunning	voorg. wijzigingsdatum	19-12-2019
tekenaar	heijnen	laatste wijzigingsdatum	




sortweg 15b
9723 al groningen
t (060) 514 60 23
www.studio-codex.nl
info@studio-codex.nl

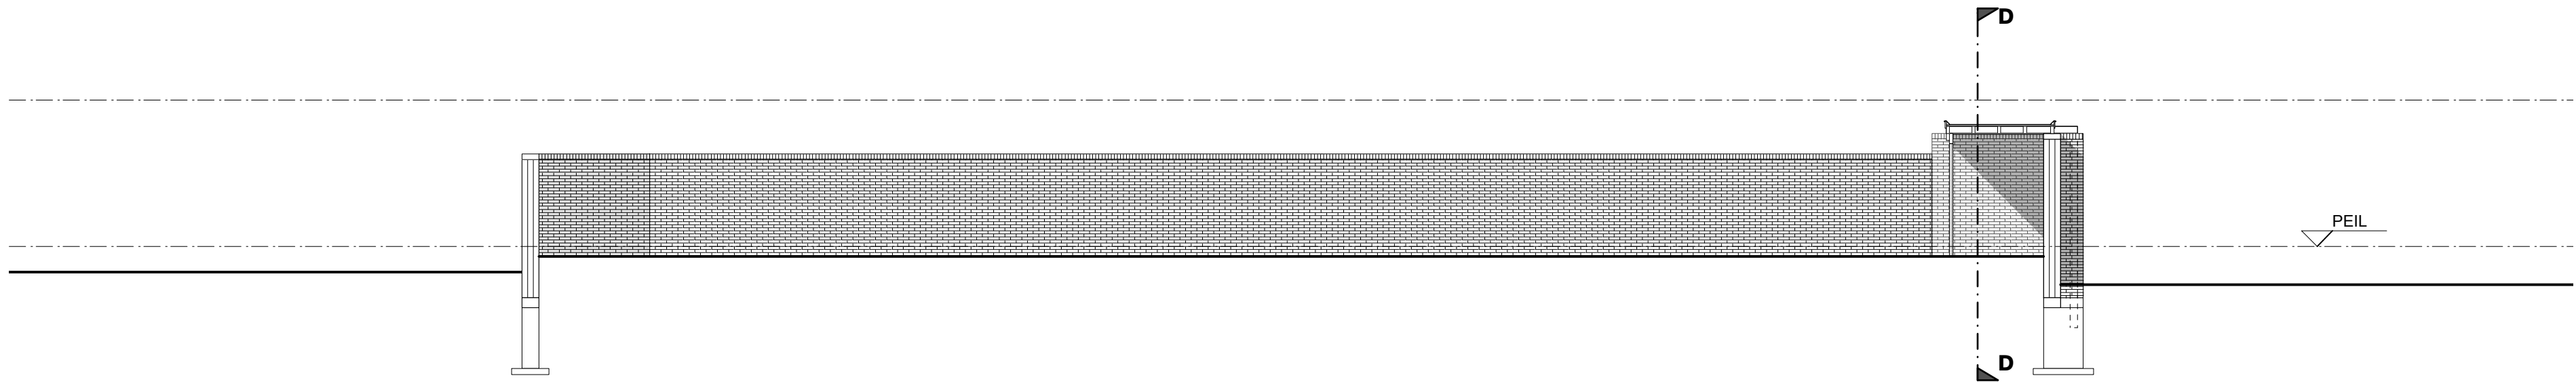

gevel 09

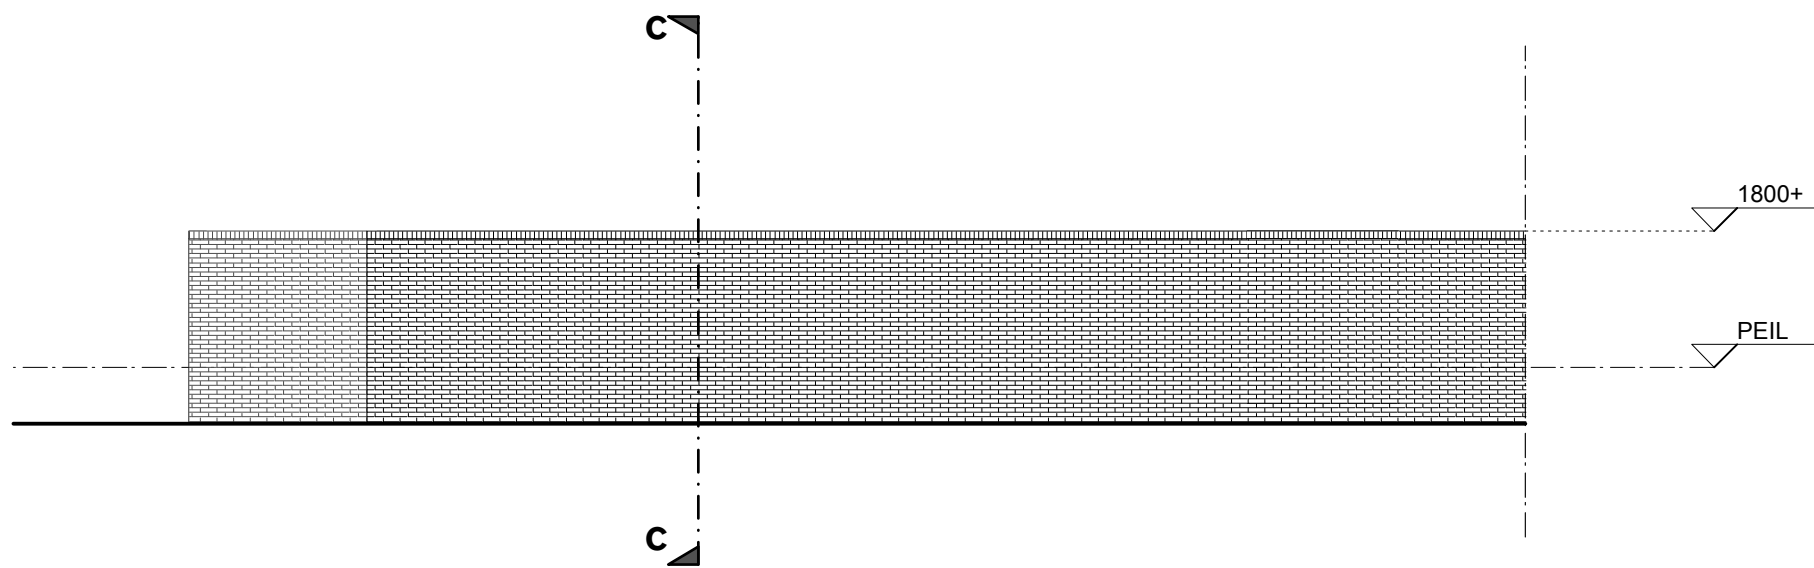


gevel 10

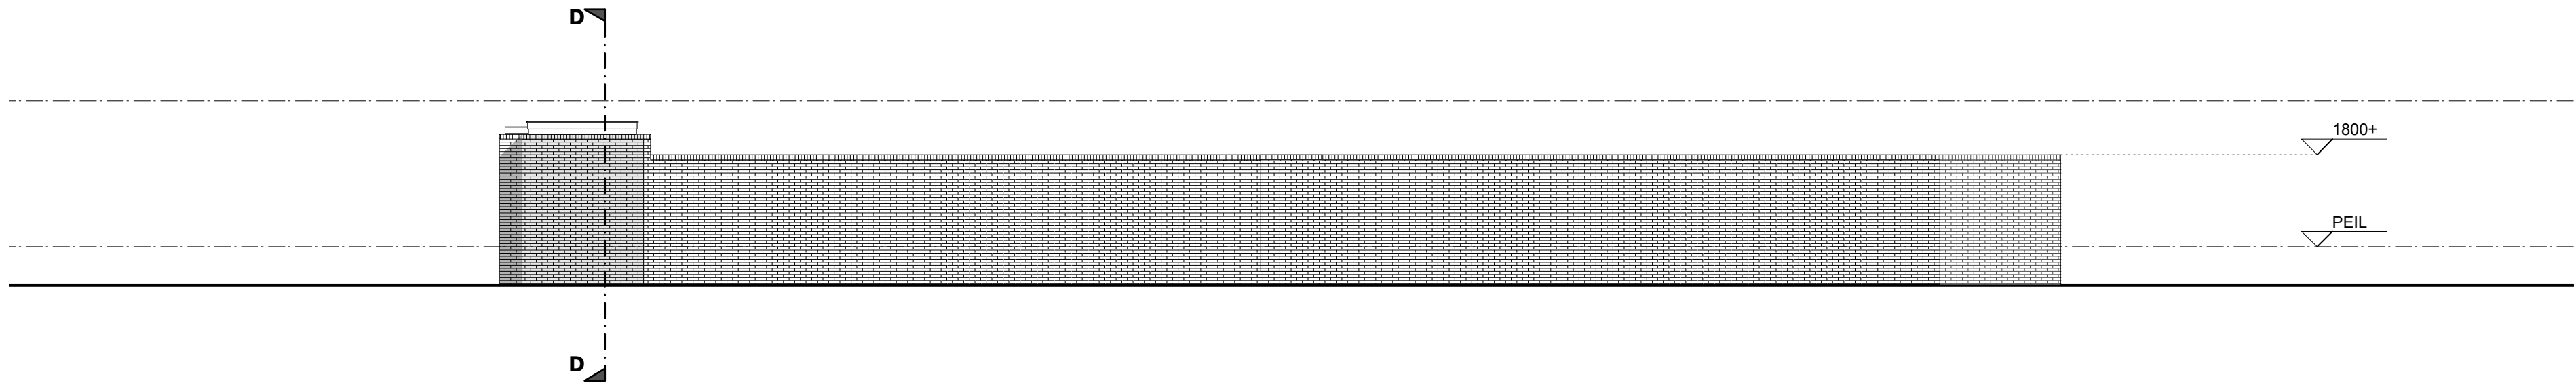

gevel 11

Behoort bij besluit van
Burgemeester en Wethouders
datum: 18 mei 2021
gemeente Tynaarlo

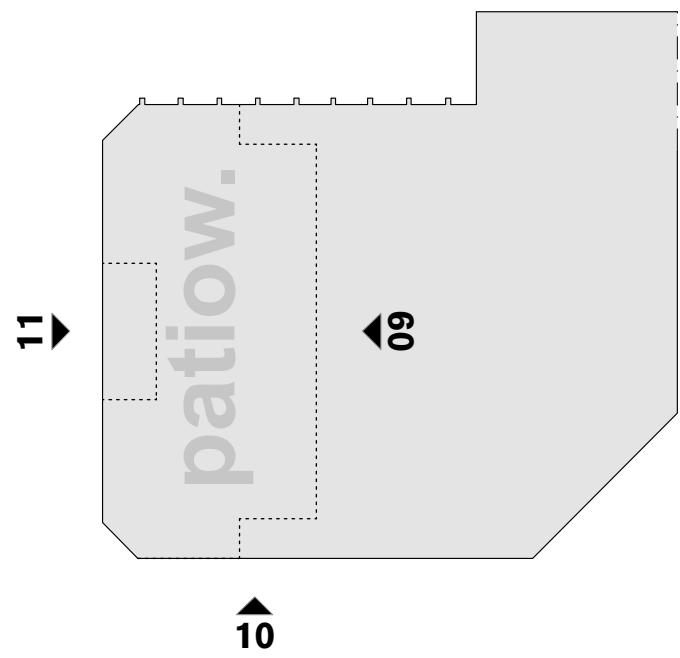

project		ZL sanatorium		 sonnweg 15b 9723 at groningen t. (050) 314 00 23 www.studio-codex.nl info@studio-codex.nl
projectnummer	17018	bladnummer	05-B11	
stadium	omgevingsvergunning	schaal	1:100	gevels 2 bestaand (PATIO)
tekenaar	heijnen	vorige wijzigingsdatum	-	
		laatste wijzigingsdatum	19-12-2019	

