


BIJLAGE 7


**Verkavelingstekening
dorpsuitbreiding Witteveen**

WITTEVEEN

dorpsuitbreiding

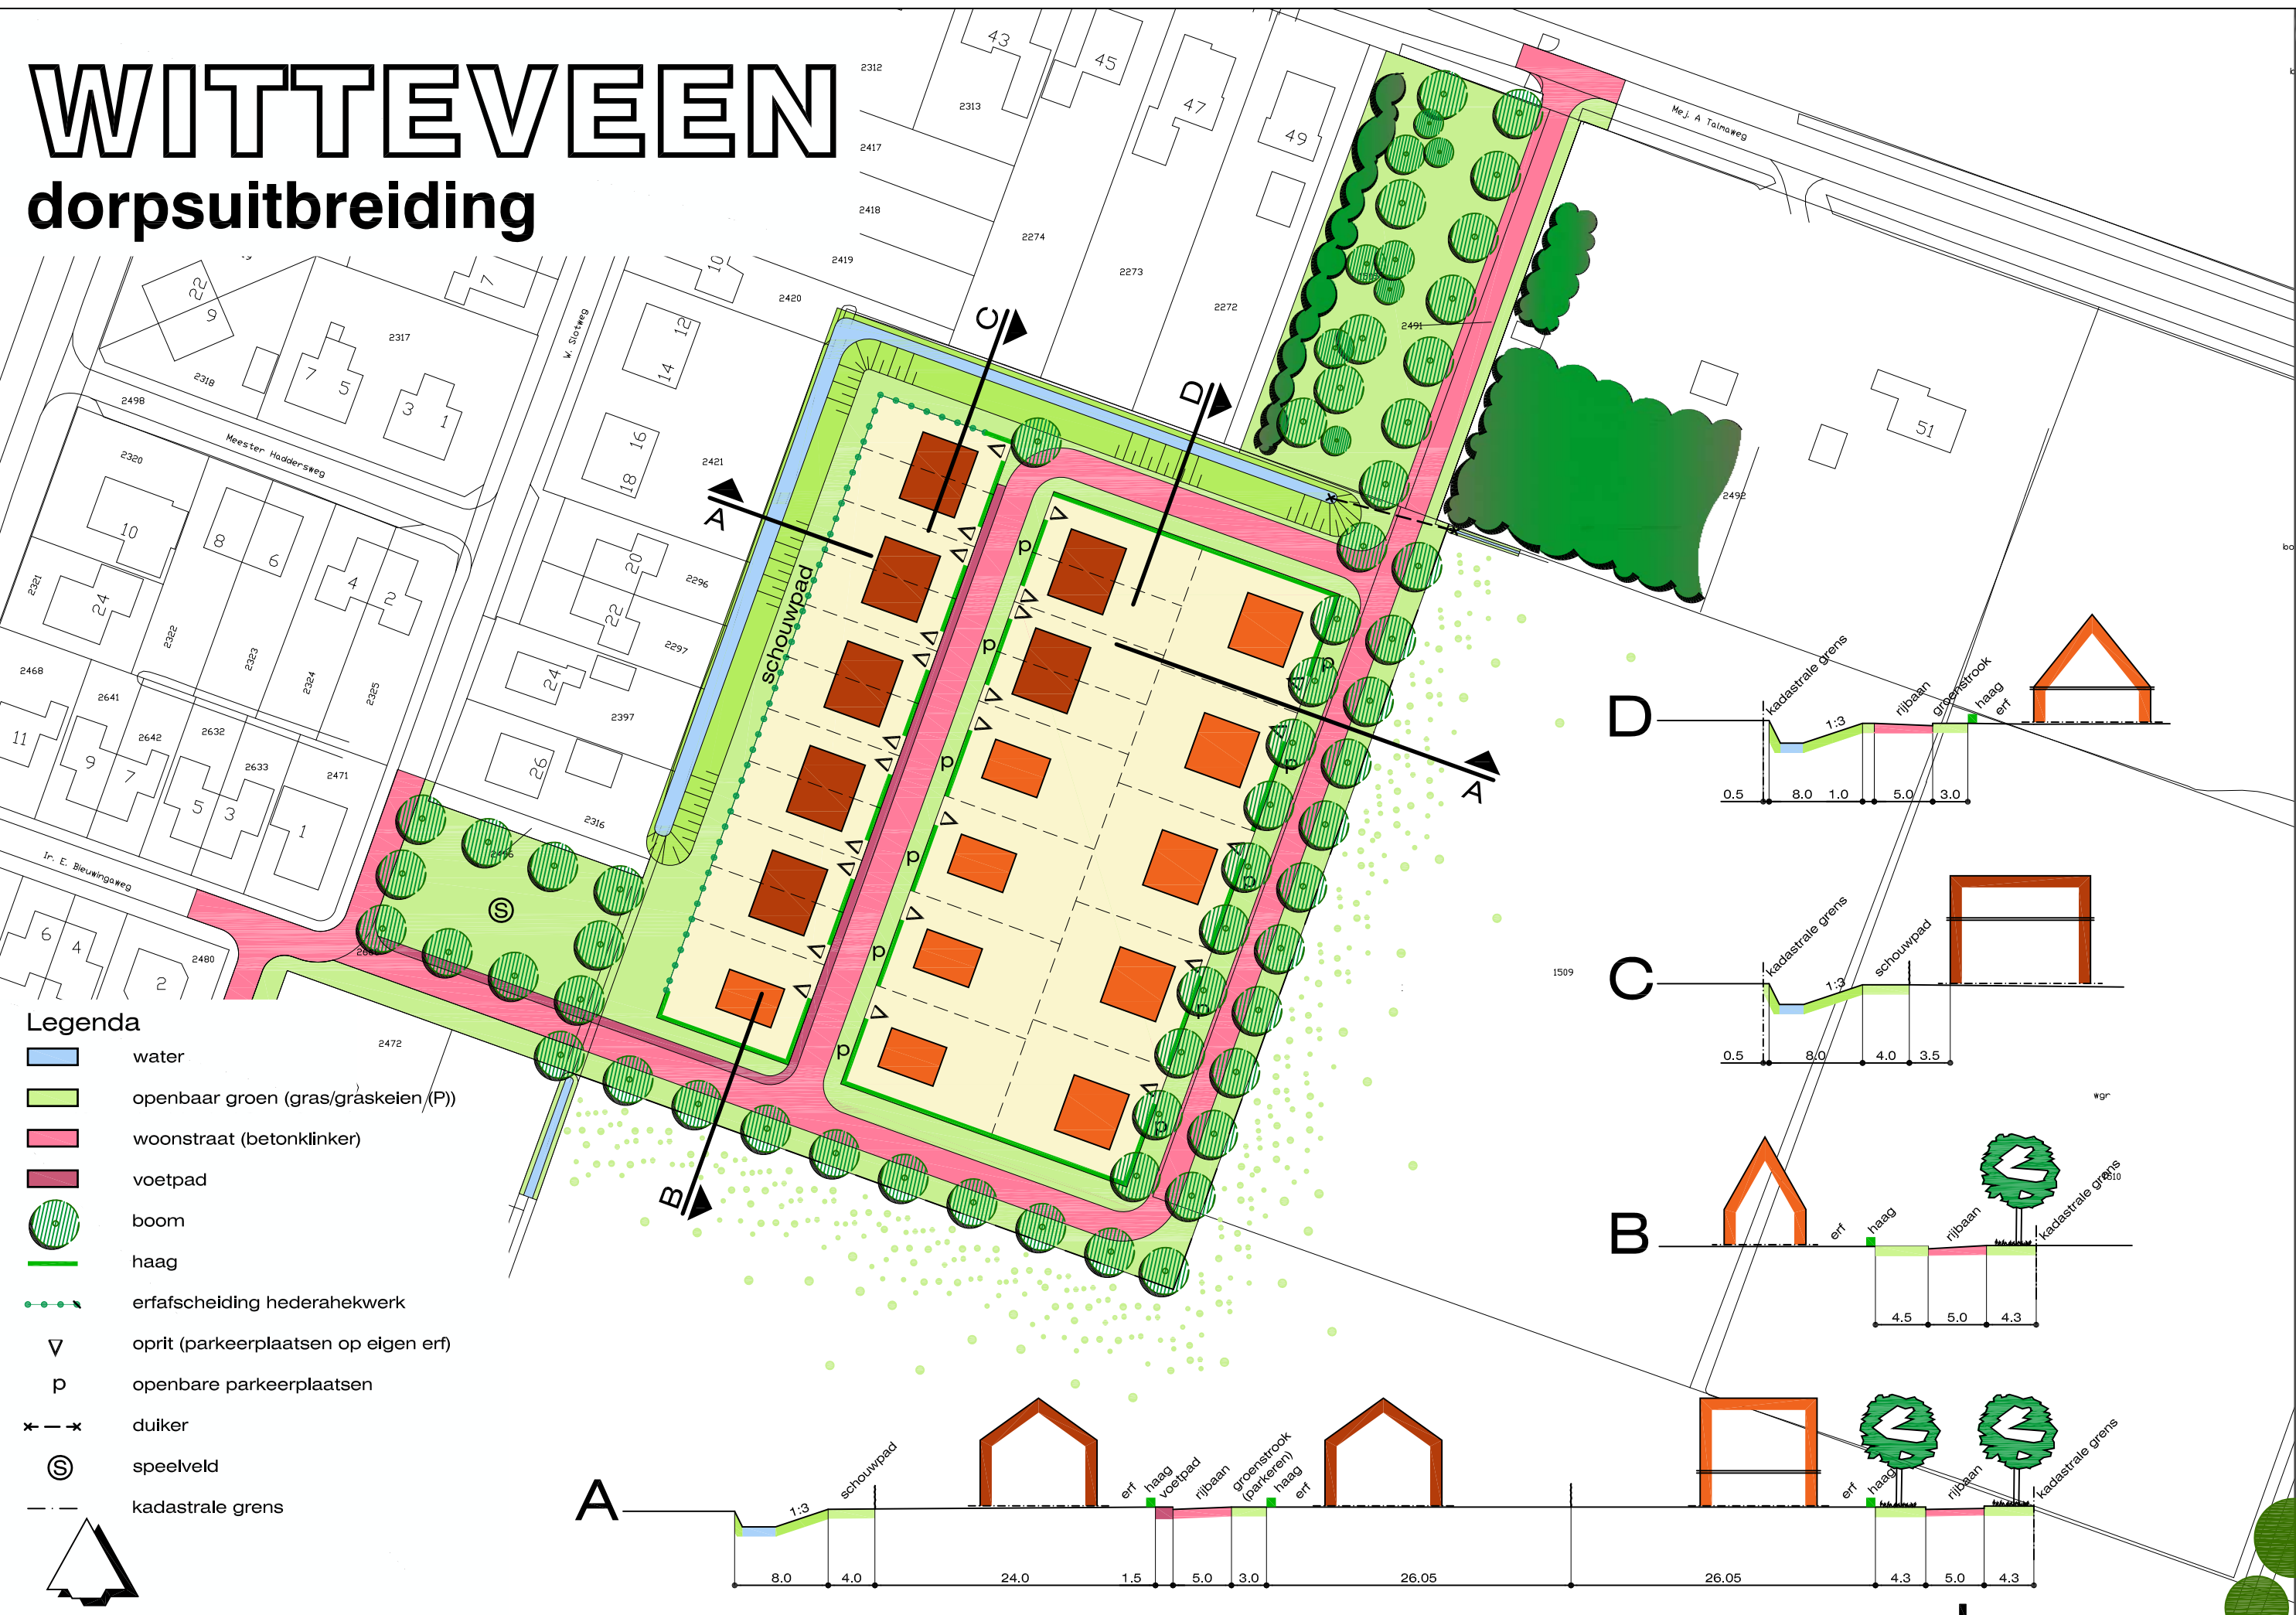

- Legenda**
- water
 - openbaar groen (gras/graskeien (P))
 - woonstraat (betonklinker)
 - voetpad
 - boom
 - haag
 - erfafscheiding hederahekwerk
 - oprit (parkeerplaatsen op eigen erf)
 - openbare parkeerplaatsen
 - duiker
 - speelveld
 - kadastrale grens

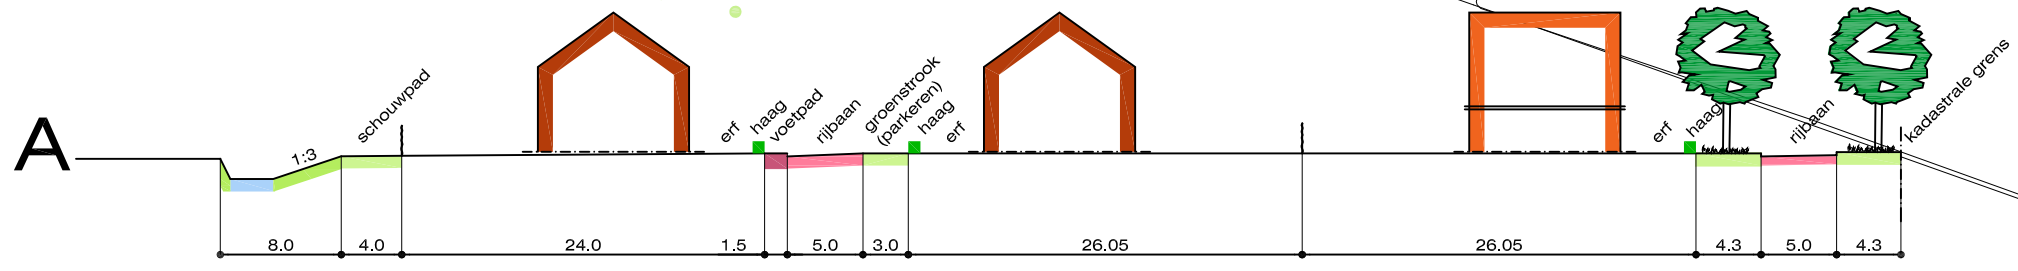

DWARSPROFIELEN schaal 1:500

Code: 08-99-25
Datum: 17-12-08