
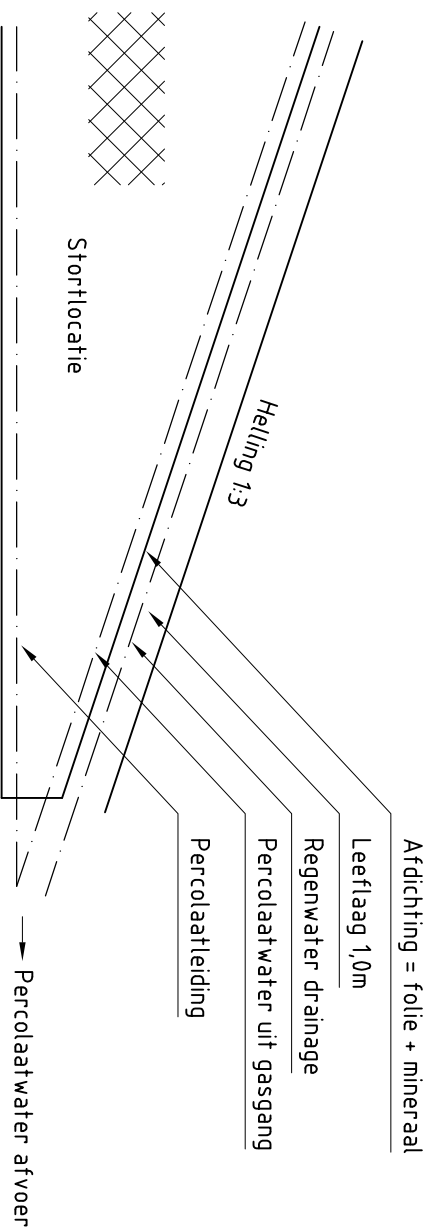
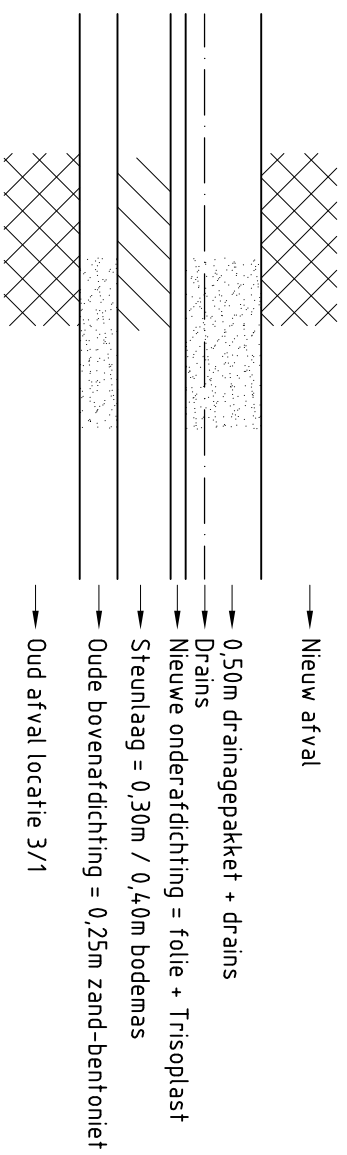


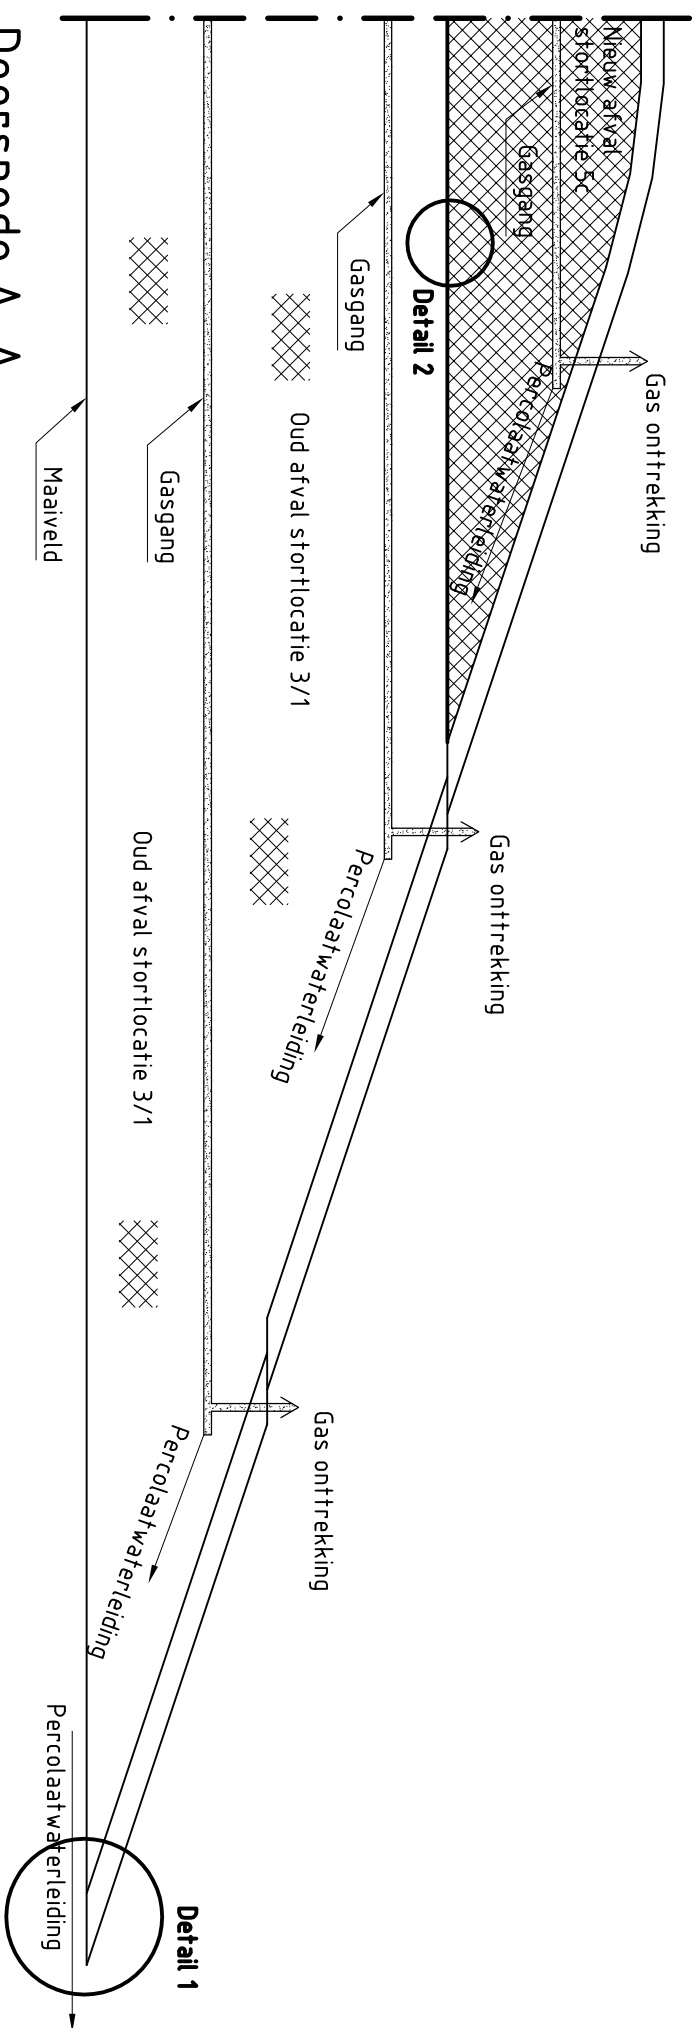

Detail 2

Onderafdichting locatie 5

Detail 1

Bovenafdeling en percolaatvoer

[illegible]