


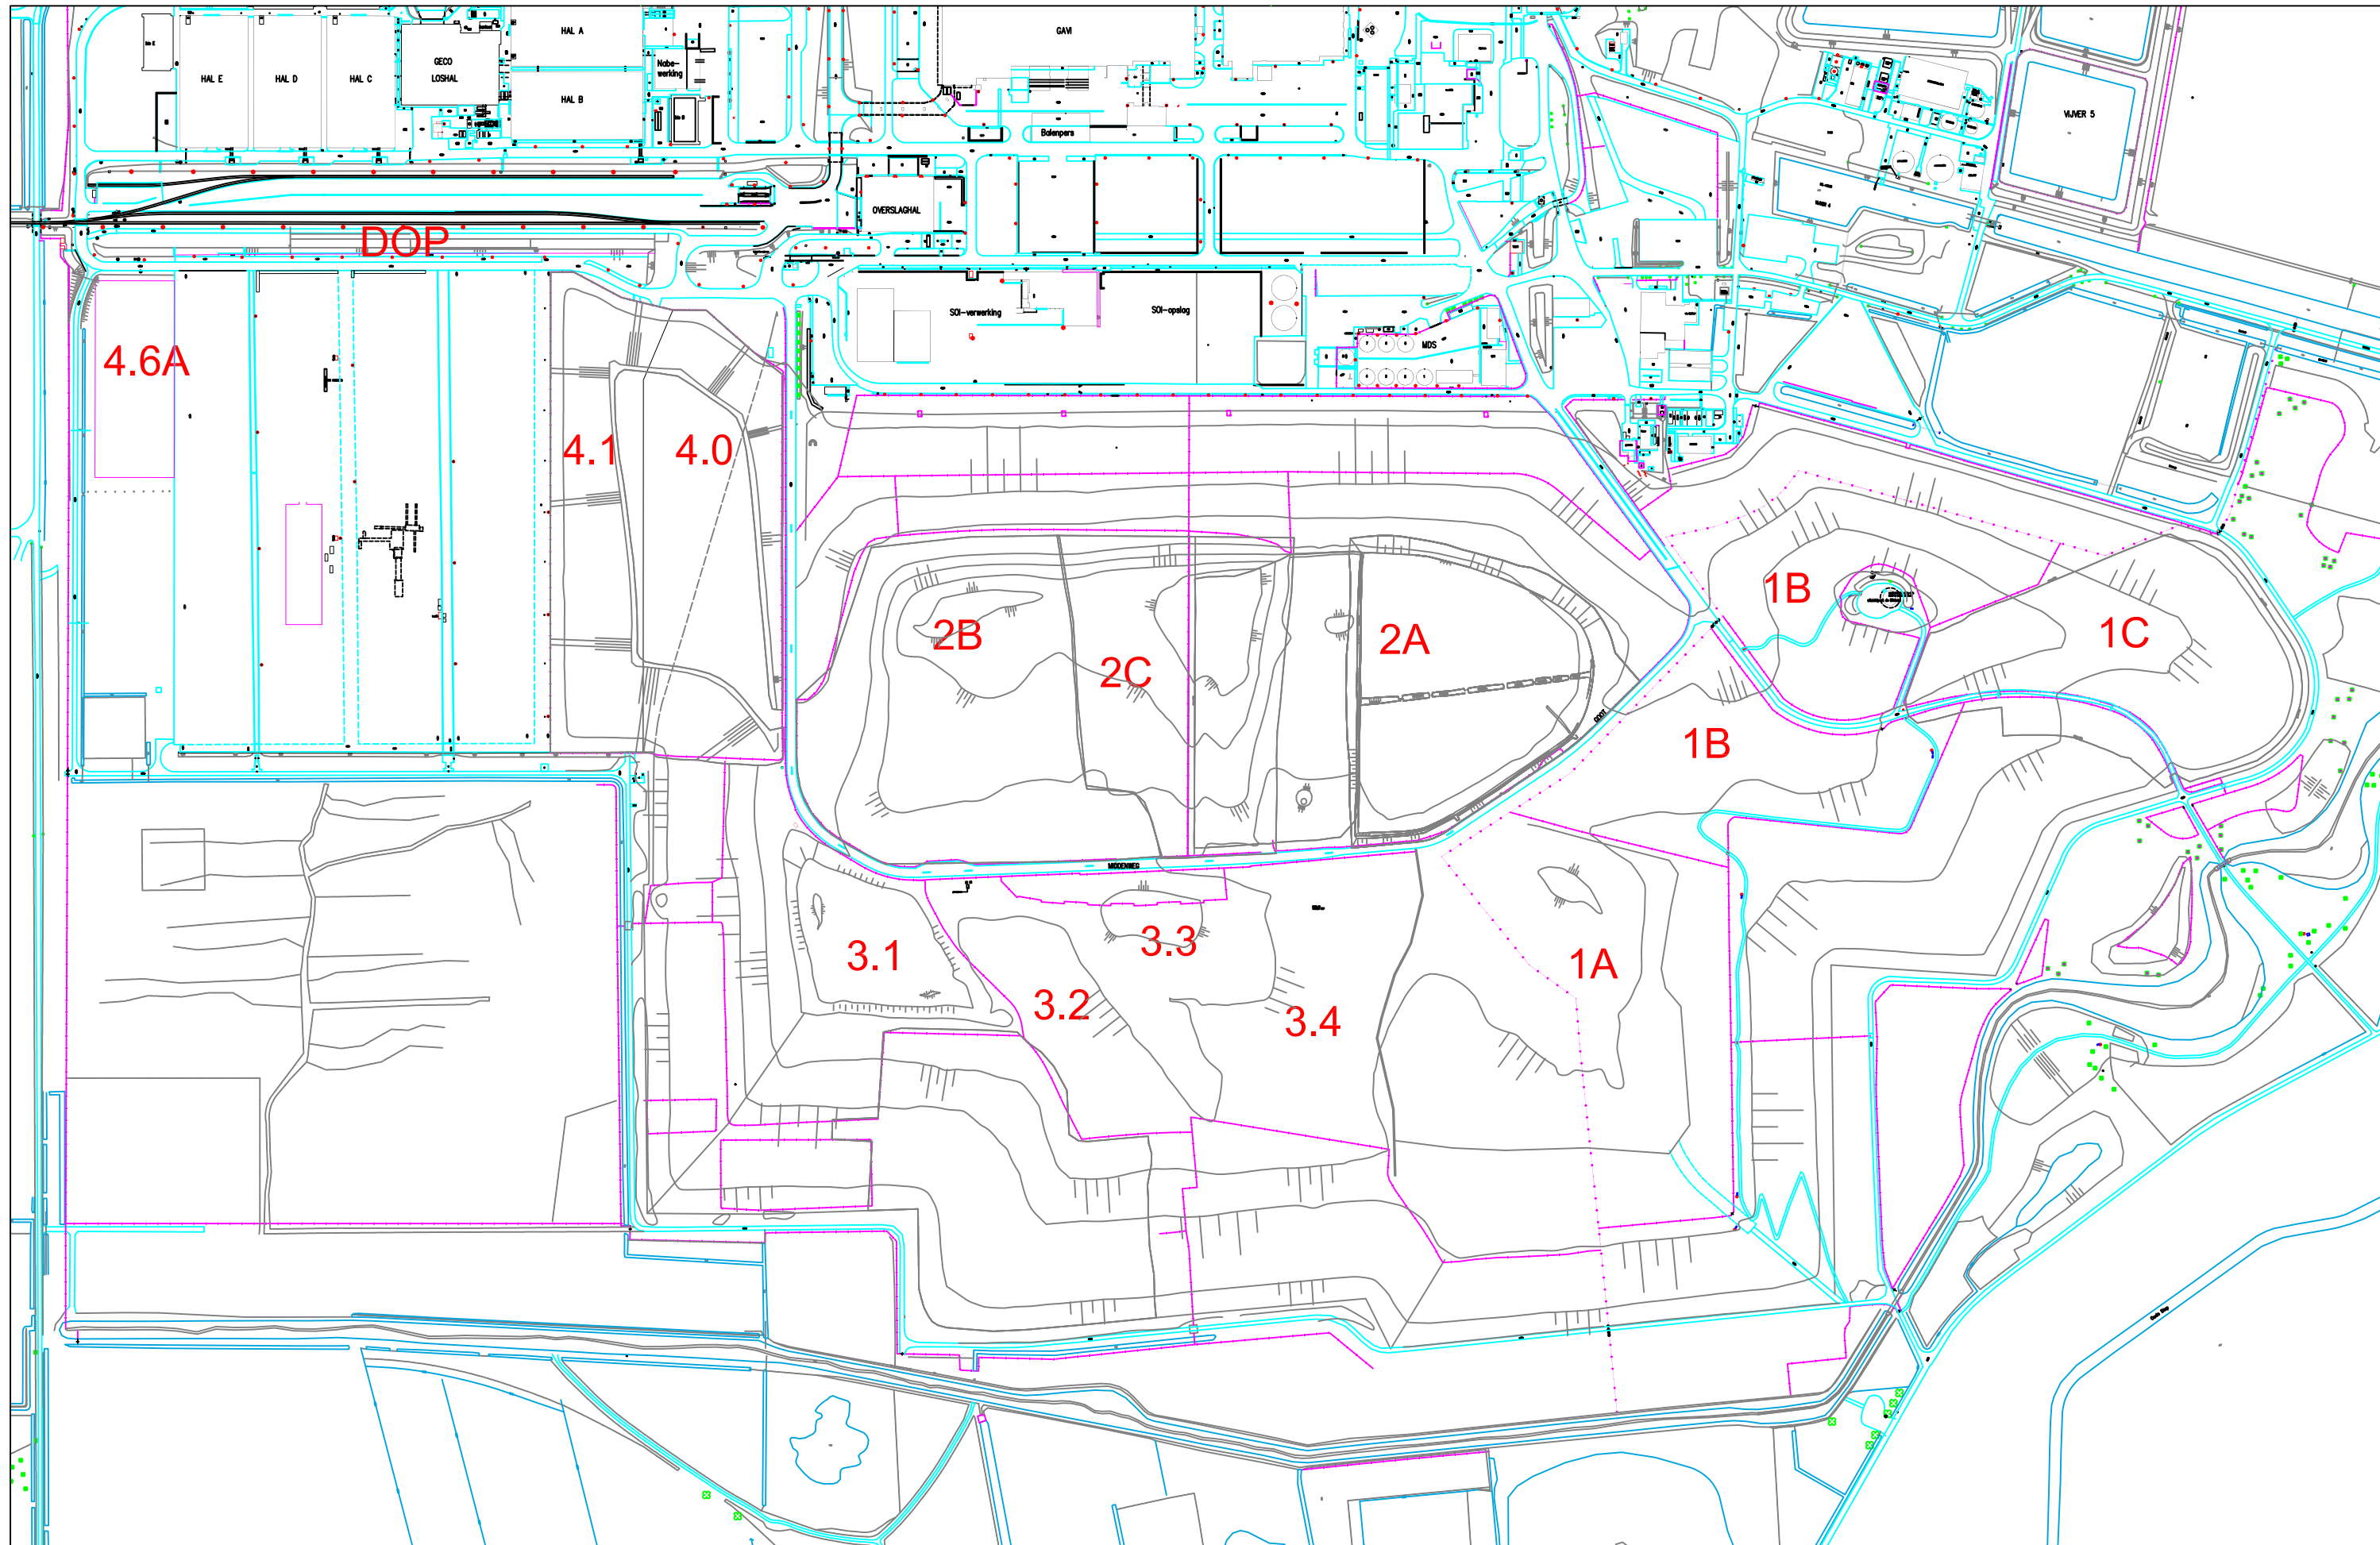

Tekeningsnummer Leverancier :					Attero Projectnr. / besteknr. :			Status: INFO	Alle rechten voorbehouden		 energiek met milieu VAMweg 7 9418 TM Wijster Postbus 5 9418 ZG Wijster Tel (088) 5501000 Fax (088) 5501210	Project: ATTERO LOCATIE WIJSTER Wm deelrevisievergunning II	
					Datum: 15-11-1999	Naam: L.P.	Gec.:		Schaal: 1:5000	Formaat: A3		Omschrijving: OVERZICHT STORTLOKATIES	Aantal: Blad:
B	actualisatie	16-12-2009	L.P.		Filenaam: 0601010.dwg			dwg	Rev.: B	dd.: 16-12-2009			
A	aanpassingen	10-08-2006	L.P.		Attero documentnummer : 991115				=				
Rev.	Omschrijving	Datum	Naam	Gec.					+				